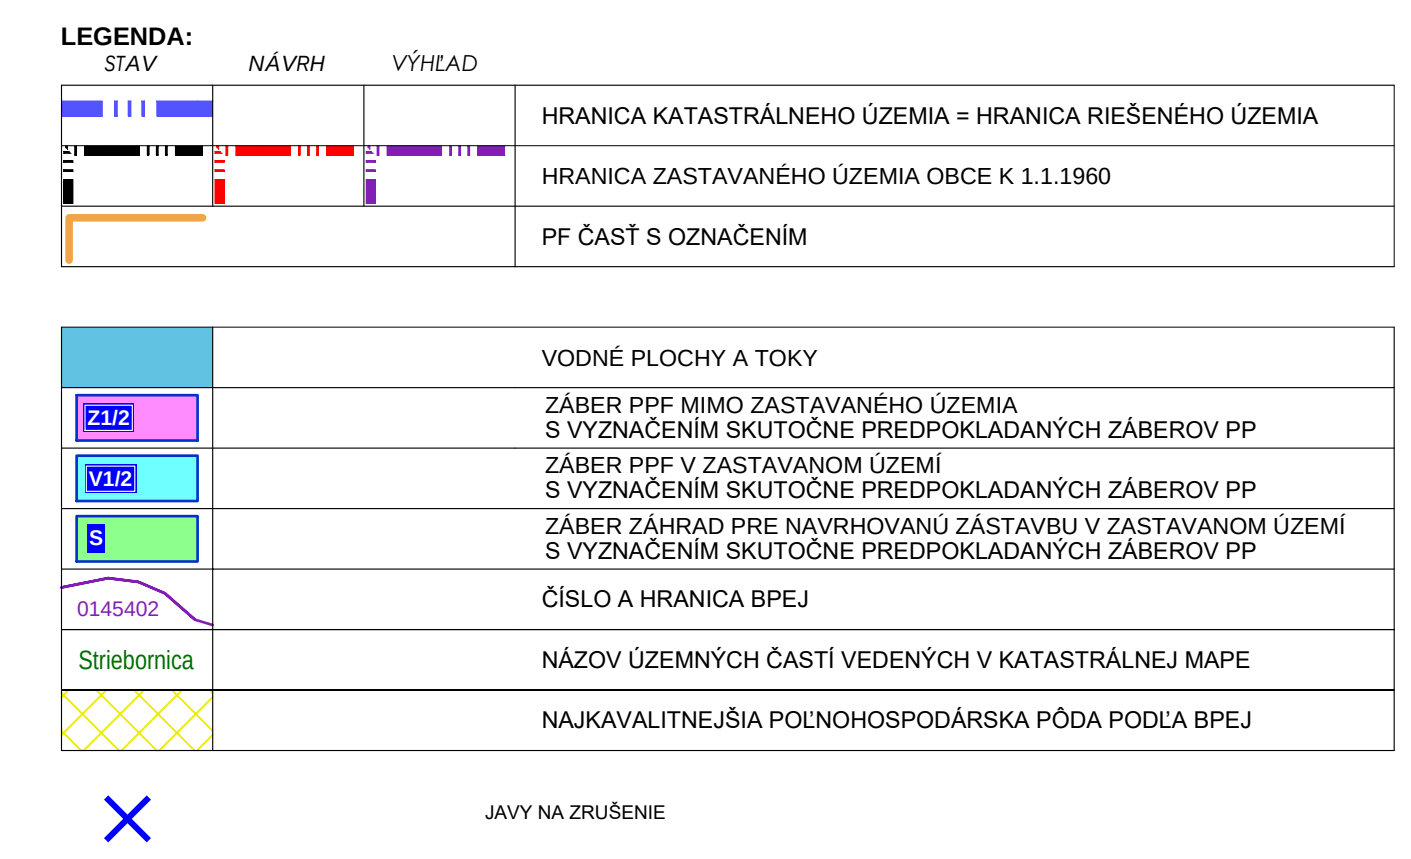




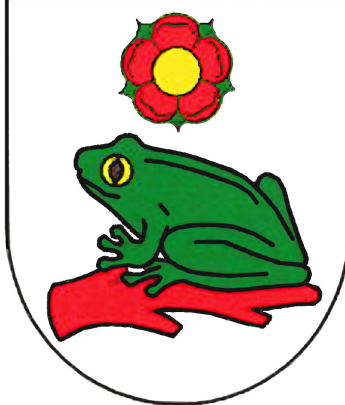
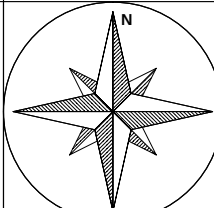
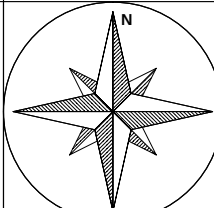
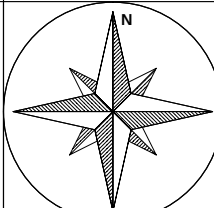
kód BPEJ	kvantitatívna skupina
0253403	6
0252402	6
0105001	6
0160412	6
0151403	6
0151203	6
0253203	5
0150202	5
0251413	5
0145402	5
0112003	5
0148002	4
0146203	4
0145202	4
0145002	4
0107003	4
0146003	3
0103003	3
0102013	3
0106002	2
0102005	2
0102002	2

značenie lokality	funkčné využitie	úhrnná výmera lokality			predpokladaná výmera záberov poľnohospodárskej pôdy, z toho					poznámka	
		celkom (ha)	z toho poľnohosp. pôda	z toho poľnohosp. pôda	celkom (ha)	BPEJ		z toho			
						kód	skupina	v zast. území obce	minim. zast. územie obce (ha)	účtovár poľnohosp. výťažku poľnohosp. výmery záberu do pôdy	Zastavanosť
232/21	Bývanie v RD a/alebo bytových domoch	7,5521	7,5521	4,5312	0146003	3		4,5312	Pol nohosp	Ne	60%
232/2		0,7427	0,7427	0,4603	0146002	4		0,6312	Pol nohosp	Ne	85%
233/1	Bývanie v RD	3,6875	3,6875	2,1215	0146002	4		2,1215	Pol nohosp	Ne	60%
	Dopravná sť	0,3102	0,3102	0,2636	0107003	4		0,2636	Pol nohosp	Ne	85%
214	Cyklistický chodník, pešia promenáda	0,3694	0,3694	0,3139	0102002	2		0,3139	Pol nohosp	Ne	85%
					0109001	6			Pol nohosp	Ne	85%
					0110003	2			Pol nohosp	Ne	85%
215	Dopravná sť, cyklistický chodník	0,9361	0,9361	0,7956	0106002	2		0,7956	Pol nohosp	Ne	85%
Spolu doplnky k1 UPN-O Záberokly nad Nitrou		13,5980	13,5980	8,7480				8,7480			E

Vysvetlivky k tabuľke vyhodnotenia záberov poľnohospodárskej pôdy na nepoľnohospodárske účely:

A - záber PPF pre verejné priestranstvo pre účel dopravy zahŕňa aj 15% ozelenenie, tj spravidla a izolačná zeleň pri komunikácii a stromové aleje;

E - Návrh záberov predmetných Zmien a doplnkov č.1 ÚPN O Žabokeyry nad Nitrou uvažuje so zastavanou/ov navrhovaných blokov uvedenou v tabuľke vyhodnotenia záberov a dáva ju i vo svojej záväznej či.

MINARCH														
ÚPN-O ŽABOKREKY NAD NITROU-ZMENY A DOPLNKY č.1														
Vykr.:	PERSPEKTÍVNE POUŽITIE POĽNOHOSPODÁRSKEHO PÔDNEHO FONDU NA NEPOĽNOHOSPODÁRSKE ÚČELY													
Náložka 	<table border="1" style="width: 100%; border-collapse: collapse;"> <tr> <td style="width: 30%; padding: 5px;">Obstarávateľ:</td> <td style="padding: 5px;">Obec Žabokreky nad Nitrou</td> </tr> <tr> <td style="padding: 5px;">Spracovateľ:</td> <td style="padding: 5px;">Free Dom s.r.o., Ostratická 15/ 958 52 Žabokreky nad Nitrou</td> </tr> <tr> <td style="padding: 5px;">Hlavný riešiteľ:</td> <td style="padding: 5px;">Ing. arch. Marián Minarovič</td> </tr> <tr> <td style="padding: 5px;">Vypracoval:</td> <td style="padding: 5px;">Ing. arch. Marián Minarovič</td> </tr> <tr> <td style="padding: 5px;">Dátum:</td> <td style="padding: 5px;">07/2024</td> </tr> <tr> <td style="padding: 5px; vertical-align: top;"> Mierka: 1:5000 </td> <td style="padding: 5px; text-align: center;">  08. </td> </tr> </table>		Obstarávateľ:	Obec Žabokreky nad Nitrou	Spracovateľ:	Free Dom s.r.o., Ostratická 15/ 958 52 Žabokreky nad Nitrou	Hlavný riešiteľ:	Ing. arch. Marián Minarovič	Vypracoval:	Ing. arch. Marián Minarovič	Dátum:	07/2024	Mierka: 1:5000	 08.
Obstarávateľ:	Obec Žabokreky nad Nitrou													
Spracovateľ:	Free Dom s.r.o., Ostratická 15/ 958 52 Žabokreky nad Nitrou													
Hlavný riešiteľ:	Ing. arch. Marián Minarovič													
Vypracoval:	Ing. arch. Marián Minarovič													
Dátum:	07/2024													
Mierka: 1:5000	 08.													