



ZMENY A DOPLNKY č.2

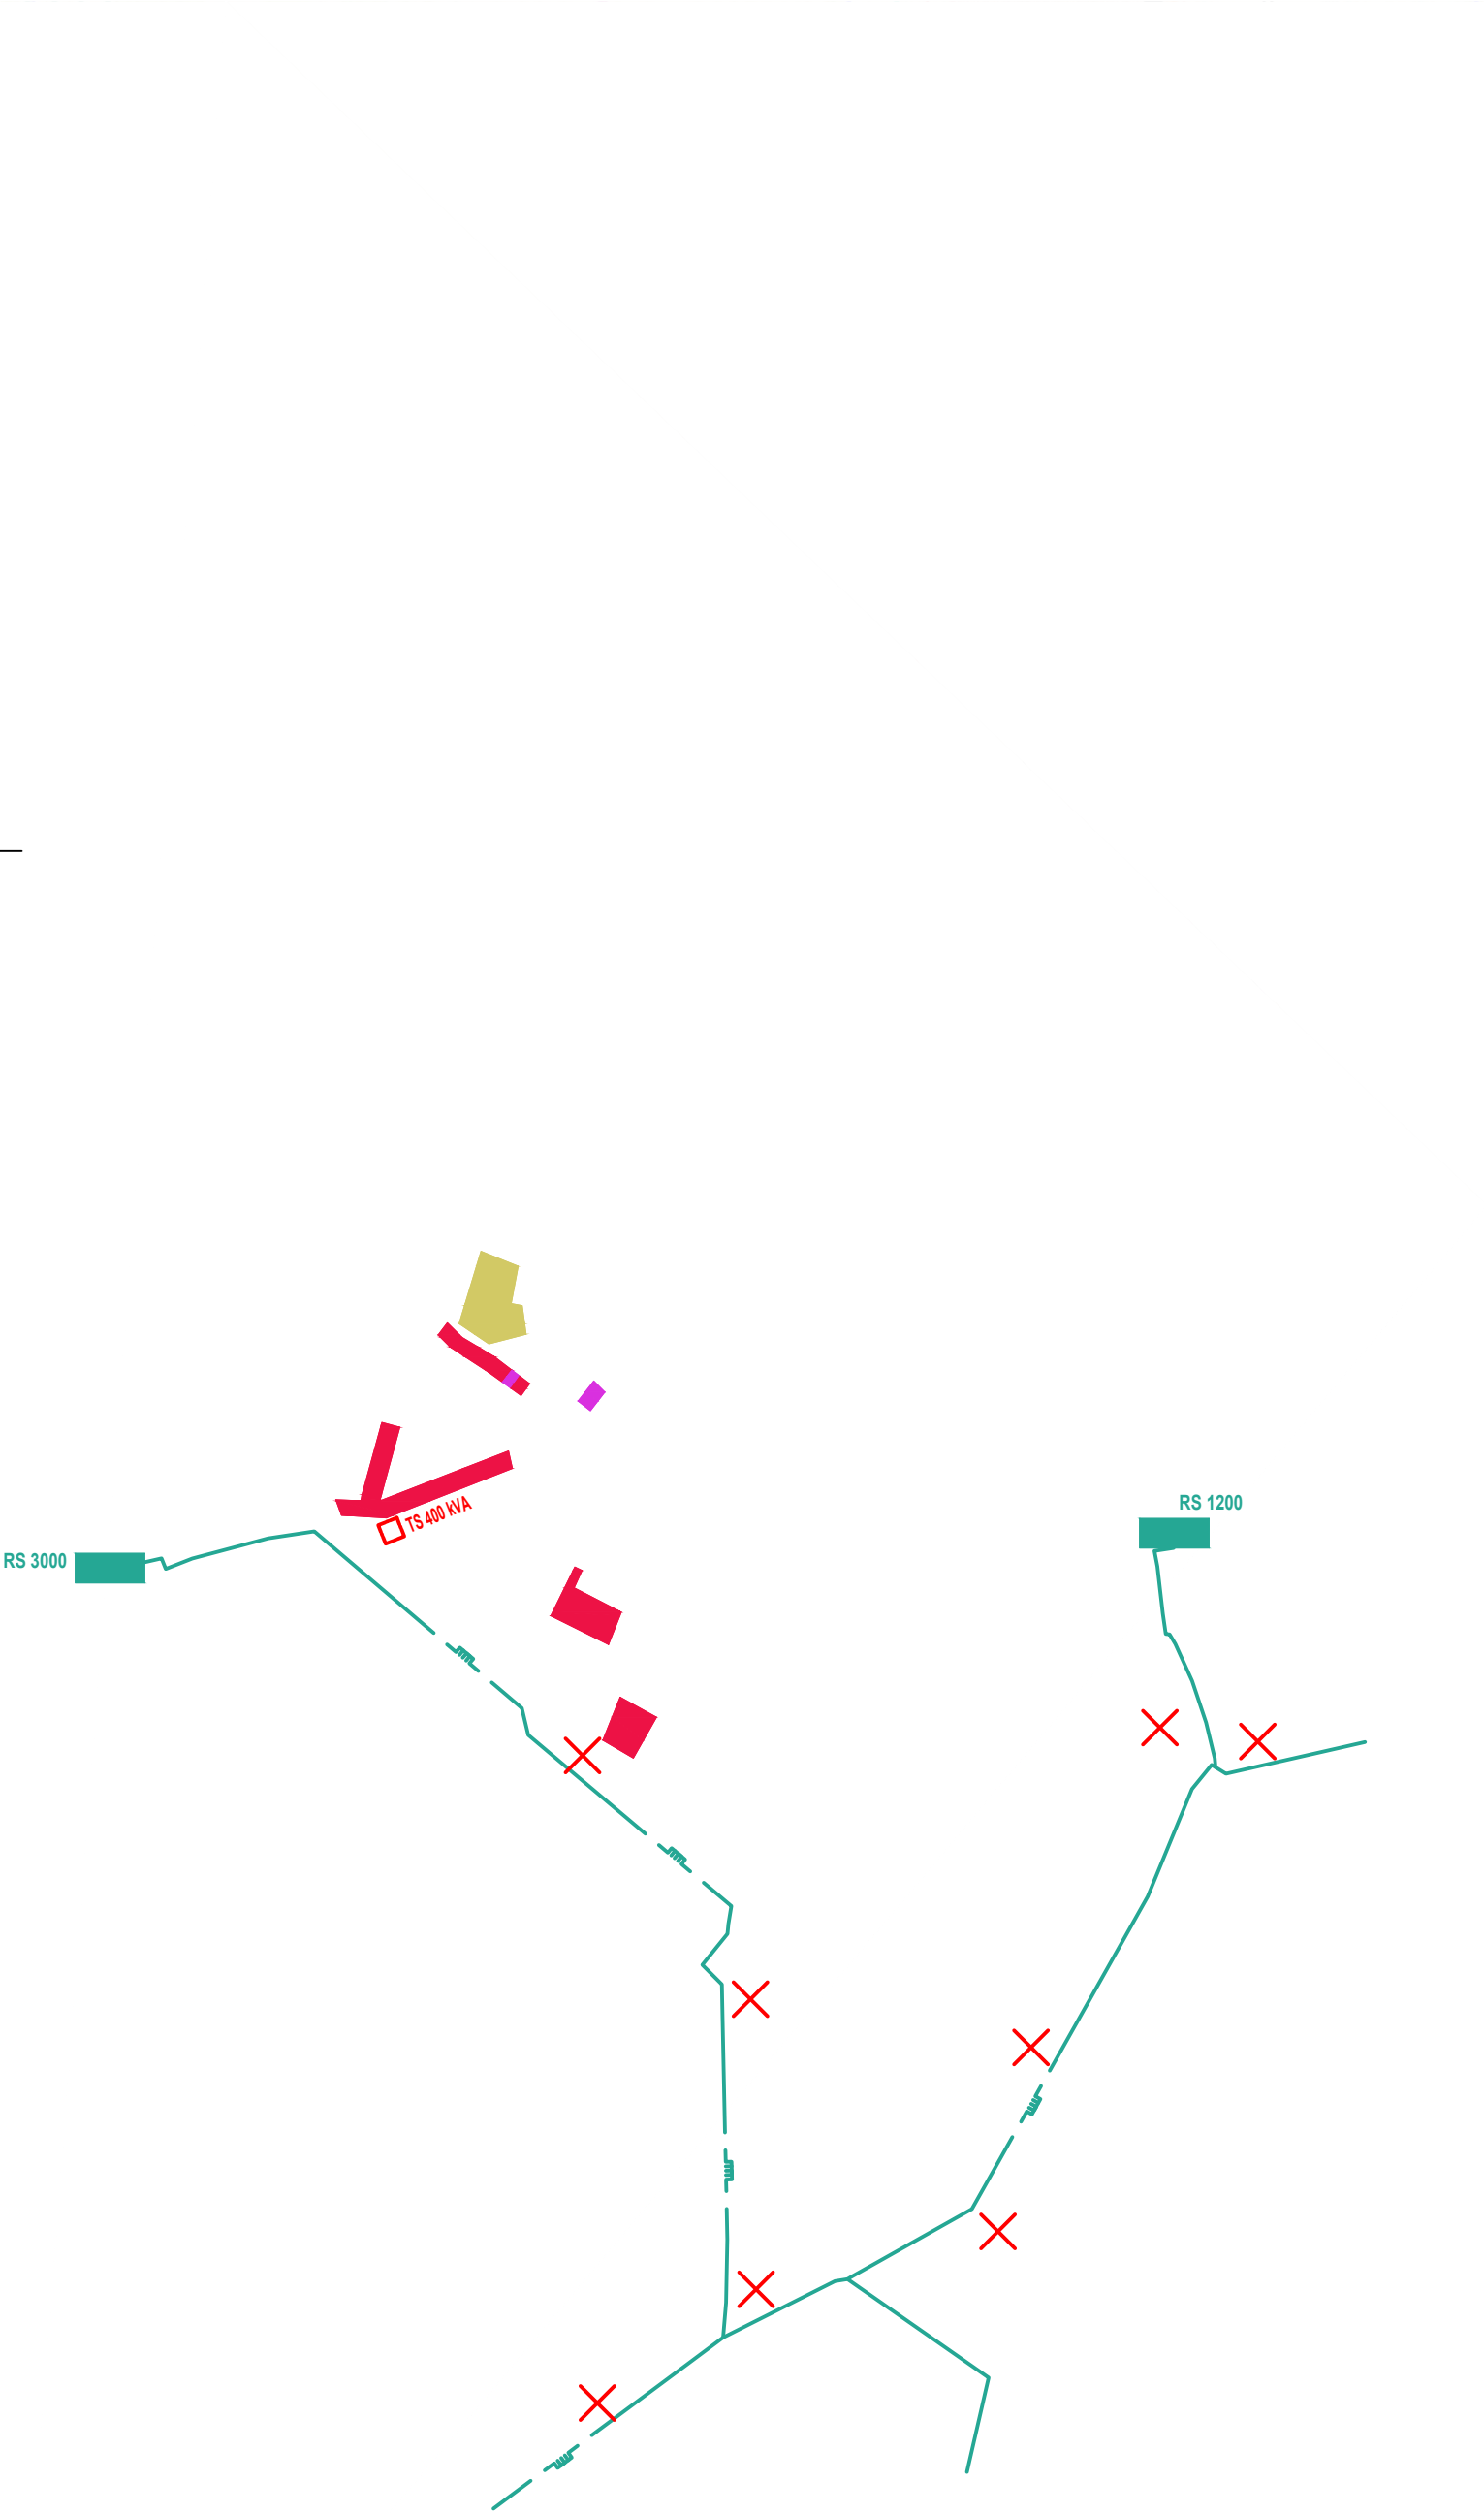

		PLOCHA ZASTAVANÉHO ÚZEMIA OBCE LAZANY
		PLOCHY OBČIANSKEJ VYBAVENOSTI

	TS 400 kVA	TRANSFORMAČNÉ STANICE S OZNAČENÍM
		VYSOKOTLAKÝ PLYNOVOD 25 bar
RS 1200		REGULAČNÁ STANICA ZEMNÉHO PLYNU

		ZMIEŠANÉ ÚZEMIE POĽNOHOSPODÁRSKEJ VÝROBY A REKREÁCIE - AGROTURISTIKA
	X	RUŠENÉ JAVY

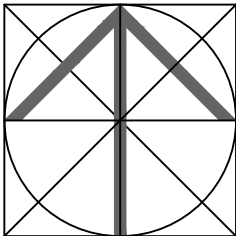

OBSTARÁVATEĽ:	OBEC LAZANY	PROARCH Projektová tektionická kancelária Polná 24/9, Ružomberok 034 01 konfalkova@proarch.sk +421 905 29 68 71 www.proarch.sk
ODBORNE SPÔSOBILÁ OSOBA:	ING. ARCH. BEÁTA MIKUŠOVÁ	
SPRACOVATEĽ:	ING. ARCH. KATARÍNA KONFÁLOVÁ - PROARCH, POLNÁ 24/9, RUŽOMBEROK	
ODBORNÁ SPOLUPRÁCA:	ING. RÓBERT ROTH	
NÁZOV VÝKRESU :	ŠIRŠIE ÚZEMNÉ VZŤAHY OBCE A JEJ KATASTRÁLNEHO ÚZEMIA	ROK SPRACOVANIA: 09/2024
NÁZOV DOKUMENTÁCIE:	ÚZEMNÝ PLÁN OBCE LAZANY ZMENY A DOPLNKY č.2	MIERKA: 1 : 25 000
		2.