
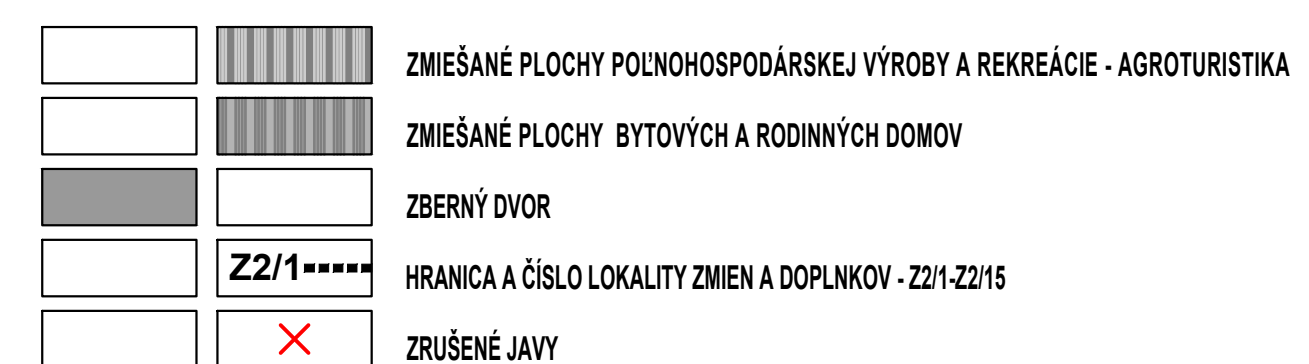
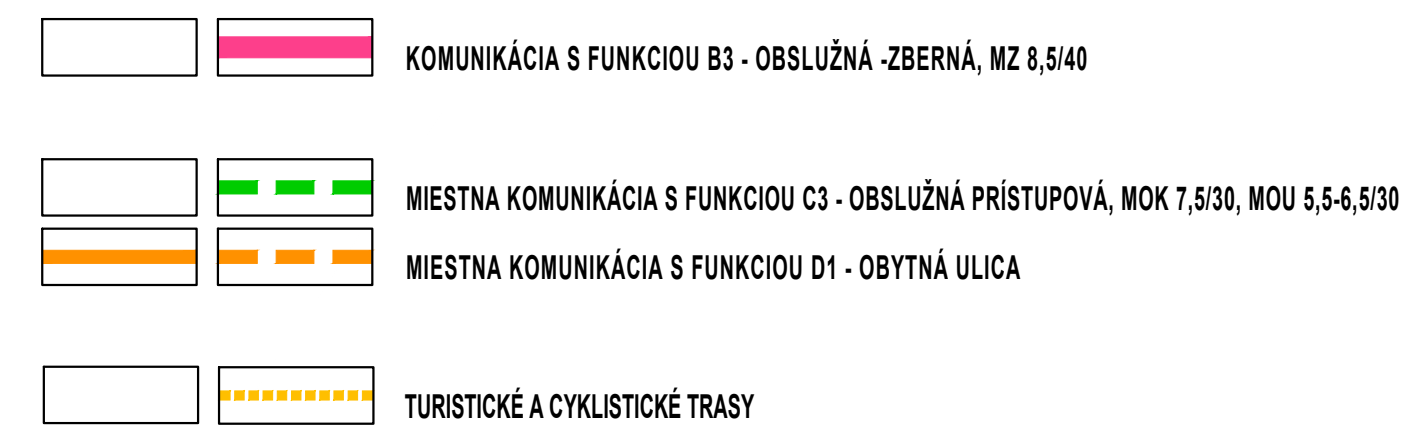


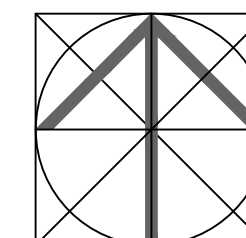

ZMENY A DOPLNKY č.2

[illegible]

OBSTARÁVATEL:	OBEC LAZANY	
ODBORNE SPÔSOBILÁ OSOBA:	ING. ARCH. BEĀTA MIKUŠOVÁ	
SPRACOVATEL:	ING. ARCH. KATÁRINA KONFÁLOVÁ - PROARCH, POĽNÁ 24/9, RUŽOMBEROK	
ODBORNÁ SPOLUPRÁČA:	ING. ROBERT ROTH	
NÁZOV VÝKRESU :	NÁVRH VEREJNEJ DOPRAVNEJ VYBAVENOSTI	
NÁZOV DOKUMENTÁCIE:	ÚZEMNÝ PLÁN OBCE LAZANY ZMENY A DOPLNKY č.2	
		5. výrez