



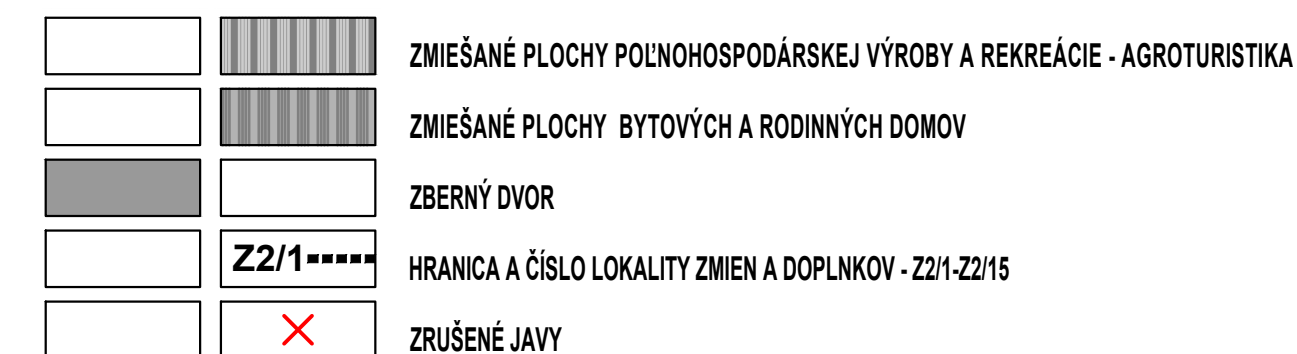

ZMENY A DOPLNKY č.2

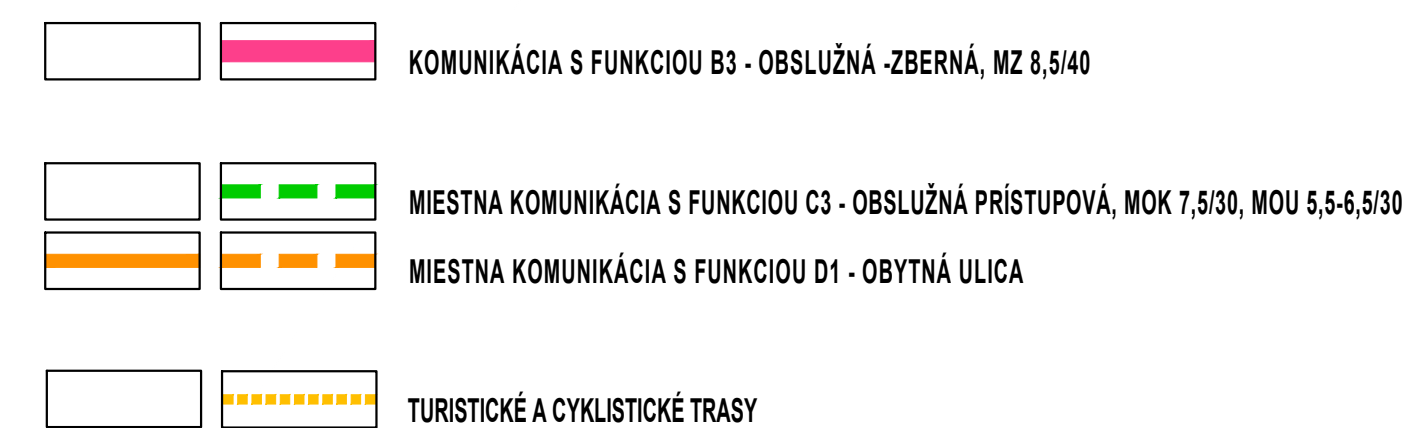

OBSTARÁVATEL:	OBEC LAZANY	 jektová tektionik cancelácia
ODBORNE SPÔSOBILÁ OSOBA:	ING. ARCH. BEÁTA MIKUŠOVÁ	
SPRACOVATEL:	ING. ARCH. KATARÍNA KONFÁLOVÁ - PROARCH, POLNÁ 24/9, RUŽOMBEROK	
ODBORNÁ SPOLUPRÁCA:	ING. RÓBERT ROTH	
NÁZOV VÝKRESU :	NÁVRH VEŘEJNEJ DOPRAVNEJ VYBAVENOSTI	ROK SPRACOVANIA: 09/2024 MIERKA: 1 : 2 880
NÁZOV DOKUMENTÁCIE:	ÚZEMNÝ PLÁN OBCE LAZANY ZMENY A DOPLNKY č.2	5. výrez