


ÚZEMNÝ PLÁN OBCE LAZANY

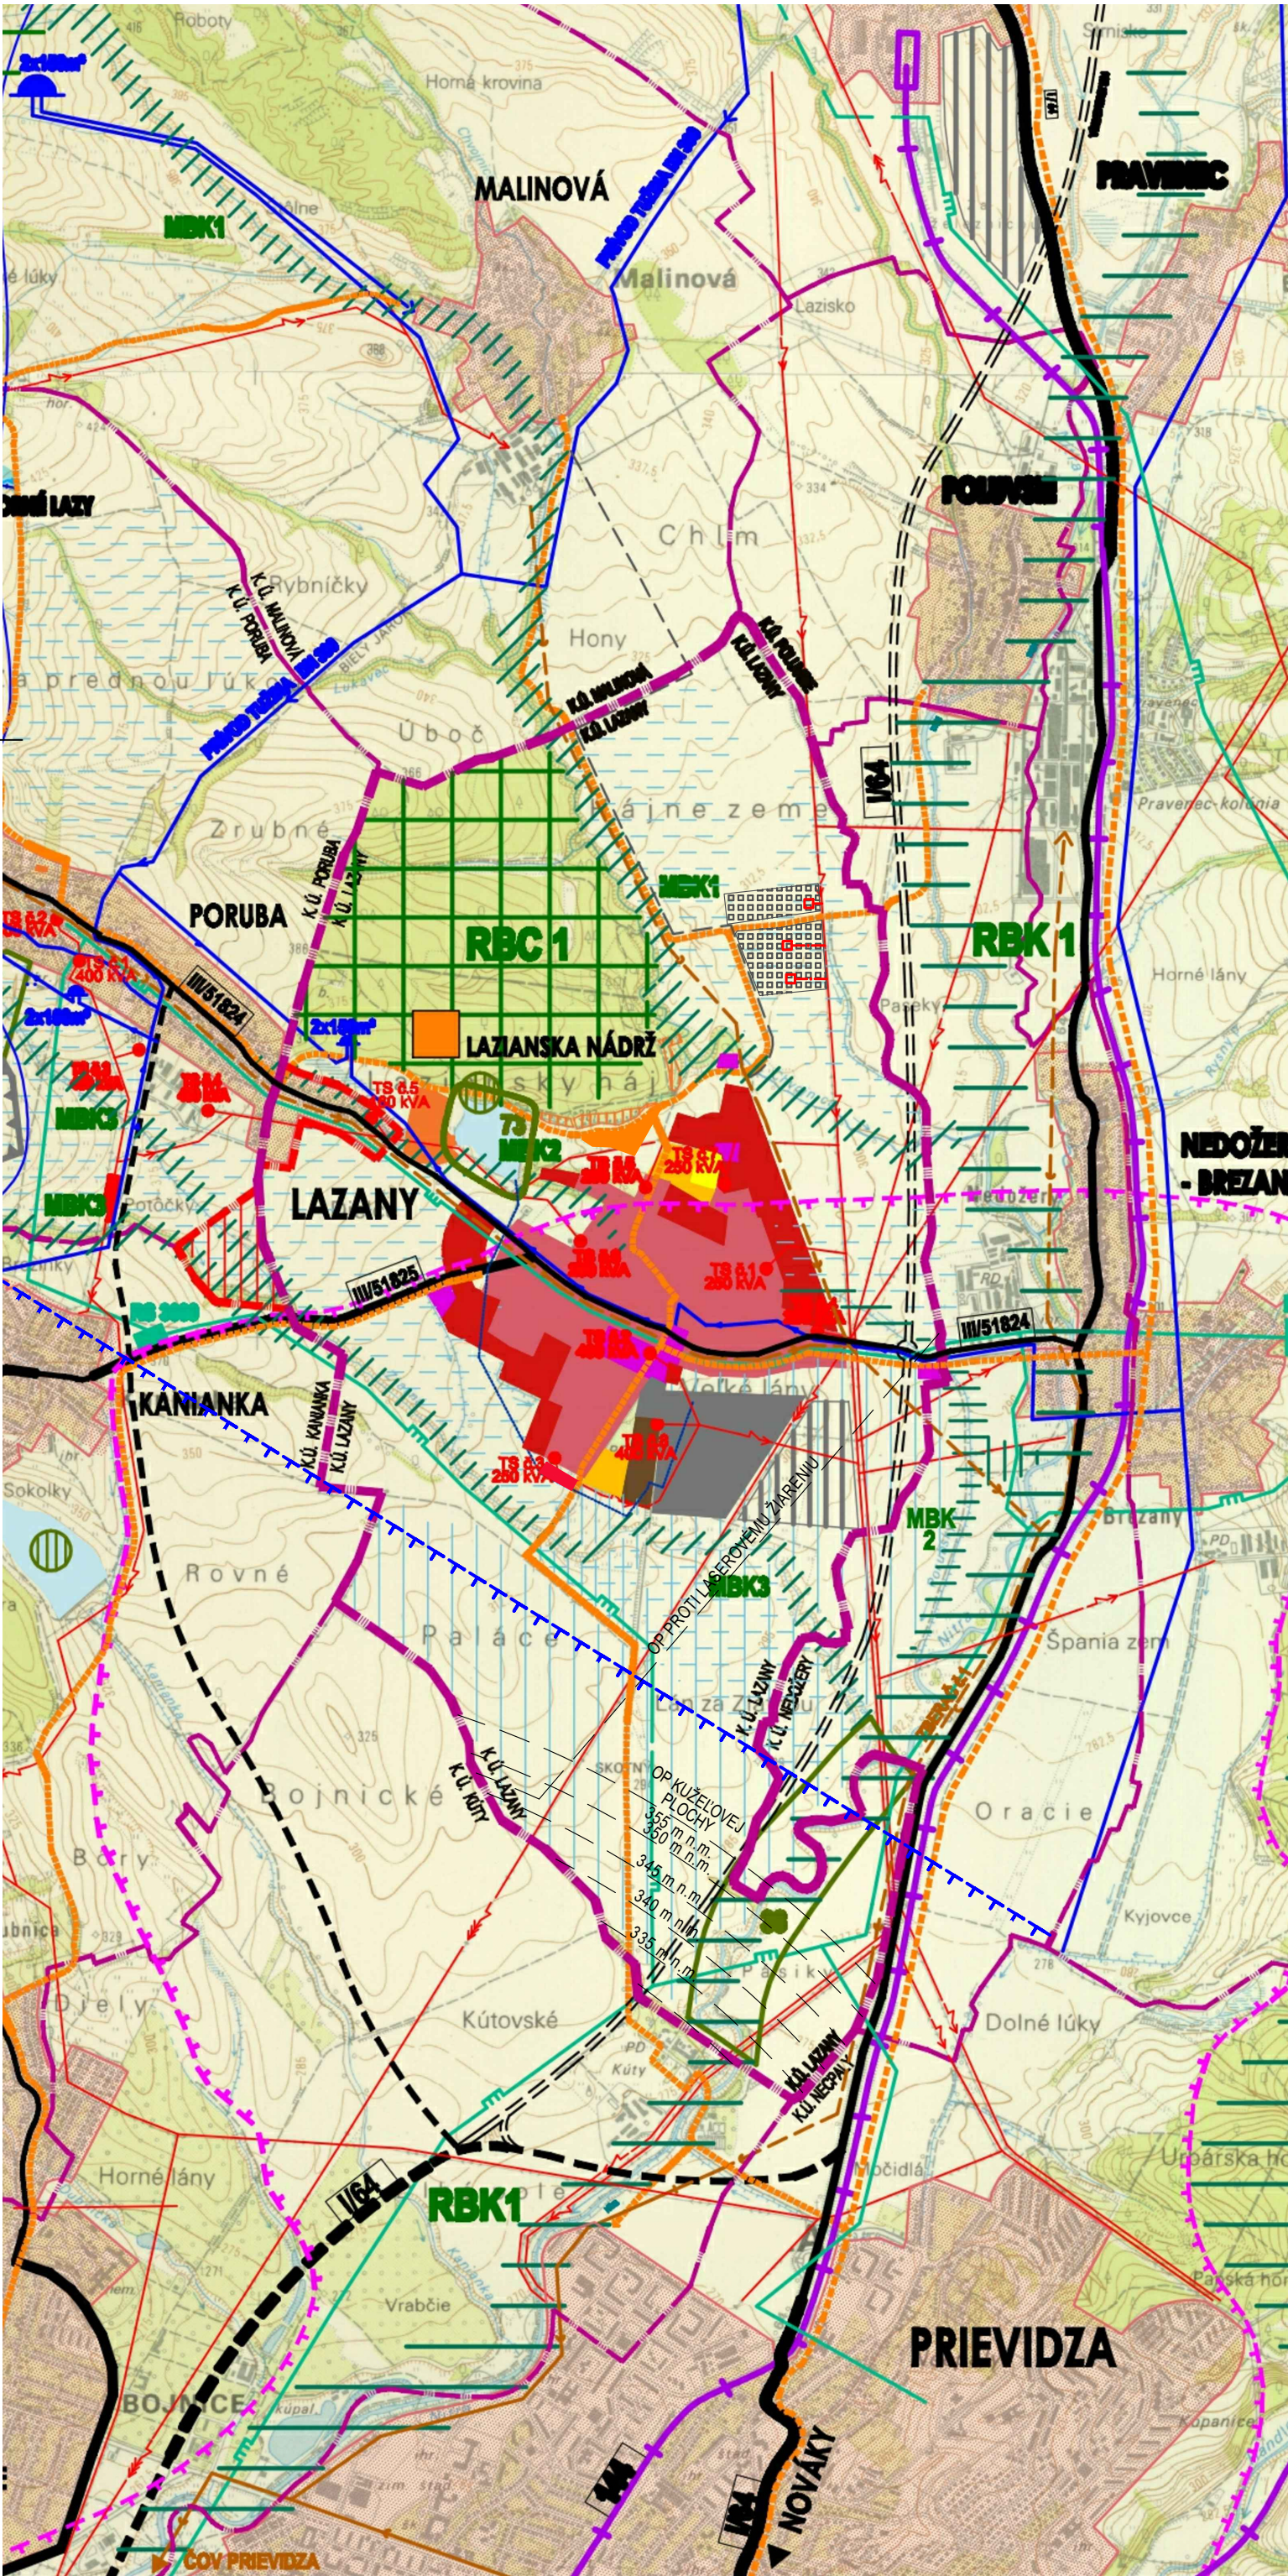

LEGENDA

STAV

NÁVRH

HRANICA RIEŠENÉHO ÚZEMIA ÚPN - KATASTRÁLNE ÚZEMIA OBCE

SÍDELNÁ ŠTRUKTÚRA

		HRANICA KATASTRÁLNEHO ÚZEMIA OBCE LAZANY
		HRANICE KATASTRÁLNYCH ÚZEMÍ OKOLITÝCH OBČÍ
		PLOCHY ZASTAVANÝCH ÚZEMÍ OBČÍ
		PLOCHA ZASTAVANÉHO ÚZEMIA OBCE LAZANY
		PLOCHY OBČIANSKEJ VYBAVENOSTI
		PLOCHY ŠPORTOVÉHO VYBAVENIA
		PLOCHY TURISTICKO - REKREAČNÉHO VYBAVENIA
		STREDISKO CESTOVNÉHO RUCHU
		ZÁKLADŇA CESTOVNÉHO RUCHU
		PLOCHY PRIEMYSELNEJ VÝROBY A SKLADOV
		PLOCHY POĽNOHOSPODÁRSKEJ A KOMBINOVANEJ PRIEMYSELNO - POĽNOHOSPODÁRSKEJ VÝROBY
		PLOCHY ZIAZDOVÉHO LYŽOVANIA
		PLOCHY LESOV
		PLOCHY PPF

DOPRAVA A TECHNICKÁ INFRAŠTRUKTÚRA

		ŠTÁTNE CESTY 1. TRIEDY
		ŠTÁTNE CESTY 1. TRIEDY - VÝHLAD
		CESTY REGIONÁLNEHO VÝZNAMU S OZNAČENÍM
		ŽELEZNIČNÁ TRÁŤ S OZNAČENÍM
		ZNAČENÉ PEŠIE TURISTICKÉ CHODNÍKY A CYKLOTRASY
		ZDROJE VODY
		VODOJEMY
		SKUPINOVÝ VODOVOD TUŽINA-DUBNICA-KANIANKA
		PLOCHY ZÁVLAH A ODVODNENÍ NA POĽNOHOSPODÁRSKEJ PÔDE
		SPLAŠKOVÁ KANALIZÁCIA PODĽA DOKUMENTÁCIE PRE ÚZEMNÉ KONANIE
		- SÚSTAVA NA ODKANALIZOVANIE A ČISTENIE ODPADOVÝCH VÔD V OKRESE PRIEVIDZA
		NADZEMNÉ ELEKTRICKÉ VEDENIE VVN 220kV
		NADZEMNÉ ELEKTRICKÉ VEDENIE VVN 110kV
		NADZEMNÉ ELEKTRICKÉ VEDENIE VN 22kV
		TRANSFORMAČNÉ STANICE S OZNAČENÍM
		VYSOKOTLAKÝ PLYNOVOD 25 bar
		REGULAČNÁ STANICA ZEMNÉHO PLYNU
		HRANICA DOBYŤVACIEHO ÚZEMIA / CHLÚ /

ÚSES - ÚZEMNÝ SYSTÉM EKOLOGICKEJ STABILITY

		BIOCENTRUM REGIONÁLNEHO VÝZNAMU S OZNAČENÍM
		BIOKORIDOR REGIONÁLNEHO VÝZNAMU S OZNAČENÍM
		BIOKORIDOR MIESTNEHO VÝZNAMU S OZNAČENÍM
		EKOLOGICKY VÝZNAMNÉ SEGMENTY KRAJINY
		LOKALITY GENOFONDOVO VÝZNAMNÝCH DRUHOV FAUNY A FLÓRY
		PRIESTOR EKOLOGICKY NARUŠENÝ

ATLÉTS OLYMPIA - URBANIZMUS, ÚZEMNÉ A KRAJINNÉ PLÁNOVANIE, ARCHITEKTÚRA
VOĽKOVÁ 4, 831 01 BRATISLAVA 8, TEL./FAX 02 6841 0897, e-mail: atelier.olympia@orion.sk

ÚZEMNÝ PLÁN OBCE LAZANY

Obdobie: 2007-2017

Dátum: JUN 2007

Realizátor: ING. ARCH. E. ŽOLNAYOVÁ, ING. ARCH. P. PETRO
ING. Š. STROHOVÁ, ING. P. RAKÁNYI PRÉZ., V. CHLPEK, ING. P. MUEL, Š. MAYER-ELKROPROJEKTA
ŠIRŠIE ÚZEMNÉ VZŤAHY OBCE A JEJ KATASTRÁLNEHO ÚZEMIA

M 1:25 000

2

FORMÁT A4