


ÚZEMNÝ PLÁN OBCE


LAZANY

ZMENY A DOPLNKY č.2

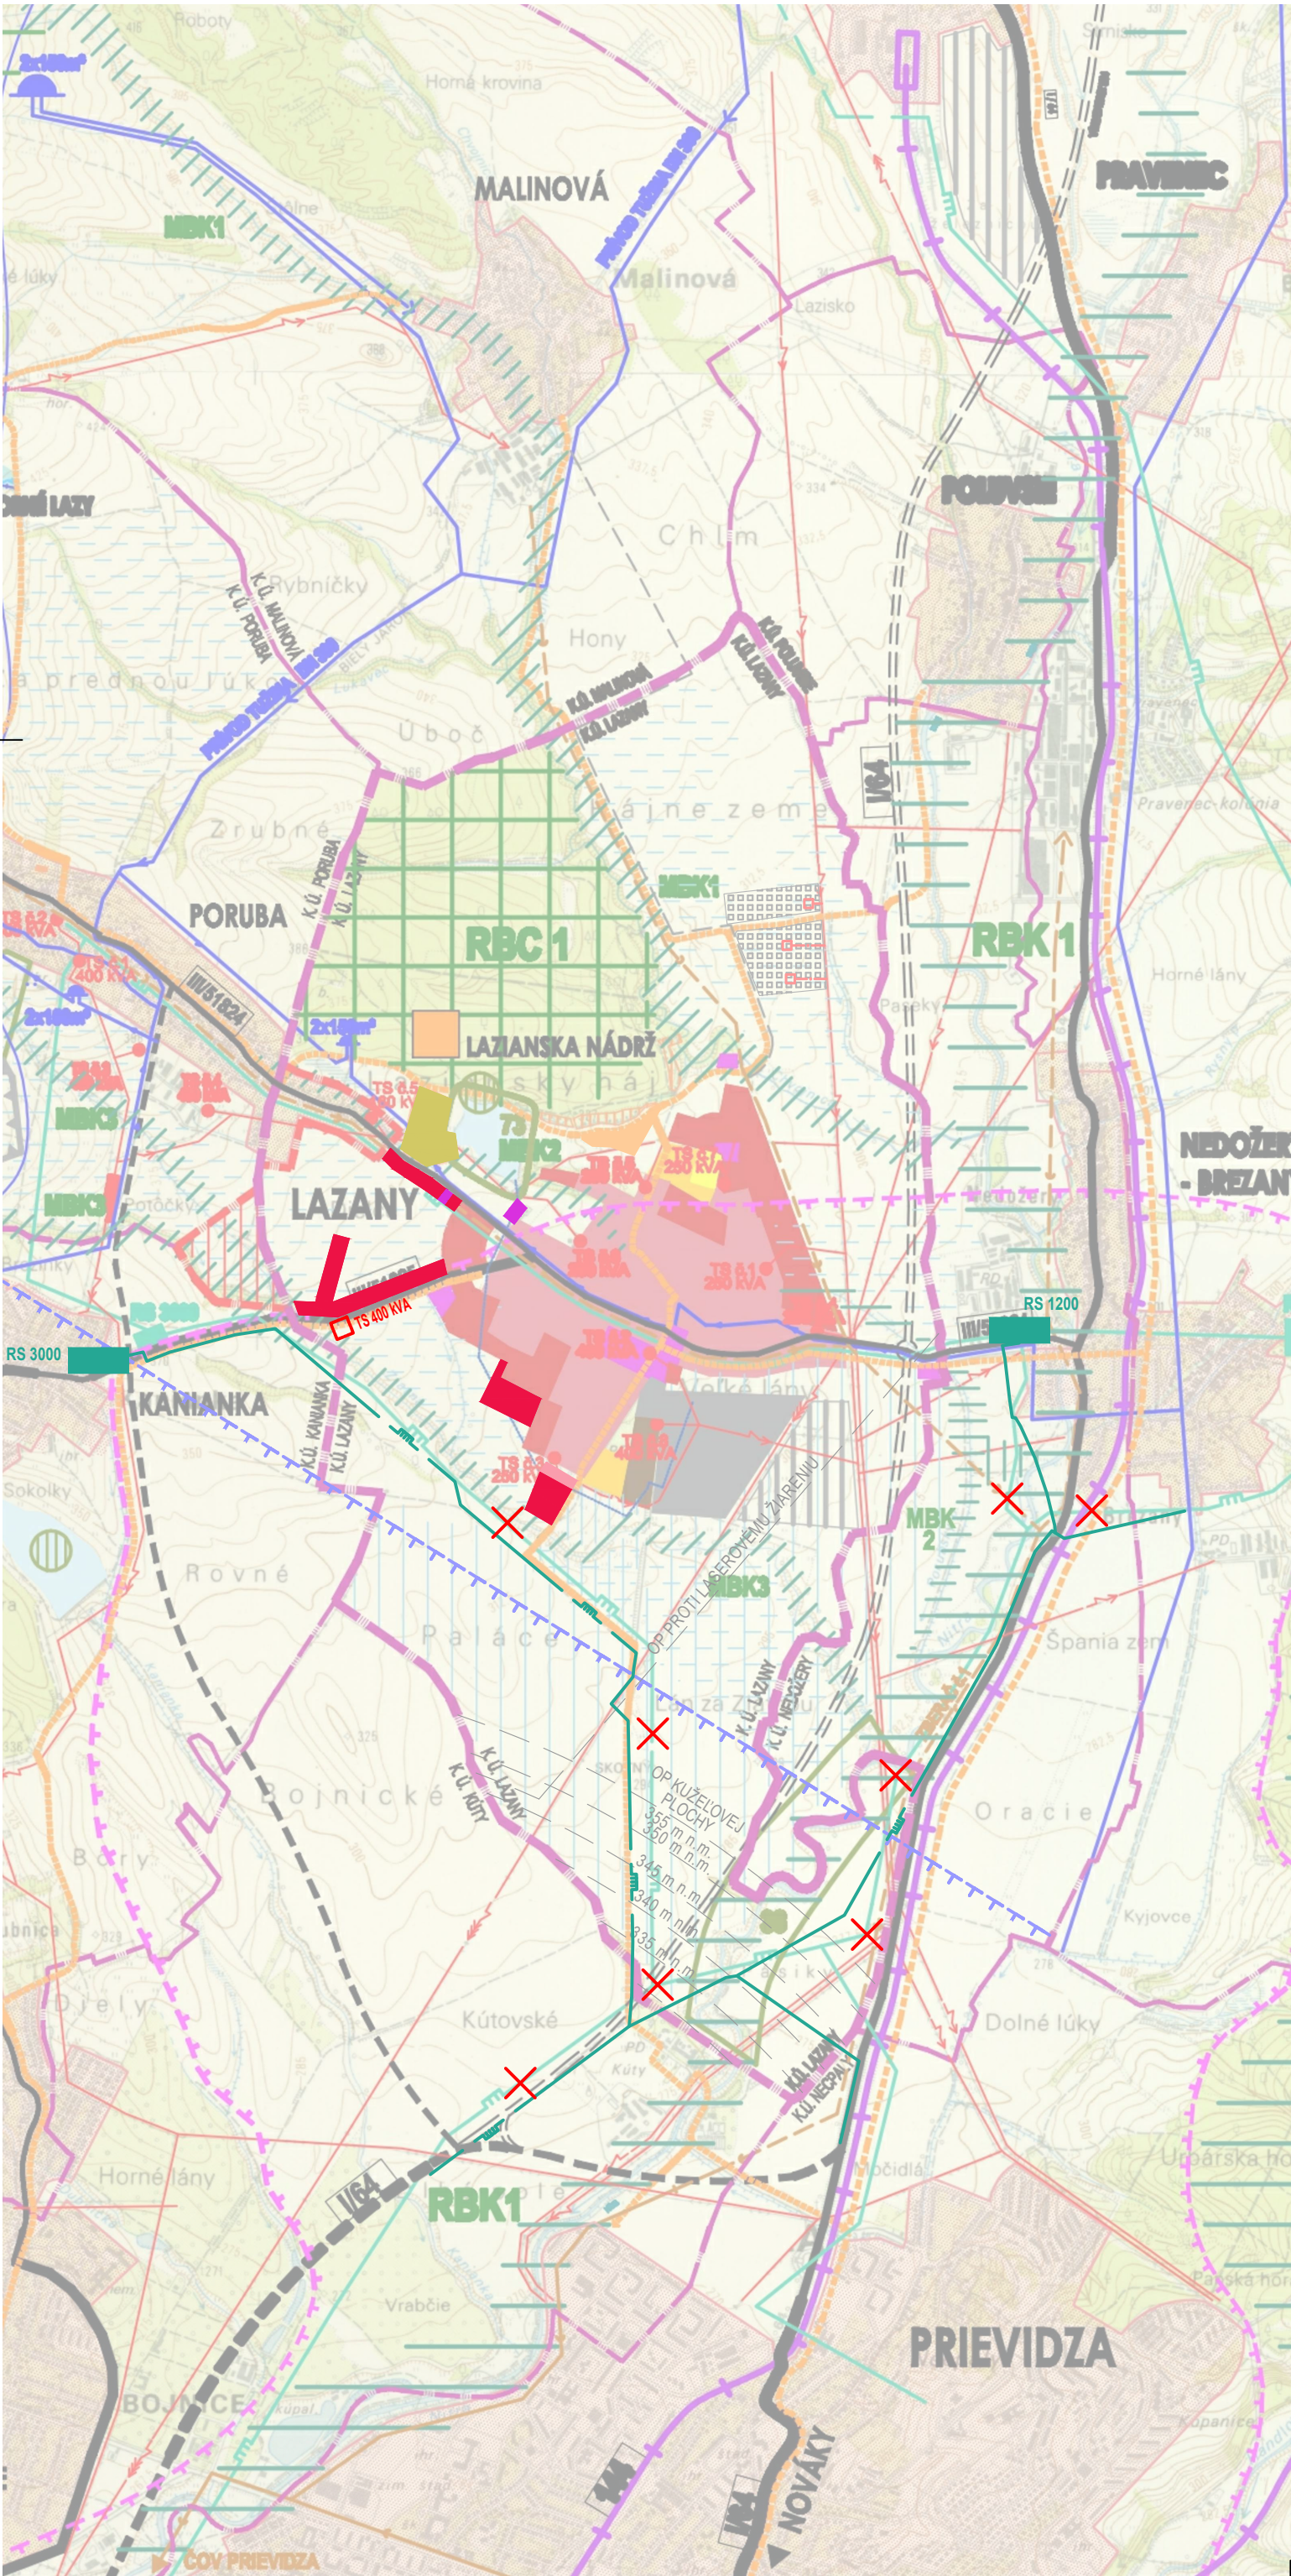

LEGENDA

STAV	NÁVRH	
		HRANICA RIEŠENÉHO ÚZEMIA ÚPN - KATASTRÁLNE ÚZEMIA OBCE
SIDELNÁ ŠTRUKTÚRA		
		HRANICA KATASTRÁLNEHO ÚZEMIA OBCE LAZANY
		HRANICE KATASTRÁLNYCH ÚZEMÍ OKOLITÝCH OBCÍ
		PLOCHY ZASTAVANÝCH ÚZEMÍ OBCÍ
		PLOCHA ZASTAVANÉHO ÚZEMIA OBCE LAZANY
		PLOCHY OBČIANSKEJ VYBAVENOSTI
		PLOCHY ŠPORTOVÉHO VYBAVENIA
		PLOCHY TURISTICKO - REKREAČNÉHO VYBAVENIA
		STREDISKO CESTOVNÉHO RUCHU
		ZÁKLADŇA CESTOVNÉHO RUCHU
		PLOCHY PRIEMYSELNEJ VÝROBY A SKLADOV
		PLOCHY POĽNOHOSPODÁRSKEJ A KOMBINOVANEJ PRIEMYSELNO - POĽNOHOSPODÁRSKEJ VÝROBY
		PLOCHY ZIAZDOVÉHO LYŽOVANIA
		PLOCHY LESOV
		PLOCHY PPF
DOPRAVA A TECHNICKÁ INFRAŠTRUKTÚRA		
		ŠTÁTNE CESTY 1. TRIEDY
		ŠTÁTNE CESTY 1. TRIEDY - VÝHLAD
		CESTY REGIONÁLNEHO VÝZNAMU S OZNAČENÍM
		ŽELEZNIČNÁ TRÁŤ S OZNAČENÍM
		ZNAČENÉ PEŠIE TURISTICKÉ CHODNÍKY A CYKLOTRASY
		ZDROJE VODY
		VODOJEMY
		SKUPINOVÝ VODOVOD TUŽINA-DUBNICA-KANIANKA
		PLOCHY ZÁVLAH A ODVODNENÍ NA POĽNOHOSPODÁRSKEJ PÔDE
		SPLAŠKOVÁ KANALIZÁCIA PODĽA DOKUMENTÁCIE PRE ÚZEMNÉ KONANIE - SÚSTAVA NA ODKANALIZOVANIE A ČISTENIE ODPADOVÝCH VÔD V OKRESE PRIEVIDZA
		NADZEMNÉ ELEKTRICKÉ VEDENIE VVN 220KV
		NADZEMNÉ ELEKTRICKÉ VEDENIE VVN 110KV
		NADZEMNÉ ELEKTRICKÉ VEDENIE VN 22KV
		TRANSFORMAČNÉ STANICE S OZNAČENÍM
		VYSOKOTLAKÝ PLYNOVOD 25 bar
		REGULAČNÁ STANICA ZEMNÉHO PLYNU
		HRANICA DOBYŤVACIEHO ÚZEMIA / CHLÚ /
ÚSES - ÚZEMNÝ SYSTÉM EKOLOGICKEJ STABILITY		
		BIOCENTRUM REGIONÁLNEHO VÝZNAMU S OZNAČENÍM
		BIOKORIDOR REGIONÁLNEHO VÝZNAMU S OZNAČENÍM
		BIOKORIDOR MIESTNEHO VÝZNAMU S OZNAČENÍM
		EKOLOGICKY VÝZNAMNÉ SEGMENTY KRAJINY
		LOKALITY GENOFONDOVO VÝZNAMNÝCH DRUHOV FAUNY A FLÓRY
		PRIESTOR EKOLOGICKY NARUŠENÝ
		ZMIEŠANÉ ÚZEMIE POĽNOHOSPODÁRSKEJ VÝROBY A REKREAČIE - AGROTURISTIKA
		RUŠENÉ JAVY

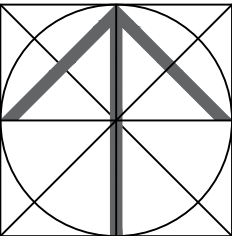

OBSTARÁVATEL:	OBEC LAZANY	
ODBORNE SPÔSOBILÁ OSOBA:	ING. ARCH. BEÁTA MIKUŠOVÁ	
SPRACOVATEL:	ING. ARCH. KATARÍNA KONFÁLOVÁ - PROARCH, POLNÁ 24/9, RUŽOMBEROK	
ODBORNÁ SPOLUPRÁCA:	ING. RÓBERT ROTH	
NÁZOV VÝKRESU :	ŠIRŠIE ÚZEMNÉ VZŤAHY OBCE A JEJ KATASTRÁLNEHO ÚZEMIA	ROK SPRACOVANIA: 09/2024
NÁZOV DOKUMENTÁCIE:	ÚZEMNÝ PLÁN OBCE LAZANY ZMENY A DOPLNKY č.2	MIERKA: 1 : 25 000
		2.