


ÚPN-O OBCE POPUDINSKÉ MOČIDLANY - ZMENY A DOPLNKY č.3

Pôvodný stav

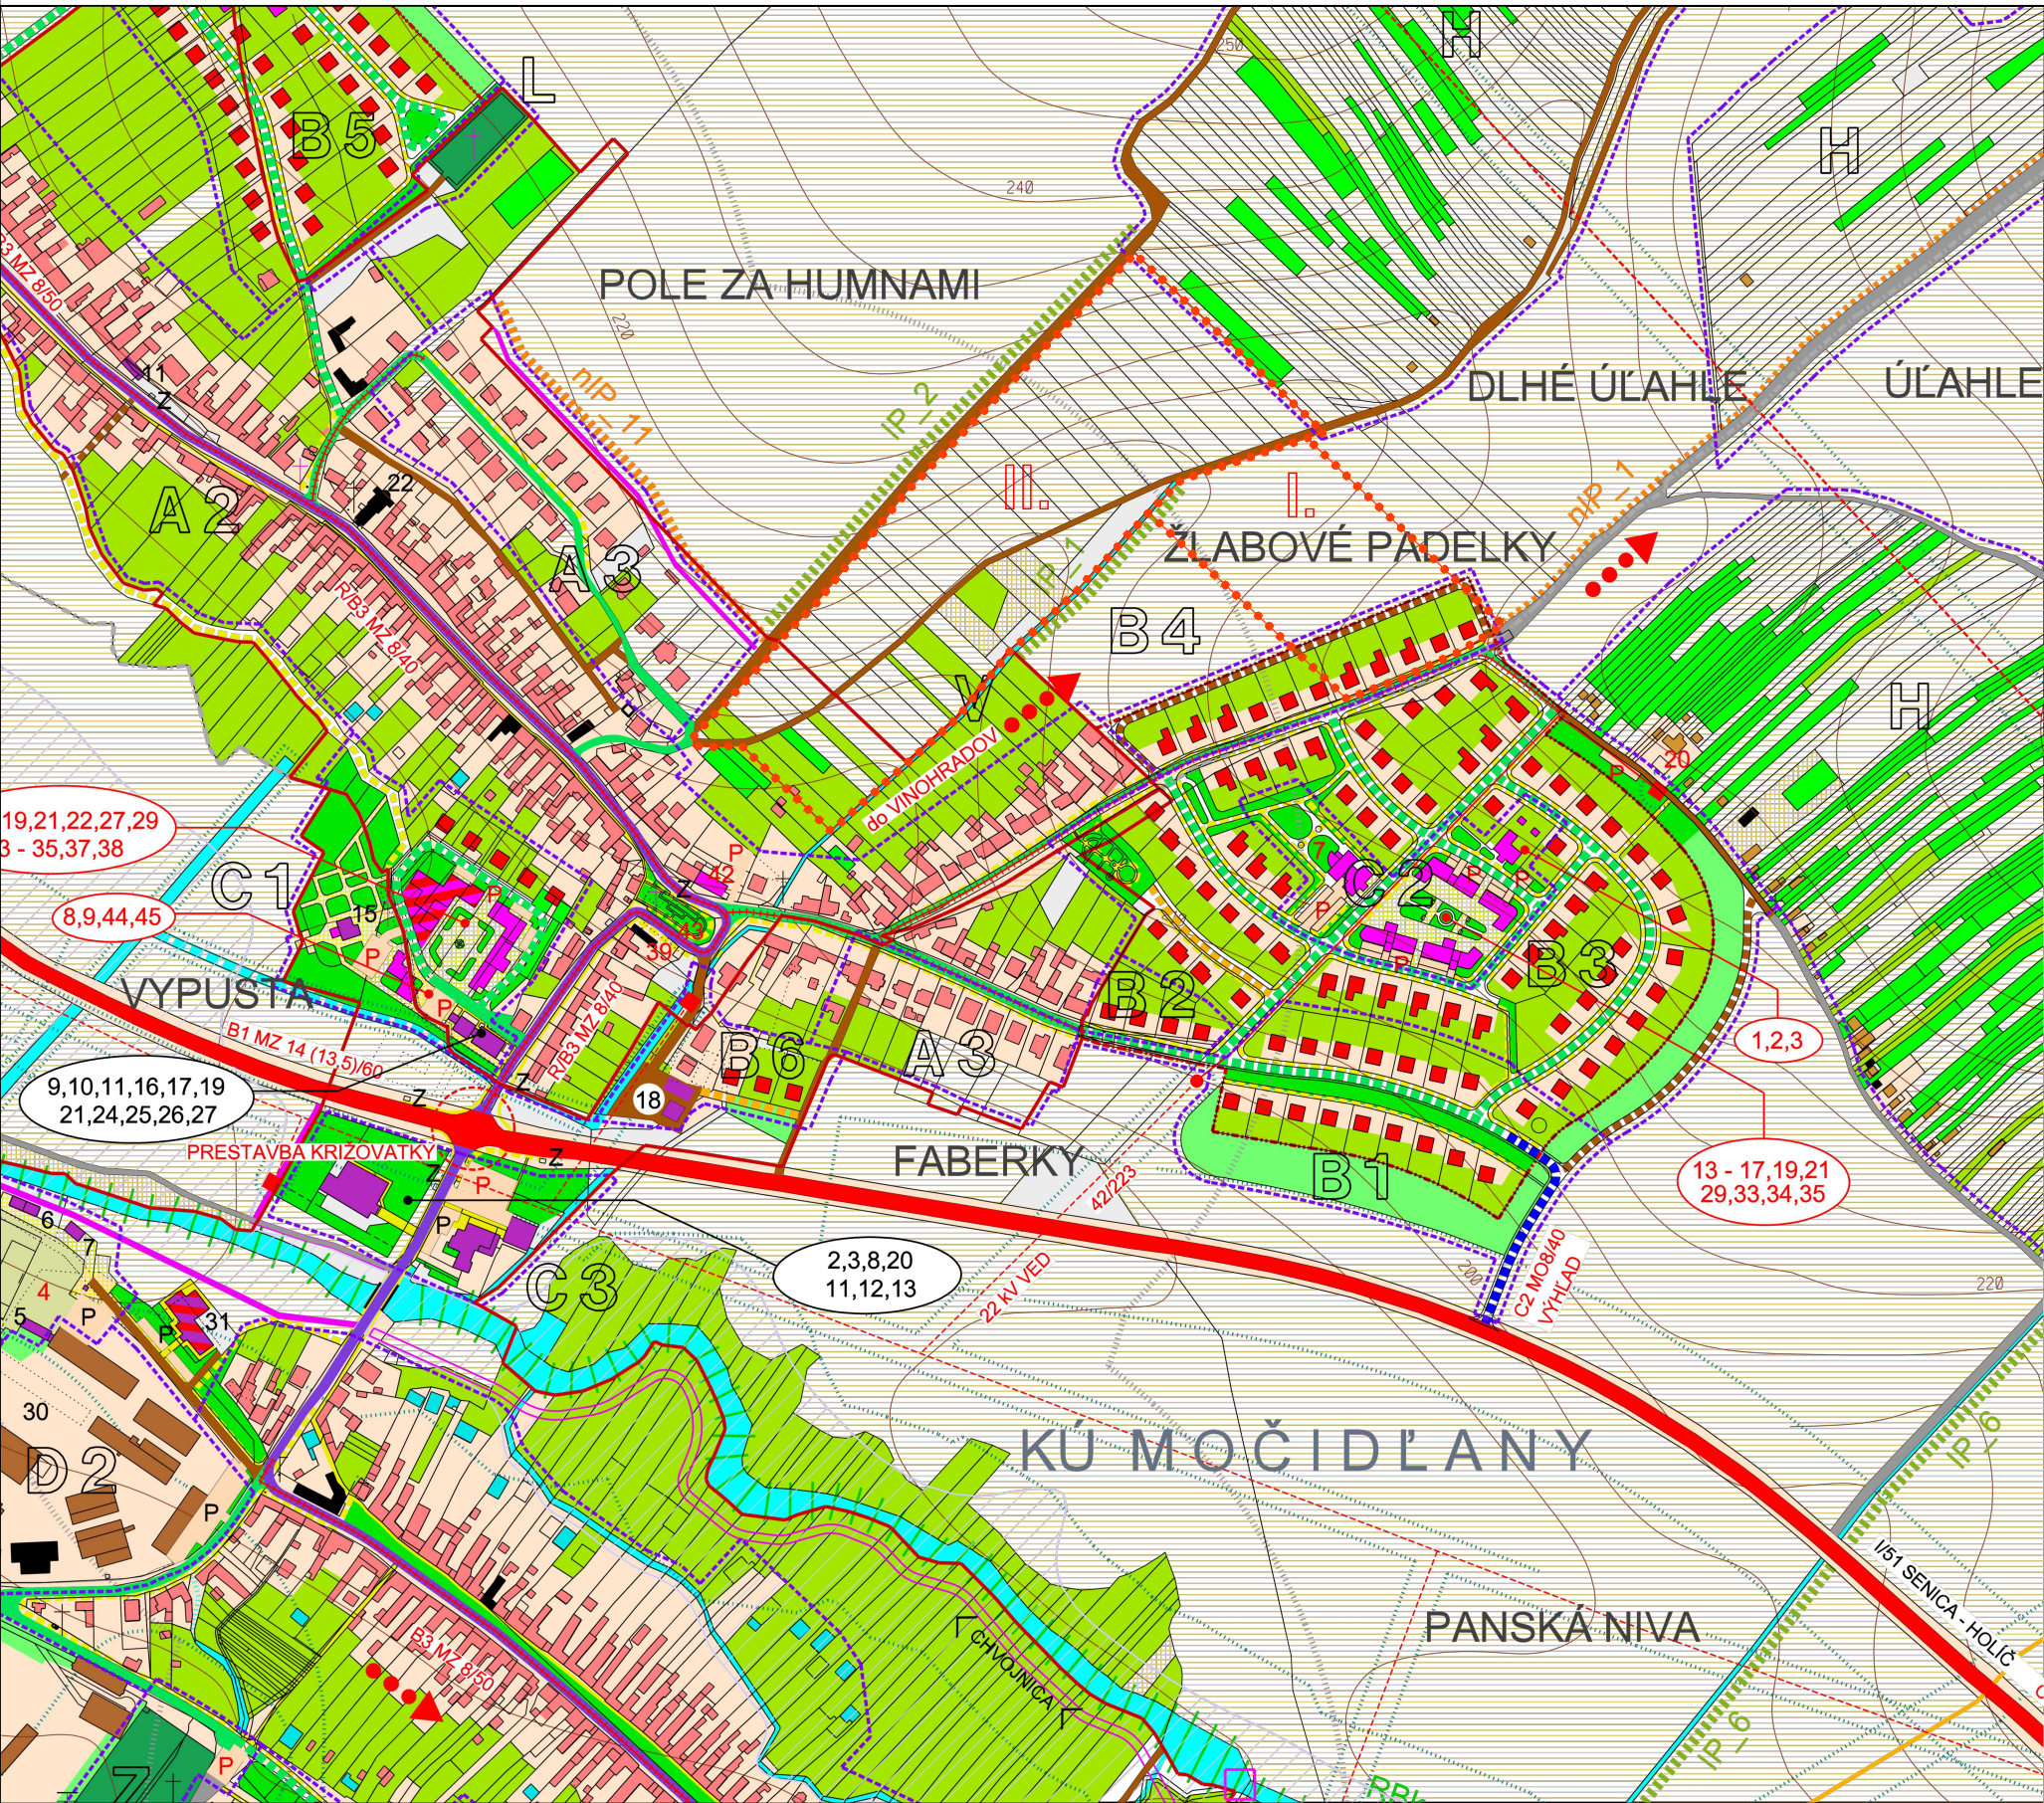

PLOŠNÉ A LÍNOVÉ ZNAČENIA				
STAV	NÁVRH 1.E	NÁVRH 2.E	VÝHLAD PO R. 2030	+ DOPORUČENÁ PLOCHA PRE STAVEBNÉ ÚPRAVY - VÝHLAD
TS 0043-001				KÁBELOVÉ VEDENIE VN 22kV
				TRAFOSTANICA
				TELEKOMUNIKAČNÝ KÁBEL
				BOD ZS MOBILNÉHO OPERÁTORA
				VTL PLYNOVOD DN 50 - PN 40
				STL PLYNOVODNÉ POTRUBIE (300 kPa)
				VODNÝ ZDROJ (ZAVLAŽOVANIE)
				VODOVODNÝ PRIVÁDZAČ PVC DN 300
				HOLÍC - SENICA
				VODOVODNÉ POTRUBIE V EXISTUJÚcej ZÁSTAVBE
				VODOVODNÉ POTRUBIE V NAVRHOVANEJ ZÁSTAVBE
				GRAVITAČNÁ SPLAŠKOVÁ KANALIZÁCIA
				KANALIZAČNÉ VÝTLAČNÉ POTRUBIE
				ČERPACIA STANICA KANALIZAČNÉHO POTRUBIA
				VODNÝ TOK / ODVODŇOVACÍ KANÁL
				ODVODŇOVACÍ KANÁL BUDE PRELOŽENÝ
				DAŽDOVÁ PRIEKOPA
				DAŽDOVÁ PRIEKOPA / ODVODŇOVACÍ KANÁL
				CESTA I/51
				ZBERNÁ KOMUNIKÁCIA B3 - PRIETAH CESTY III/122
				MIESTNA OBSLUŽNÁ KOMUNIKÁCIA C2
				MIESTNA OBSLUŽNÁ KOMUNIKÁCIA C3
				MIESTNA KOMUNIKÁCIA UPOKOJENÁ D1
				ÚČELOVÉ KOMUNIKÁCIE
				POLNÉ CESTY SPEVNENÉ A NESPEVNENÉ
				KOMUNIKÁCIA PRE CYKLISTOV D2
				VHODNÉ NA VYUŽITIE PRE CYKLOTRASY
				KOMUNIKÁCIA PRE PEŠÍCH D3
				PEŠIE PLOCHY - ZHROMAŽDŇOVACIEHO CHARAKTERU
				MIESTNE KOMUNIKÁCIE URČENÉ NA REKONŠTRUKCIU
				STATICKÁ DOPRAVA - PARKOVISKÁ
				ZASTÁVKY HD
				IZOCHRONA DOSTUPNOSTI ZASTÁVOK HD - 400 m
				OZNAČENIE FUNKČNÉJ TREDY A KATEGÓRIE CESTY
				MOSTY, LÁVKY, PRIEPUSTY
				MOSTY, LÁVKY, PRIEPUSTY URČENÉ NA REKONŠTRUKCIU
				VJAZD DO AREÁLU
				JEDNOSMERNÁ PREMÁVKA
				OCHRANNÉ PÁSMA VŠETKÝCH DRUHOV
				BPEJ
				RBK_1 - REGIONÁLNY BIKOKORIDOR CHVOJNICA
				MBK_1 - MIESTNY BIKOKORIDOR MOČIDĽANSKY POTOK
				IPP - EXISTUJÚCE INTERAKČNÉ PRVKY PLOŠNÉ
				IP - EXISTUJÚCE INTERAKČNÉ PRVKY LÍNOVÉ
				nIP - NAVRHOVANÉ INTERAKČNÉ PRVKY LÍNOVÉ

PLOŠNÉ A LÍNOVÉ ZNAČENIA				
STAV	NÁVRH 1.E	NÁVRH 2.E	VÝHLAD PO R. 2030	+ DOPORUČENÁ PLOCHA PRE STAVEBNÉ ÚPRAVY - VÝHLAD
1.1.1990				HRANICA KATASTRÁLNEHO ÚZEMIA (RIEŠENÉHO ÚZEMIA)
				HRANICA ZÁSTAVANÉHO ÚZEMIA OBCE
				PLOCHA ZÚO
				PLOCHY BÝVANIA V RODINNÝCH DOMOCH, VSTAVANÉ BŮ V INÝCH OBJEKTOCH (AB POLN. DRUŽSTVA)
				PLOCHY BÝVANIA V BYTOVÝCH DOMOCH SO ŠPECIFIKÁCIU
				OBJEKTY OBČANSKEJ VYBAVENOSTI SO ŠPECIFIKÁCIU
				HOSPODÁRSKE OBJEKTY - STODOLY (SOLUTÉRY)
				VINOHRADNÍCKE OBJEKTY - BUDY / PIVNICE
				ZÁKAZ
				CHATY A GARÁŽE VO VINOHRADNÍCKEJ OBLASTI
				PLOCHY SLUŽIEB
				PLOCHY ŠPORTU
				PLOCHY PRE POĽNOHOSPODÁRSKU ČINNOSŤ
				SÚKROMNÉ HOSPODÁRIACI ROVNÍČI
				PLOCHY VÝROBY, SKLADOV A TECHNICKÉHO ZÁZEMIA
				ZASTAV. PLOCHY A PRIDRUŽENÉ PRIESTORY DOPRAVNÝCH STAVIEB
				PARKOVÁ ZELEN
				OCHRANNÁ, IZOLAČNÁ ZELEN
				SADY A ZÁHRADY
				VINICE
				CINTORÍN
				TRVALE TRÁVNATÉ PLOCHY
				ORNÁ PÔDA
				OSTATNÉ PLOCHY
				VETERNÁ ERÓZIA
				VODNÁ ERÓZIA
				VODNÉ PLOCHY, TOKY, ODVODŇOVACIE KANÁLE
				ZÁVLAHY / ODVODNENIA
				POTENCIÁLNA ZÁPLAVOVÁ PLOCHA PRI Q100
				OCHRANNÉ HRADZE A PROTIPOVODŇOVÉ ZARIADENIA OPORNÉ MURY
				OBJEKTY PONECHAŤ NA DOŽITIE / ASANOVAŤ (ZDOKUMENTOVAŤ)
				OBJEKTY PAMIATKOVÉHO ZÁJMU
				VZDUŠNÉ VEDENIE VN 110kV
				VZDUŠNÉ VEDENIE VN 22kV

ING.ARCH.SAGAT	INVESTOR	OBEC POPUDINSKÉ MOČIDLANY 908 61	UPD
A. K. C. I. A.	ÚZEMNÝ PLÁN OBCE POPUDINSKÉ MOČIDLANY	1 : 5000	2
VÝKRES	KOMPLEXNÝ VÝKRES PRIESTOROVÉHO USPORIADANIA A FUNKČNÉHO VYUŽITIA ÚZEMIA	1 : 5000	2
ING.ARCH.VLADIMÍR SAGAT - AUTORIZOVANÝ ARCHITEKT KOMPLETE ARCHITECTONICKÉ A INŽENIERSKÉ SLUŽBY KANCELÁRIA - V.P.TOTHA 30, 905 01 SENICA MOB. 0908473493			

ING.ARCH. V.Š.	ING. M. HOLÍK
ING. M. BUD	ING. P. ŠKR
M. NOLMNER, AUT	ING. J. K.

2. KOMPLEXNÝ VÝKRES PRIESTOR. USPORIADANIA A FUNKČNÉHO VYUŽITIA ÚZEMIA

ING.ARCH. R. VÁMOŠ A KOLEKTÍV

1:5 000

JÚL 2024