



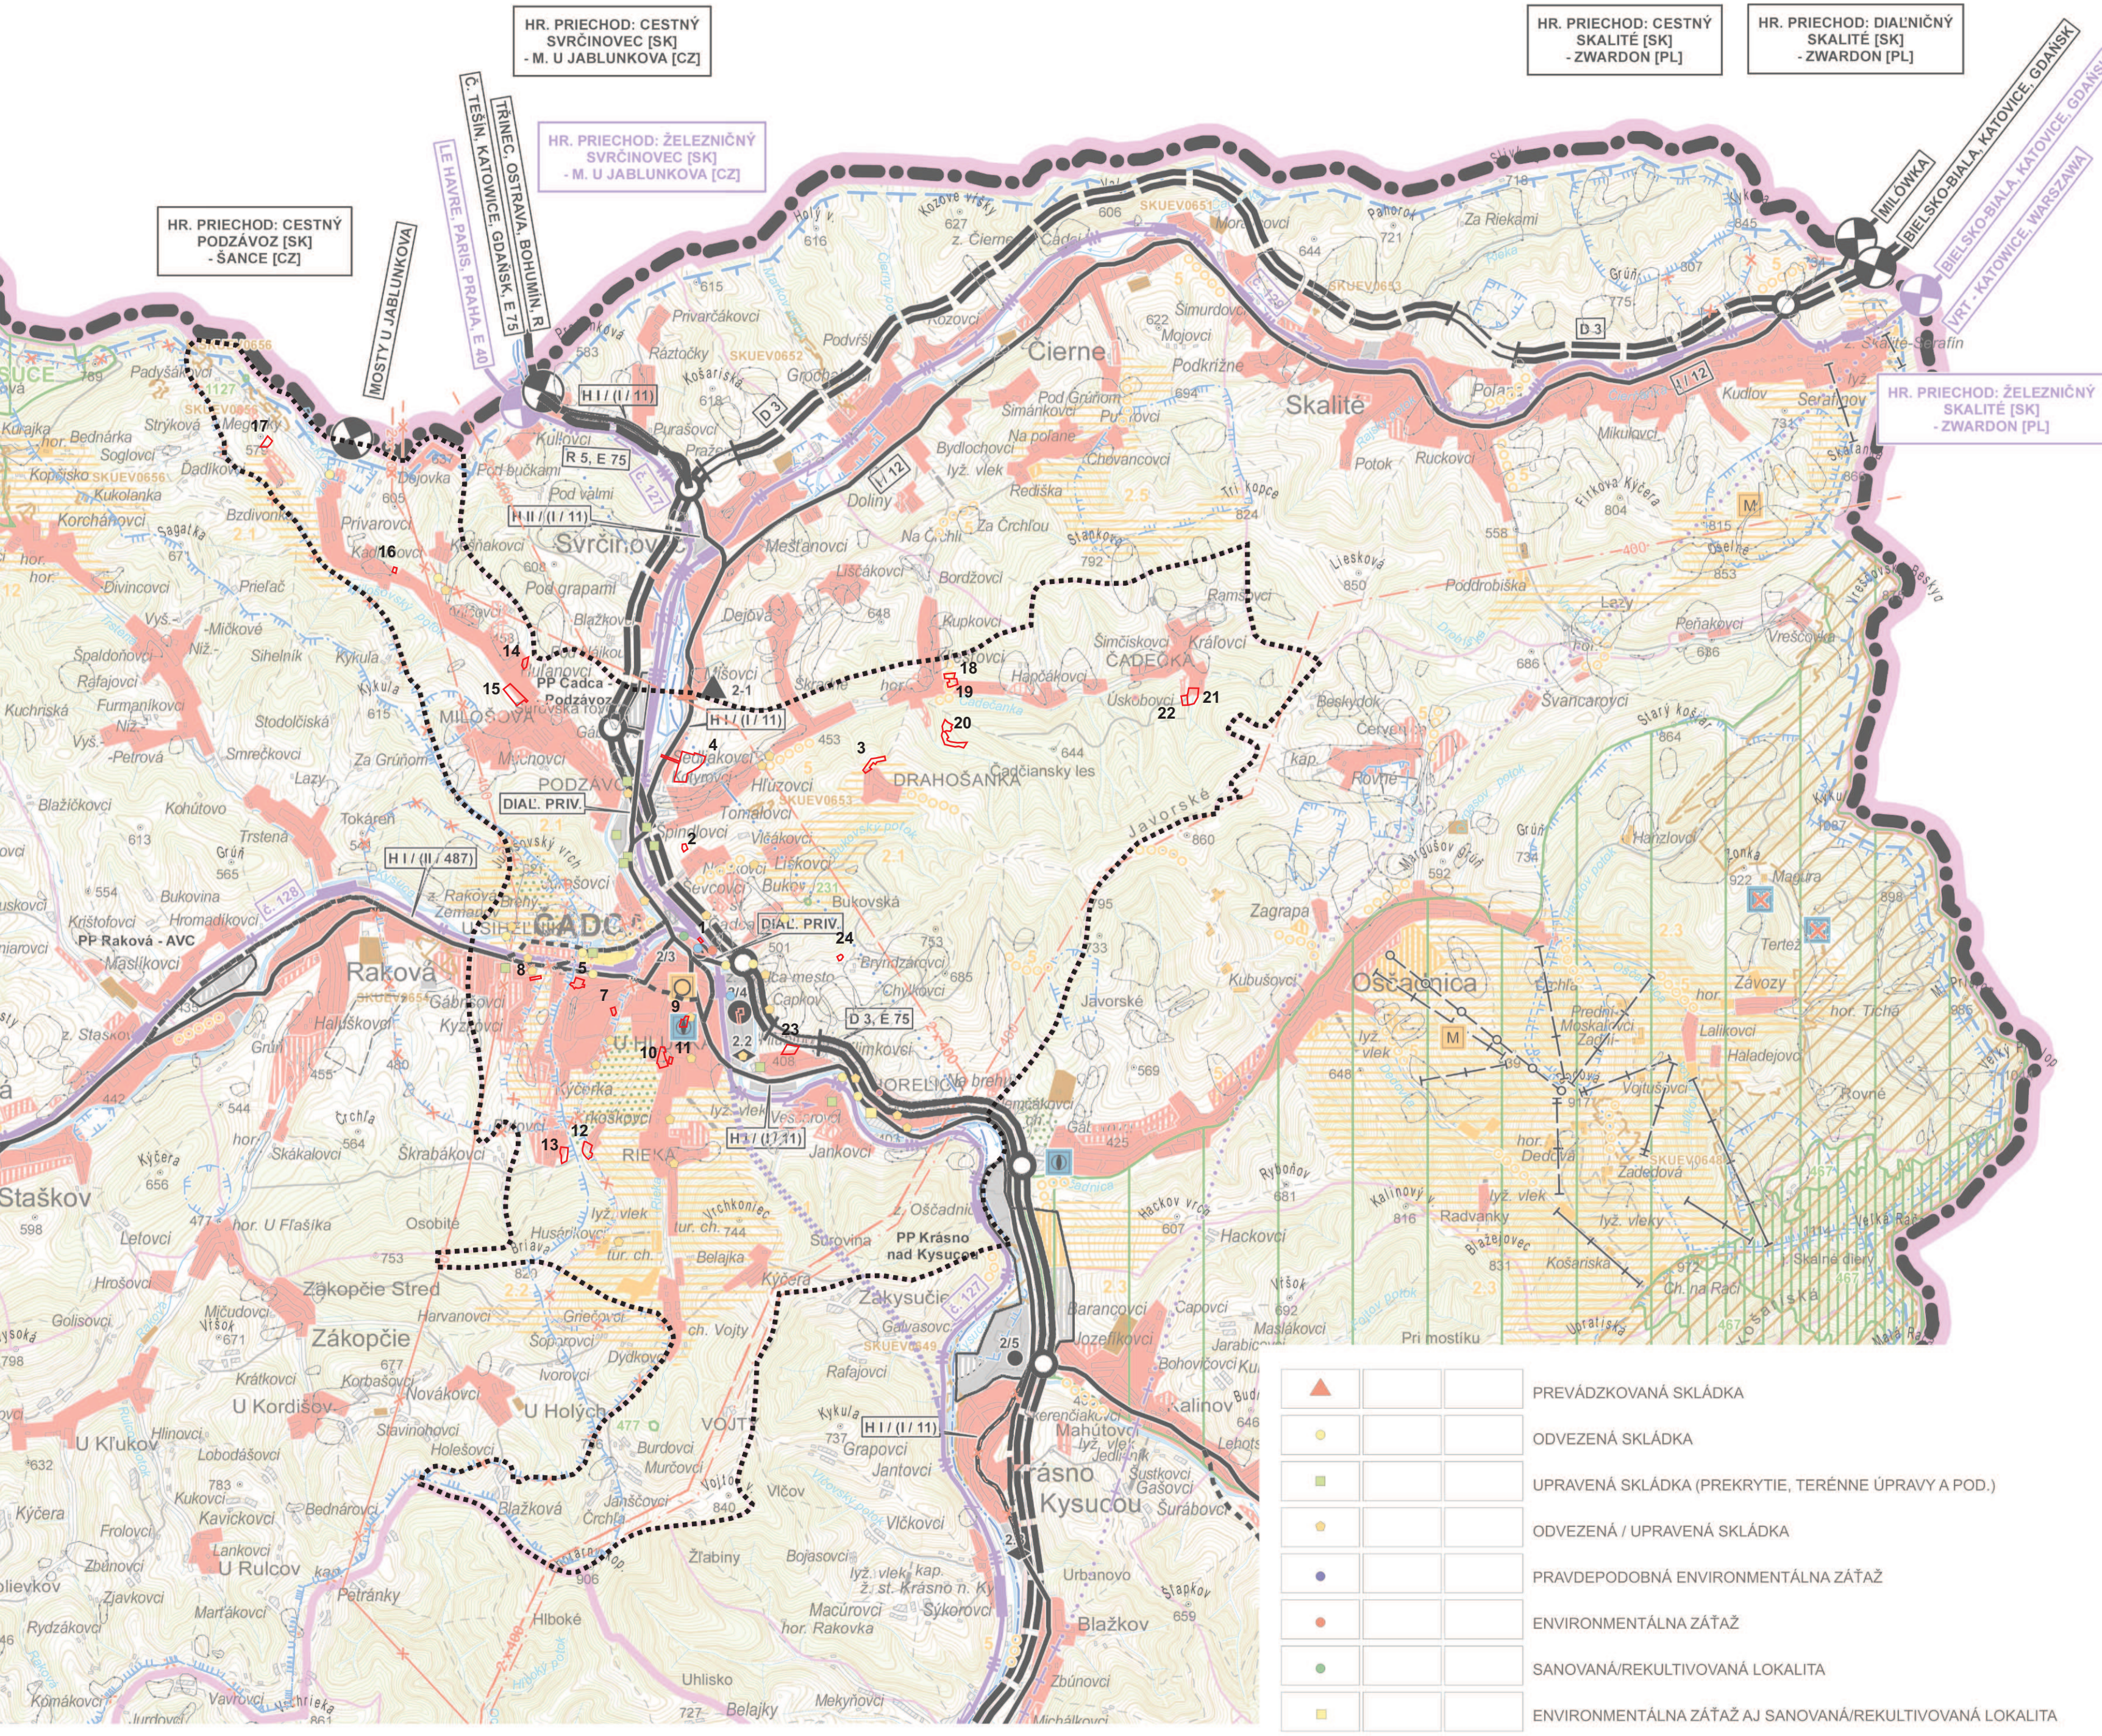

STAV	NÁVRH	VÝHL'AD		STAV	NÁVRH	VÝHL'AD		STAV	NÁVRH	VÝHL'AD	
			HRANICA SLOVENSKEJ REPUBLIKY				VYSOKORÝCHLOSTNÁ ŽELEZNIČNÁ TRÁŤ				VODNÁ, VODÁRENSKÁ NÁDRŽ
			HRANICA ŽILINSKEHO KRAJA				ŽELEZNIČNÁ TRÁŤ I. KATEGÓRIE				HRANICA CHRÁNENEJ VODOHOSPODÁRSKEJ OBLASTI
			HRANICA ŽILINSKEHO KRAJA				ŽELEZNIČNÁ TRÁŤ III. KATEGÓRIE				PHO ZDROJOV PITNÝCH VÔD I*
			HRANICA OBCE / MESTA				ELEKTRIFIKÁCIA ŽELEZNIČNEJ TRATE				PHO ZDROJOV PITNÝCH VÔD II*
			OBYTNÉ PLOCHY A PLOCHY OBČIANSKEJ VYBAVENOSTI				ŽELEZNIČNÁ STANICA				PHO ZDROJOV PITNÝCH VÔD III*, POVODIE VODÁRENSKEHO TOKU
			PLOCHY PRIEMYSELNEJ VÝROBY, SKLADOV				ŽELEZNIČNÁ ZASTÁVKA				OP I* PRÍRODNÝCH LIEČIVÝCH ZDROJOV A PRÍRODNÝCH MINERÁLNYCH ZDROJOV
			PRIEMYSELNÉ PARKY				ZRIAĐOVACIA NÁKLADNÁ ŽELEZNIČNÁ STANICA				OP II* PRÍRODNÝCH LIEČIVÝCH ZDROJOV A PRÍRODNÝCH MINERÁLNYCH ZDROJOV
			ZARIADENIA POĽNOHOSPODÁRSKEJ VÝROBY				TUNEL ŽELEZNIČNÝ, VRT				OP II* PRÍRODNÝCH LIEČIVÝCH ZDROJOV A PRÍR. MIN. ZDROJOV - PÓVODNE OP III*
			PLOCHY ŠPORTOVÝCH ZARIADENÍ				HRANIČNÝ PRIECHOD ŽELEZNIČNÝ				MALOPOŠSNÉ CHRÁNENÉ ÚZEMIE ZÓNA A - V. STUPEŇ OCHRANY
			PLOCHY REKREAČIE A TURIZMU				VODNÁ CESTA, PRÍSTAV				MALOPOŠSNÉ CHRÁNENÉ ÚZEMIE ZÓNA B - IV. STUPEŇ OCHRANY
			REKREAČNÝ PRIESTOR VYŠŠIEHO VÝZNAMU PRE DYNAMICKÉ AKTIVITY				REKREAČNÁ VODNÁ DOPRAVA				MALOPOŠSNÉ CHRÁNENÉ ÚZEMIE ZÓNA C - III. STUPEŇ OCHRANY
			PLOCHY VÝZNAMNEJ ZELENE A CINTORÍNOV				LETISKO HLAVNEJ SIETE PRE MEDZINÁRODNÚ DOPRAVU				NAVRHOVANÉ CHRÁNENÉ ÚZEMIE EURÓPSKEHO VÝZNAMU NATURA 2000
			PLOCHY LESOPARKOV				REGIONÁLNE LETISKO S ROZVOJOVÝMI MOŽNOSTAMI				VEĽKOPLOŠNÉ CHRÁNENÉ ÚZEMIE ZÓNA A - V. STUPEŇ OCHRANY
			VNÚTORNÉ KÚPEĽNÉ ÚZEMIE				LETISKO PRE LETECKÉ PRÁCE				VEĽKOPLOŠNÉ CHRÁNENÉ ÚZEMIE ZÓNA B - IV. STUPEŇ OCHRANY
			PLOCHY OSOBITNEHO URČENIA				CIEĽOVÉ MIESTO TURIZMU A CESTOVNEHO RUCHU				VEĽKOPLOŠNÉ CHRÁNENÉ ÚZEMIE ZÓNA C - III. STUPEŇ OCHRANY
			SVAHOVÉ DEFORMÁCIE				STREDISKO TURIZMU MEDZINÁRODNÉ, CELOŠTÁTNE				VEĽKOPLOŠNÉ CHRÁNENÉ ÚZEMIE ZÓNA D - II. STUPEŇ OCHRANY
			CHRÁNENÉ LOŽISKOVÉ ÚZEMIE				LIEČEBNÉ A REKREAČNÉ KÚPELE				NAVRHOVANÉ CHRÁNENÉ VŤAČIE ÚZEMIE
			DOBYVACÍ PRIESTOR LOŽISK NERASTNÝCH SUROVIN				CYKLOMAGISTRÁLY PODĽA SLOVENSKEHO CYKLOKLUBU				ARCHEOLOGICKÁ LOKALITA
			LOŽISKO NEVYHRADENÉHO NERASTU				CYKLOMAGISTRÁLY DOPLNENÉ PODĽA ÚPN VÚC				LOKALITA SVETOVÉHO KULTÚRNEHO DEDIČSTVA
			PRIESKUMNÉ ÚZEMIE				POZEMNÁ LANOVKA				MESTSKÁ PAMIAŤOVÁ REZERVÁCIA
			LOŽISKO RAŠELINY				SEDAČKOVÁ LANOVKA				PAMIAŤOVÁ REZERVÁCIA ĽUDOVEJ ARCHITEKTÚRY
			DIAĽNICA S MIMOÚROVŇOVOU KRIŽOVATKOU				KABÍNKOVÁ LANOVKA				PAMIAŤOVÁ ZÓNA
			RÝCHLOSTNÁ KOMUNIKÁCIA S MIMOÚROVŇOVOU KRIŽOVATKOU				ÚZKOKOLAJNÁ ŽELEZNIČNÁ TRÁŤ				SKANZEN (EXPOZÍCIE ĽUDOVEJ ARCHITEKTÚRY V PRÍRODE)
			CESTA I. TRIEDY, CESTA II. TRIEDY A DIAĽNIČNÝ PRÍVÁDZAČ S MIMOÚROVŇOVOU KRIŽOVATKOU				SKLÁDKA KOMUNÁLNEHO ODPADU REGIONÁLNA, Miestna				HISTORICKÁ ZELEN' (PAMIAŤOVO CHRÁNENÉ PARKY)
			ÚZEMNÁ REZERVA PRE CESTNÉ KOMUNIKÁCIE S MIMOÚROVŇOVOU KRIŽOVATKOU				SKLÁDKA PRIEMYSELNEHO ODPADU				VÝZNAMNÁ NÁRODNÁ KULTÚRNA PAMIAŤKA
			DIAĽNIČNÝ TUNEL				SPALOVŇA ODPADOV				ELEKTRICKÉ VEDENIE ZVN 400 KV, VVN 220 KV
			TUNEL NA RÝCHLOSTNEJ KOMUNIKÁCII				HALDY Z ÚPRAVY A SPRACOVANIA RÚD				ELEKTRÁREŇ TEPELNÁ, VODNÁ
			TUNEL PRE CESTNÚ ÚZEMNÚ REZERVO				ODKALISKÁ				PLYNOVOD VTL
			HRANIČNÝ PRIECHOD CESTNÝ				ZDROJ ZNEČISŤOVANIA OVZDUŠIA VEĽKÝ, STREDNÝ				JAVY NA ZRUŠENIE, NEPLATNÉ ÚDAJE
			TERMINÁL KOMBINOVANEJ DOPRAVY VÝZNAMU MEDZINÁRODNÉHO, CELOŠTÁTNEHO				ZDROJ ZNEČISŤOVANIA VÔD				HRANICA MESTA ČADCA
			PLOCHY CESTNEJ DOPRAVY				OZNAČENIE RIEŠENÝCH LOKALÍT				

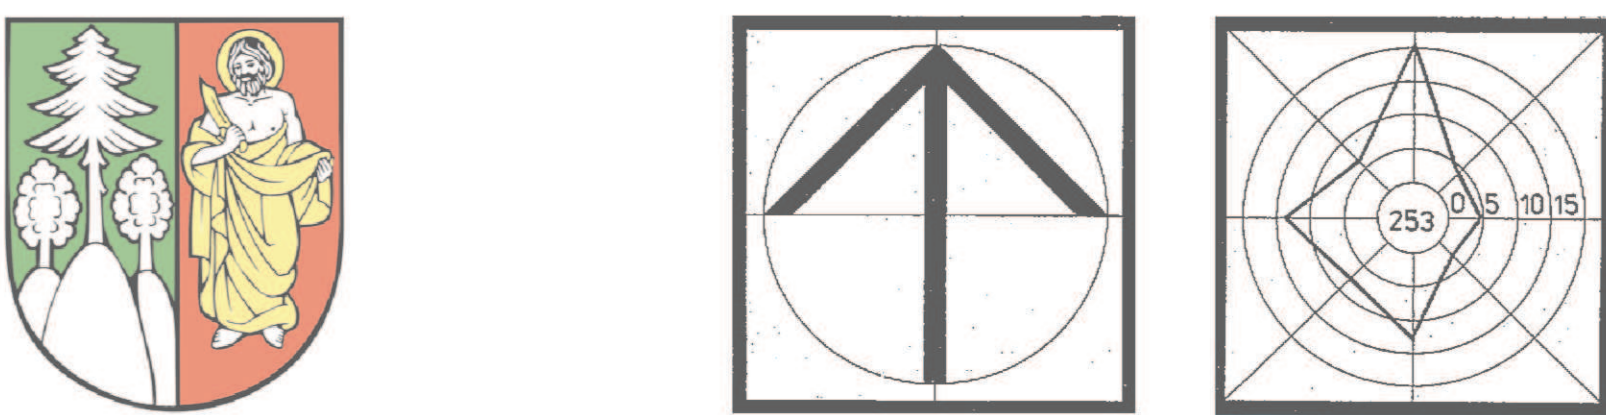

Mierka : 1 : 50 000	Názov dokumentácie : ÚZEMNÝ PLÁN MESTA ČADCA - ZMENY A DOPLNKY č.7	č.výkresu : 1
Rok sprac.: 2024	Názov výkresu : VÝKRES ŠIRŠÍCH VZŤAHOV	
Ing. arch. Peter Krajč – autorizovaný architekt, Ateliér AUT, Žitná 13, 010 01 Žilina		
Hlavný riešiteľ:	Zodpovedný projektant :	Zodpovedný projektant :
Ing.arch. P. Krajč	Ing. R. Tiso	