
Situácia

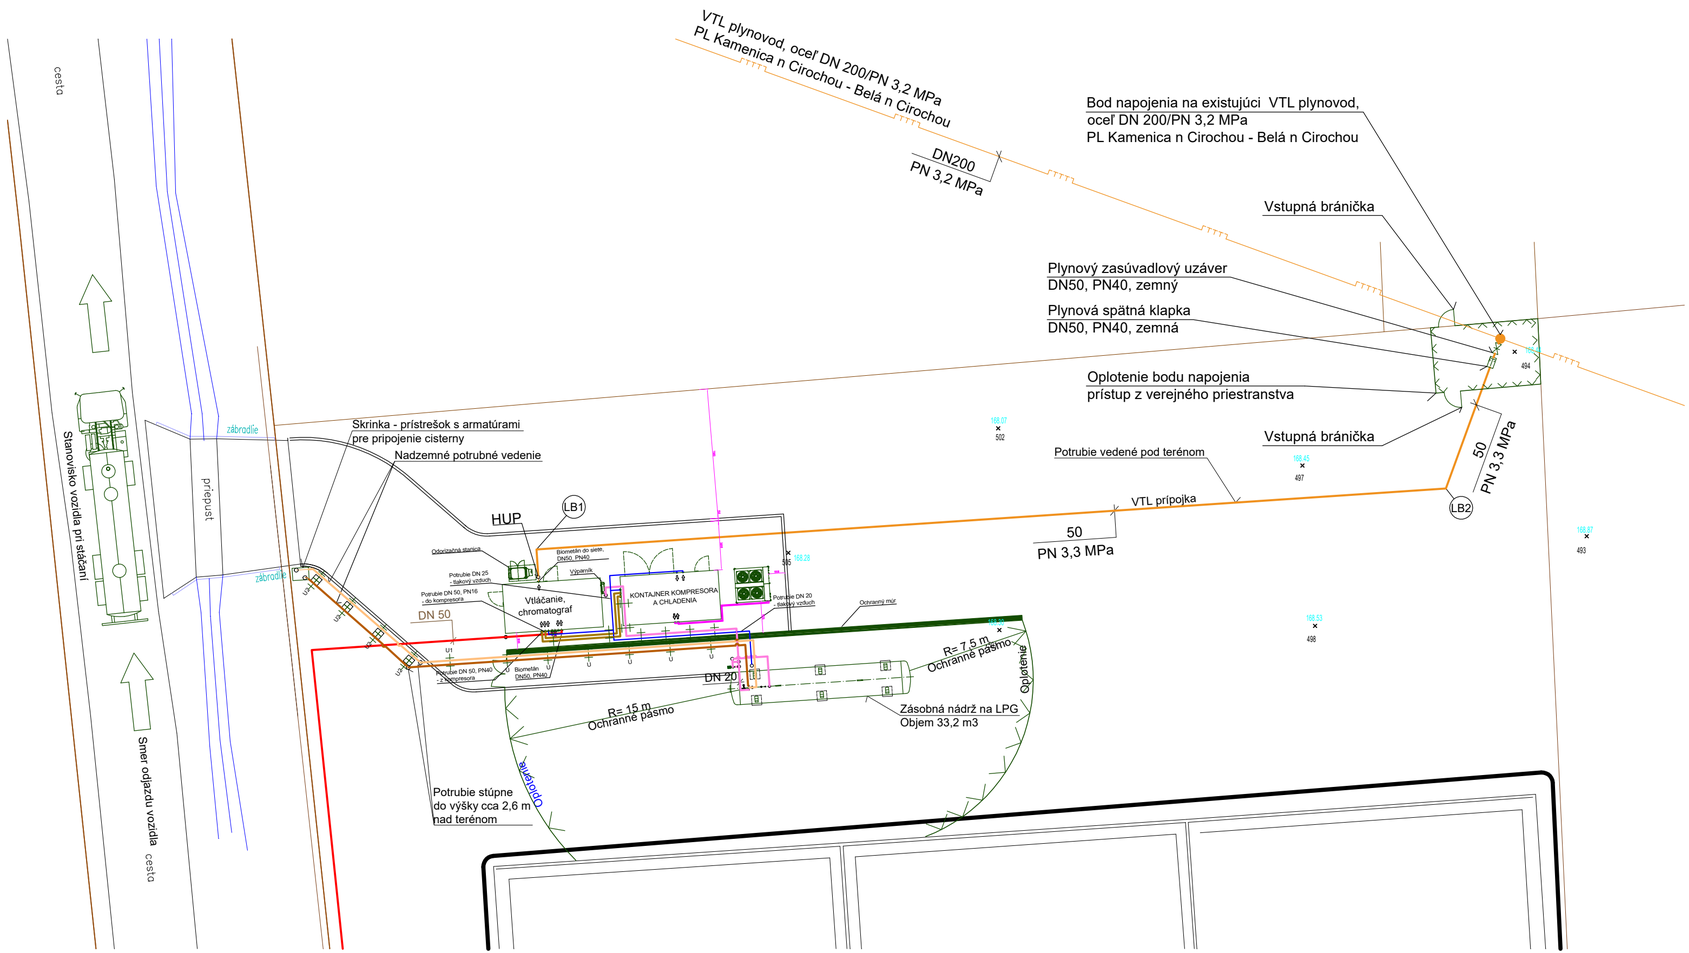

Legenda

- Existujúci VTL plynovod, oceľ DN 200/PN 3,2 MPa PL Kamenica n Cirochou - Belá n Cirochou
- Navrhovaný VTL pripojovací plynovod DN 50 PN 3,3 MPa
- Biometán, plynovod DN 50 PN 1,0 MPa
- Navrhovaný VTL pripojovací plynovod DN 50 PN 3,3 MPa
- Stlačený vzduch
- Rozvod chladiaceho média
- Rozvod LPG - propán
- Smer sklonu potrubia
- Označenie priemeru potrubia (50 / PN 3,3 MPa)

LB1	Lomový bod
HUP	Hlavný uzáver plynu

Hl. projektant	Vypracoval	Kreslil
Ing. Vladimír Štrifler	Ing. Vladimír Štrifler	Ing. Vladimír Štrifler

Entepro, s. r. o.
Istebné 278, 027 53 Istebné,
IČO: 36743704, IČDPH: SK2022327417
e-mail: entepro@entepro.sk
Tel.:00421 908 235 740

Miesto stavby: k.ú. Kamenica nad Cirochou, p. č. 2619/7,9,10,11,13,14,15,16,17,

Investor: BPS Kamenica s.r.o., Palárikova 76, 022 01 Čadca

Názov akcie:

ROZŠÍRENIE A PRÍSTAVBA BIOPLYNOVEJ STANICE KAMENICA NAD CIROCHOU

Formát	3xA4
Dátum	04/2024
Účel	PpSP
Č. zákazky	018-24-E
Číslo kópie	

Objekt: SO- 08 - VTL pripojovací plynovod

Obsah výkresu: Situácia

Mierka: 1:250

Č. výkresu 01