



ZMENY A DOPLNKY č.8

ÚPN MESTA REVÚČA - návrh

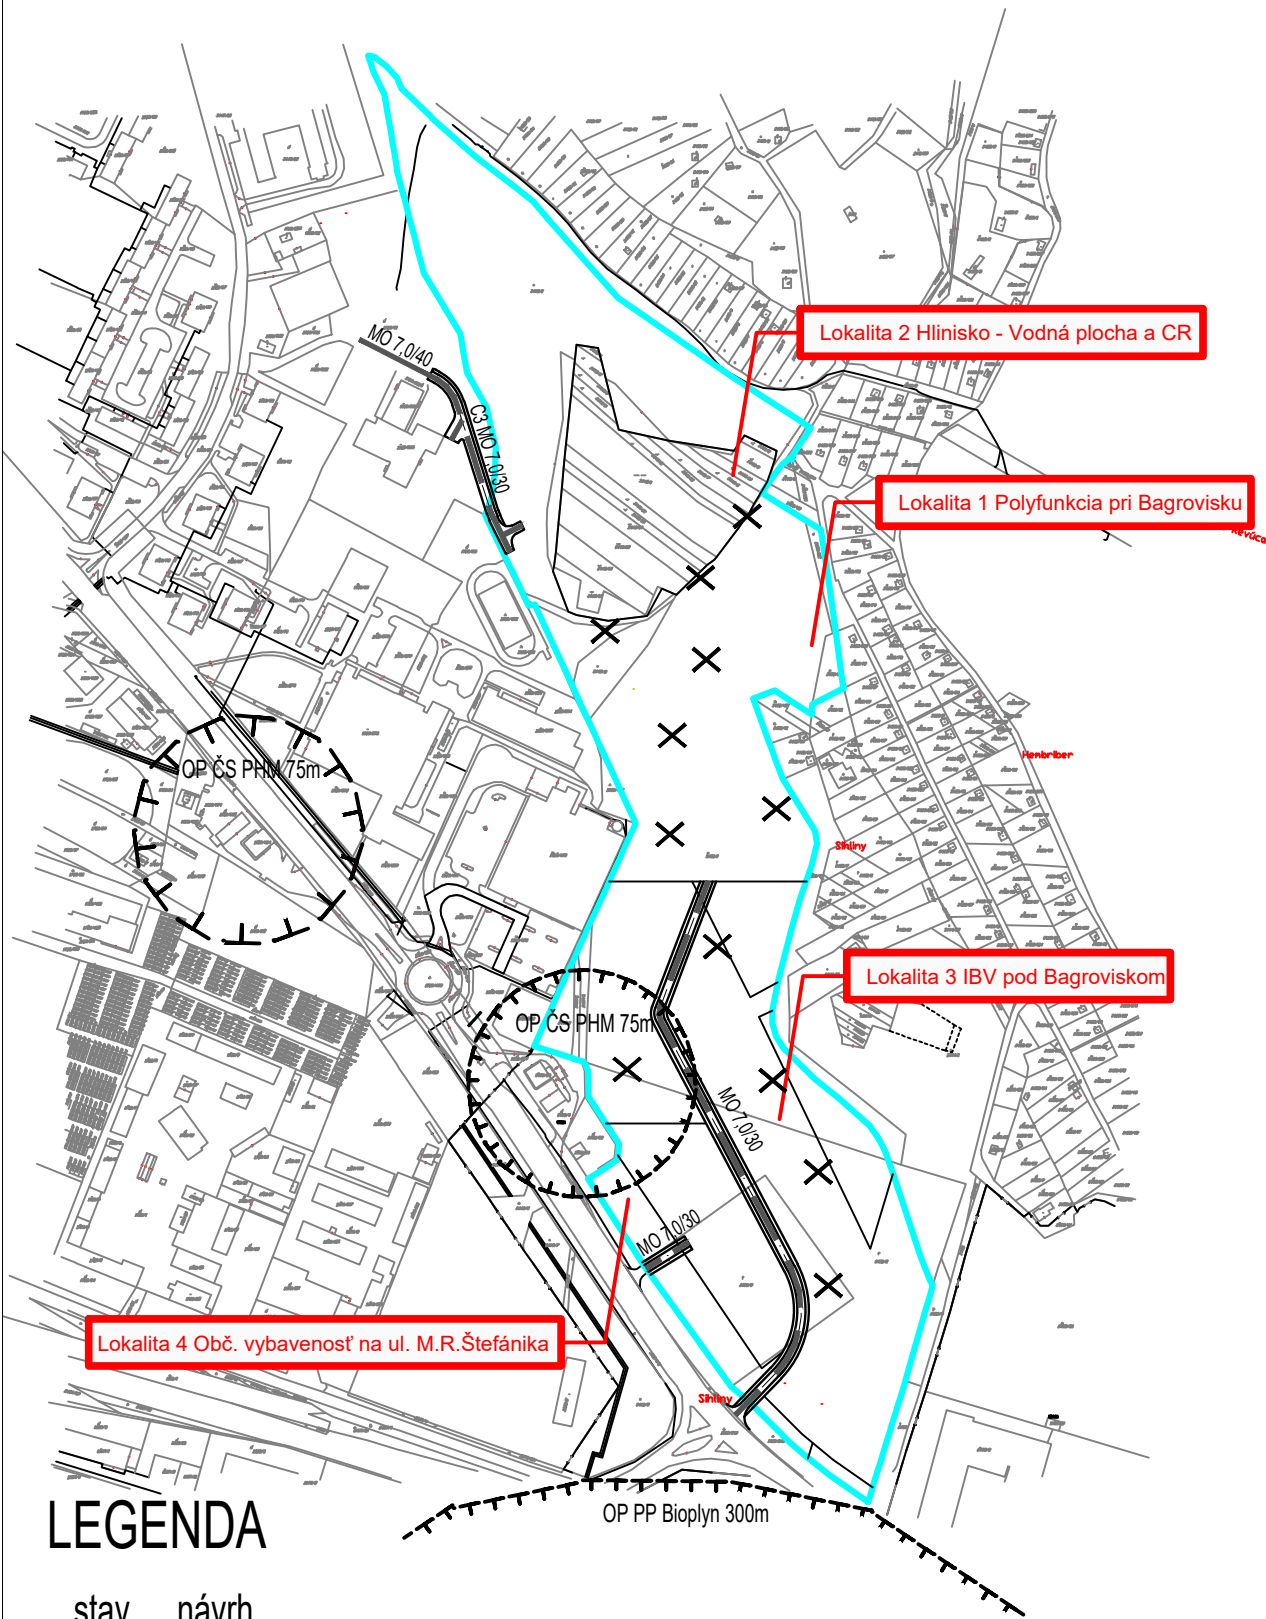

LEGENDA

stav	návrh	
		OSTATNÉ OBSLUŽNÉ A PRÍSTUPOVÉ MIESTNE KOMUNIKÁCIE, FUNKČNEJ TRIEDY C2 A C3
		ZRUŠENIE
		OCHRANNÉ PÁSMA

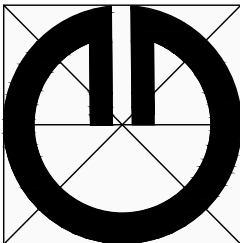

Obsah výkresu:	Návrh dopravy
Mierka:	1 : 5000
Spracovateľ:	Ing. arch. Michal Kuvik
Obstarávateľ:	Mesto Revúča
Spolupráca:	Ing. Jana Zemčáková
Dátum:	08/2024
Číslo výkresu:	2