



ZMENY A DOPLNKY č.8

ÚPN MESTA REVÚCA - návrh

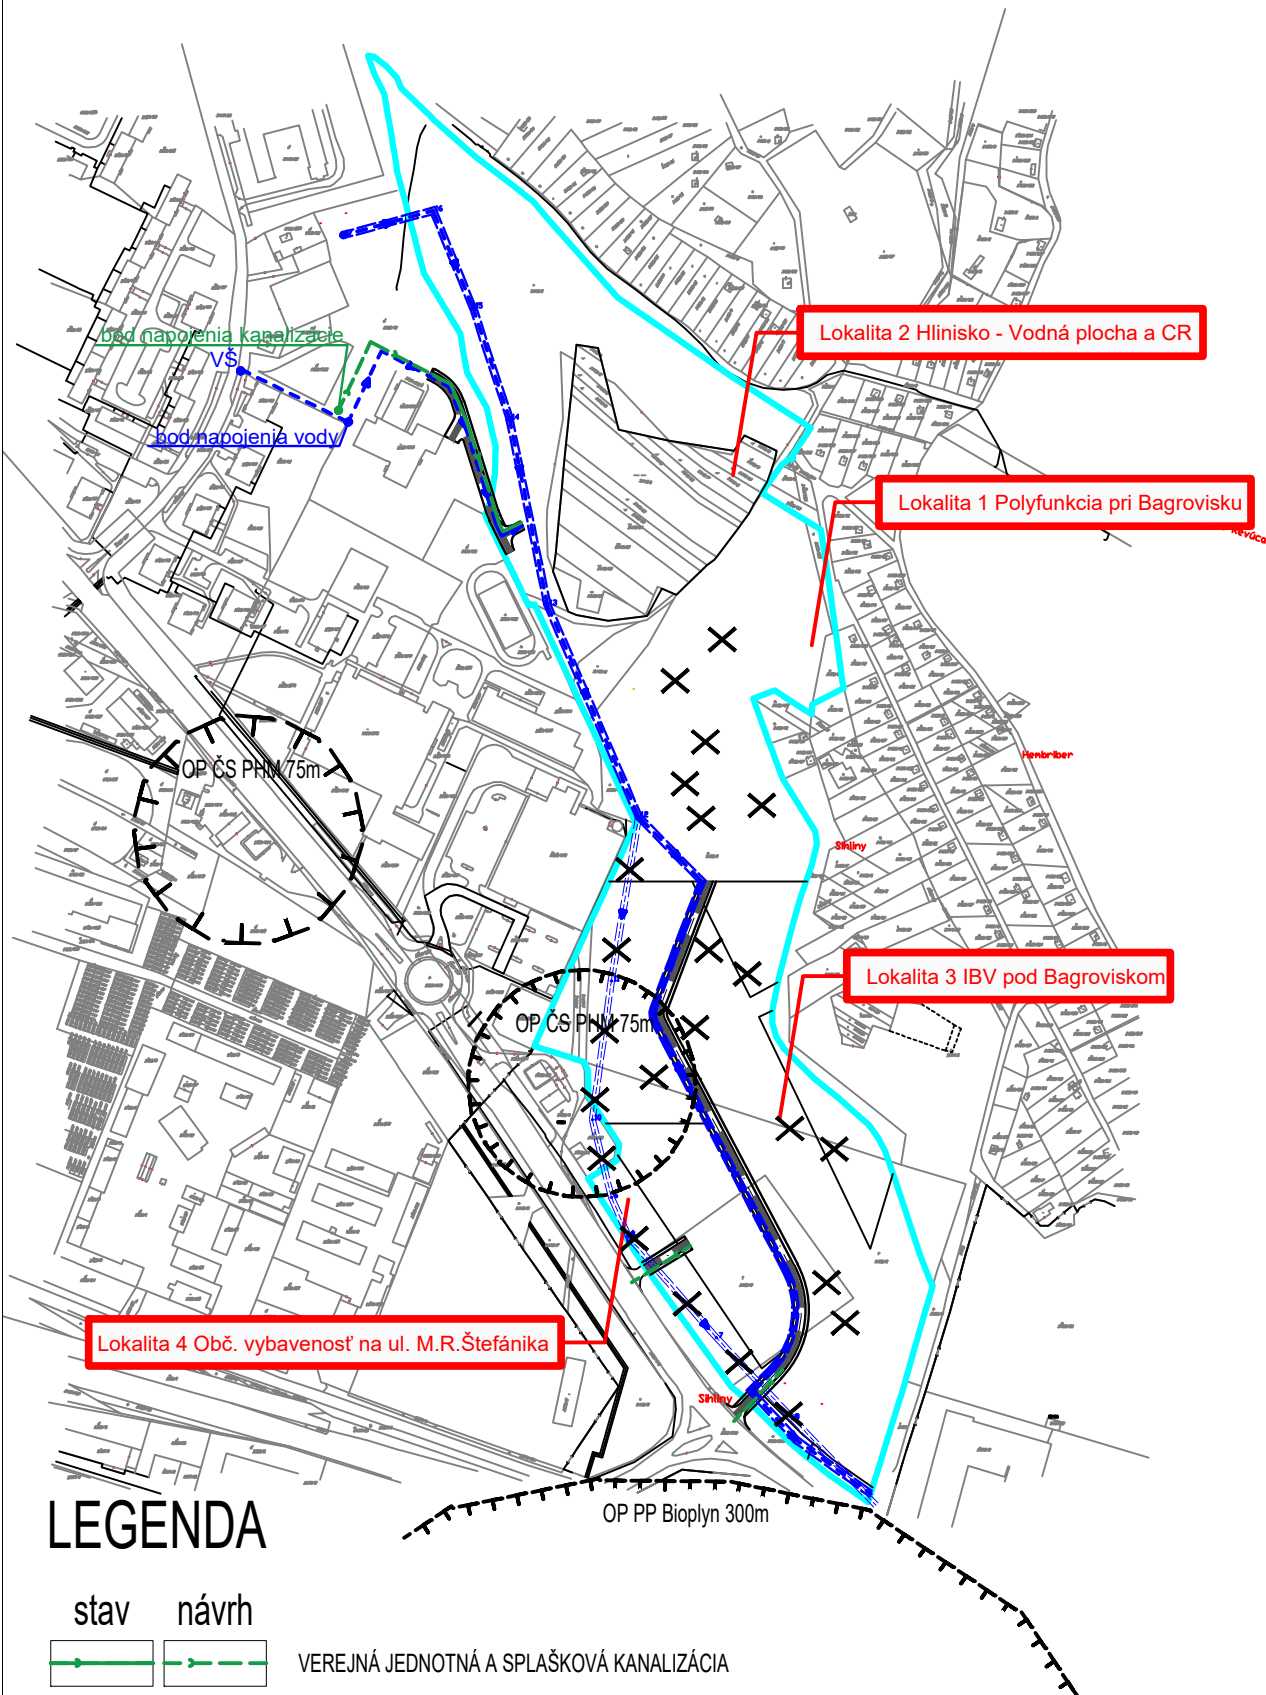

LEGENDA

stav	návrh	
		VEREJNÁ JEDNOTNÁ A SPLAŠKOVÁ KANALIZÁCIA
		VODOVOD
		ZRUŠENIE
		OCHRANNÉ PÁSMA

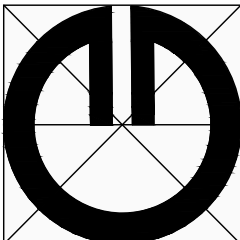

Obsah výkresu:	Vodné hospodárstvo	
Mierka:	1 : 5000	
Spracovateľ:	Ing. arch. Michal Kuvik	
Obstarávateľ:	Mesto Revúca	
Spolupráca:	Ing. Jana Zemčáková	
Dátum:	08/2024	Číslo výkresu: 3