
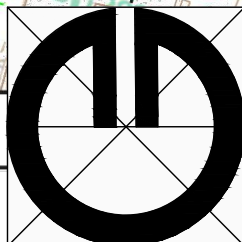


ÚPN MESTA REVÚCA V ZNENÍ ZMIEN A DOPLNKOV č.1-7

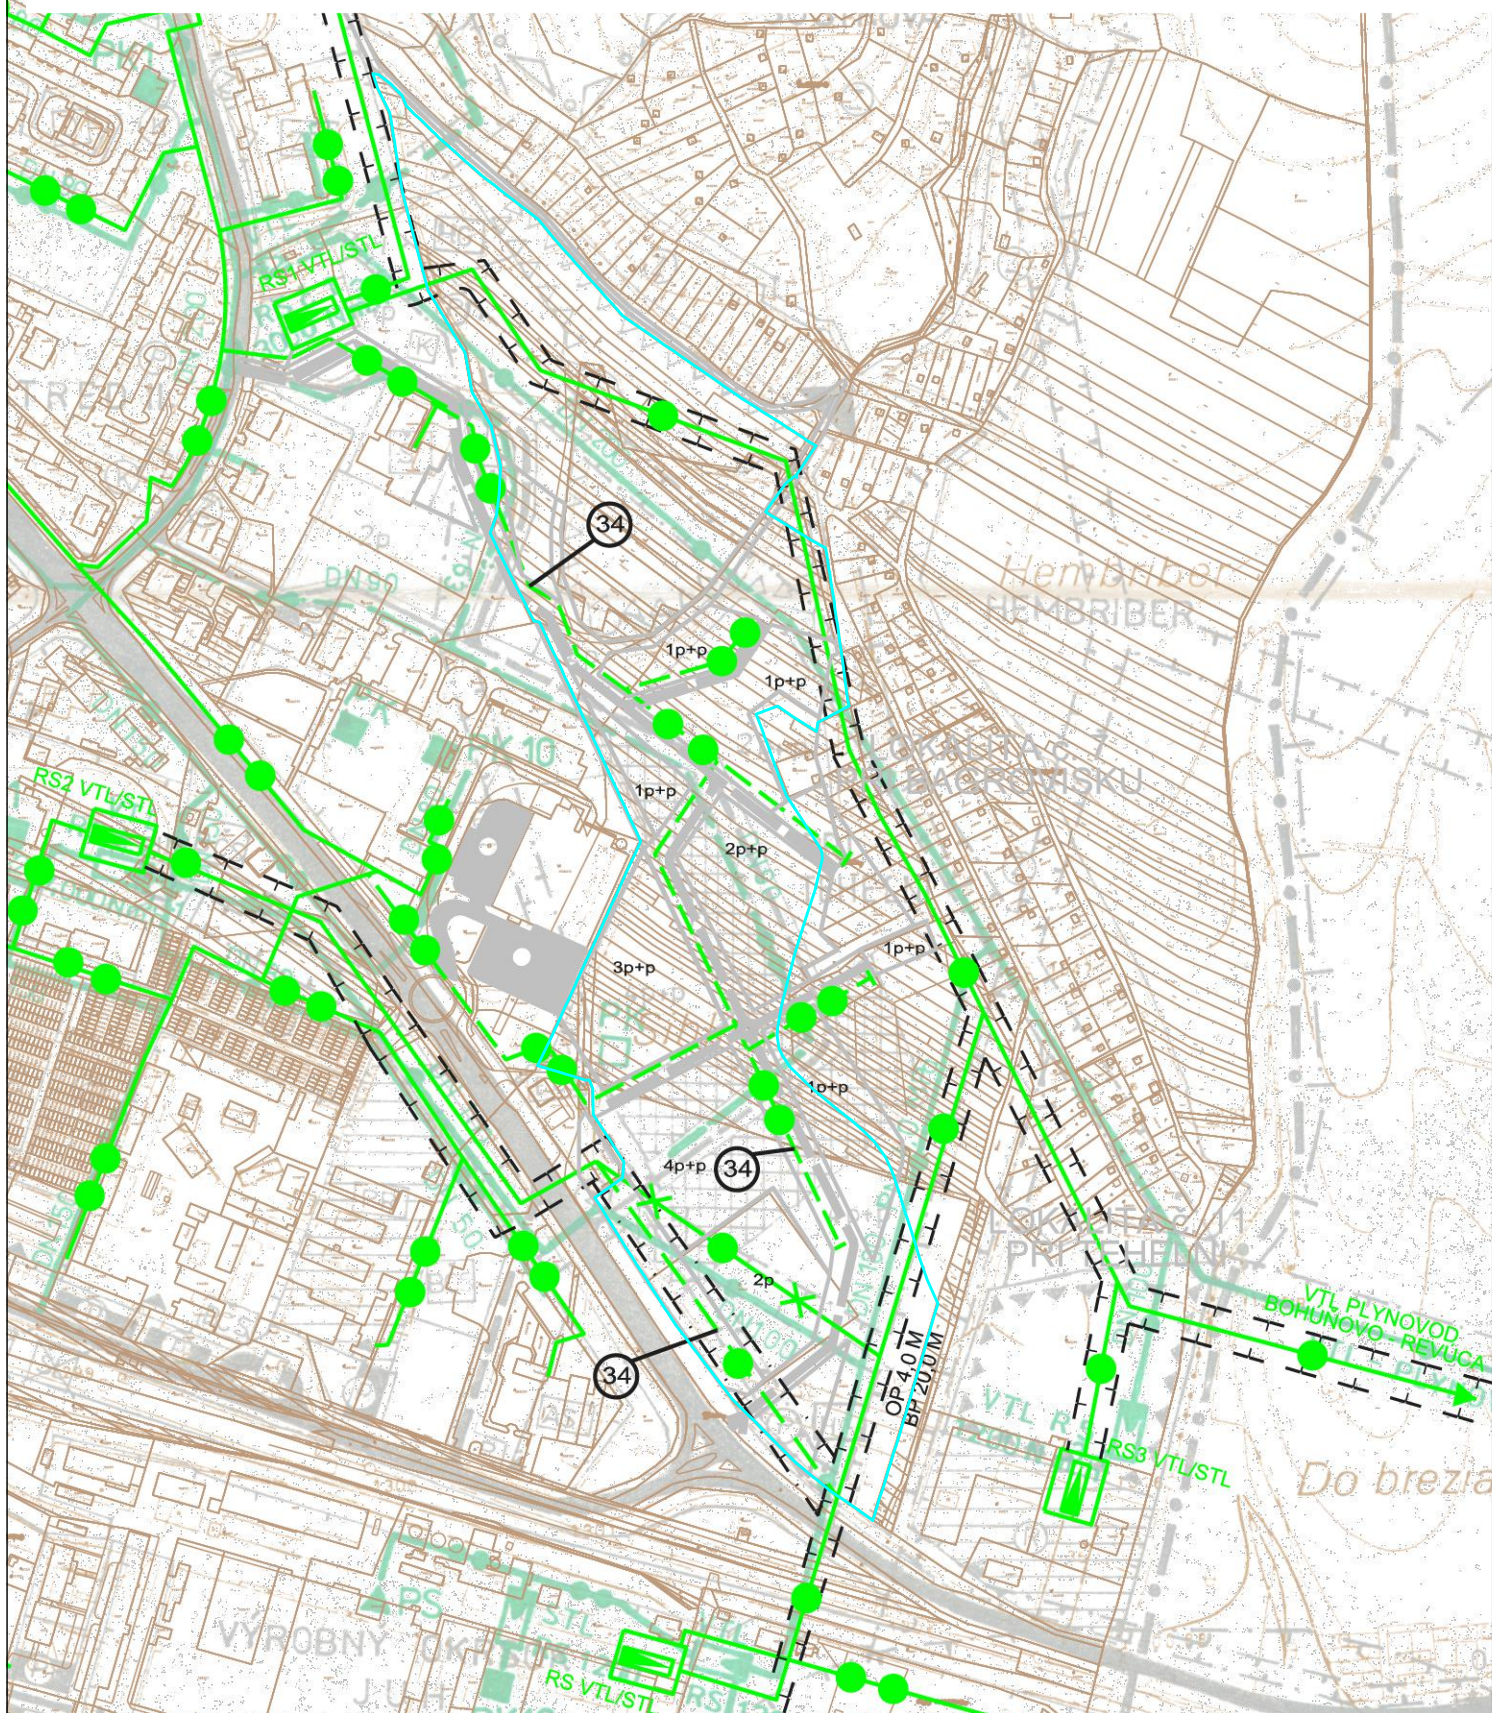

Obsah výkresu: ZÁSOBOVANIE PLYNOM

Mierka: 1 : 5000

Spracovateľ:

Obstarávateľ: Mesto Revúca

Spolupráca:

Dátum:

Číslo výkresu: 4