



ZMENY A DOPLNKY č.8

ÚPN MESTA REVÚCA - návrh

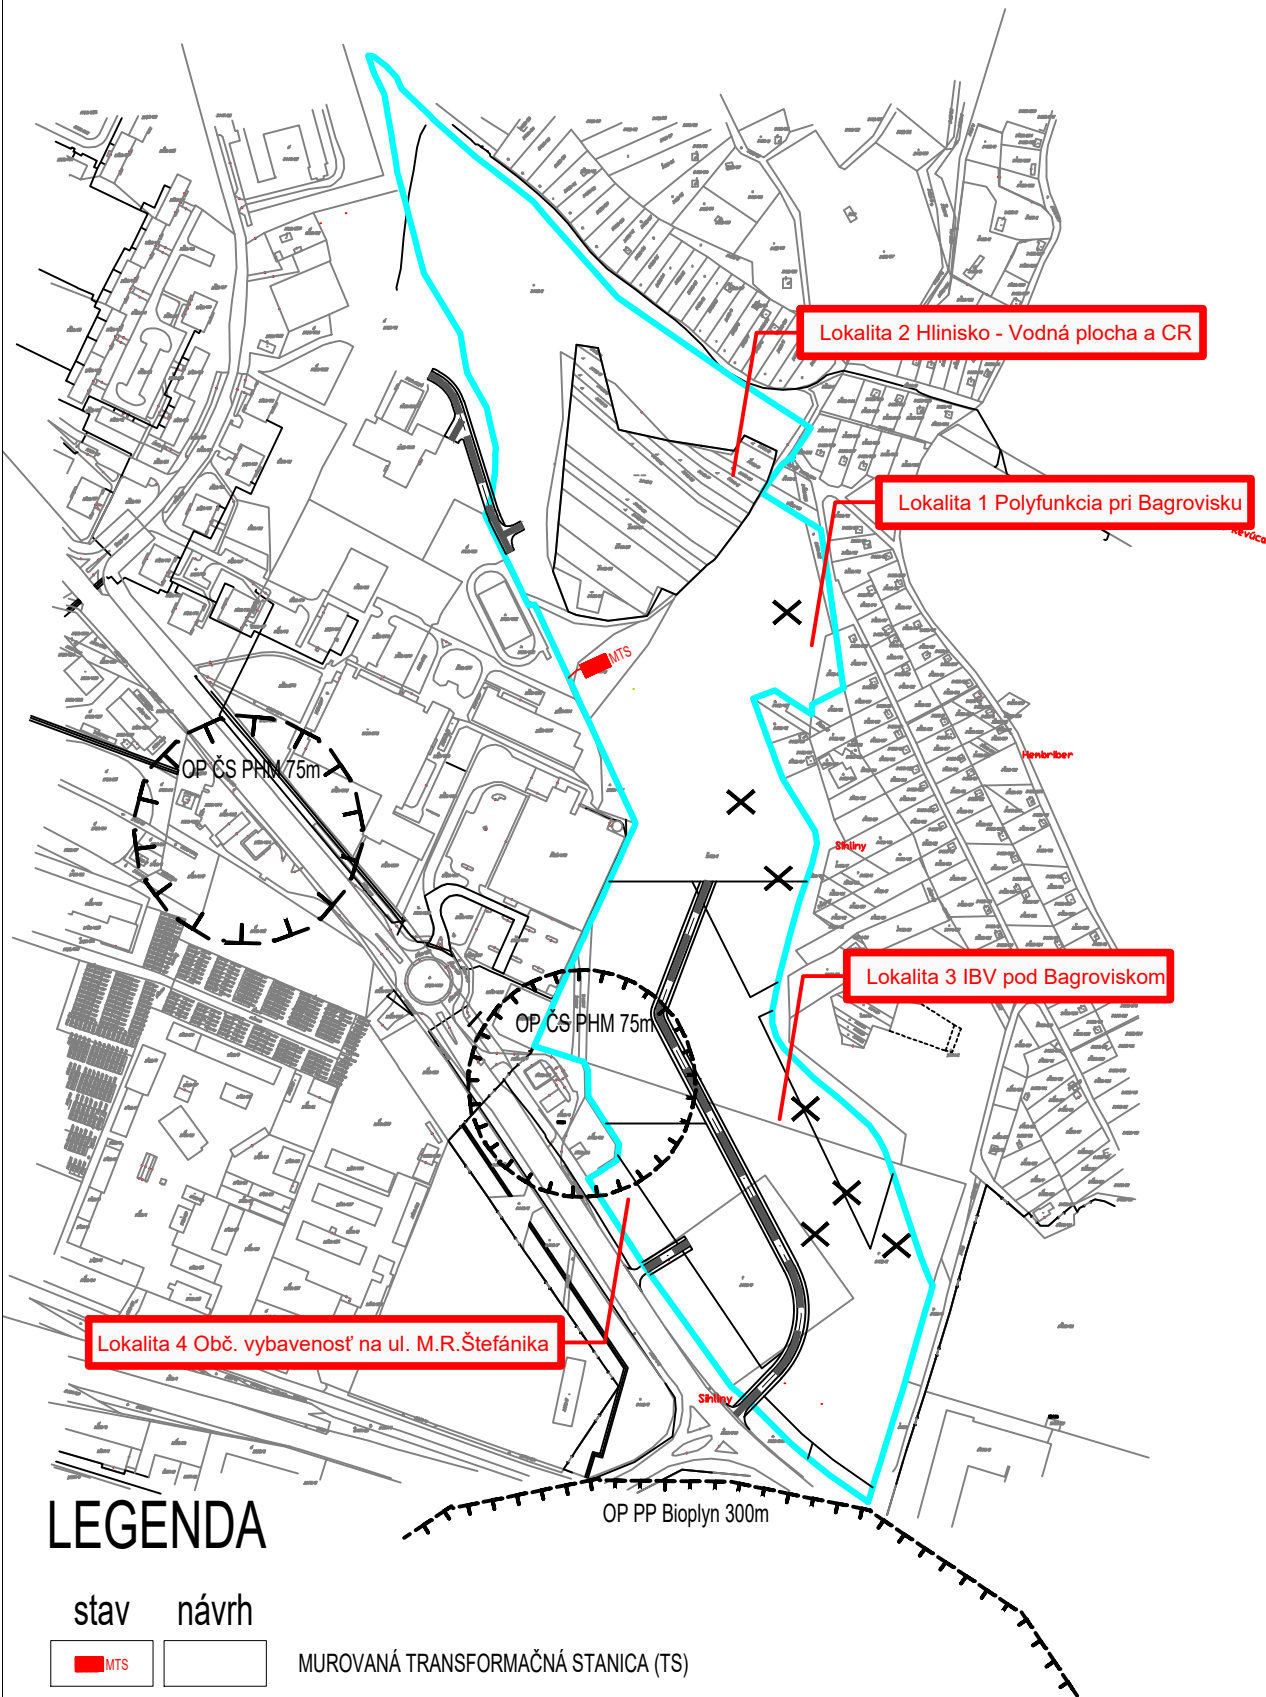

LEGENDA

stav	návrh	
		MUROVANÁ TRANSFORMAČNÁ STANICA (TS)
		ZRUŠENIE
		OCHRANNÉ PÁSMA

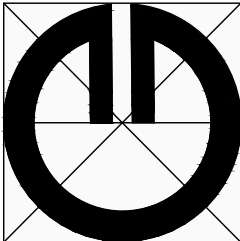

Obsah výkresu:	ZÁSOBOVANIE ELEKTRICKOU ENERGIU	
Mierka:	1 : 5000	
Spracovateľ:	Ing. arch. Michal Kuvik	
Obstarávateľ:	Mesto Revúca	
Spolupráca:	Ing. Jana Zemčáková	
Dátum:	08/2024	Číslo výkresu: 5