


ZMENY A DOPLNKY č.8

ÚPN MESTA REVÚČA - návrh

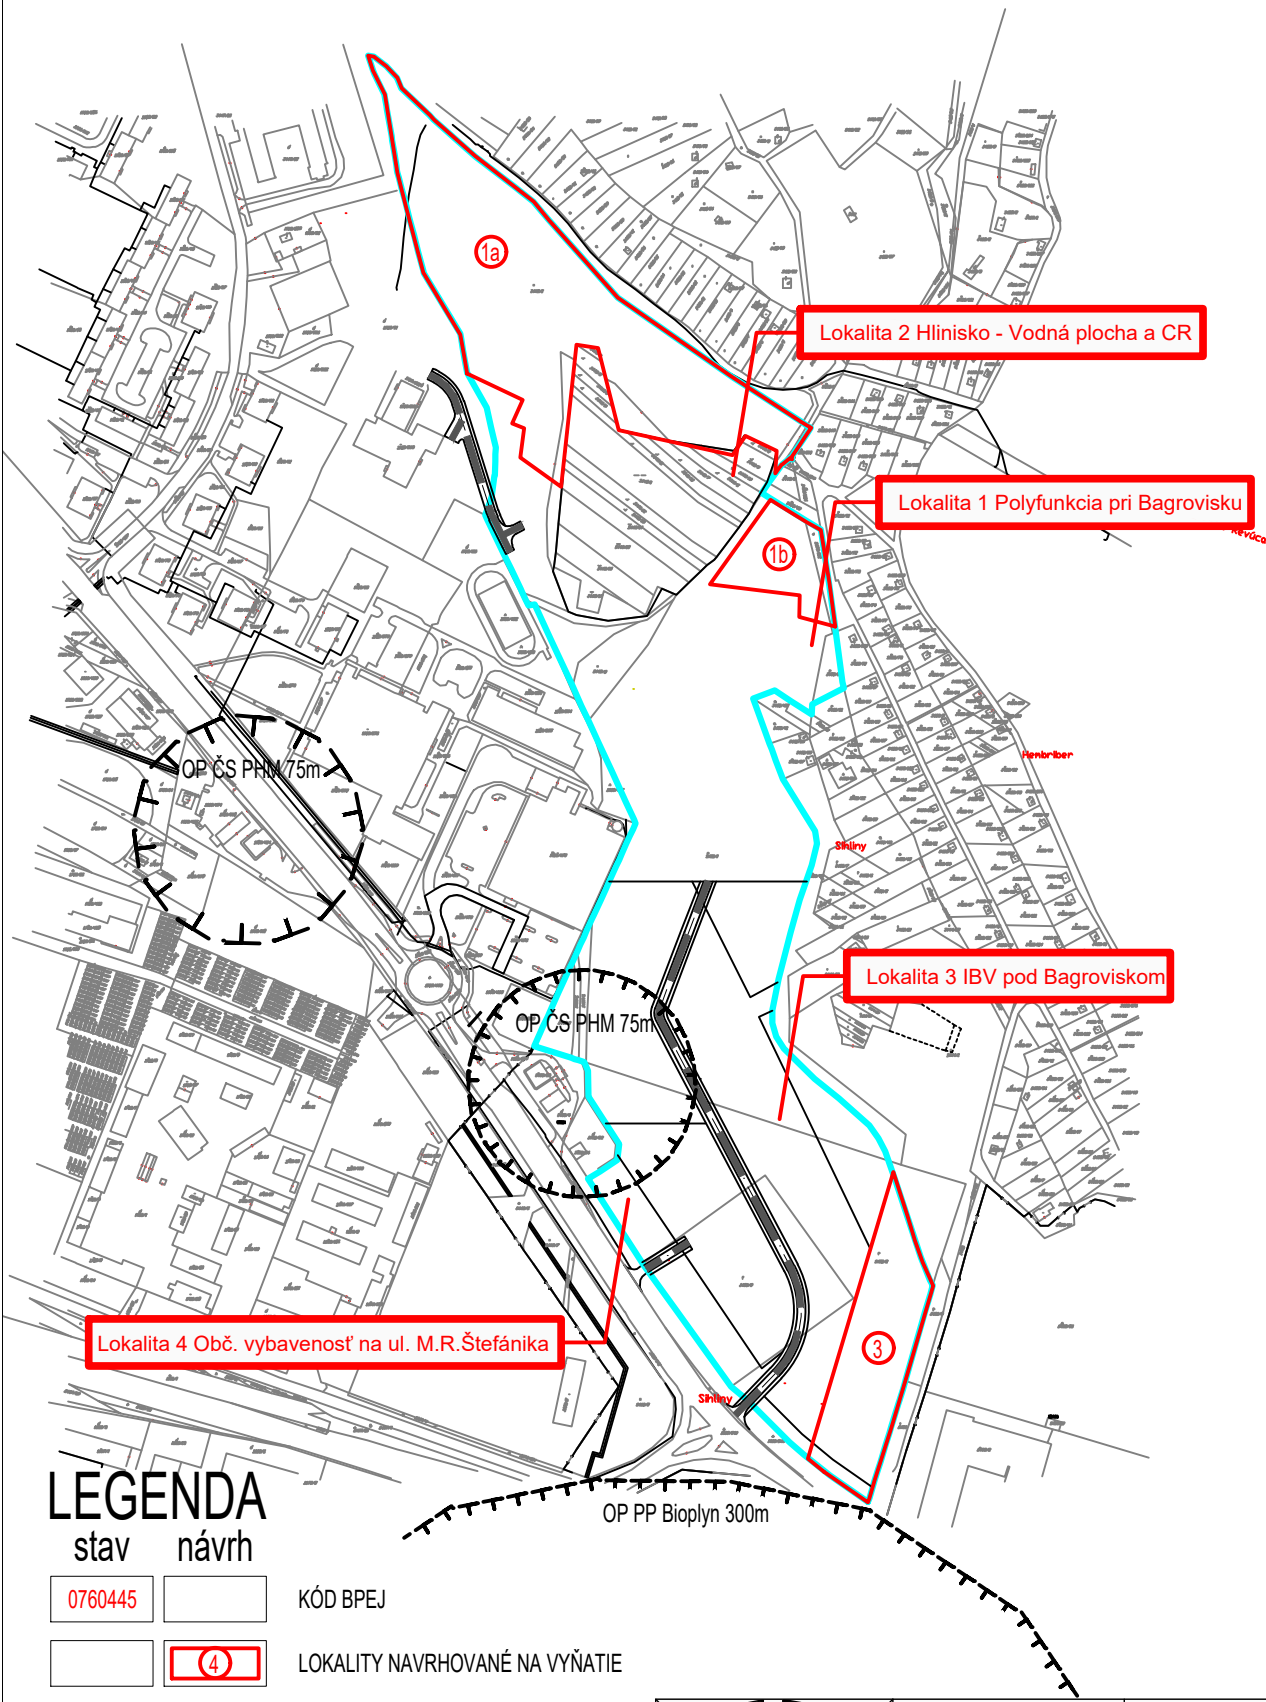


LEGENDA

stav návrh

- 0760445 KÓD BPEJ
- 4 LOKALITY NAVRHOVANÉ NA VÝNATIE
- OCHRANNÉ PÁSMA

- lokality 1a - kód BPEJ 0768045 - 13 803m²
 - kód BPEJ 0780882 - 267m²
 - kód BPEJ 0776465 - 4 701m²
 - kód BPEJ 0768245 - 5 947m²
- lokality 1b - kód BPEJ 0768245 - 3 487m²
- lokality 3 - kód BPEJ 0768045 - 8 066m²

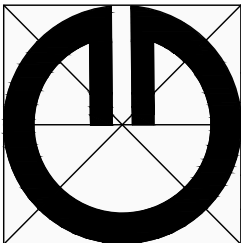

Obsah výkresu:		VYHODNOTENIE ZÁBERU PP	
Mierka:		1 : 5000	
Spracovateľ:		Ing. arch. Michal Kuvik	
Obstarávateľ:		Mesto Revúča	
Spolupráca:		Ing. Jana Zemčáková	
Dátum:		08/2024	Číslo výkresu: 6