
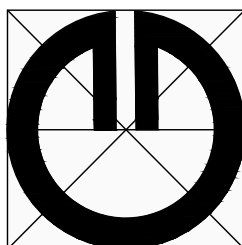


ÚPN MESTA REVÚČA V ZNENÍ ZMIEN A DOPLNKOV č.1-7

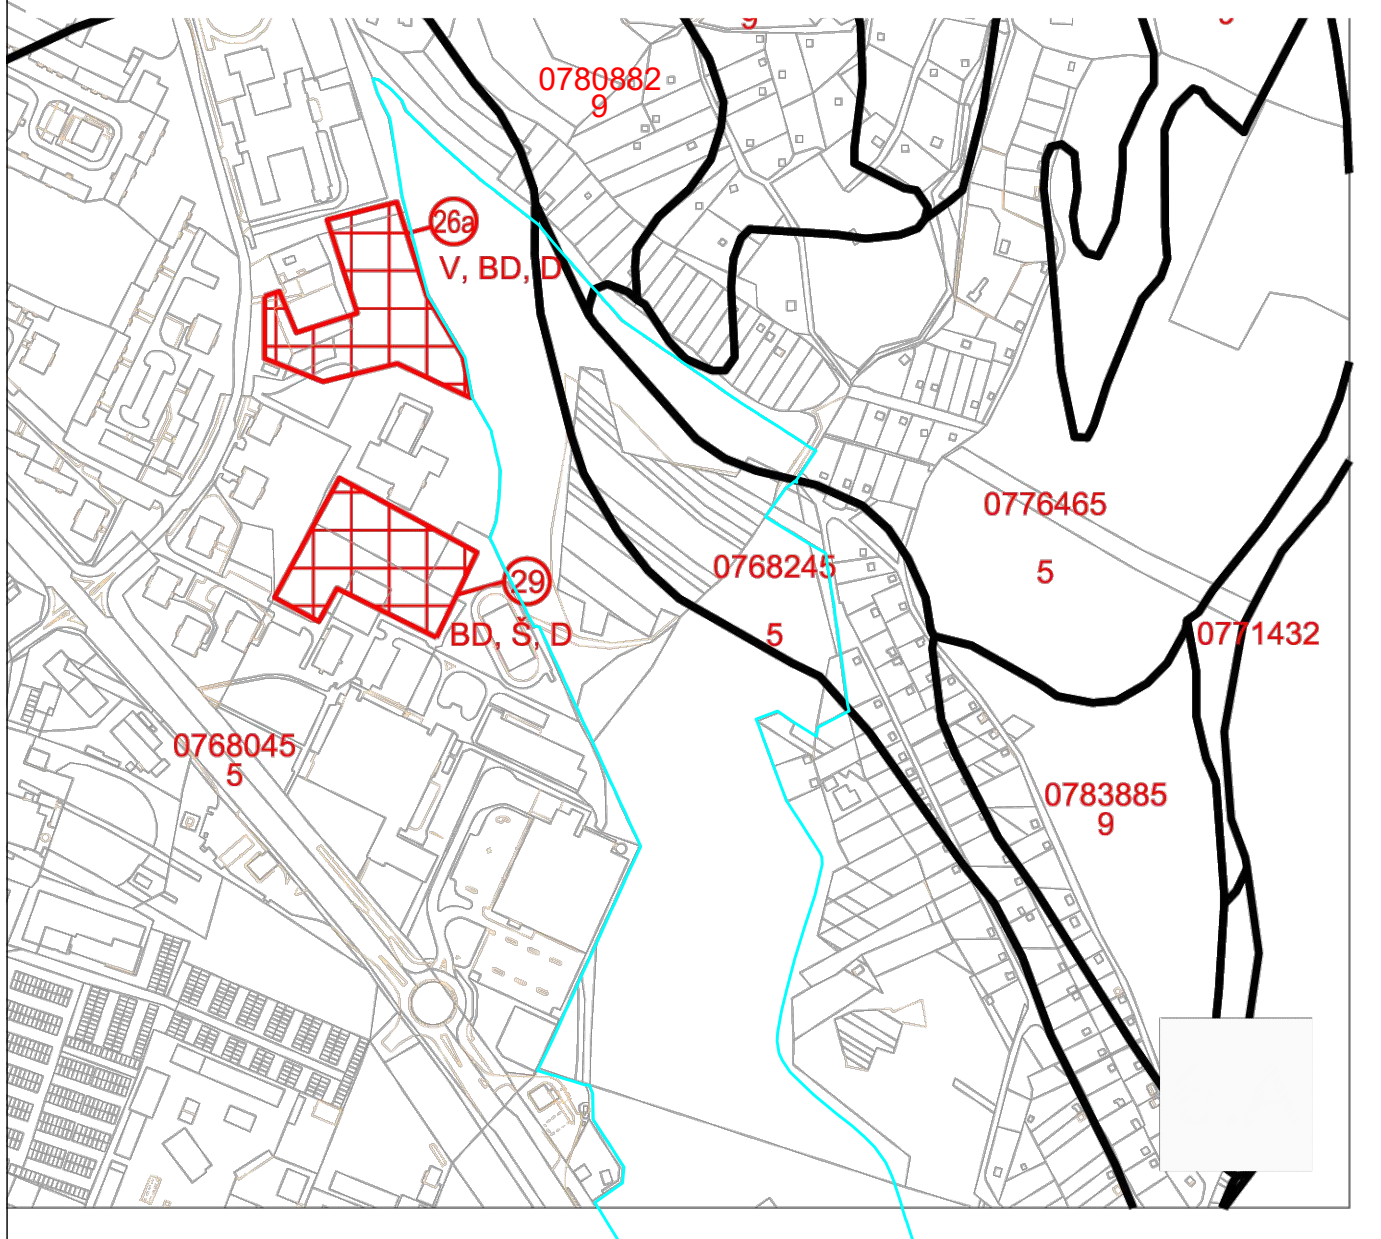

Obsah výkresu: VYHODNOTENIE ZÁBERU PP

Mierka: 1 : 5000

Spracovateľ:

Obstarávateľ: Mesto Revúča

Spolupráca:

Dátum:

Číslo výkresu: 6