
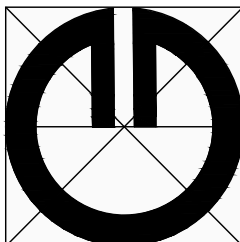


ZMENY A DOPLNKY č.8

ÚPN MESTA REVÚCA - návrh

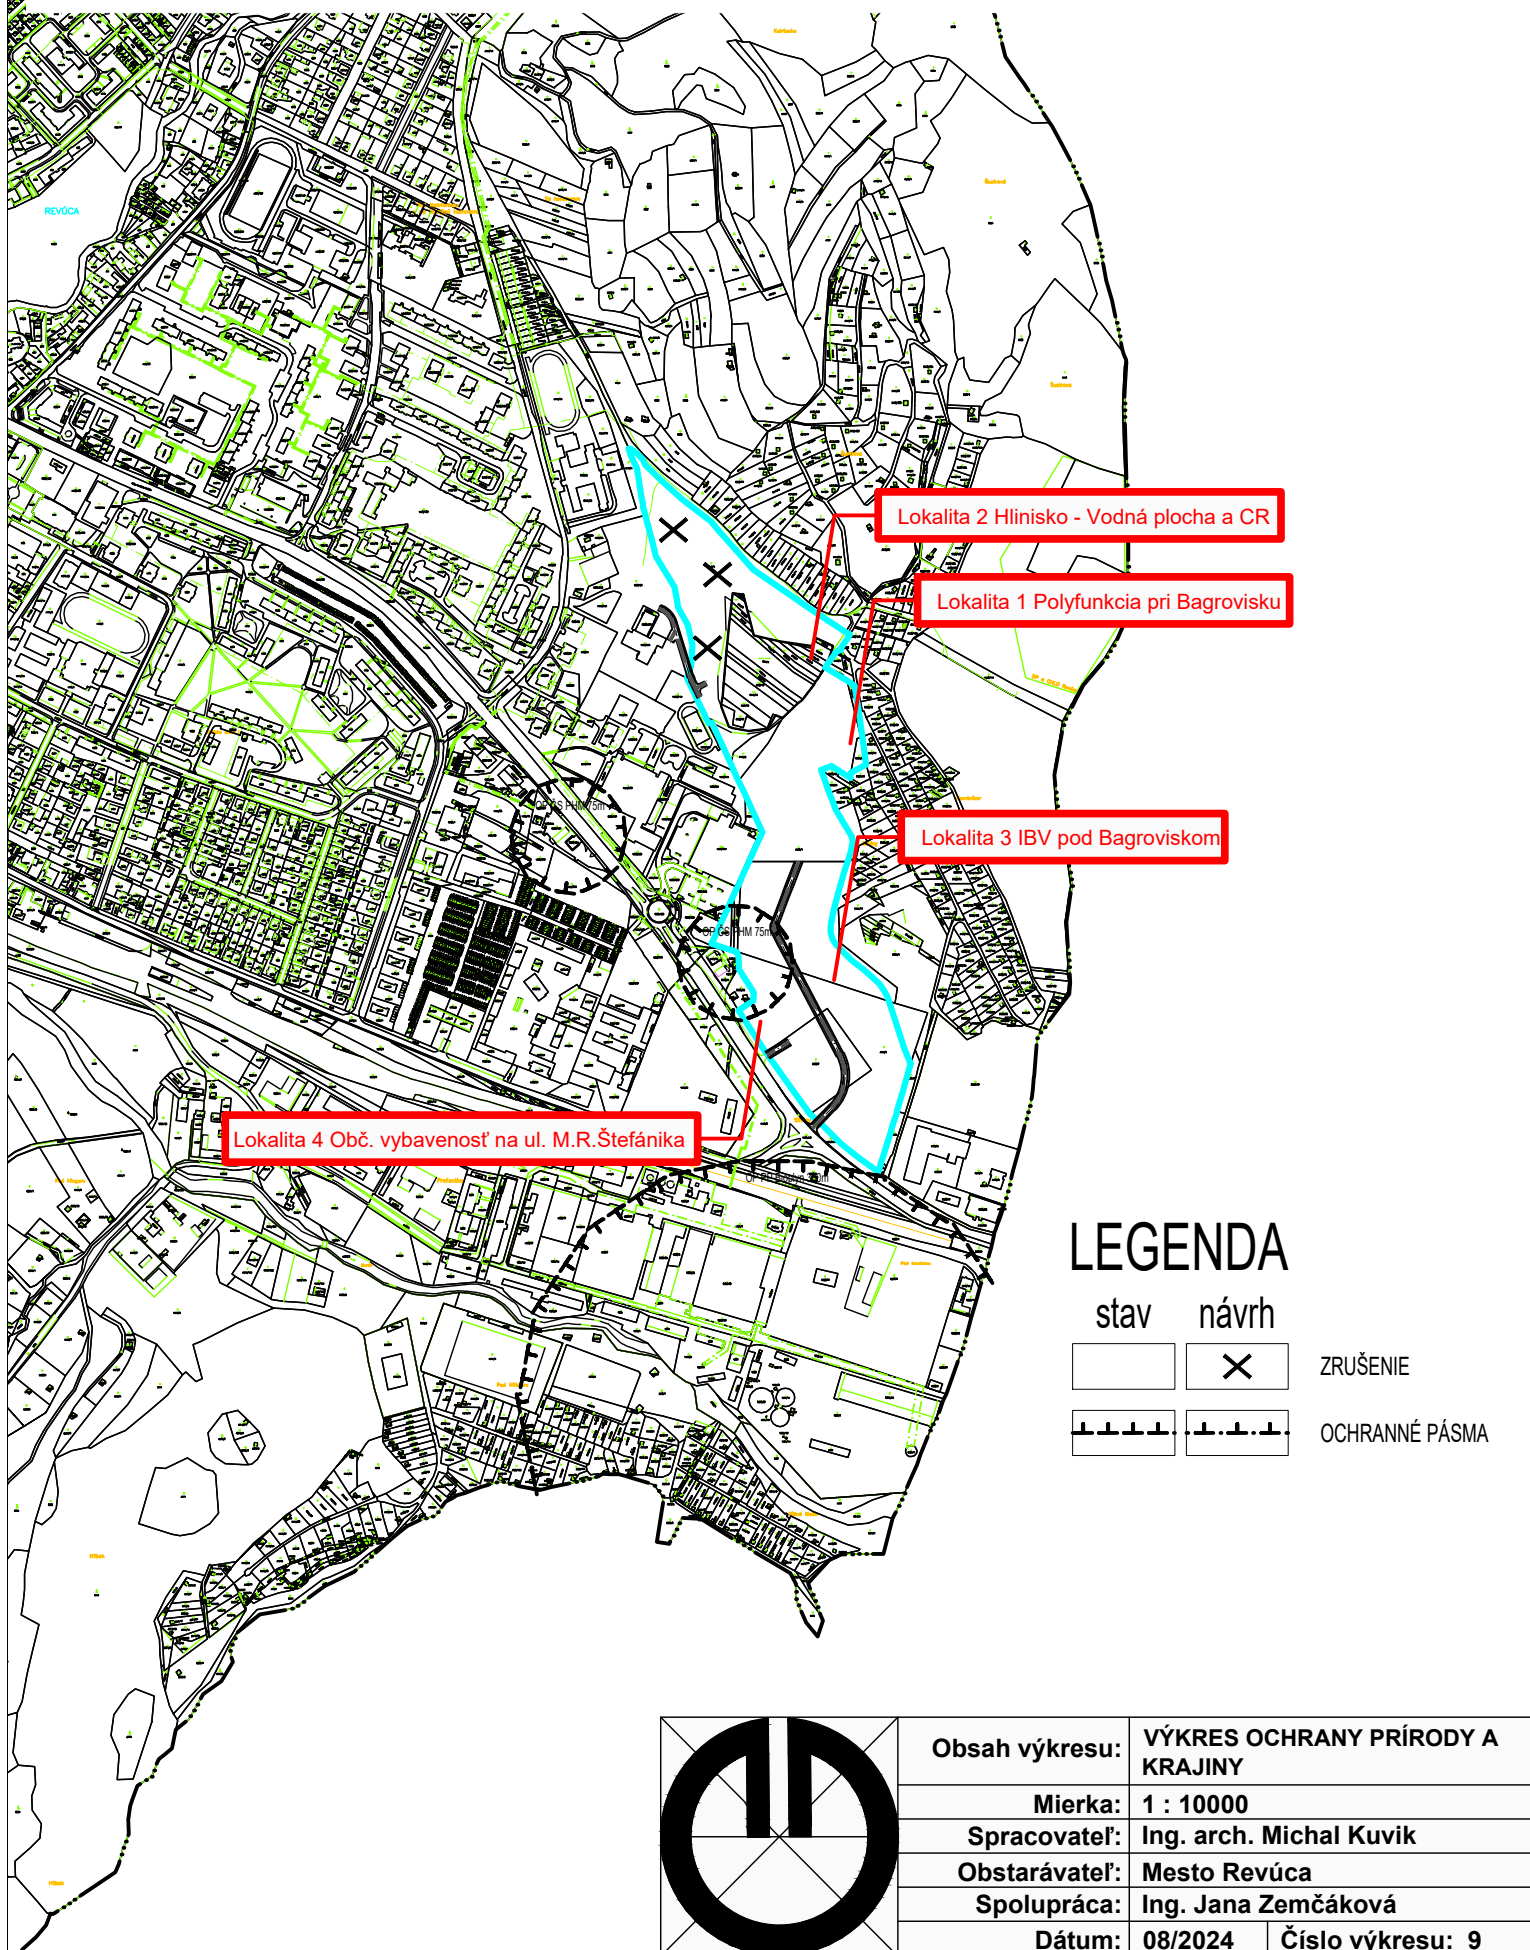

Obsah výkresu:	VÝKRES OCHRANY PRÍRODY A KRAJINY	
Mierka:	1 : 10000	
Spracovateľ:	Ing. arch. Michal Kuvik	
Obstarávateľ:	Mesto Revúca	
Spolupráca:	Ing. Jana Zemčáková	
Dátum:	08/2024	Číslo výkresu: 9