

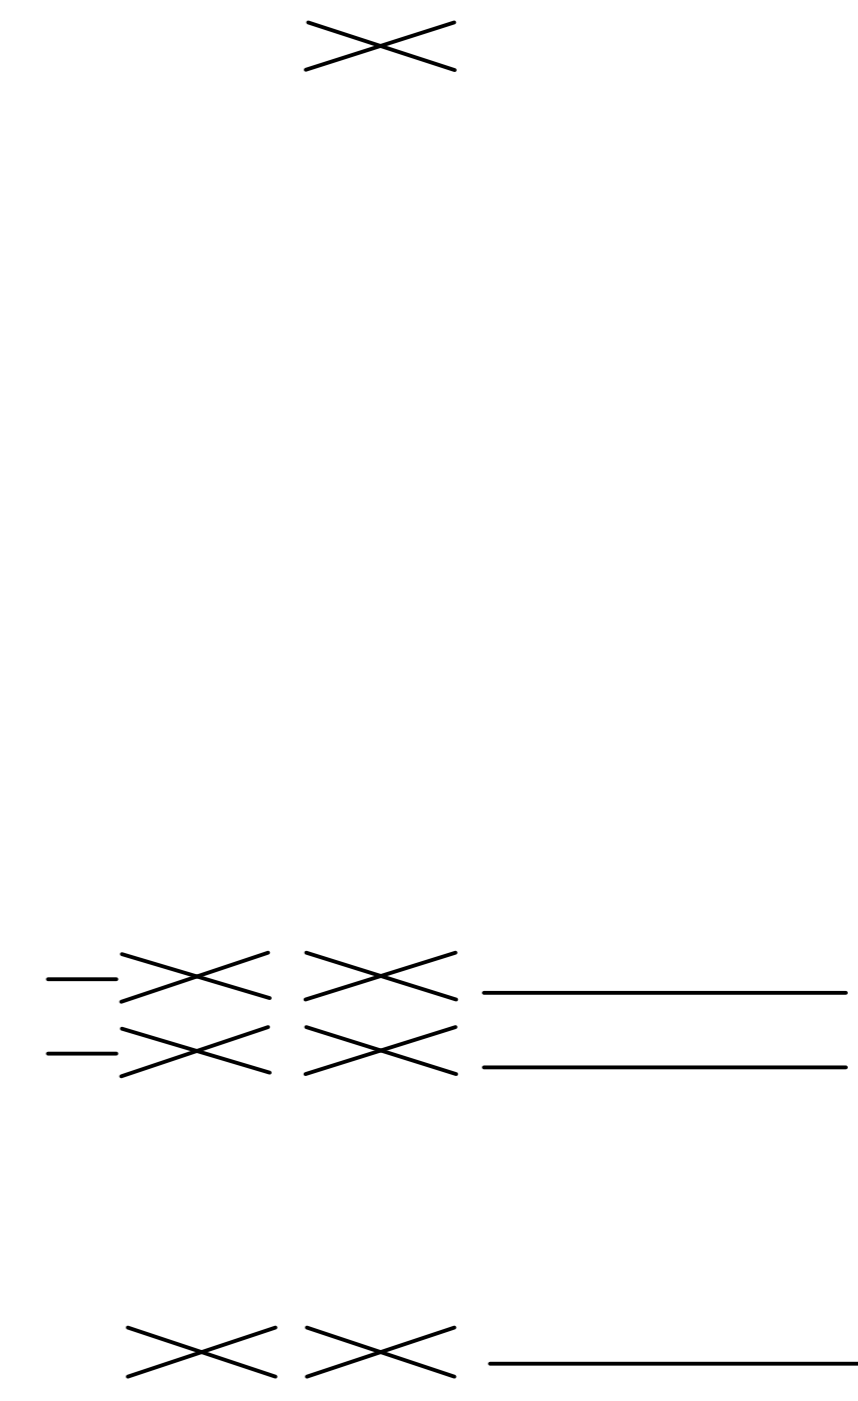


LEGENDA

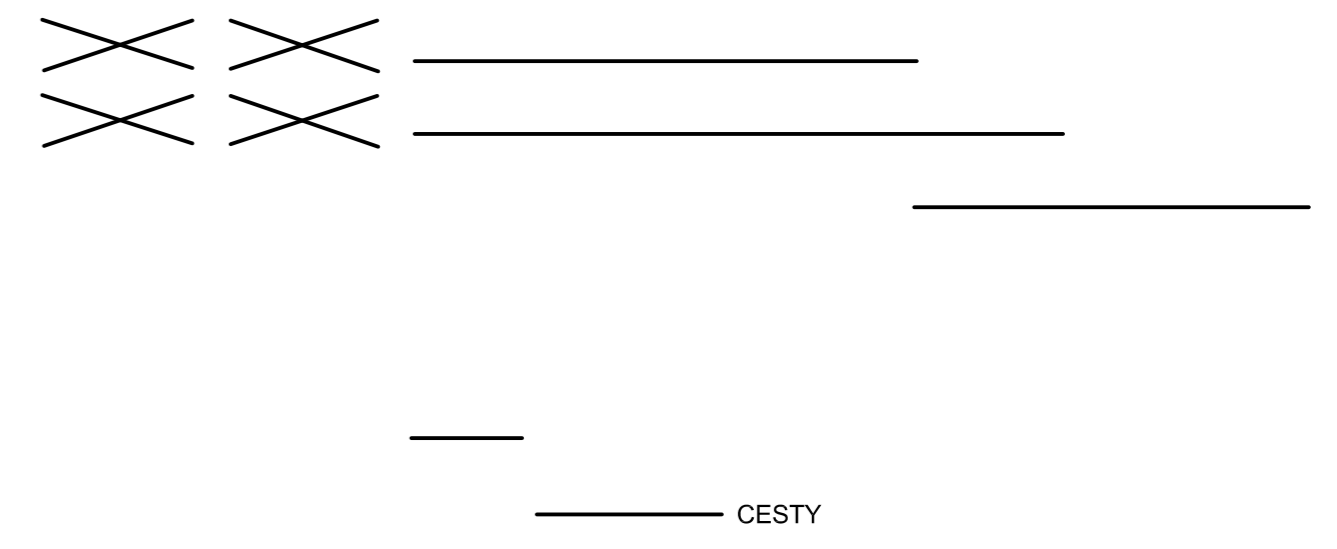

LEGENDA ZaD3

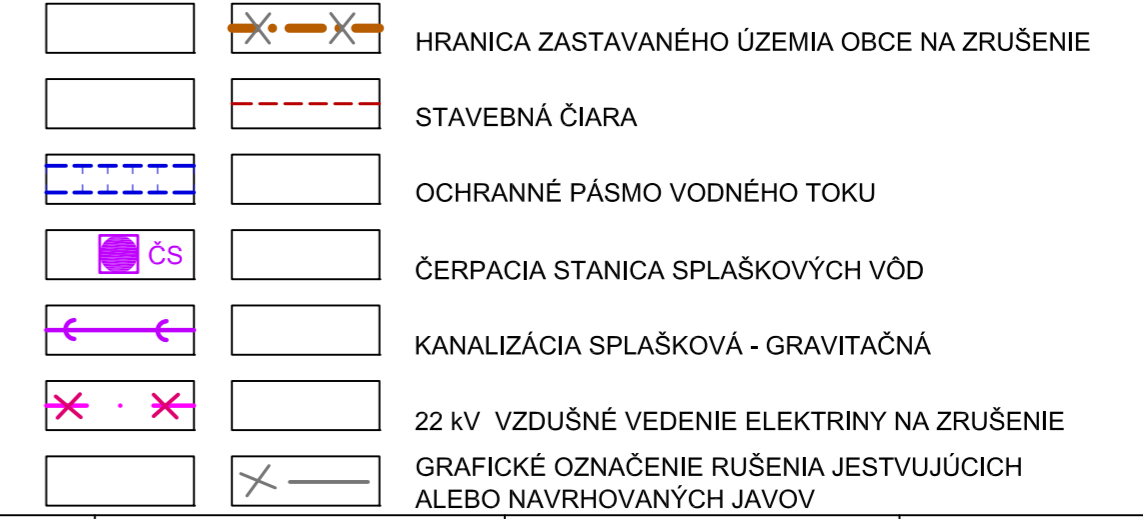

OZN. LOKALITY	VÝMERA V ha	HLAVNÁ FUNKCIA V ZMYSLE PLATNÉHO ÚPD	NAVROVANÁ HLAVNÁ FUNKCIA V ZMYSLE DOPLNKU č. 3	ÚČEL NAVRHOVANÝCH DOPLNKOV
z3-20	3,6400	ORNÁ PÓDA	ZASTAVANÉ PLOCHY INDIVIDUÁLNEJ REKREÁCIE - CHATOVÁ OSADA	ZMENA FUNKČNÉHO VYUŽITIA ÚZEMIA ZMENA ORGANIZÁCIE ÚZEMIA
z3-21h	-	-	-	ZMENA HRANICE ZASTAVANÉHO ÚZEMIA
z3-22	0,6400	PLOCHY STATICKEJ AUTOMOBILOVEJ DOPRAVY	ZASTAVANÉ PLOCHY HROMADNEJ REKREÁCIE	ZMENA FUNKČNÉHO VYUŽITIA ÚZEMIA
z3-23	0,3200	ZASTAVANÉ PLOCHY HROMADNEJ REKREÁCIE	ZASTAVANÉ PLOCHY TECHNICKEJ INFRAŠTRUKTÚRY OBCE - ZBERNÝ DVOR	ZMENA FUNKČNÉHO VYUŽITIA ÚZEMIA

OBJEDNÁVATEL: OBEC PRAŠICE, OKRES TOPOLCÁNY	MIERKA: 1:2 880
SPRACOVATEL: NEUTRA - ARCHITEKTONICKÝ ATELIER, FARSKÁ 1, 949 01 NITRA	FORMÁT: 12 A4
ZODP. PROJEKTANT: ING. ARCH. PETER MIZIA	PROJEKTANT: ING. LUCIA ČERNÁ
	DÁTUM: 08 / 2024

08-z3

NÁZOV VÝKRESU: KOMPLEXNÝ VÝKRES PRIESTOROVÉHO USPORIADANIA A FUNKČNÉHO VYUŽITIA ZASTAVANÉHO ÚZEMIA časť DUCHONKA