


ÚZEMNÝ PLÁN OBCE PRAŠICE - časť DUCHONKA

V ZNENÍ ZMIEN A DOPLNKOV č.1,2

hlavný riešiteľ : ing.arch. Ján Mezei

obstarávateľ : Obec Prašice

starosta obce : Ľubomír Paulovič

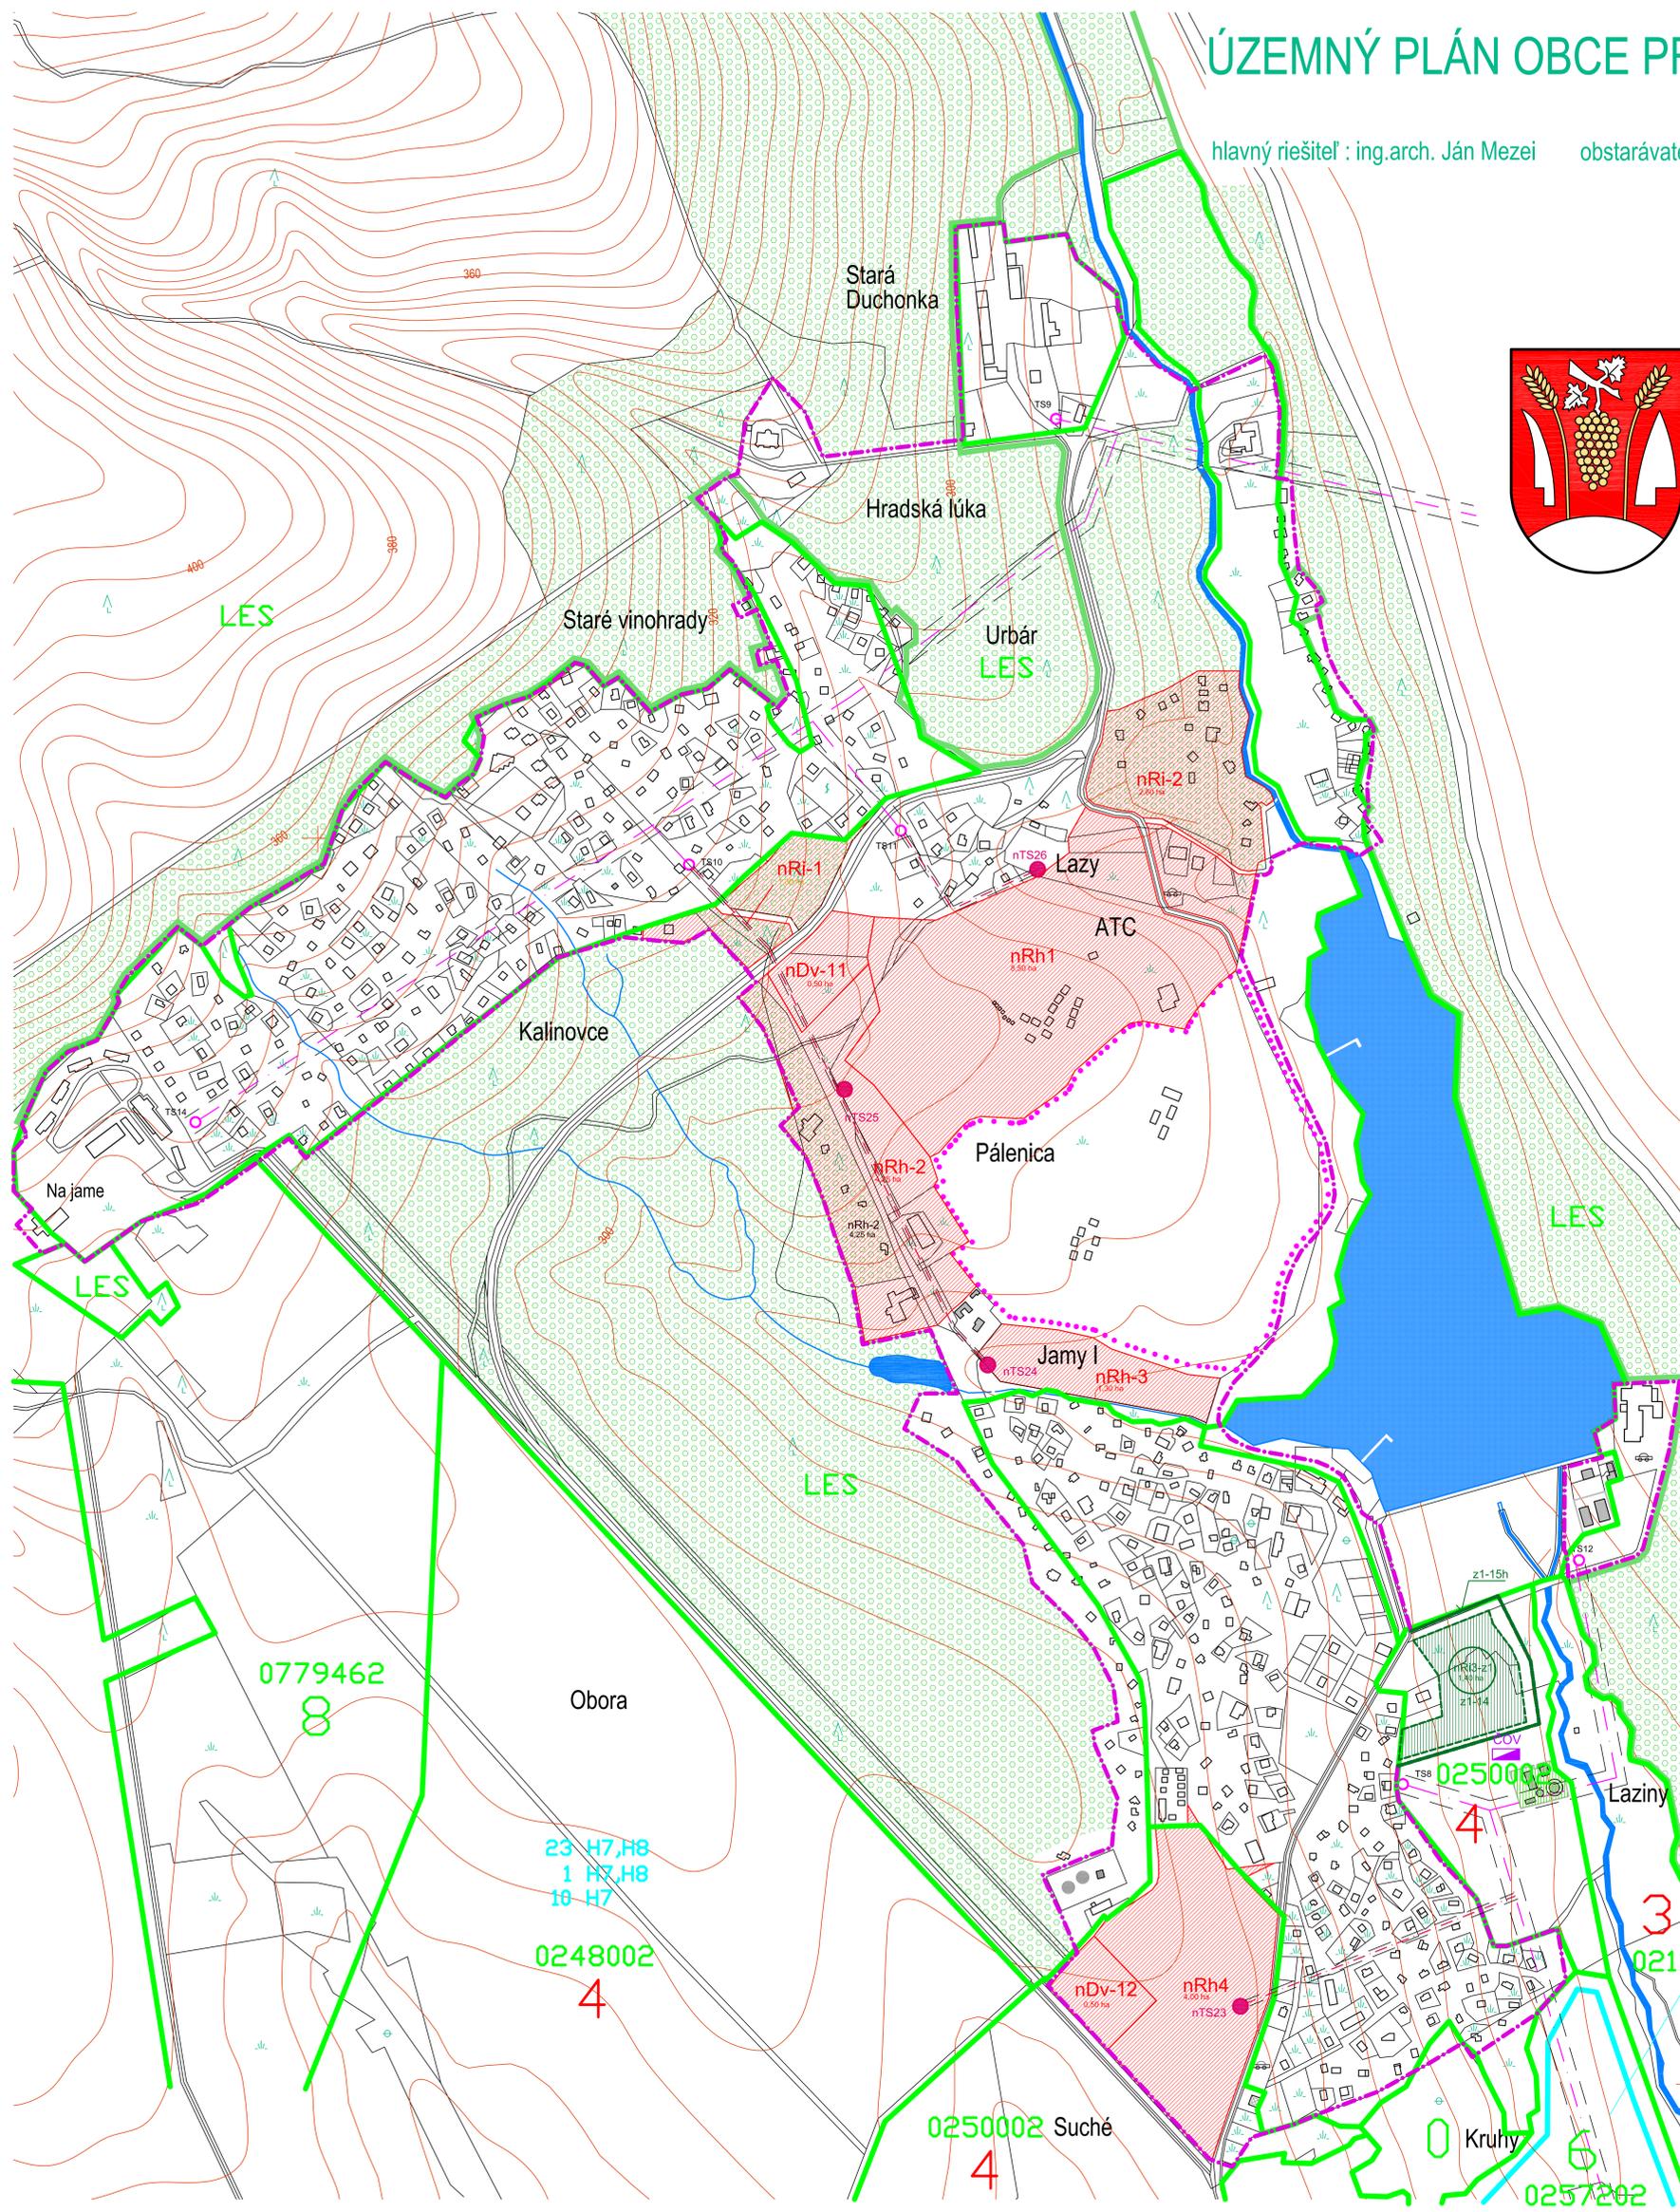

jestv. stav	návrh	popis
		HRANICA KATASTRÁLNEHO ÚZEMIA
		HRANICA ZASTAVANÉHO ÚZEMIA OBCE K 1.1.1990
		HRANICA ZASTAVANÉHO ÚZEMIA OBCE PODĽA STAVEBNÉHO ZÁKONA
		HRANICA NAVRH. LOKALITY ROZVOJA V HRANICI ZAST. ÚZEMIA
		HRANICA NAVRH. LOKALITY ROZVOJA MIMO HRAN. ZAST. ÚZEMIA
		OZNAČENIE A VÝMERA LOKALITY V HRANICI ZASTAVANÉHO ÚZEMIA
		OZNAČENIE A VÝMERA LOKALITY MIMO HRANICE ZASTAV. ÚZEMIA
		HRANICA PARCELY PODĽA KATASTRA NEHNUTELNOSTI - PARCELY "C"
		OBJEKTY PODĽA EVIDENCIE KATASTRA NEHNUTELNOSTI
		POLNOHOSP.PODA- ZÁHRADA
		POLNOHOSP.PODA - ORNÁ PODA
		POLNOHOSP.PODA-TRVALÉ TRÁVNATÉ PORASTY
		NE POLNOHOSP.PODA - OSTATNÉ PLOCHY
		NE POLNOHOSP.PODA - LESNÉ PLOCHY
		VRSTEVNICE
		HRANICE BPEJ
		HRANICE PODNYCH VLASTNOSTÍ
		0256002 7 MIESTNY KÓD BPEJ
		LESNÉ PLOCHY A HRANICA LESA
		5 BONITA PODY
		23 H7,H8 VYUŽITIE PODY
		1 H7,H8 DEGRADÁCIA PODY
		10 H7 OPATRENIA NA OCHRANU PODY
		VODNÉ PLOCHY A TOKY
		ZAVLAŽOVACIE ZARIADENIA NA POLNOHOSP. PODE
		ODVODŇOVACIE ZARIADENIA NA POLNOHOSP. PODE
		ČISTIAREN ODPADOVÝCH VŮD
		TRAFOSTANICA
		22 KV VZDUŠNÉ VEDENIE ELEKTRIKY
		22 KV VZDUŠNÉ VEDENIE ELEKTRIKY
LEGENDA PRE ŽAD 6.1		
		nR13-z1 názov lokality
		hranica lokality
		navrhovaná hranica ZD doba
		plocha lokality

23 H7,H8
1 H7,H8
10 H7

5 M4
37 M3,M4,M5
24 I2

poznámka:
Legenda výkresu je platná podľa pôvodnej dokumentácie ÚPNM 2008.
Všetky zmeny v grafickej či textovej dokumentácii Zmeny a doplnky č.1 a 2 sú vypracované na základe zmeny funkcie a zmeny časti územia ako z1,2,3... / na výkres v mierke 1:2880 /
Označenie "H" znamená označenie zmeny hranice zastavaného územia, alebo zastavanej plochy.

Z1-14 Zmena dries funkčne nevyužívaných plochy / ostatné plochy / v ÚPZ 1 na plochu individuálnej rekreácie / chatky / Nová plocha s označením nR13-z1 v veľkosti 1,3 ha bude začlenená do FPZ 6.
Z1-15h Zmena / zväčšenie / hranice zastavaného územia obce v časti FPZ 6 z dôvodu navrhovanej využitia novej funkčnej plochy individuálnej rekreácie / chatky / v priestoroch nR13-z1.

Schválené :
Uznesenie obecného zastupiteľstva v Prašiciach č.: 130/2014 dňa : 9. 4. 2014



Mierka	Územný plán obce PRAŠICE - časť Duchonka - 12 2008	Výkres
1 : 2880	Predpokladaný záber poľnohospodárskej pôdy Zmeny a doplnky č.2 - 12/ 2014	PP3

Mierka	Územný plán obce PRAŠICE - časť Duchonka	12 - 2008	Výkres
1 : 2880	Predpokladaný záber poľnohospodárskej pôdy Zmeny a doplnky č.1 - 08 / 2013	z1-14 a z1-15h	PP3- z1.1

Mierka	Územný plán obce PRAŠICE - časť Duchonka	12 - 2008	Výkres
1 : 2880	Predpokladaný záber poľnohospodárskej pôdy Renata Beňová, ing.arch. Ján Mezei		PP3