


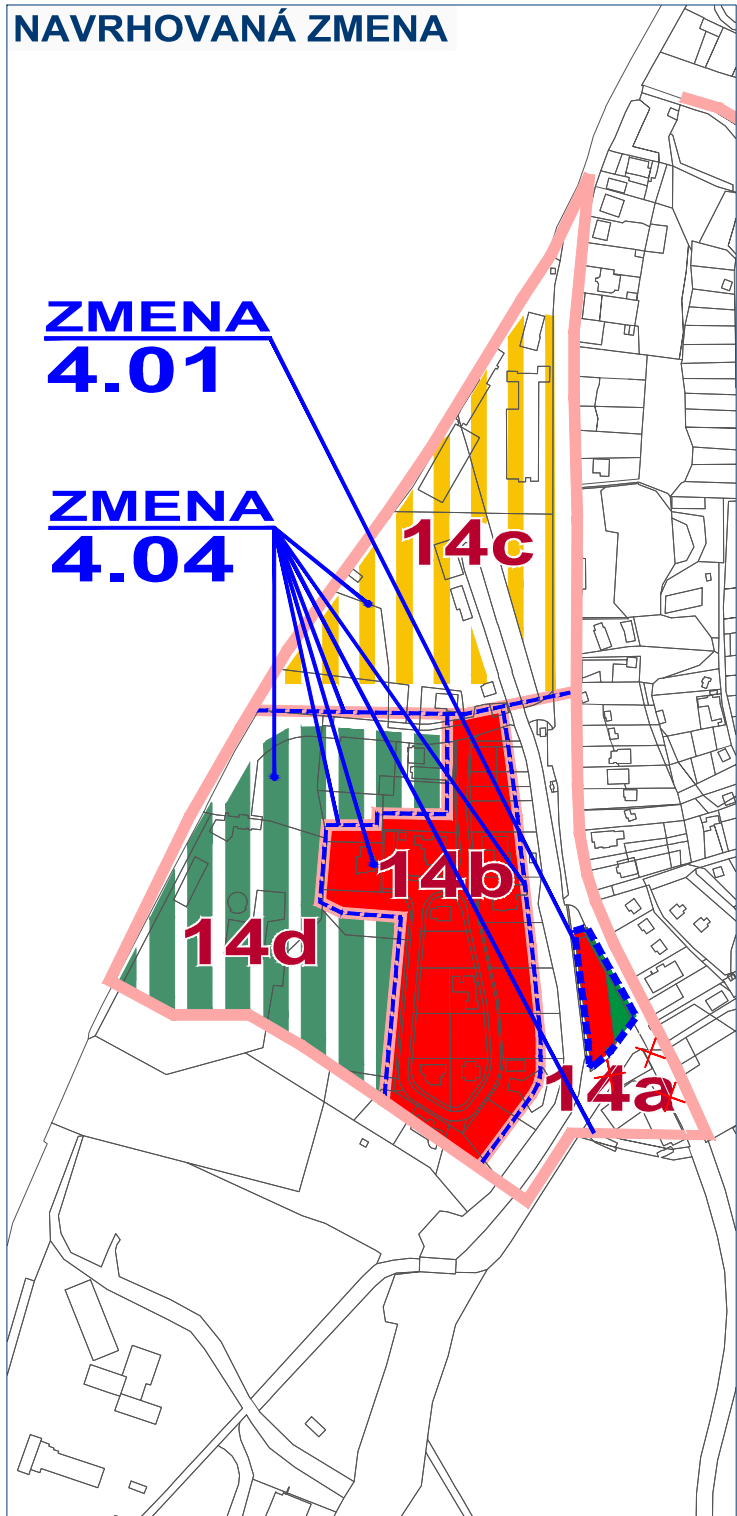

LEGENDA ZMIEN A DOPLNKOV č.4
ÚZEMNÉHO PLÁNU OBCE BANKA

- NÁVRH
- Hranica riešeného územia ZaD č.4
 - Hranice urbanistických blokov
 - Číslo urbanistických blokov

- NÁVRH
- Obytné územie s prevahou bývania
 - Plochy verejnej zelene
 - Zmiešané územie prevažne s občianskou vybavenosťou a zeleňou
 - Plochy športu a rekreácie s prevahou zelene

ZMENY A DOPLNKY č.4 - NÁVRH SEA
BANKA
ÚZEMNÝ PLÁN OBCE



OBJEDNÁVATEĽ: OBEC BANKA
HL. RIEŠITEĽ: ING. ARCH. EVA KRUPOVÁ
SPRACOVANÉ: OKTÓBER, 2024

KOMPLEXNÝ URBANISTICKÝ NÁVRH



LEGENDA ZMIEN A DOPLNKOV č.4 ÚZEMNÉHO PLÁNU OBCE BANKA

NÁVRH


- Hranica riešeného územia ZaD č.4
- Zmiešané územie prevažne s občianskou vybavenosťou a zeleňou

ZMENY A DOPLNKY č.4 - NÁVRH SEA
BANKA
ÚZEMNÝ PLÁN OBCE



OBJEDNÁVATEĽ: OBEC BANKA
HL. RIEŠITEĽ: ING. ARCH. EVA KRUPOVÁ
SPRACOVANÉ: OKTÓBER, 2024

KOMPLEXNÝ URBANISTICKÝ NÁVRH

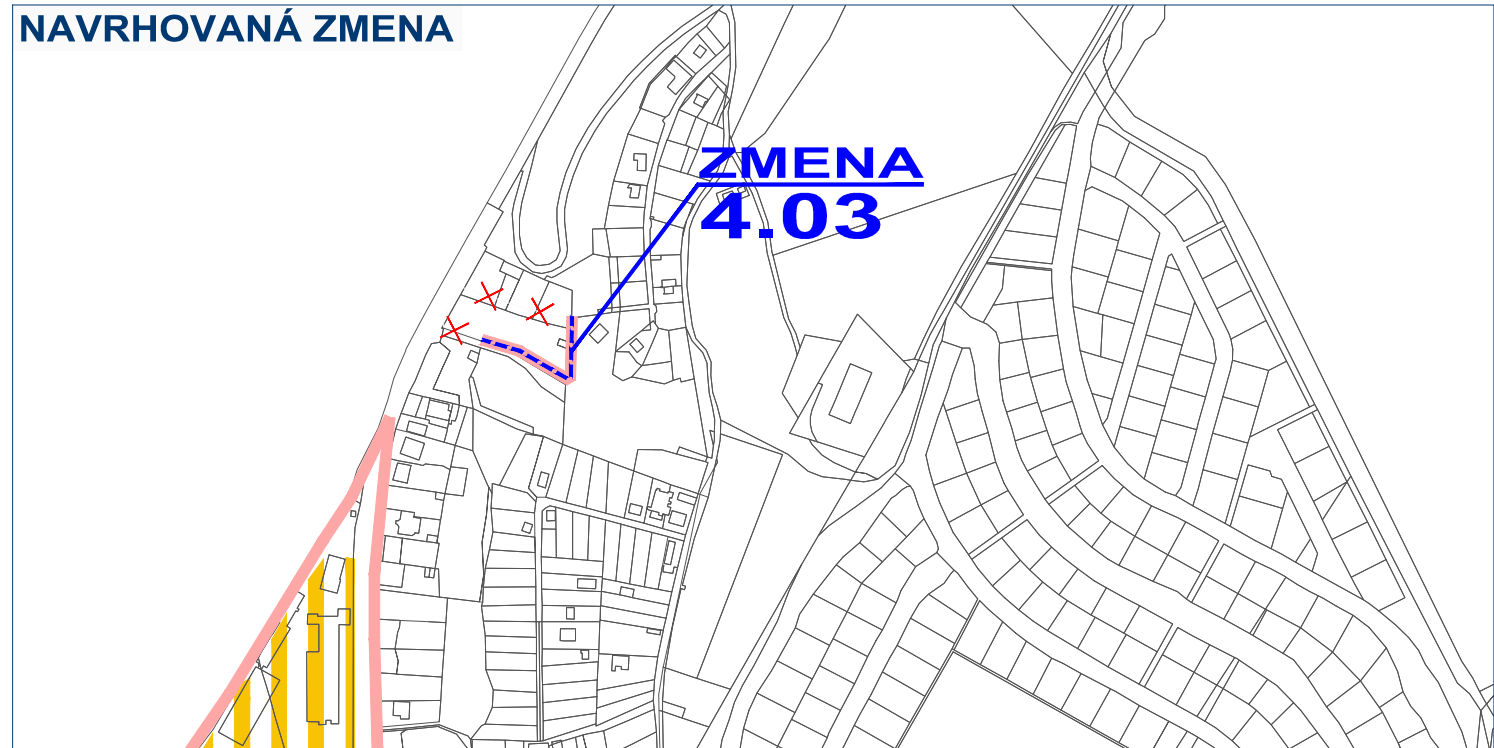

LEGENDA ZMIEN A DOPLNKOV č.4 ÚZEMNÉHO PLÁNU OBCE BANKA

NÁVRH


- Hranica riešeného územia ZaD č.4
- Hranice urbanistických blokov
- Hranice urbanistických blokov navrhnuté na zrušenie

ZMENY A DOPLNKY č.4 - NÁVRH SEA
BANKA
ÚZEMNÝ PLÁN OBCE



OBJEDNÁVATEĽ: OBEC BANKA
HL. RIEŠITEĽ: ING. ARCH. EVA KRUPOVÁ
SPRACOVANÉ: OKTÓBER, 2024

KOMPLEXNÝ URBANISTICKÝ NÁVRH

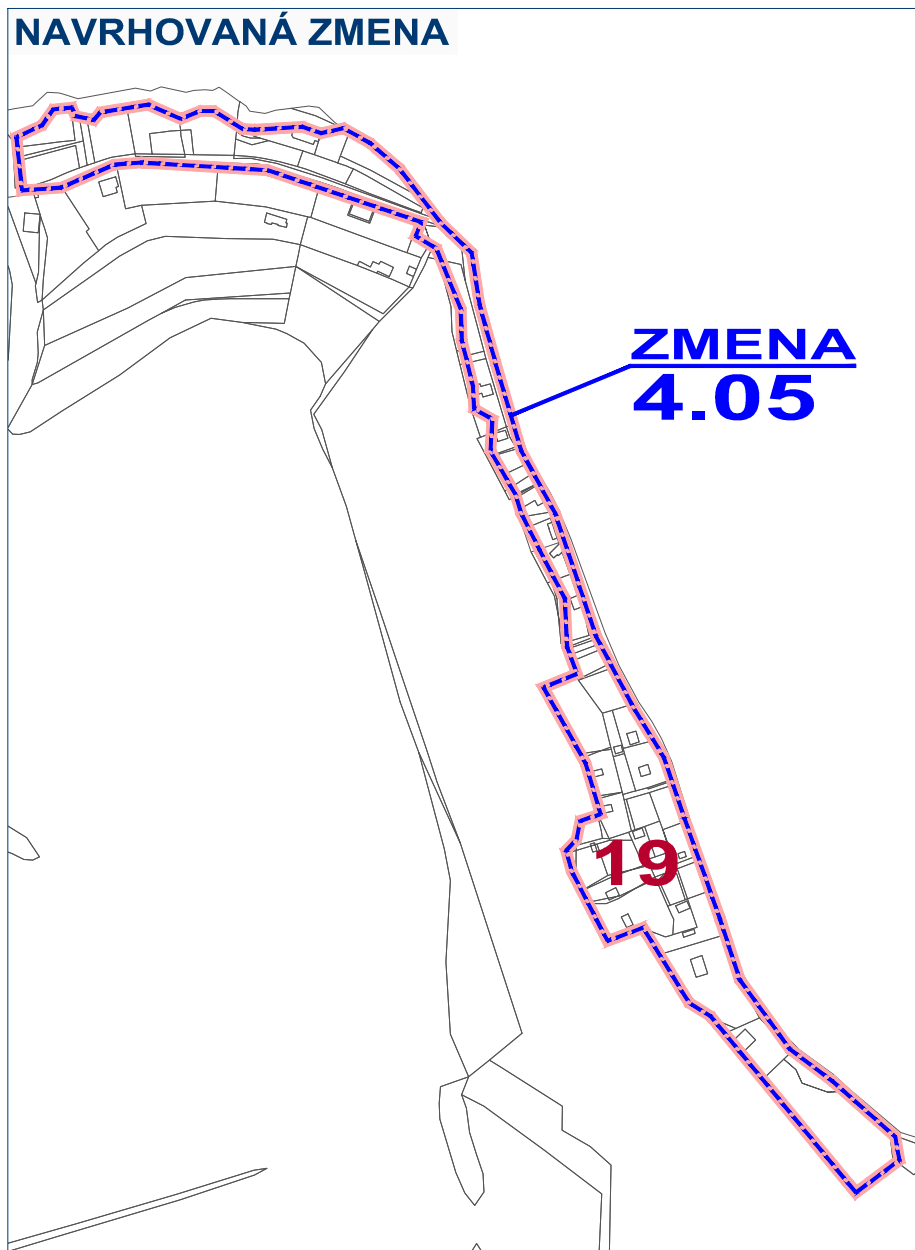

LEGENDA ZMIEN A DOPLNKOV č.4 ÚZEMNÉHO PLÁNU OBCE BANKA

NÁVRH

- Hranica riešeného územia ZaD č.4
- Hranice urbanistických blokov
- Číslo urbanistických blokov

ZMENY A DOPLNKY č.4 - NÁVRH SEA
BANKA
ÚZEMNÝ PLÁN OBCE



OBJEDNÁVATEĽ: OBEC BANKA
HL. RIEŠITEĽ: ING. ARCH. EVA KRUPOVÁ
SPRACOVANÉ: OKTÓBER, 2024

KOMPLEXNÝ URBANISTICKÝ NÁVRH