





ZMENY A DOPLNKY č.4 - NÁVRH SEA
BANKA
ÚZEMNÝ PLÁN OBCE

KOMPLEXNÝ URBANISTICKÝ NÁVRH

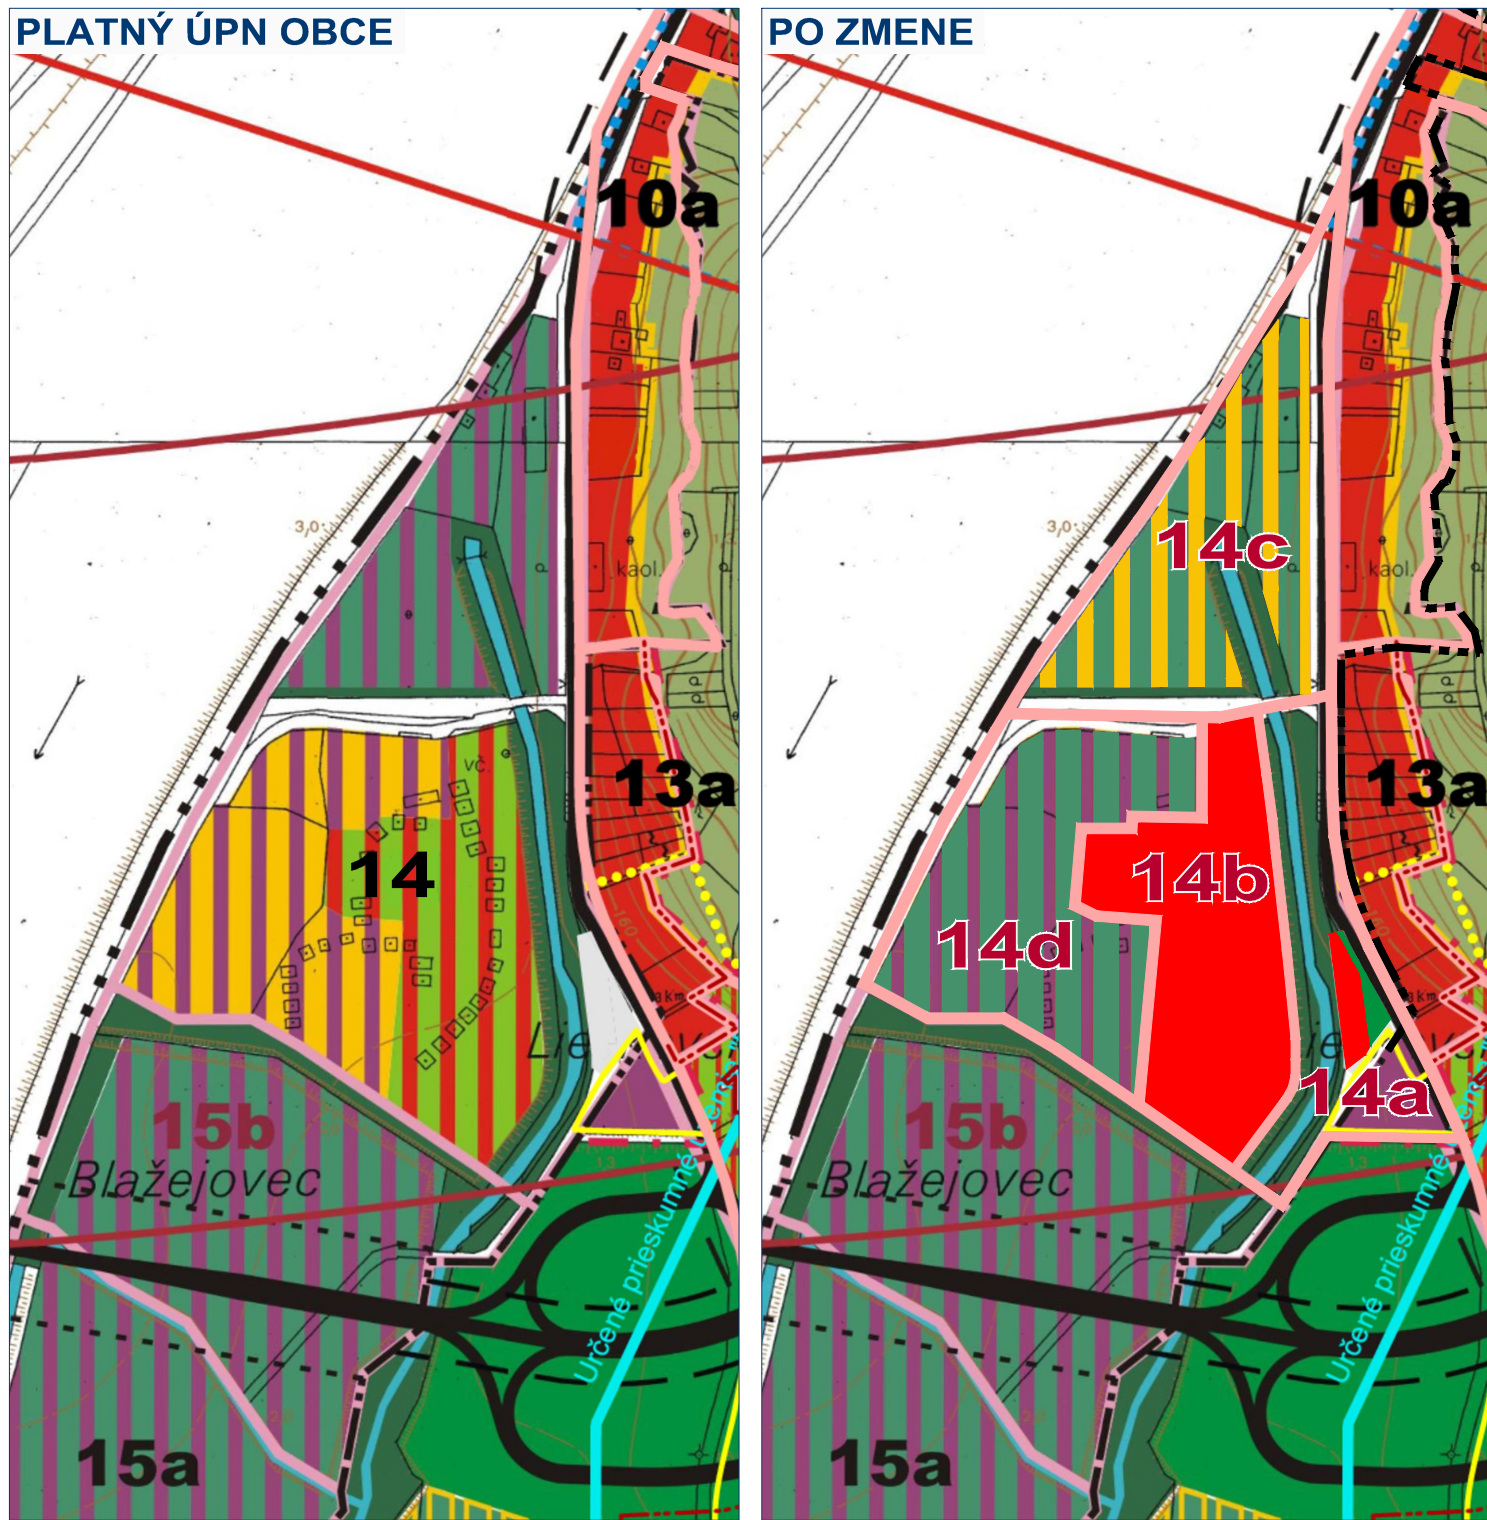

OBJEDNÁVATEĽ: OBEC BANKA
HL. RIEŠITEĽ: ING. ARCH. EVA KRUPOVÁ
SPRACOVANÉ: OKTÓBER, 2024

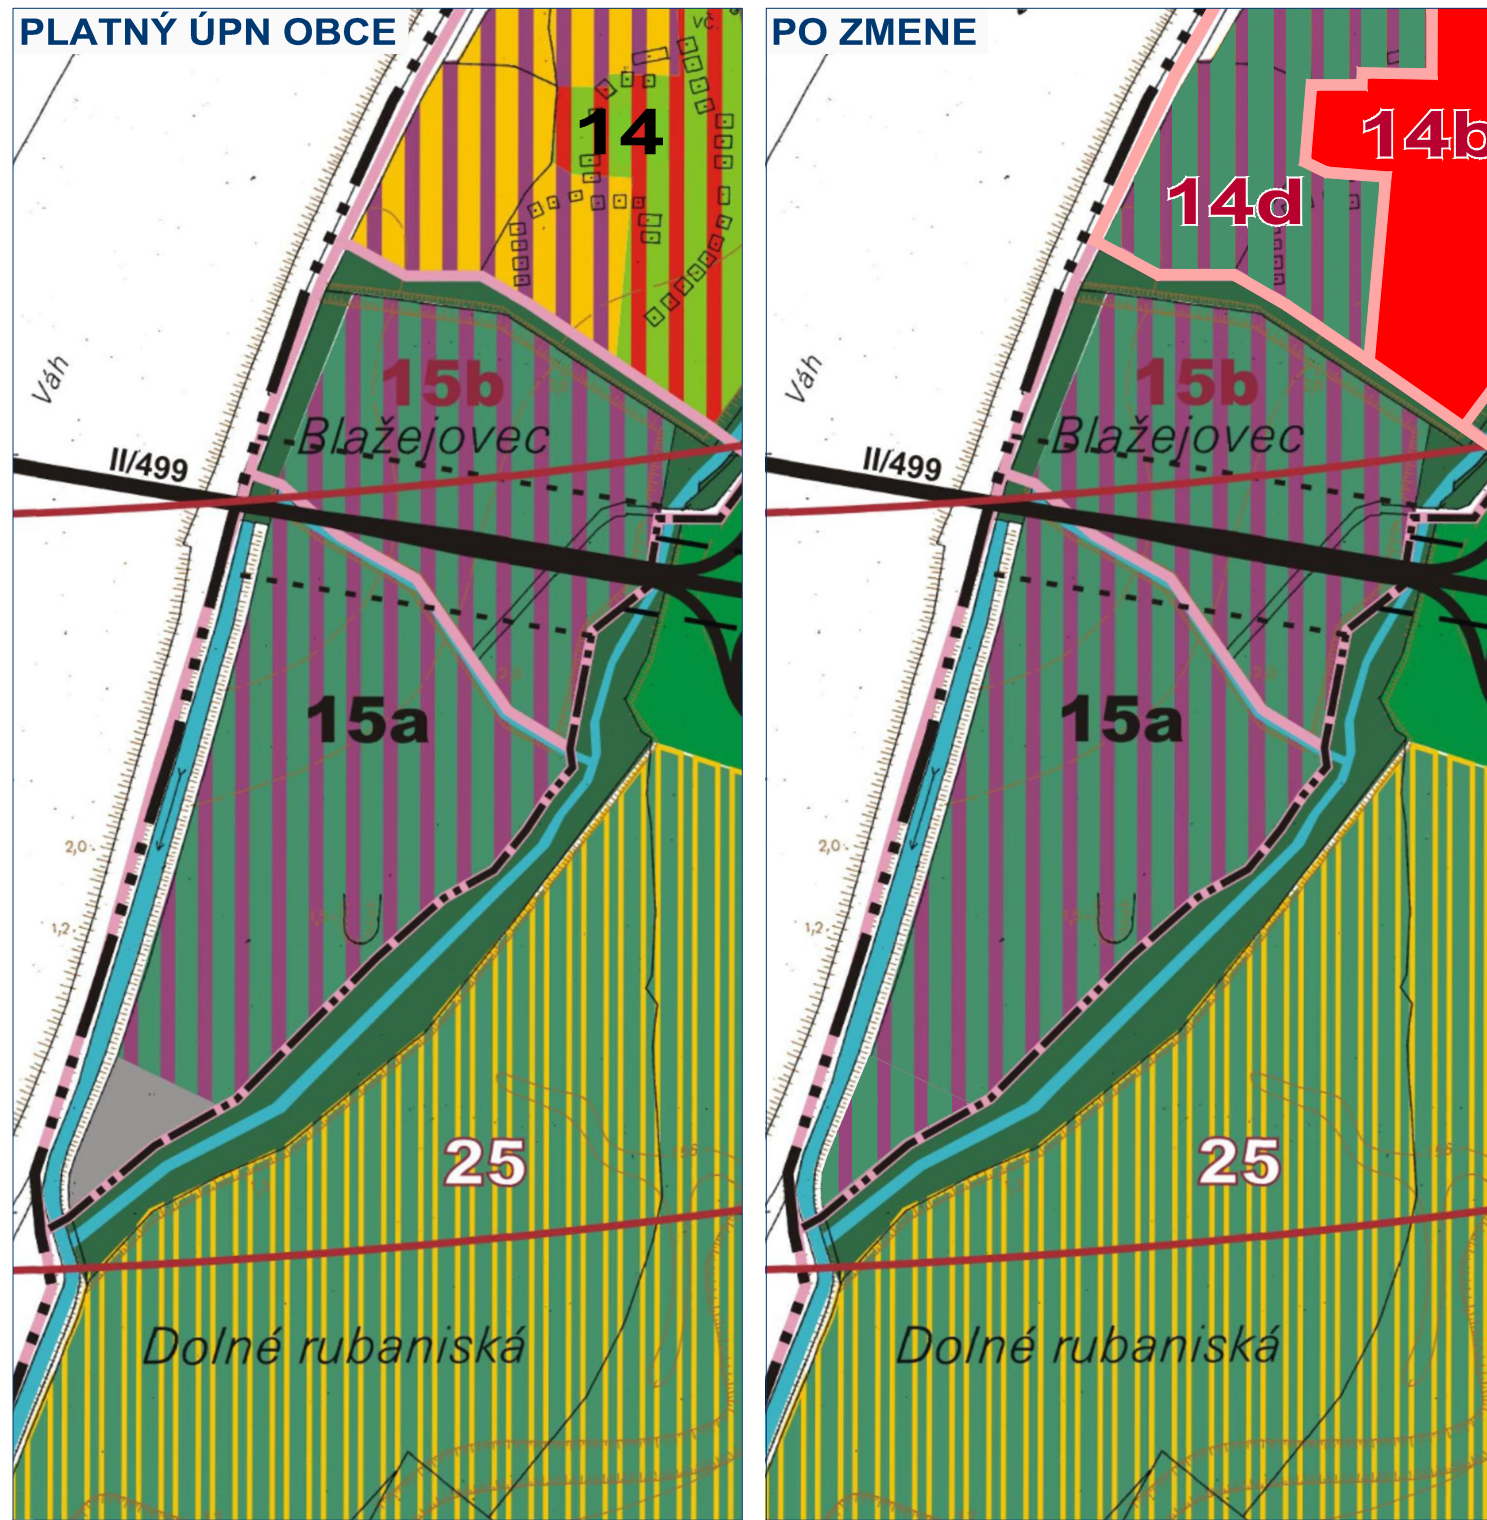


ZMENY A DOPLNKY č.4 - NÁVRH SEA
BANKA
ÚZEMNÝ PLÁN OBCE

KOMPLEXNÝ URBANISTICKÝ NÁVRH



OBJEDNÁVATEĽ: OBEC BANKA
HL. RIEŠITEĽ: ING. ARCH. EVA KRUPOVÁ
SPRACOVANÉ: OKTÓBER, 2024

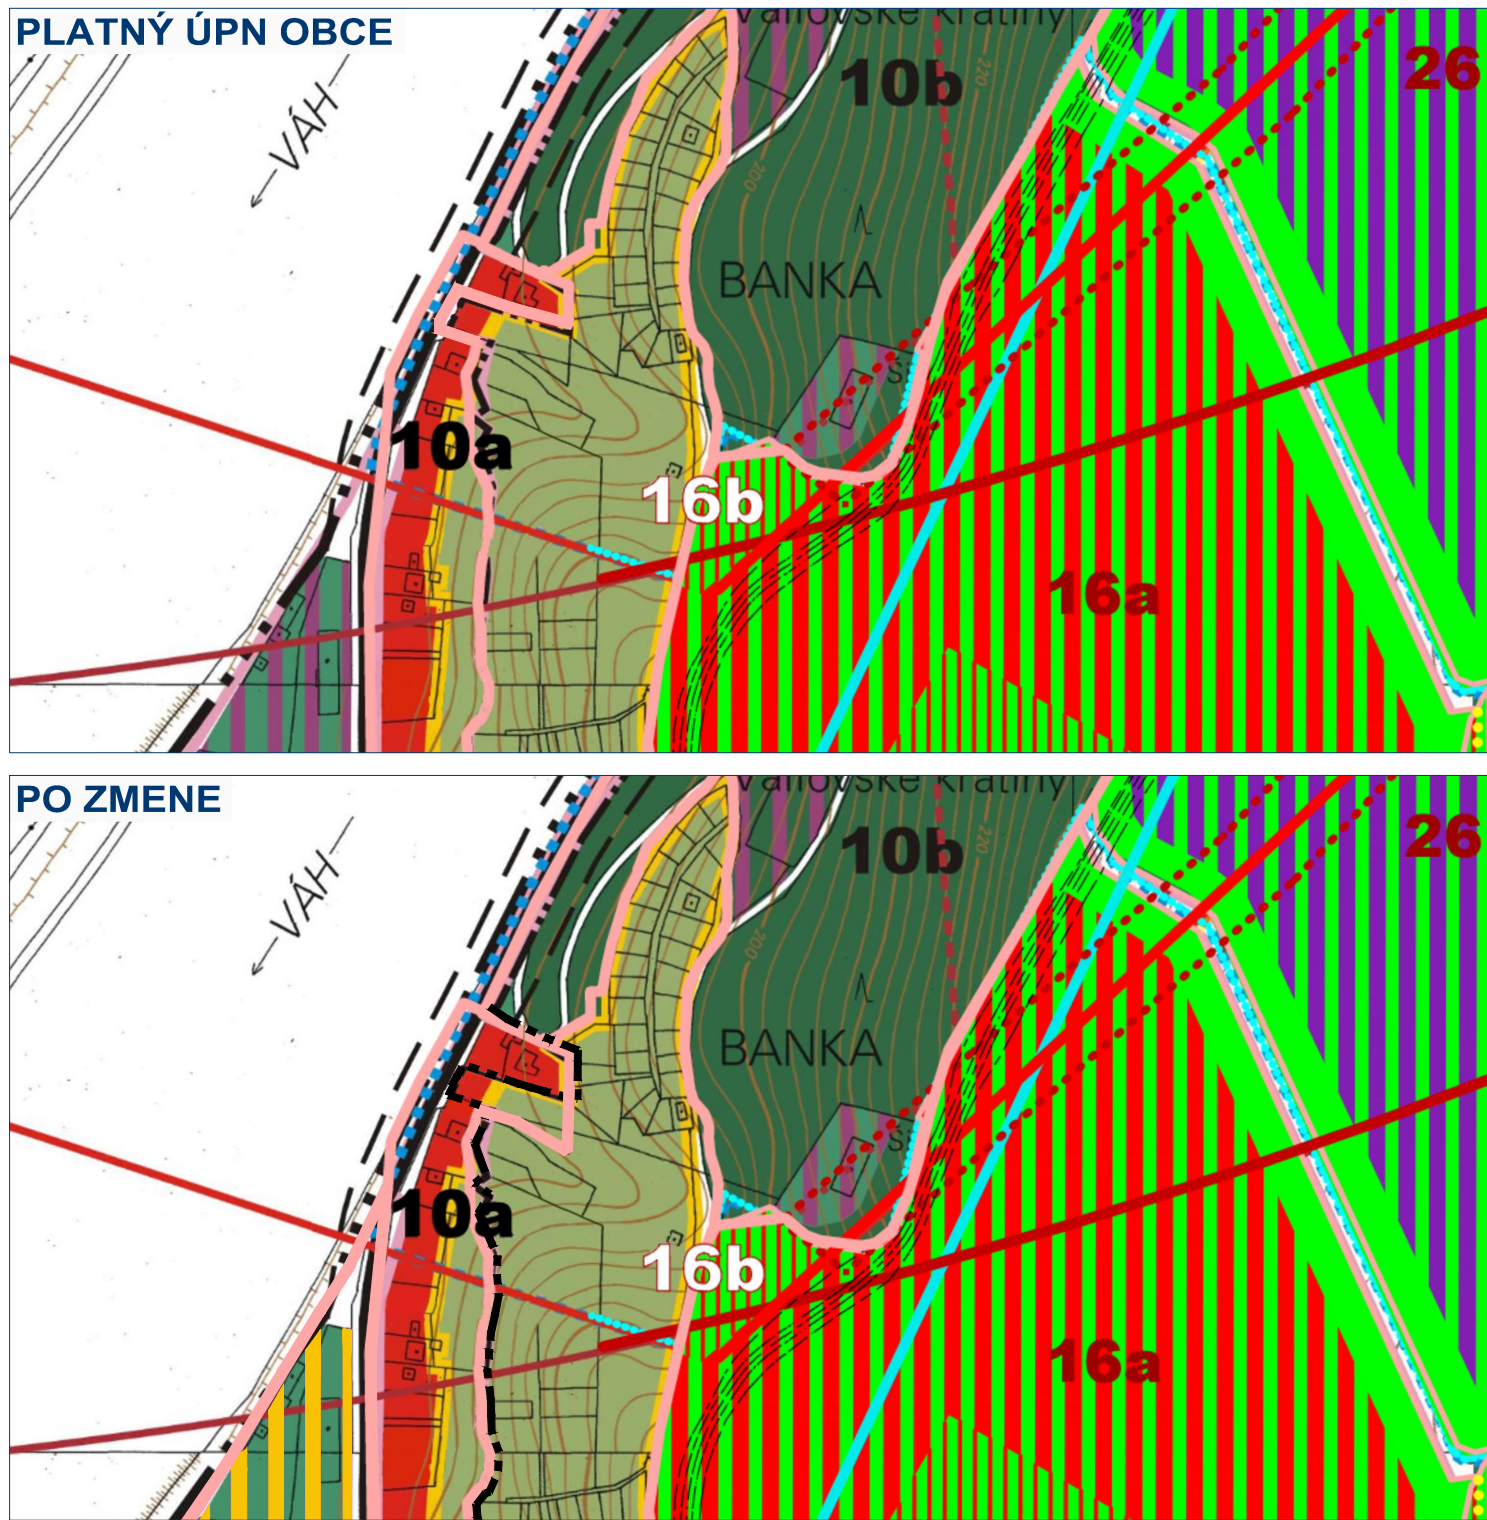


ZMENY A DOPLNKY č.4 - NÁVRH SEA
BANKA
ÚZEMNÝ PLÁN OBCE

KOMPLEXNÝ URBANISTICKÝ NÁVRH




OBJEDNÁVATEĽ: OBEC BANKA
HL. RIEŠITEĽ: ING. ARCH. EVA KRUPOVÁ
SPRACOVANÉ: OKTÓBER, 2024

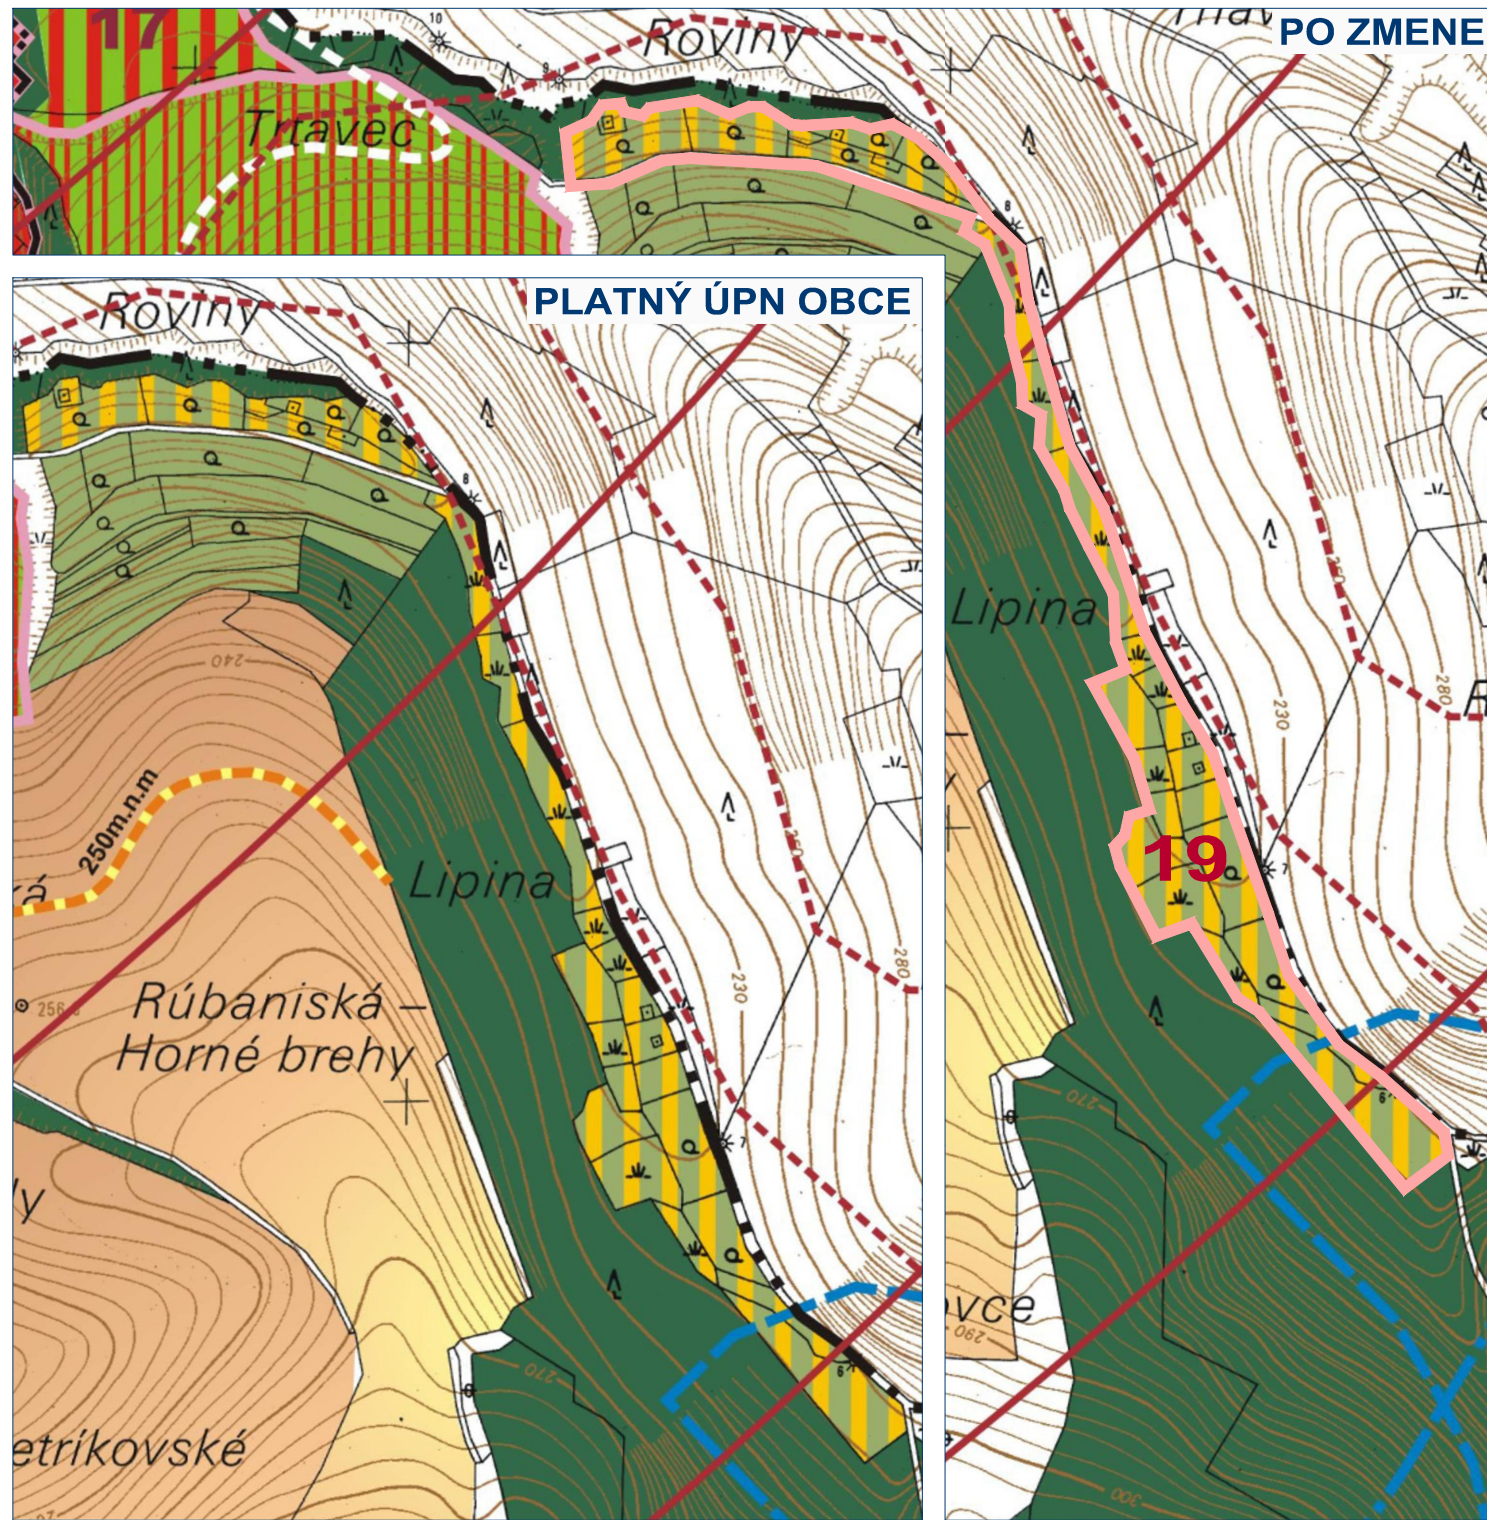


ZMENY A DOPLNKY č.4 - NÁVRH SEA
BANKA
ÚZEMNÝ PLÁN OBCE

KOMPLEXNÝ URBANISTICKÝ NÁVRH

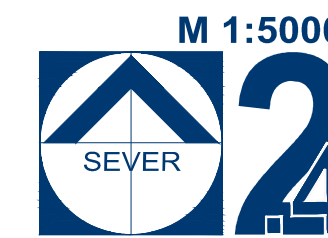

OBJEDNÁVATEĽ: OBEC BANKA
HL. RIEŠITEĽ: ING. ARCH. EVA KRUPOVÁ
SPRACOVANÉ: OKTÓBER, 2024

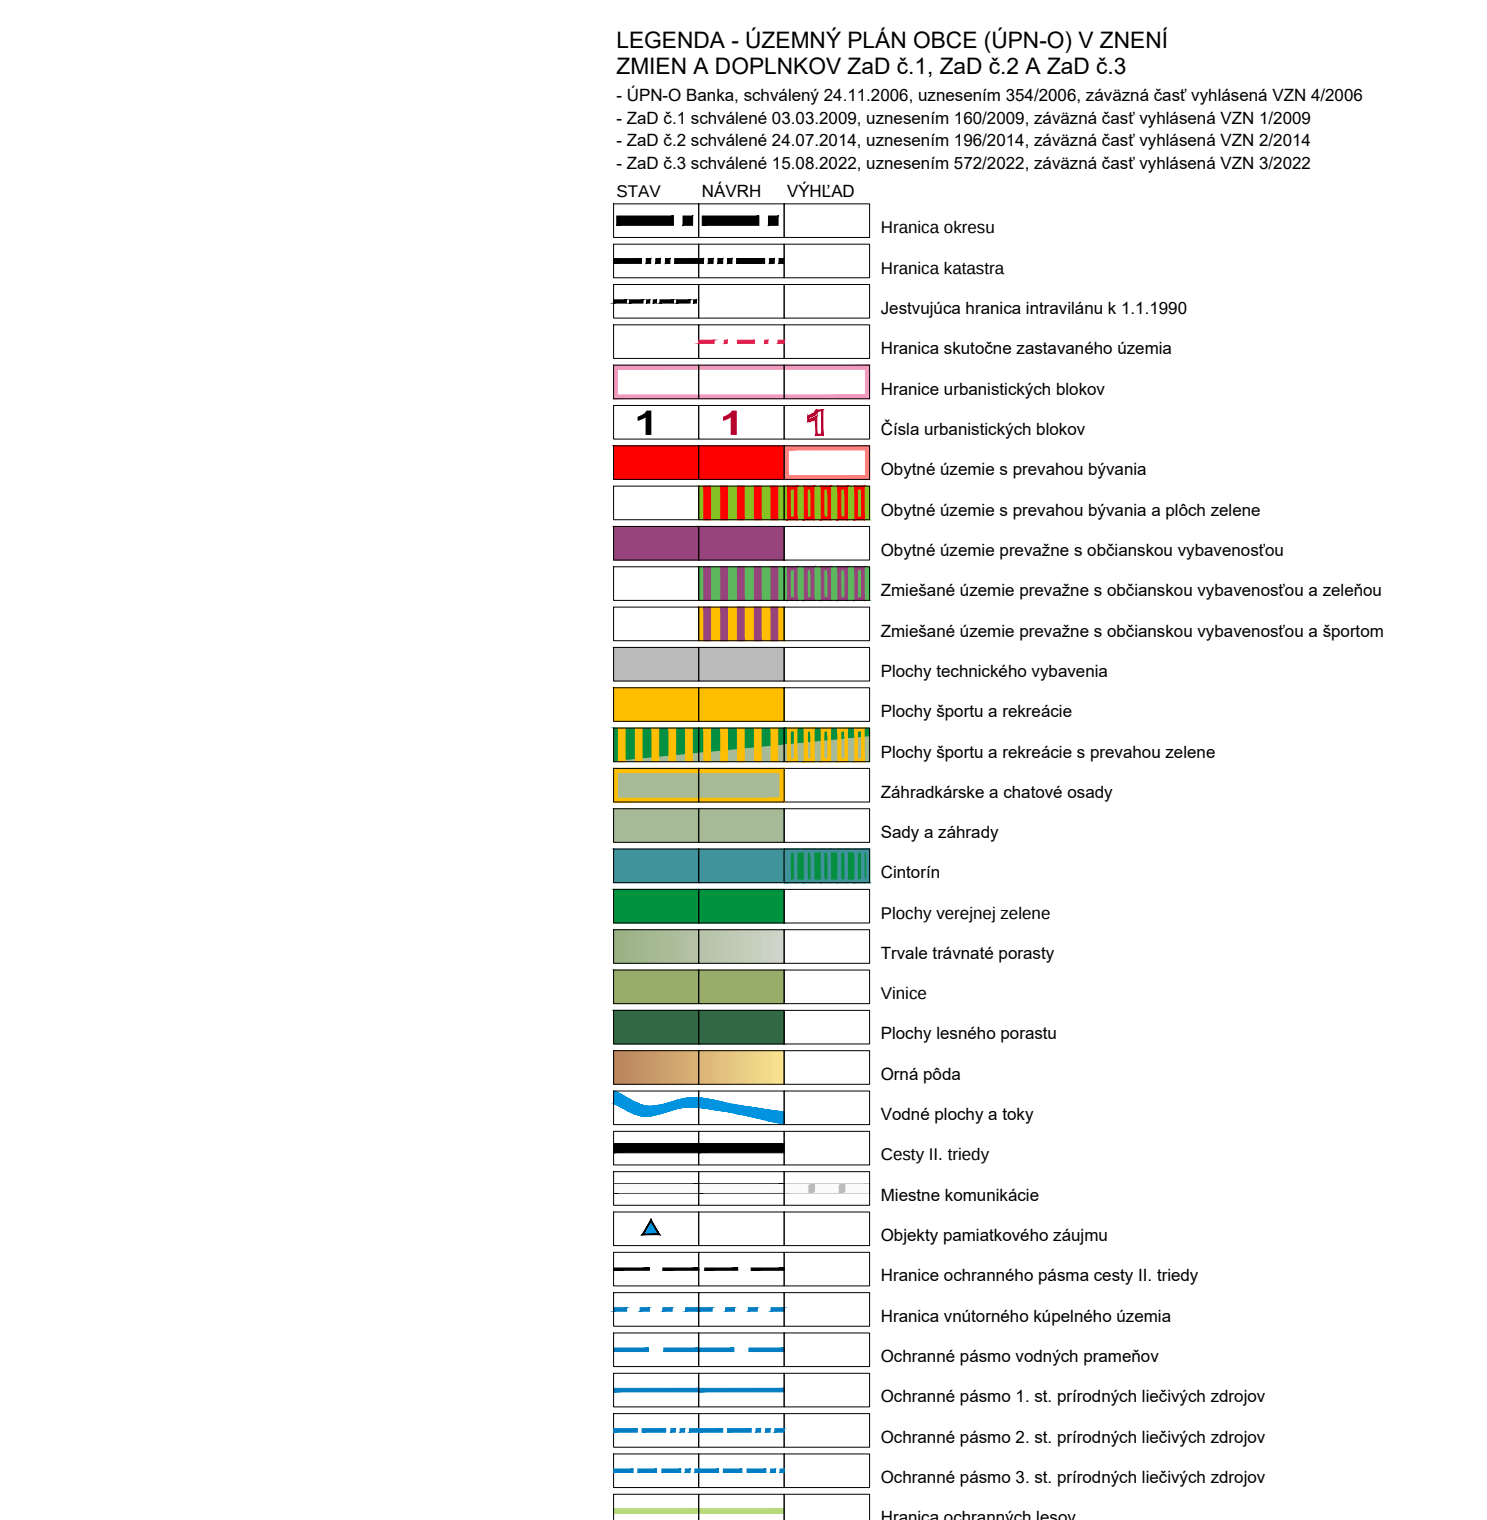

ZMENY A DOPLNKY č.4 - NÁVRH SEA
BANKA
ÚZEMNÝ PLÁN OBCE

KOMPLEXNÝ URBANISTICKÝ NÁVRH



OBJEDNÁVATEĽ: OBEC BANKA
HL. RIEŠITEĽ: ING. ARCH. EVA KRUPOVÁ
SPRACOVANÉ: OKTÓBER, 2024

LEGENDA - ÚZEMNÝ PLÁN OBCE (ÚPN-O) V ZNENÍ ZMIEN A DOPLNKOV ZaD č.1, ZaD č.2 A ZaD č.3		
- ÚPN-O Banka, schválený 24.11.2006, uznesením 354/2006, záväzná časť vyhlásená VZN 4/2006		
- ZaD č.1 schválené 03.03.2009, uznesením 160/2009, záväzná časť vyhlásená VZN 1/2009		
- ZaD č.2 schválené 24.07.2014, uznesením 196/2014, záväzná časť vyhlásená VZN 2/2014		
- ZaD č.3 schválené 15.08.2022, uznesením 572/2022, záväzná časť vyhlásená VZN 3/2022		
STAV	NÁVRH	VÝHLAD
		Hranica okresu
		Hranica katastra
		Jestvujúca hranica intravilánu k 1.1.1990
		Hranica skutočne zastavaného územia
		Hranice urbanistických blokov
		Číslo urbanistických blokov
		Obytné územie s prevahou bývania
		Obytné územie s prevahou bývania a plôch zelene
		Obytné územie prevažne s občianskou vybavenosťou
		Zmiešané územie prevažne s občianskou vybavenosťou a zeleňou
		Zmiešané územie prevažne s občianskou vybavenosťou a športom
		Plochy technického vybavenia
		Plochy športu a rekreácie
		Plochy športu a rekreácie s prevahou zelene
		Záhradkárske a chatové osady
		Sady a záhrady
		Cintorín
		Plochy verejnej zelene
		Trvale trávnaté porasty
		Vinice
		Plochy lesného porastu
		Omá pôda
		Vodné plochy a toky
		Cesty II. triedy
		Miestne komunikácie
		Objekty pamiatkového záujmu
		Hranice ochranného pásma cesty II. triedy
		Hranica vnútorného koupelňového územia
		Ochranné pásmo vodných prameňov
		Ochranné pásmo 1. st. prírodných liečivých zdrojov
		Ochranné pásmo 2. st. prírodných liečivých zdrojov
		Ochranné pásmo 3. st. prírodných liečivých zdrojov
		Hranica ochranných lesov
		Hranica prírodných prekážok letiska
		Hranica umelých prekážok letiska
		Ochranné pásmo vodorovnej roviny letiska - 210 m.n.m. a kužeľovej plochy letiska - 1:25
		Hranica ochranného pásma kužeľovej plochy letiska - 1:25
		Hlukové ochranné pásmo z cesty II/499
		Hranica výškového obmedzenia stavieb - OP letiska Piešťany
		Ochranné pásmo navrhovaného rozšírenia cintorína