



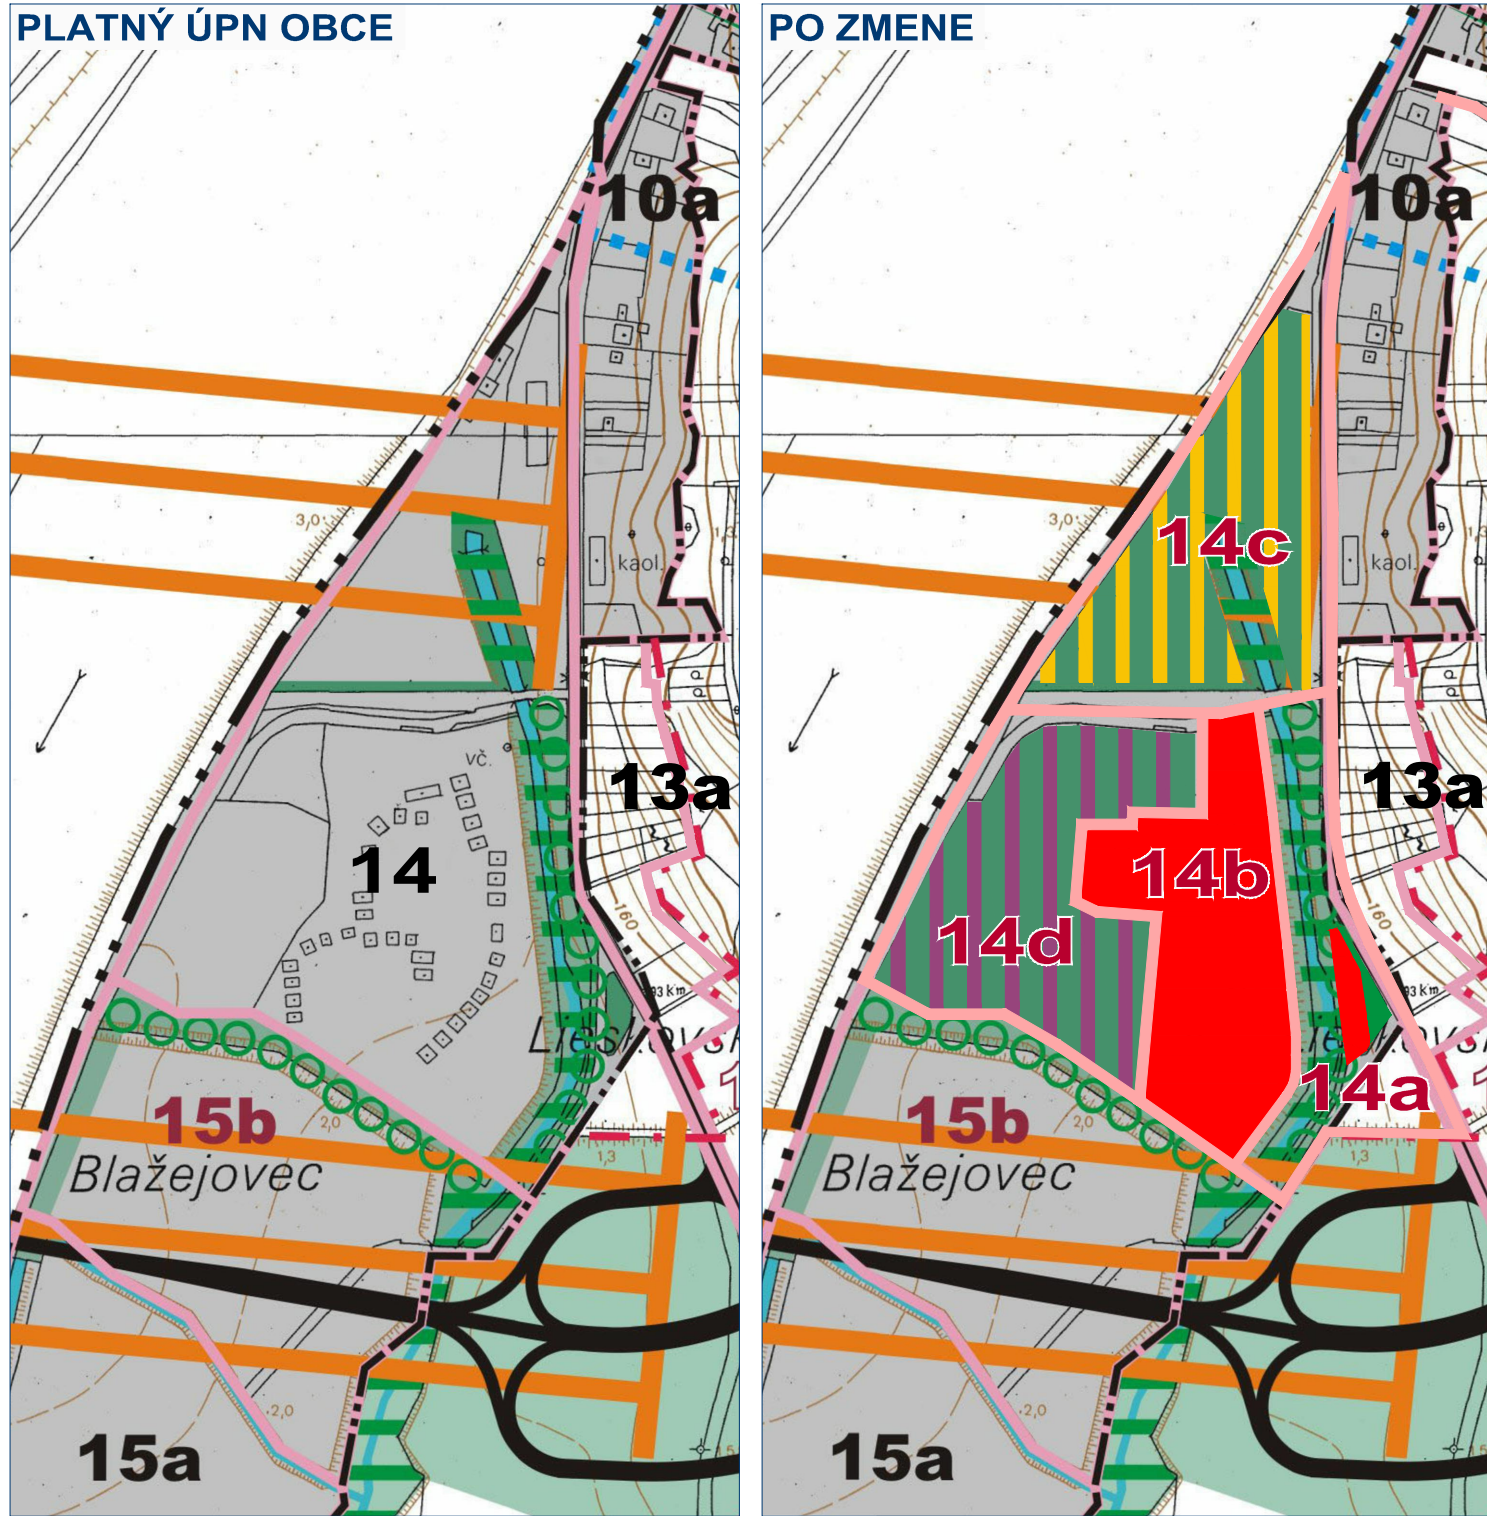

ZMENY A DOPLNKY č.4 - NÁVRH SEA
BANKA
ÚZEMNÝ PLÁN OBCE



OBJEDNÁVATEL: OBEC BANKA
HL. RIEŠITEĽ: ING. ARCH. EVA KRUPOVÁ
SPRACOVANÉ: OKTÓBER, 2024

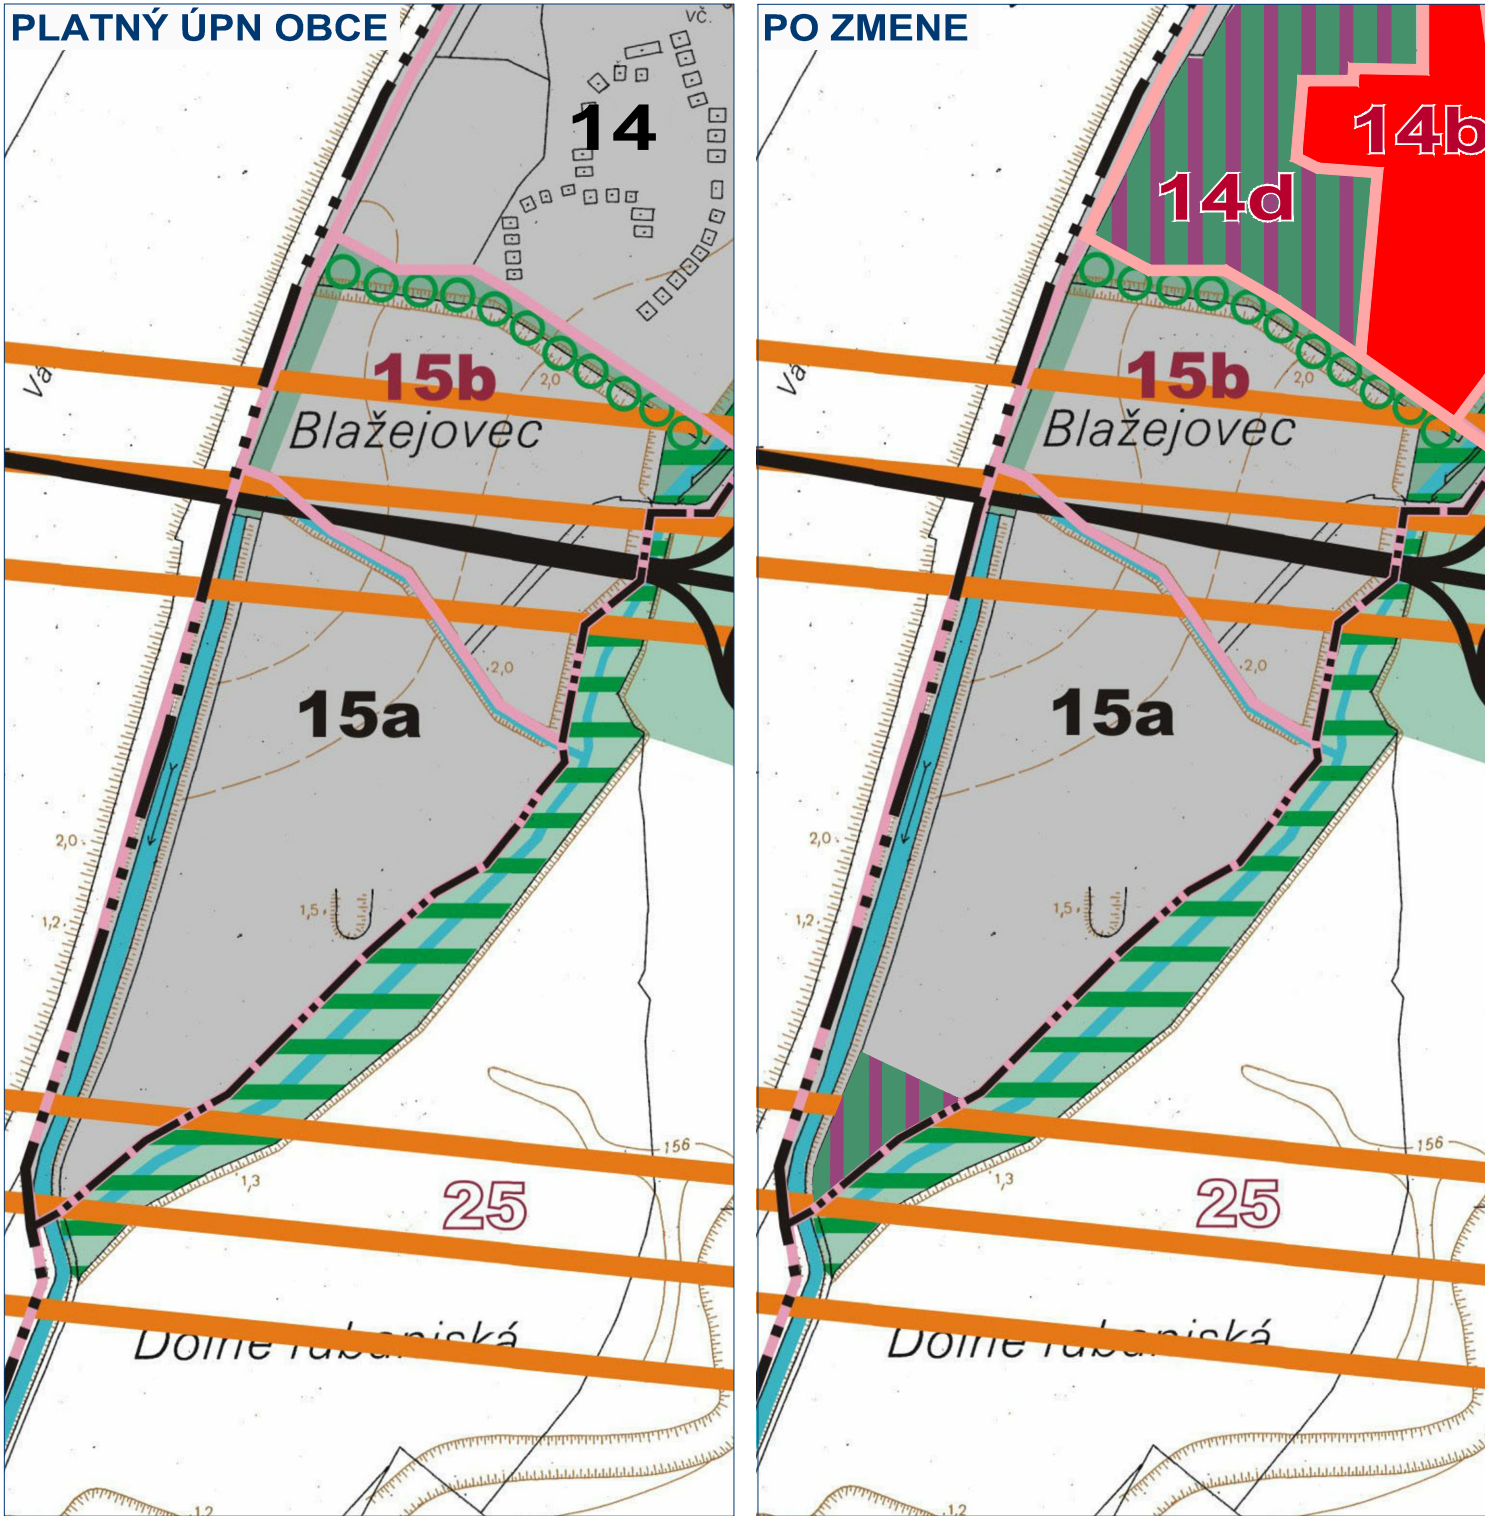


ZMENY A DOPLNKY č.4 - NÁVRH SEA
BANKA
ÚZEMNÝ PLÁN OBCE



OCHRANA PRÍRODY A TVORBA
KRAJINY, VRÁTANE PRVKOV ÚSES

OBJEDNÁVATEL: OBEC BANKA
HL. RIEŠITEĽ: ING. ARCH. EVA KRUPOVÁ
SPRACOVANÉ: OKTÓBER, 2024

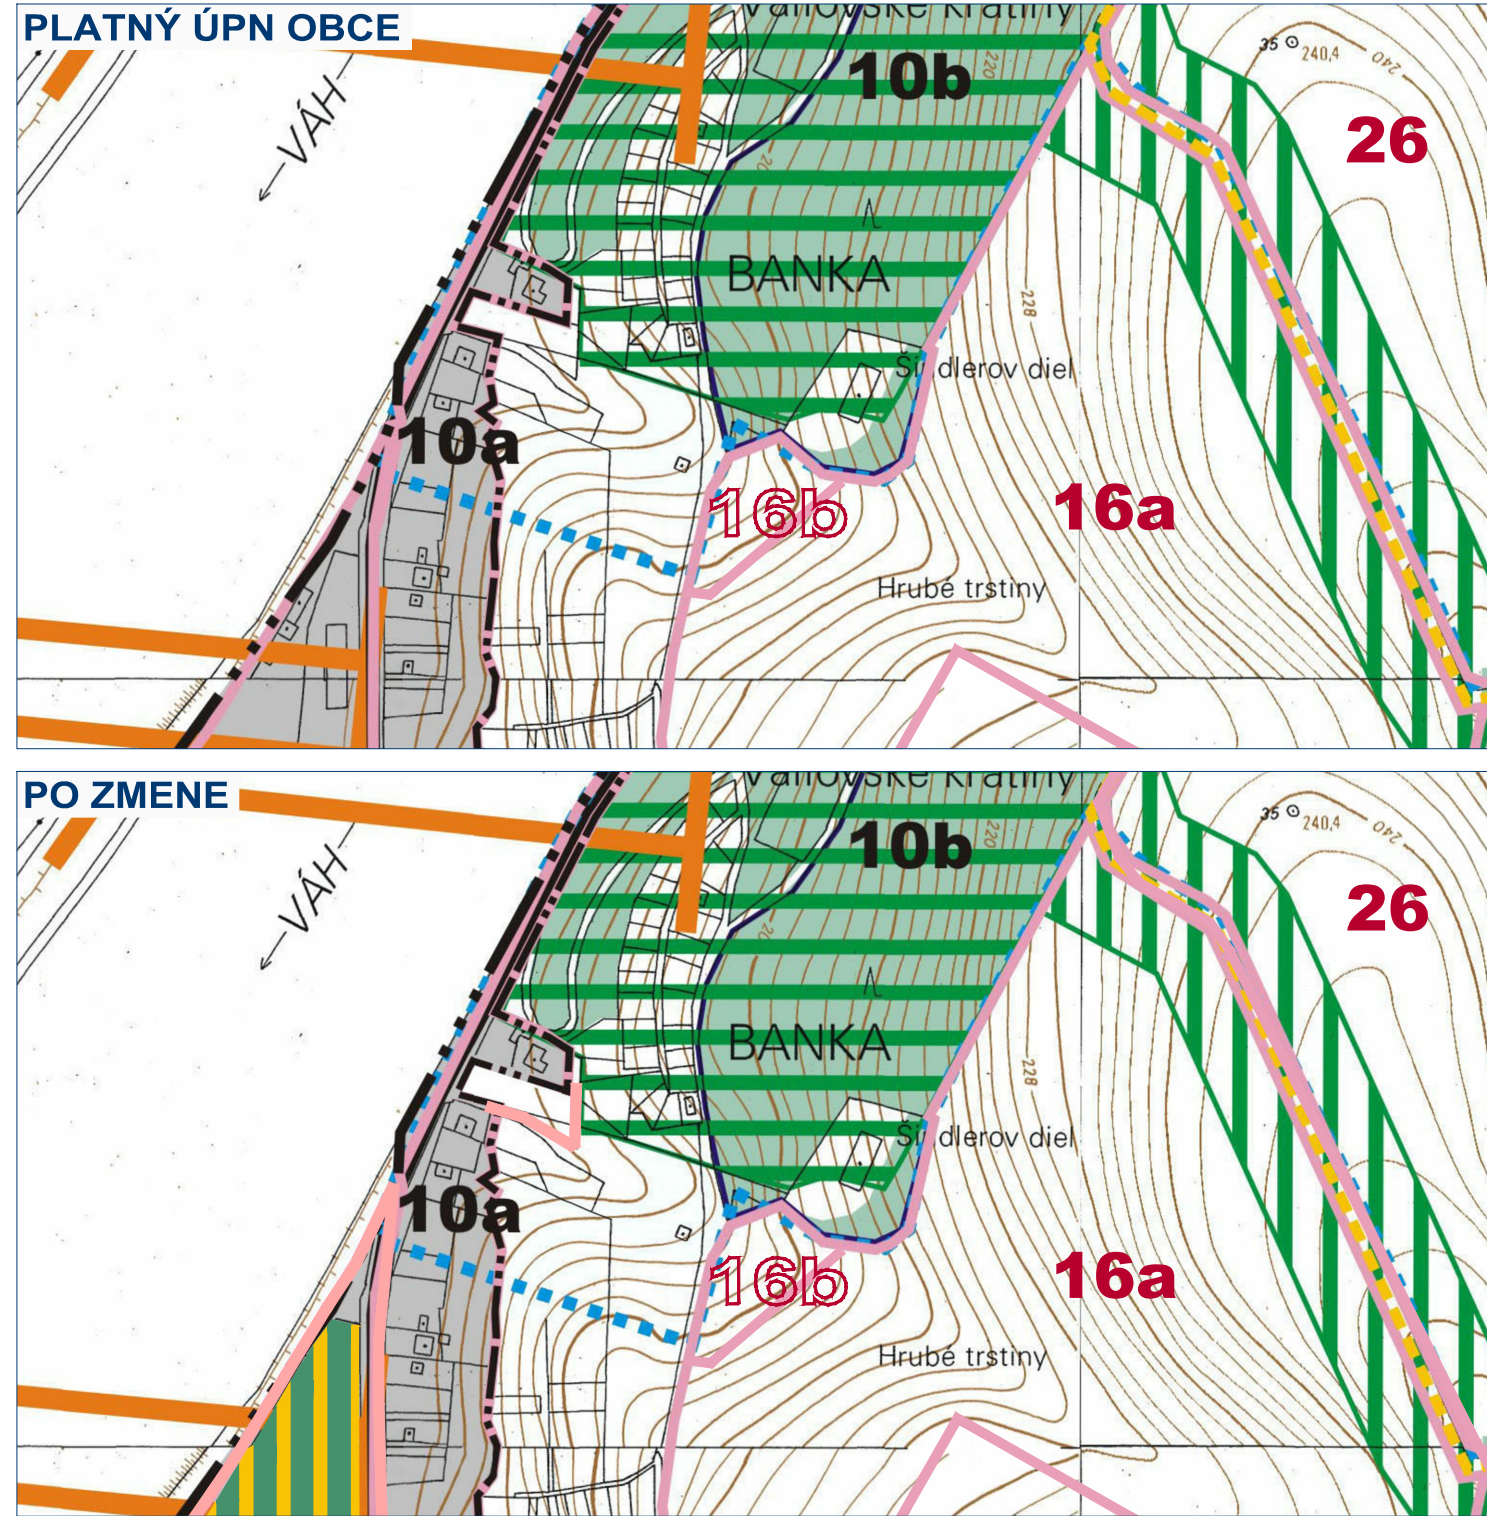


ZMENY A DOPLNKY č.4 - NÁVRH SEA
BANKA
ÚZEMNÝ PLÁN OBCE



OCHRANA PRÍRODY A TVORBA
KRAJINY, VRÁTANE PRVKOV ÚSES

OBJEDNÁVATEL: OBEC BANKA
HL. RIEŠITEĽ: ING. ARCH. EVA KRUPOVÁ
SPRACOVANÉ: OKTÓBER, 2024

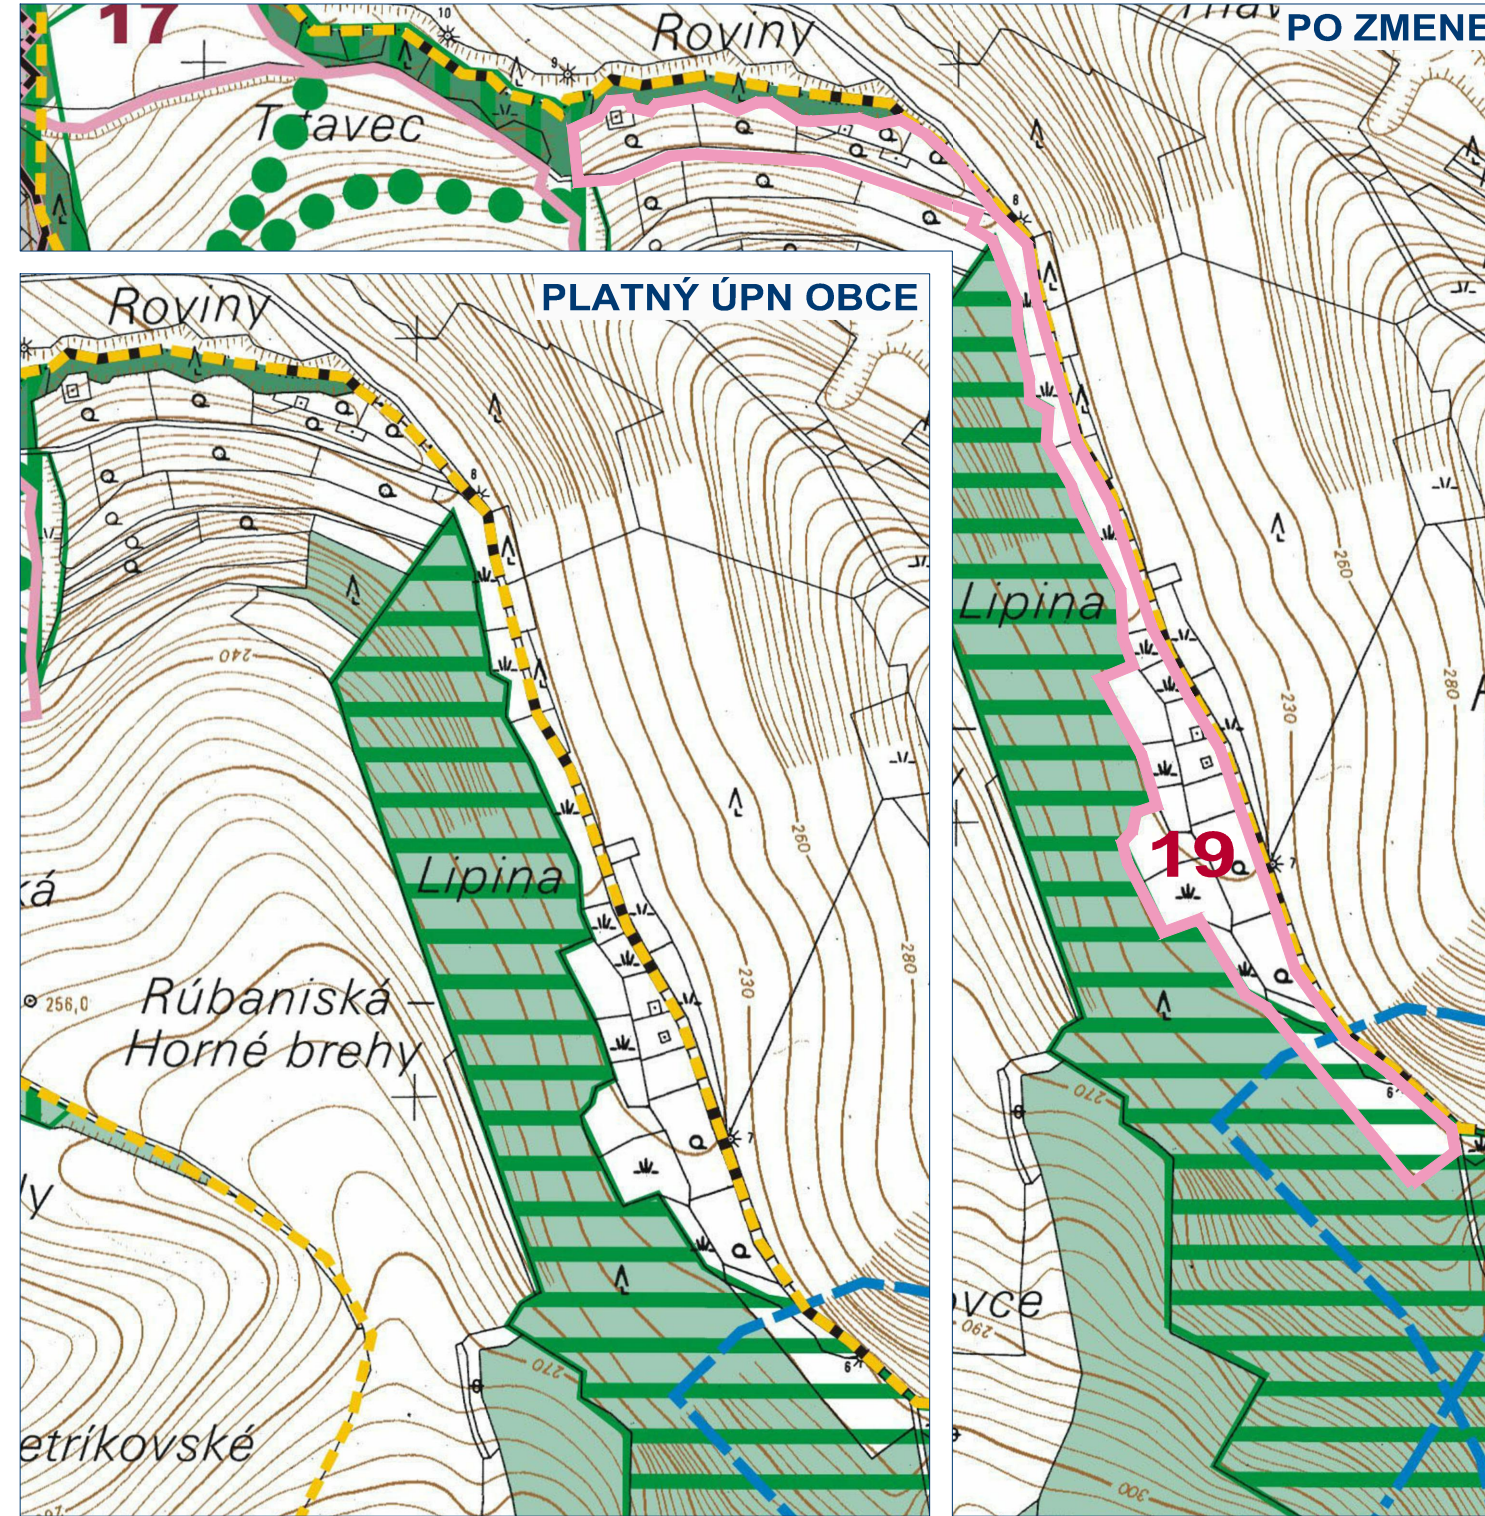


ZMENY A DOPLNKY č.4 - NÁVRH SEA
BANKA
ÚZEMNÝ PLÁN OBCE



OCHRANA PRÍRODY A TVORBA
KRAJINY, VRÁTANE PRVKOV ÚSES

OBJEDNÁVATEL: OBEC BANKA
HL. RIEŠITEĽ: ING. ARCH. EVA KRUPOVÁ
SPRACOVANÉ: OKTÓBER, 2024

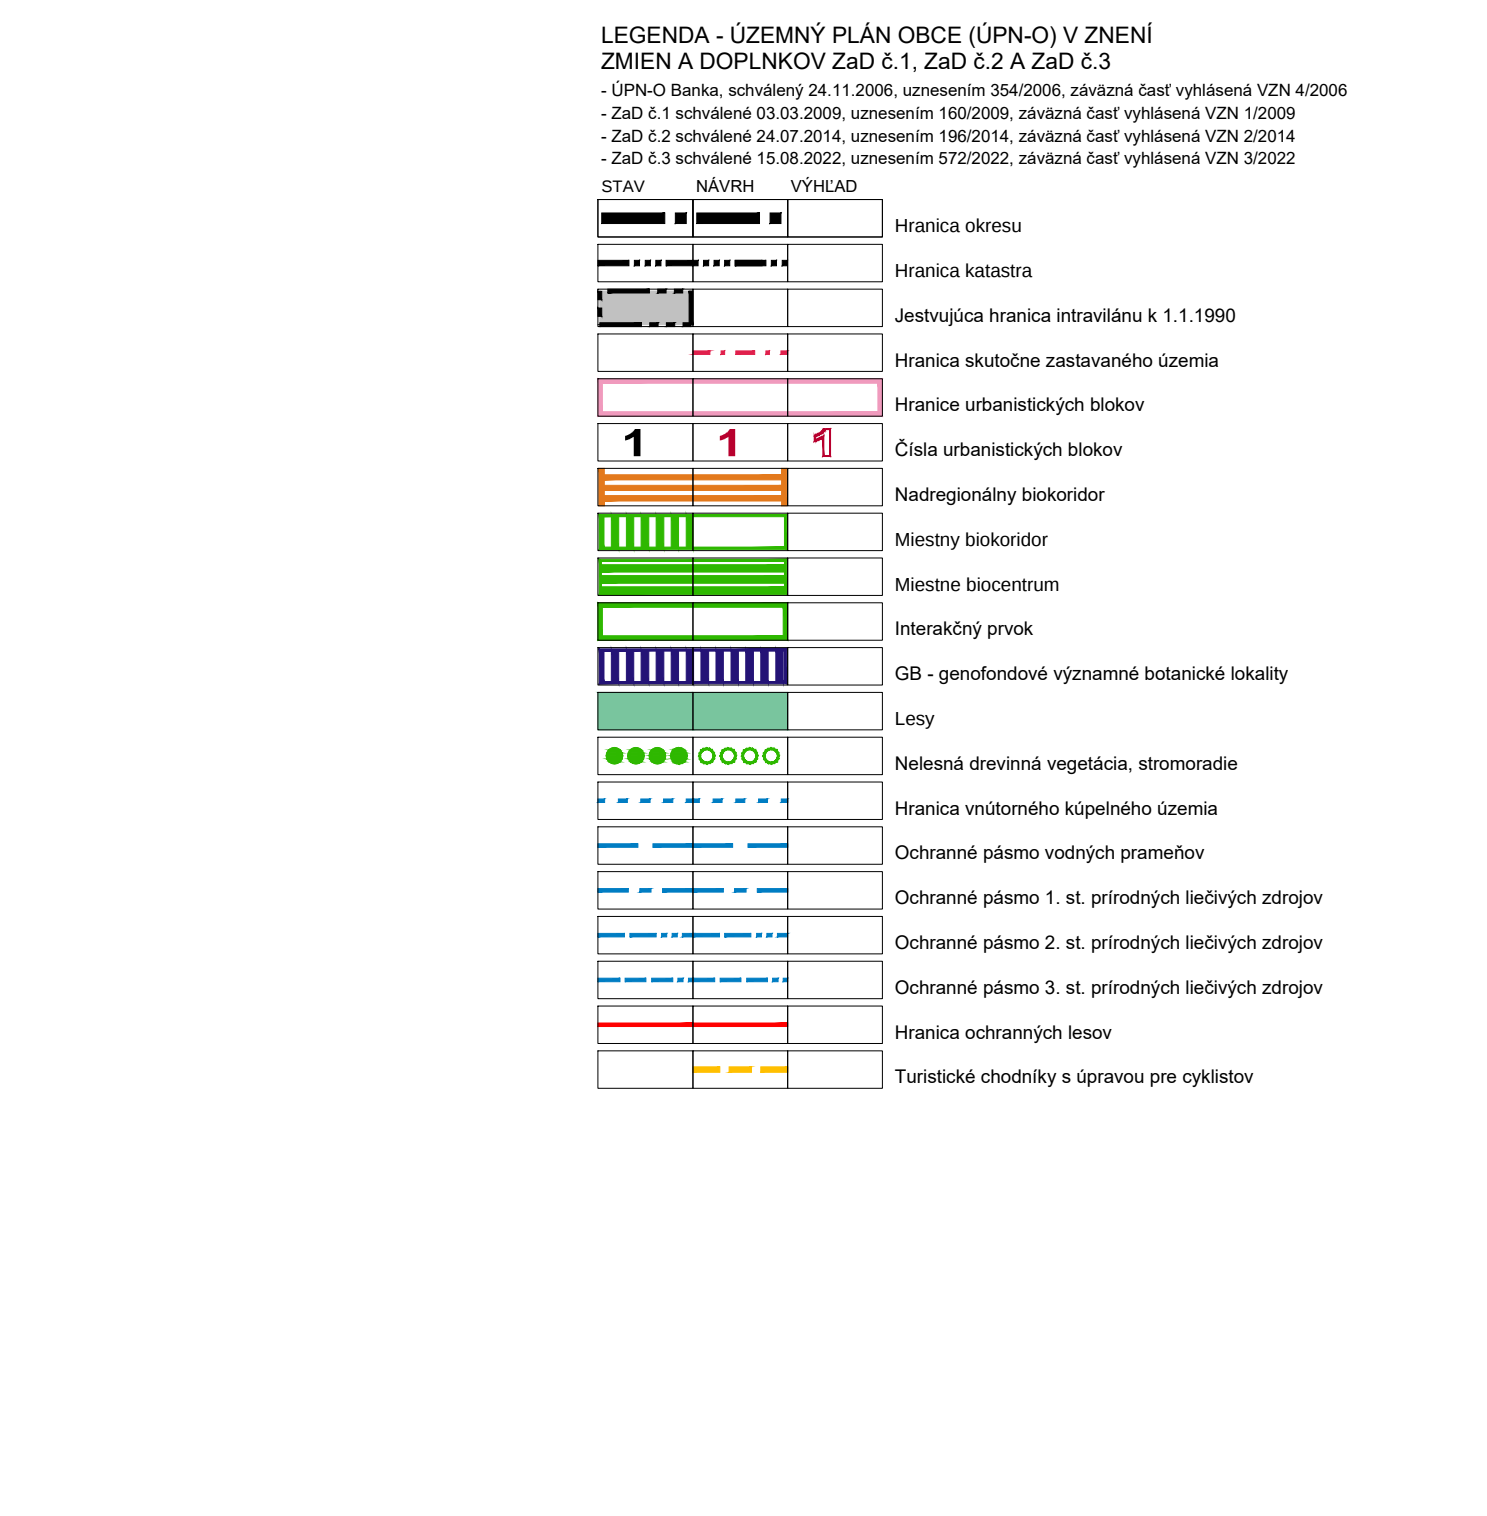

ZMENY A DOPLNKY č.4 - NÁVRH SEA
BANKA
ÚZEMNÝ PLÁN OBCE



OCHRANA PRÍRODY A TVORBA
KRAJINY, VRÁTANE PRVKOV ÚSES

OBJEDNÁVATEL: OBEC BANKA
HL. RIEŠITEĽ: ING. ARCH. EVA KRUPOVÁ
SPRACOVANÉ: OKTÓBER, 2024

LEGENDA - ÚZEMNÝ PLÁN OBCE (ÚPN-O) V ZNENÍ			
ZMIEN A DOPLNKOV ZaD č.1, ZaD č.2 A ZaD č.3			
- ÚPN-O Banka, schválený 24.11.2006, uznesením 354/2006, záväzná časť vyhlásená VZN 4/2006			
- ZaD č.1 schválené 03.03.2009, uznesením 160/2009, záväzná časť vyhlásená VZN 1/2009			
- ZaD č.2 schválené 24.07.2014, uznesením 196/2014, záväzná časť vyhlásená VZN 2/2014			
- ZaD č.3 schválené 15.08.2022, uznesením 572/2022, záväzná časť vyhlásená VZN 3/2022			
STAV	NÁVRH	VÝHLAD	
			Hranica okresu
			Hranica katastra
			Jestvujúca hranica intravilánu k 1.1.1990
			Hranica skutočne zastavaného územia
			Hranice urbanistických blokov
			Číslo urbanistických blokov
			Nadregionálny biokoridor
			Miestny biokoridor
			Miestne biocentrum
			Interakčný prvok
			GB - genofondové významné botanické lokality
			Lesy
			Nesná drevinná vegetácia, stromoradie
			Hranica vnútorného kúpeľného územia
			Ochranné pásmo vodných prameňov
			Ochranné pásmo 1. st. prírodných liečivých zdrojov
			Ochranné pásmo 2. st. prírodných liečivých zdrojov
			Ochranné pásmo 3. st. prírodných liečivých zdrojov
			Hranica ochranných lesov
			Turistické chodníky s úpravou pre cyklistov