


ÚZEMNÝ PLÁN OBCE VEĽKÁ DOLINA  
NÁVRH

ARCHITEKTONICKÝ ATELIER  
neutra

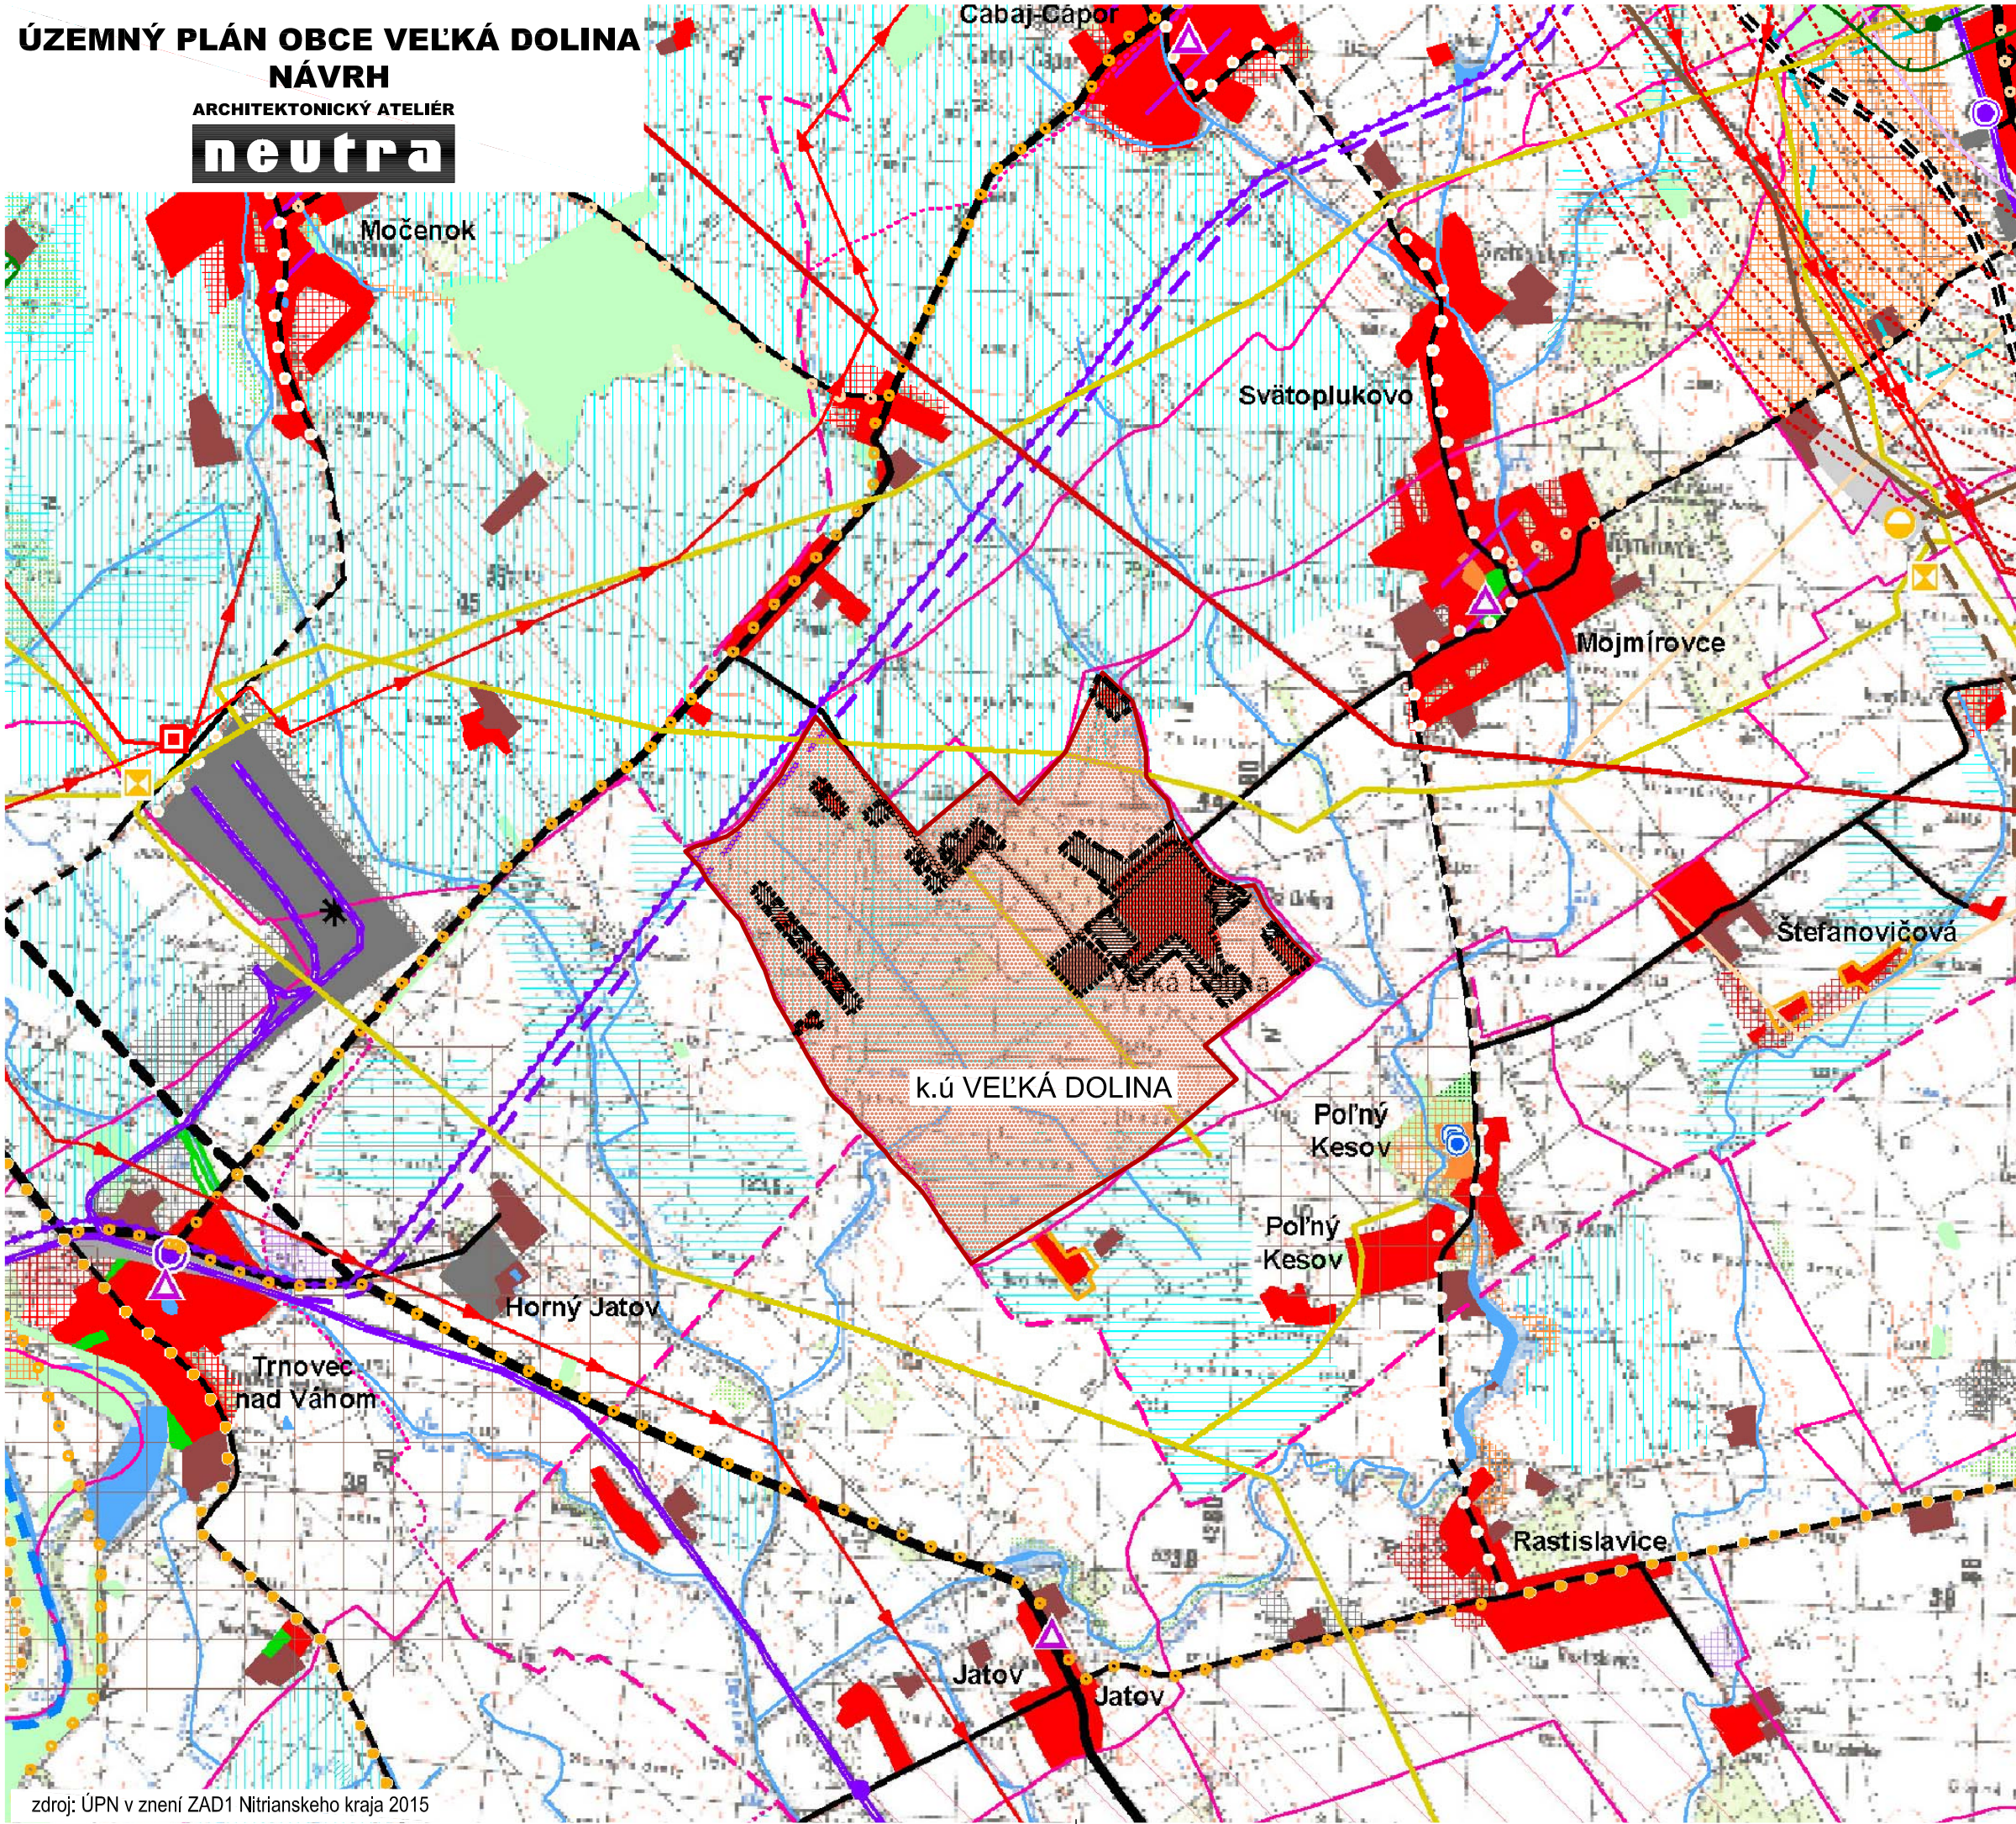

zdroj: ÚPN v znení ZAD1 Nitrianskeho kraja 2015

LEGENDA




| súčasný stav | rozvojové zámery |                                                                                        |
|--------------|------------------|----------------------------------------------------------------------------------------|
|              |                  | hranica Slovenskej republiky                                                           |
|              |                  | hranica kraja                                                                          |
|              |                  | hranica okresu                                                                         |
|              |                  | hranica ZÚJ                                                                            |
|              |                  | hranica ÚTJ                                                                            |
|              |                  | bytovokomunálna plocha                                                                 |
|              |                  | občianske vybavenie nadregionálneho a regionálneho významu                             |
|              |                  | rekreácia, cestovný ruch a šport                                                       |
|              |                  | výrobná plocha                                                                         |
|              |                  | placha technickej infraštruktúry, dopravy                                              |
|              |                  | poľnohospodárska výroba                                                                |
|              |                  | placha špeciálneho určenia                                                             |
|              |                  | placha špecifickej zelene                                                              |
|              |                  | vodná plocha, tok                                                                      |
|              |                  | lesopark                                                                               |
|              |                  | les                                                                                    |
|              |                  | trávny porast                                                                          |
|              |                  | močiar, slatina                                                                        |
|              |                  | odvodnenia                                                                             |
|              |                  | závlahy                                                                                |
|              |                  | obec s rekreačnou funkciou                                                             |
|              |                  | hranica rekreačného územného celku                                                     |
|              |                  | zvernica, obora, bažantnica                                                            |
|              |                  | mestská pamiatková rezervácia, PRLA a jej ochranné pásmo (platné a navrhované)         |
|              |                  | pamiatková zóna a jej ochranné pásmo (platné a navrhované)                             |
|              |                  | národná kultúrna pamiatka (hrad, zrúcanina) a jej ochranné pásmo (platné a navrhované) |
|              |                  | múzeum, galéria a muzeálne expozície                                                   |
|              |                  | územie s väzbou na kult-hist. potenciál                                                |
|              |                  | kultúrno-historický potenciál - väzby na zahraničie                                    |
|              |                  | osídlenie s väzbami na poľnohospodárstvo                                               |
|              |                  | pásmo hygienickej ochrany vodného zdroja                                               |
|              |                  | ochranné pásmo prírodného liečivého zdroja - I. stupeň                                 |
|              |                  | ochranné pásmo prírodného liečivého zdroja - II. stupeň                                |
|              |                  | chránené územie geotermálnej energie                                                   |
|              |                  | geotermálny vrt                                                                        |

| STAV | NÁVRH |                                        |
|------|-------|----------------------------------------|
|      |       | KATASTRÁLNA HRANICA                    |
|      |       | KATASTRÁLNE ÚZEMIE ŽIKAVA              |
|      |       | HRANICA ZASTAVANÉHO ÚZEMIA OBCE ŽIKAVA |
|      |       | ZASTAVANÉ ÚZEMIE OBCE                  |

| súčasný stav | rozvojové zámery |                                                                          |
|--------------|------------------|--------------------------------------------------------------------------|
|              |                  | rýchlostná cesta                                                         |
|              |                  | cesta 1. triedy - štvorpruh                                              |
|              |                  | cesta 1. triedy                                                          |
|              |                  | cesta 2. triedy                                                          |
|              |                  | cesta 3. triedy                                                          |
|              |                  | mestská komunikácia                                                      |
|              |                  | mimoúrovňová križovatka                                                  |
|              |                  | železničná trať - hlavná                                                 |
|              |                  | železničná trať - vedľajšia                                              |
|              |                  | integrováný systém RHD                                                   |
|              |                  | stanica ŽSR                                                              |
|              |                  | stanica ŽSR - nesamostatná                                               |
|              |                  | zastávka ŽSR                                                             |
|              |                  | pohraničná prechodová stanica                                            |
|              |                  | vodná cesta - Dunaj                                                      |
|              |                  | vodná cesta - Váh                                                        |
|              |                  | prístav                                                                  |
|              |                  | kompa                                                                    |
|              |                  | vodné dielo                                                              |
|              |                  | prekladisko                                                              |
|              |                  | terminál kombinovanej prepravy                                           |
|              |                  | hraničný priechod                                                        |
|              |                  | letisko                                                                  |
|              |                  | ochranné pásmo letiska                                                   |
|              |                  | medzinárodná cykloturistická trasa (EURO VELO 06)                        |
|              |                  | významná cykloturistická trasa (podľa hierarchie v texte: Z1, Z2, Z3)    |
|              |                  | ostatná cykloturistická trasa (podľa hierarchie v texte: Z4, Z5, D1, D2) |
|              |                  | maloplošné chránené územie                                               |
|              |                  | vaľkoplošné chránené územie                                              |
|              |                  | ramsarská lokalita                                                       |
|              |                  | chránené vládne územie                                                   |
|              |                  | mokrade národného významu                                                |
|              |                  | územie európskeho významu                                                |

| súčasný stav | rozvojové zámery |                                                    |
|--------------|------------------|----------------------------------------------------|
|              |                  | jadrová elektráreň                                 |
|              |                  | vodná elektráreň                                   |
|              |                  | malá vodná elektráreň                              |
|              |                  | elektrická stanica 400 kV                          |
|              |                  | elektrická stanica 200 kV                          |
|              |                  | rozvodňa 400 kV                                    |
|              |                  | rozvodňa 110 kV                                    |
|              |                  | elektrické vedenie 400 kV                          |
|              |                  | elektrické vedenie 220 kV                          |
|              |                  | elektrické vedenie 110 kV - vzdušné                |
|              |                  | prepúšťacia stanica plynového vedenia              |
|              |                  | kompresorová stanica plynového vedenia             |
|              |                  | teplovod                                           |
|              |                  | ropovod                                            |
|              |                  | plynovod tranzitný                                 |
|              |                  | plynovod medzistátny                               |
|              |                  | plynovod VVTL, VTL                                 |
|              |                  | dobývacie priestory                                |
|              |                  | rašelinisko                                        |
|              |                  | chránené ložiskové územie                          |
|              |                  | ložisko nevyťažovaných nerastov                    |
|              |                  | podzemné zásobníky zemného plynu                   |
|              |                  | poddolované územie                                 |
|              |                  | územie s výskytom vydobýtych podzemných priestorov |
|              |                  | územie geologickej preskúmanosti                   |
|              |                  | seizmické územie                                   |
|              |                  | územie náchylné na zosuvy                          |
|              |                  | staré banské dielo                                 |
|              |                  | zdroj znečistenia ovzdušia                         |
|              |                  | úložisko rádioaktívnych odpadov                    |
|              |                  | skládka odpadov na odpad, ktorý nie je nebezpečný  |
|              |                  | skládka odpadov na iný odpad                       |
|              |                  | skládka odpadov na nebezpečný odpad                |

|                   |                                                          |                                  |         |          |
|-------------------|----------------------------------------------------------|----------------------------------|---------|----------|
| OBJEDNÁVATEL:     | OBEC VEĽKÁ DOLINA, OKRES NITRA                           | KATASTRÁLNE ÚZEMIE: VEĽKÁ DOLINA | MIERKA: | 1:50 000 |
| SPRACOVATEĽ:      | NEUTRA - ARCHITEKTONICKÝ ATELIER, FARSKÁ 1, 949 01 NITRA |                                  | FORMÁT: | 3 A4     |
| ZODP. PROJEKTANT: | ING. ARCH. PETER MIZIA                                   | PROJEKTANT: ING. LUCIA KARAKOVÁ  | DÁTUM:  | 10/ 2024 |

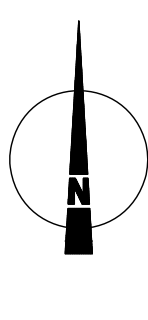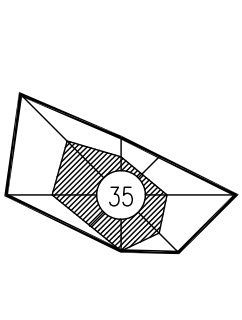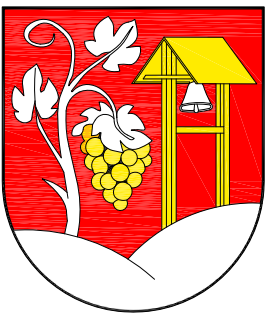

1

NÁZOV VÝKRESU: ŠIRŠIE VZŤAHY