


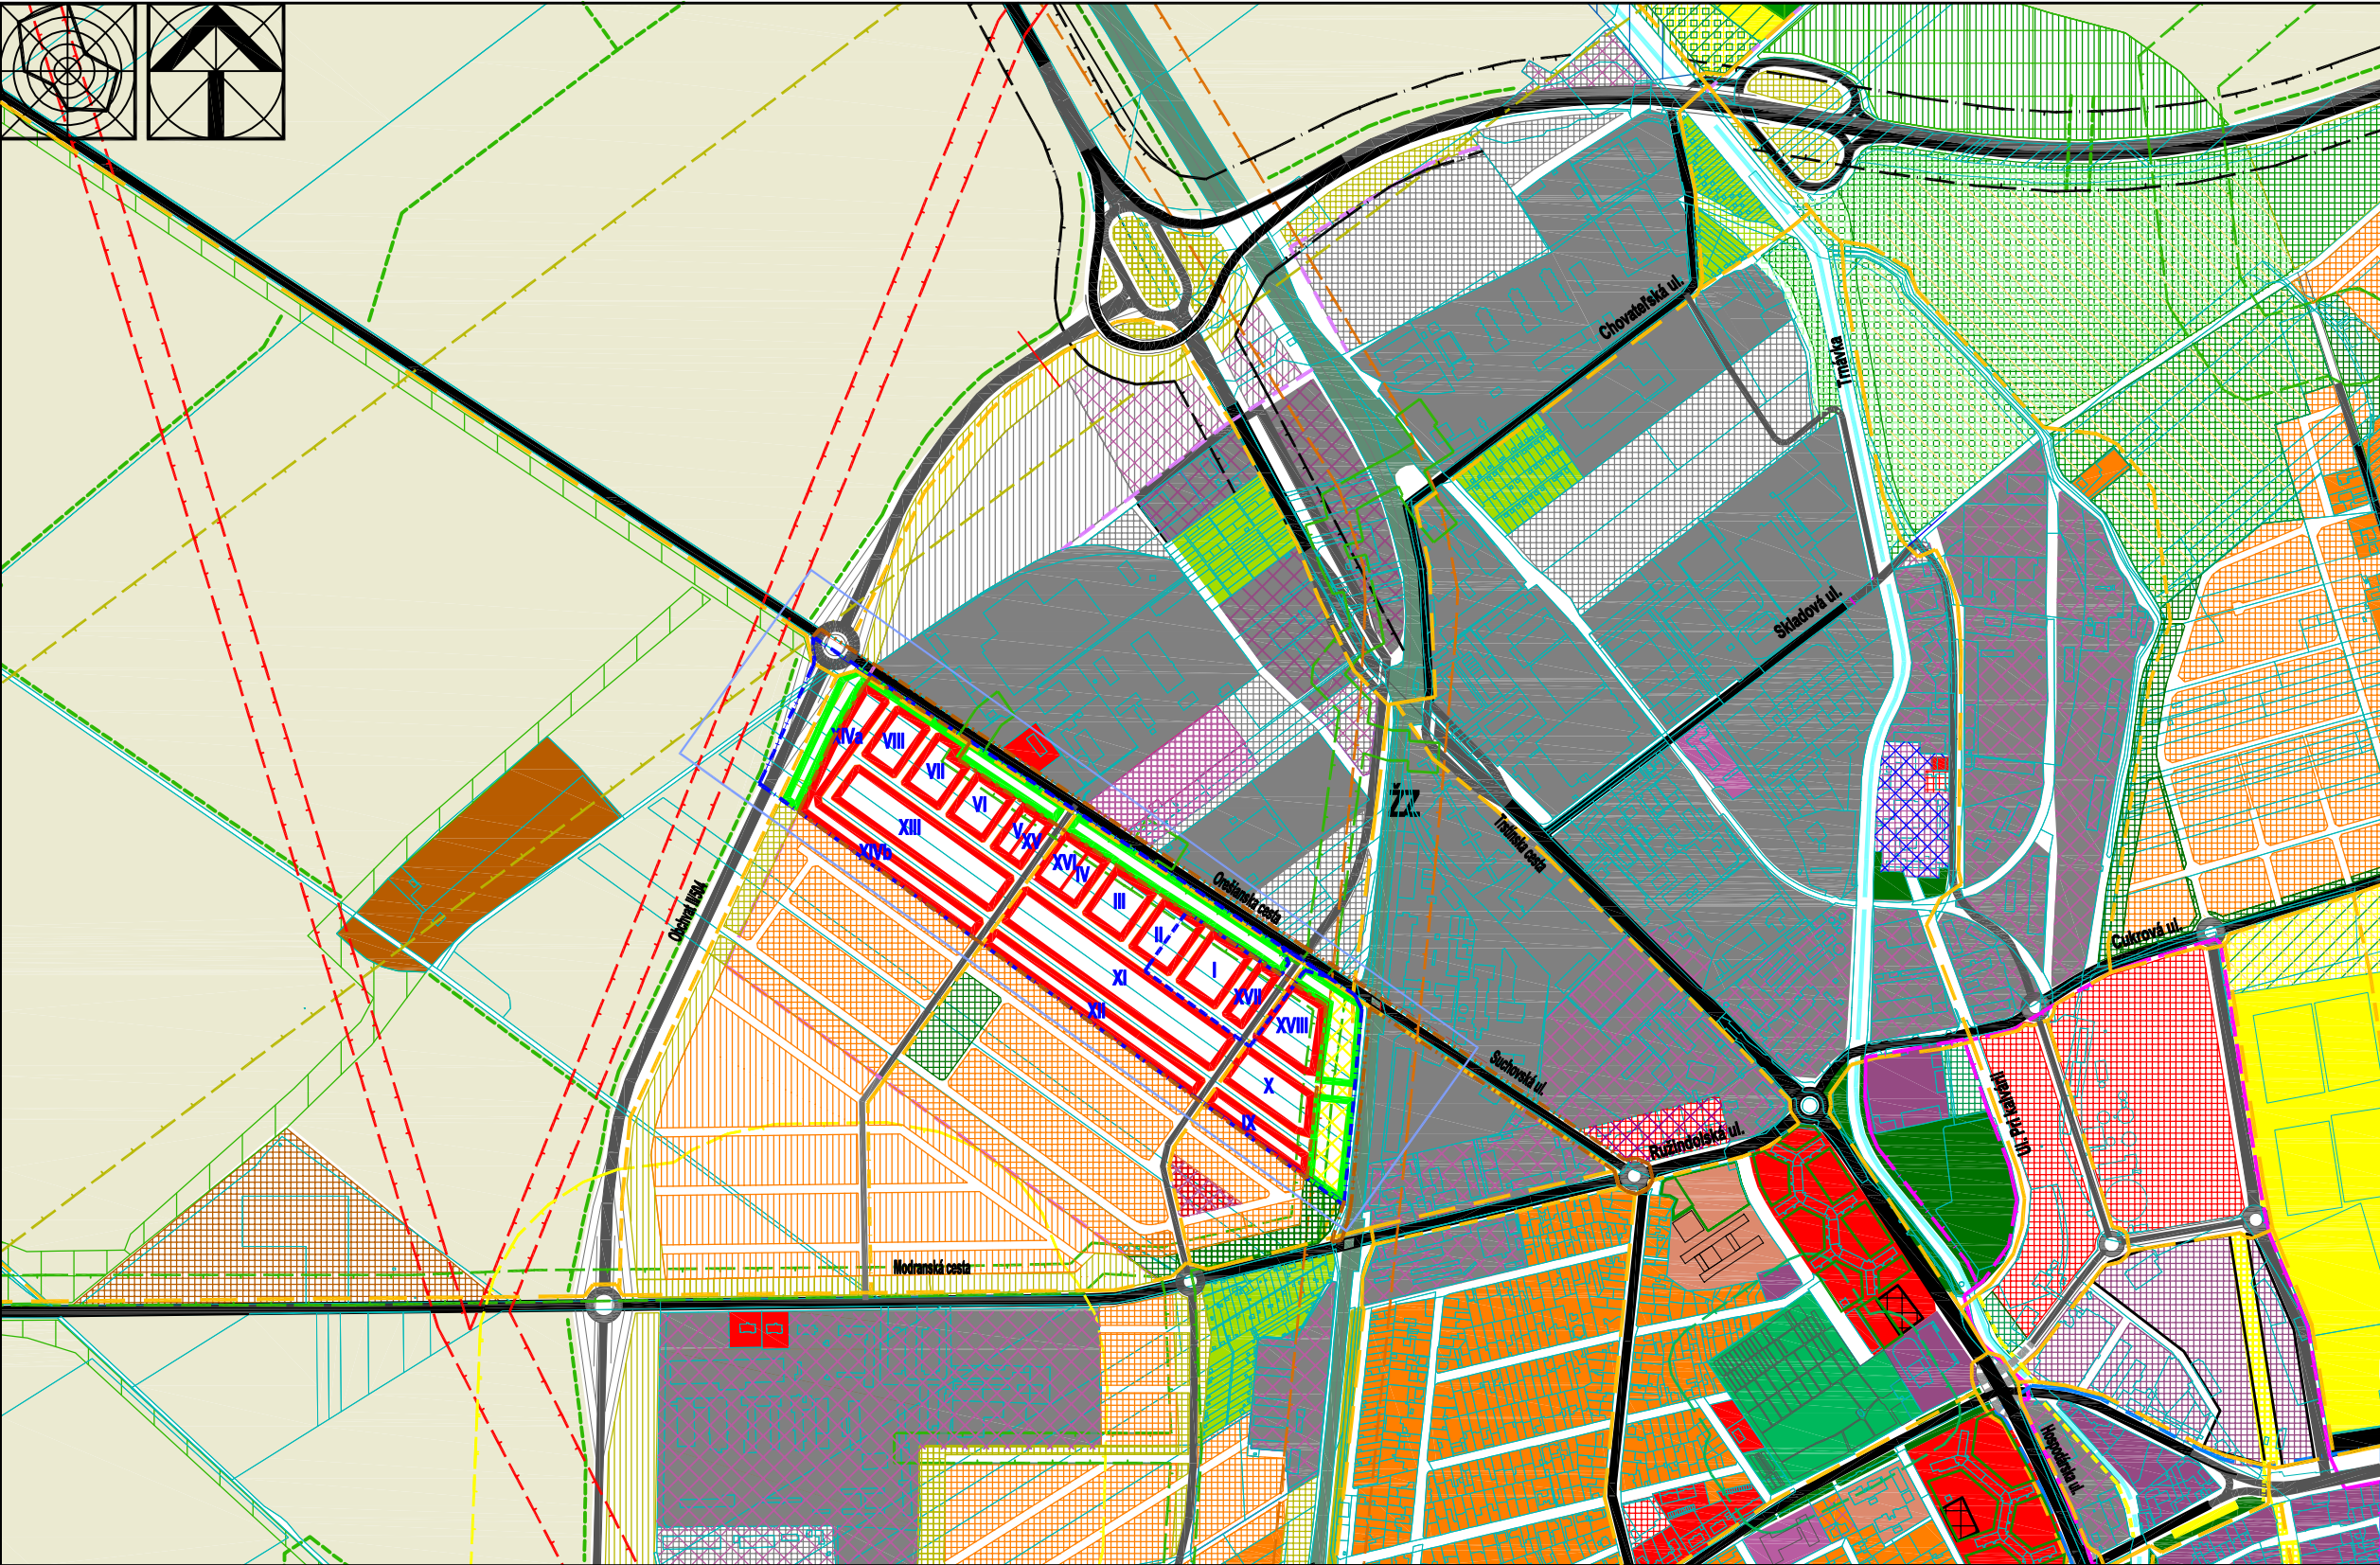

ÚPN zóny

Obytná zóna Trnava - Pri Orešianskej ceste

Ozňamenie o strategickom dokumente

Príloha č. 1

Štáv	Návrh	Prognóza
		Hranica zastavaného územia
		Plochy obytného územia - nízkopodlažná zástavba (rodinné domy)
		Plochy obytného územia - viacpodlažná zástavba (bytové domy)
		Plochy mestotvornej polyfunkcie
		Areálov občianska vybavenosť celomestského a regionálneho významu
		Zmiešané územie - komerčno-podnikateľská zóna (obchod, nevýrobné služby, nezávadné vyr. služby)
		Plochy priemyslu
		Územie s oddychovo-relaxačným potenciálom
		Vodné plochy a toky
		Plochy lesov a lesoparkov
		Plochy verejných parkov a malé parkové plochy
		Izolčná zeleň a sprievodná zeleň komunikácií
		Cesty I. triedy - vonkajší obchvat mesta
		Ostatné cesty I. triedy a mestské zberné komunikácie B1
		Cesty II. triedy a mestské zberné komunikácie B2
		Cesty III. triedy a mestské zberné komunikácie B3
		Hlavné cyklistické trasy
		Bezpečnostné pásmo VVTL a VTL plynovodu
		Ochranné pásmo nadzemných el. vedení VVN
		Ochranné pásmo ciest I. triedy
		Plochy železnice
		Ochranné pásmo železničných tratí
		MBČ - biocentrum miestneho významu
		MBK - biokoridor miestneho významu
		Interakčné prvky v krajine (plošné)
		Interakčné prvky v krajine (liniové)
		Orná pôda
		Ochranné pásmo tranzitného ropovodu
		Ochranné pásmo produktovodu
		Záhradkárské osady
		Plochy rodinných fariem
		Ochranné pásmo areálov poľnohospodárskej živočíšnej výroby - zrušené

Územný plán zóny Obytná zóna Trnava - Pri Orešianskej ceste

	Vymedzenie rozsahu výkresovej časti
	ÚPN Z Obytná zóna Trnava - Pri Orešianskej ceste
	Vymedzenie územia Obytnéj zóny Trnava - Pri Orešianskej ceste
	Vymedzenie riešeného územia
	ÚPN Z Obytná zóna Trnava - Pri Orešianskej ceste
	v rozsahu potrebnom pre územné rozhodovanie (komunikácie a TI)
	Vymedzenie riešeného územia
	ÚPN Z Obytná zóna Trnava - Pri Orešianskej ceste
	v rozsahu potrebnom pre územné rozhodovanie (pre BD a RD)
	Vymedzenie záujmového územia (predpokladané)
	Vymedzenie blokov zástavby
	Označenie blokov zástavby
	I - XVIII
	Vymedzenie blokov zelene

OZNAMENIE O STRATEGICKOM DOKUMENTE

Príloha č. 1

Názov úlohy:	ÚPN zóny	Obytná zóna Trnava - Pri Orešianskej ceste
Obstarávateľ:	Mesto Trnava,	Mestský úrad, Trhová 3, Trnava
Spracovateľ:	Ing.arch Peter Zibrin,	PhD.
Spolupráca:	about architecture s.r.o.	
Názov výkresu:	Vymedzenie lokality Obytná zóna Pri Orešianskej ceste	
	C.výkr.:	Mierka:
	B.01.	1:10 000