


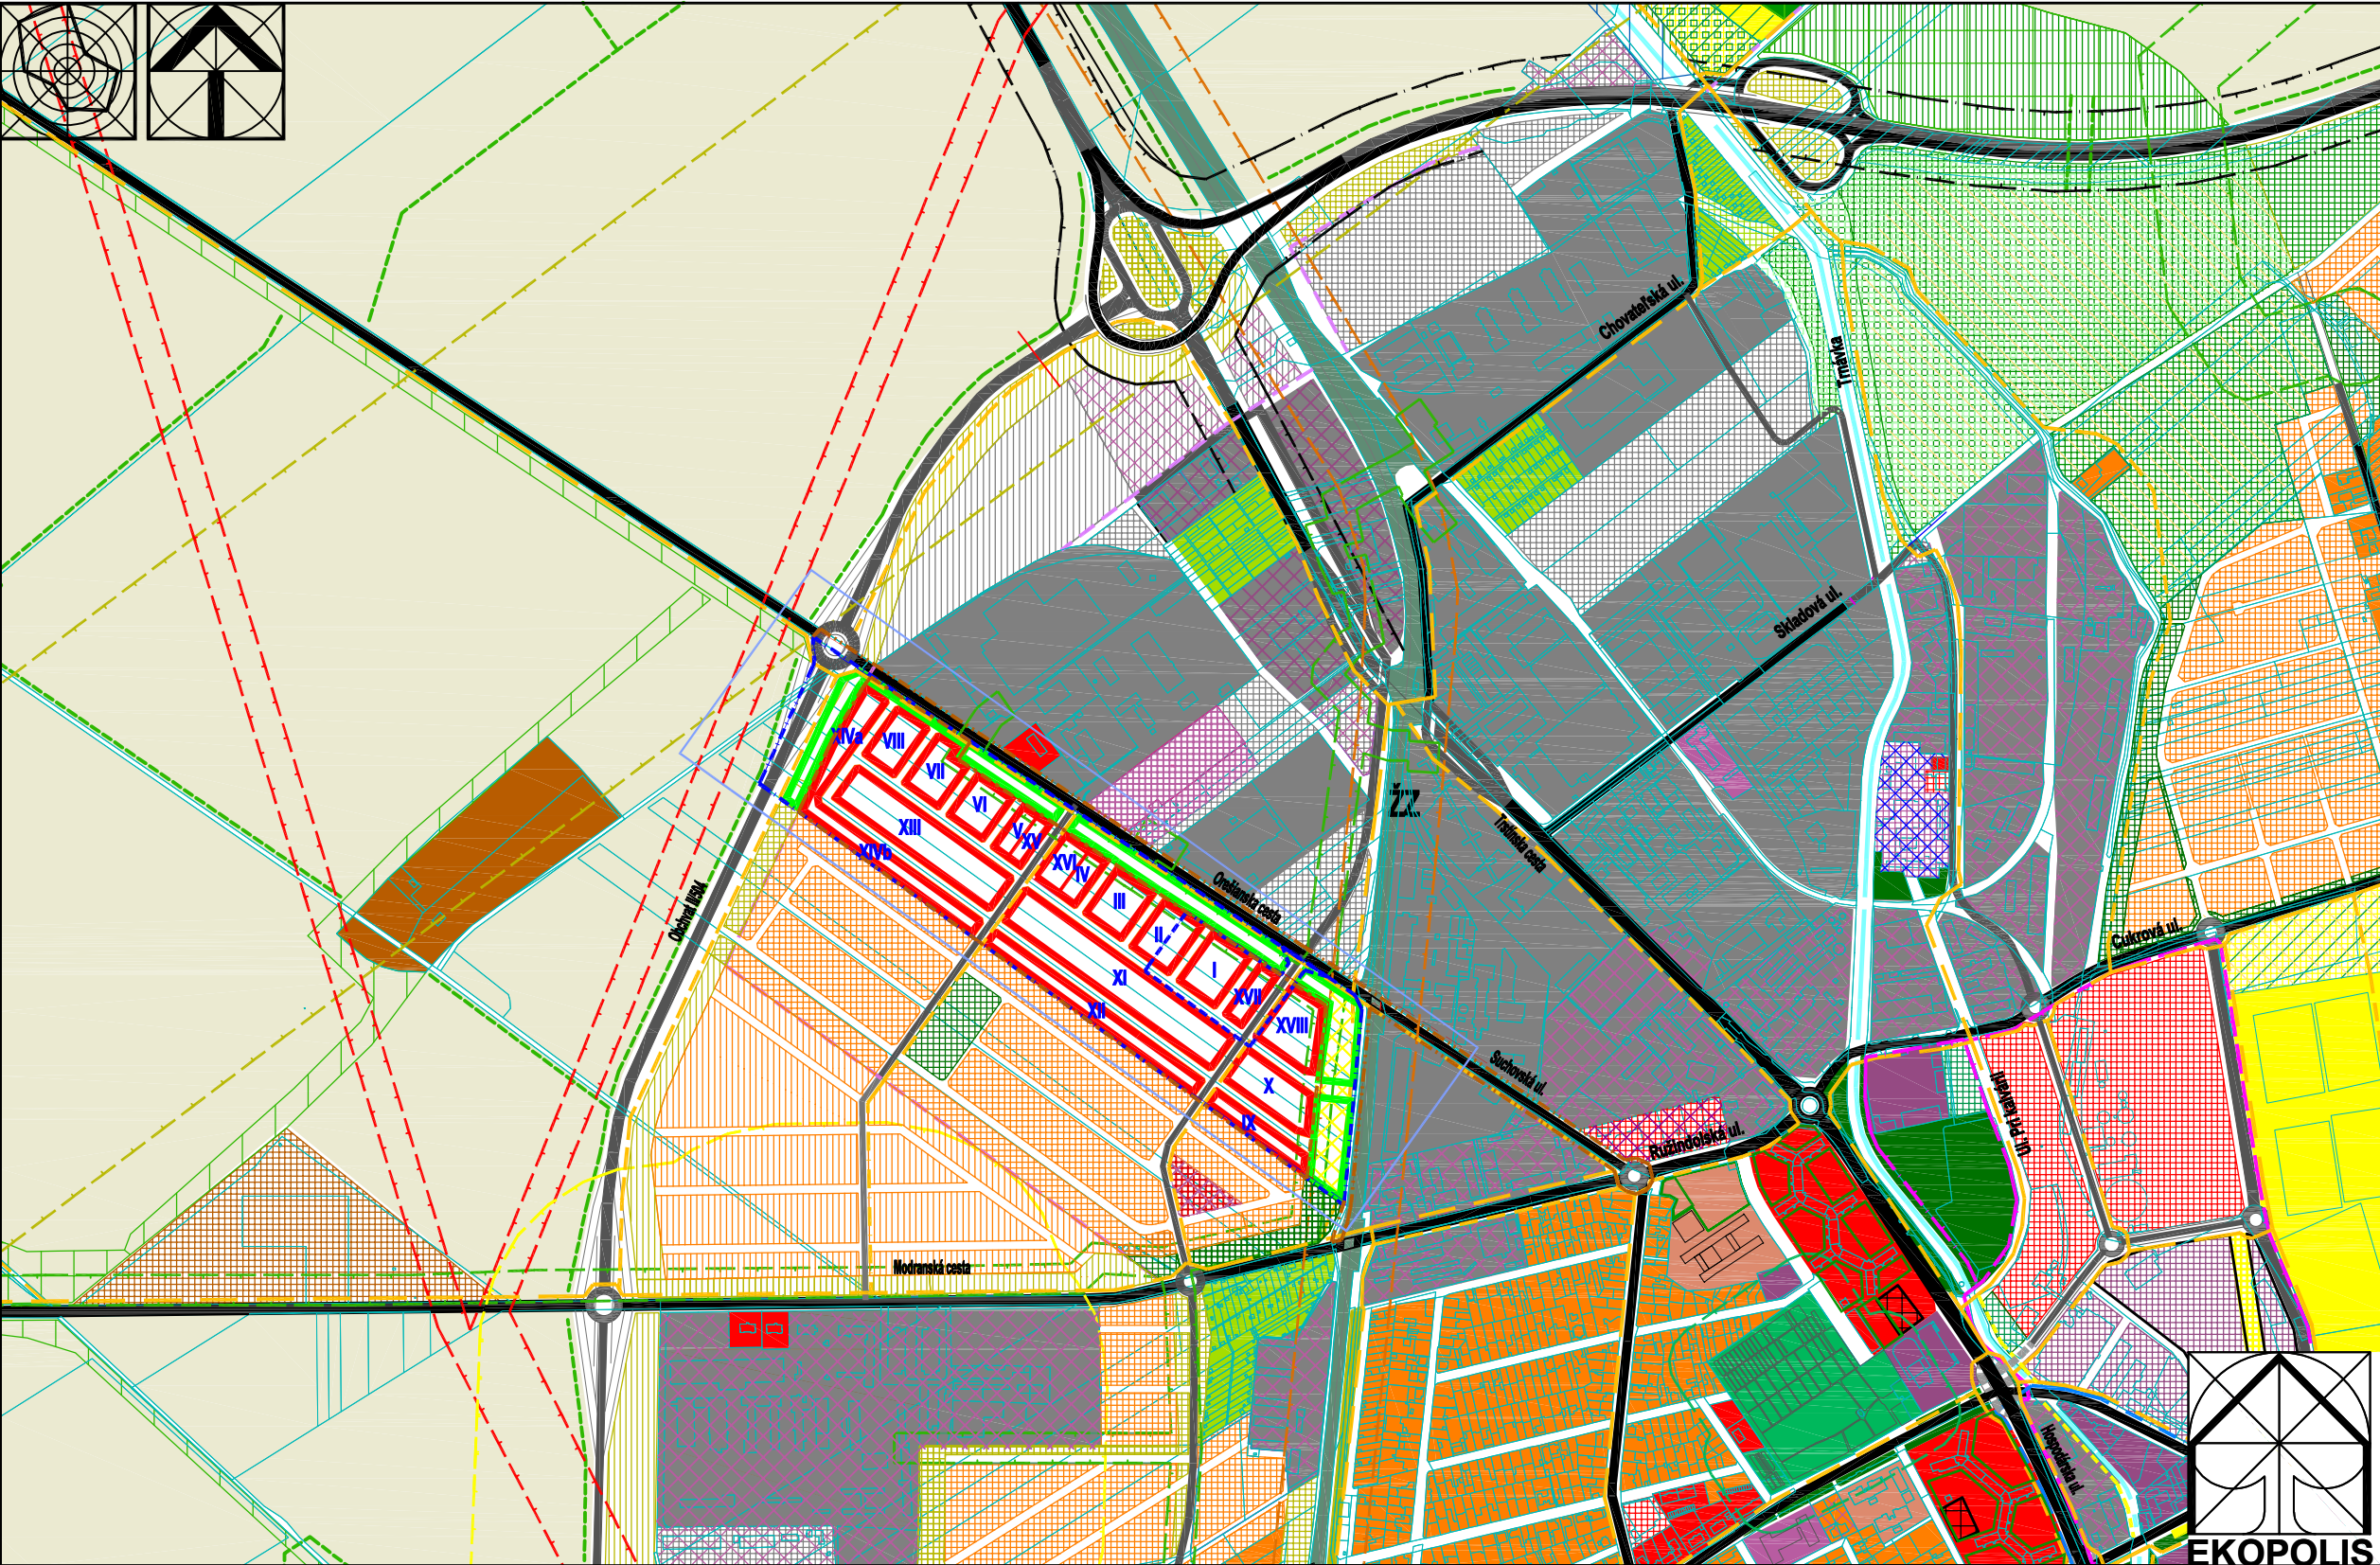

ÚPN zóny

Obytná zóna Trnava - Pri Orešianskej ceste

B.01

Výkres širších vzťahov

Štáv	Návrh	Prognóza	
			Hranica zastavaného územia
			Plochy obytného územia - nízkopodlažná zástavba (rodinné domy)
			Plochy obytného územia - viacpodlažná zástavba (bytové domy)
			Plochy mestotvornej polyfunkcie
			Areálová občianska vybavenosť celomestského a regionálneho významu
			Zmiešané územie - komerčno-podnikateľská zóna (obchod, nevýrobné služby, nezávadné vyr. služby)
			Plochy priemyslu
			Územie s oddychovo-relaxačným potenciálom
			Vodné plochy a toky
			Plochy lesov a lesoparkov
			Plochy verejných parkov a malé parkové plochy
			Izolčná zeleň a sprievodná zeleň komunikácií
			Cesty I. triedy - vonkajší obchvat mesta
			Ostatné cesty I. triedy a mestské zberné komunikácie B1
			Cesty II. triedy a mestské zberné komunikácie B2
			Cesty III. triedy a mestské zberné komunikácie B3
			Hlavné cyklistické trasy
			Bezpečnostné pásmo VVTL a VTL plynovodu
			Ochranné pásmo nadzemných el. vedení VVN
			Ochranné pásmo ciest I. triedy
			Plochy železnice
			Ochranné pásmo železničných tratí
			MBČ - biocentrum miestneho významu
			MBK - biokoridor miestneho významu
			Interakčné prvky v krajine (plošné)
			Interakčné prvky v krajine (liniové)
			Orná pôda
			Ochranné pásmo tranzitného ropovodu
			Ochranné pásmo produktovodu
			Záhradkárske osady
			Plochy rodinných fariem
			Ochranné pásmo areálov poľnohospodárskej živočíšnej výroby - zrušené

Územný plán zóny Obytná zóna Trnava - Pri Orešianskej ceste

	Vymedzenie rozsahu výkresovej časti
	ÚPN Z Obytná zóna Trnava - Pri Orešianskej ceste
	Vymedzenie územia Obytnéj zóny Trnava - Pri Orešianskej ceste
	Vymedzenie riešeného územia
	ÚPN Z Obytná zóna Trnava - Pri Orešianskej ceste
	v rozsahu potrebnom pre územné rozhodovanie (komunikácie a TI)
	Vymedzenie riešeného územia
	ÚPN Z Obytná zóna Trnava - Pri Orešianskej ceste
	v rozsahu potrebnom pre územné rozhodovanie (pre BD a RD)
	Vymedzenie záujmového územia (predpokladané)
	Vymedzenie blokov zástavby
I - XVIII	Označenie blokov zástavby
	Vymedzenie blokov zelene

Ateliér architektúry, urbanizmu a územného plánovania

Vajnorská 98/J, 831 04 Bratislava

Tel.: 00421 905 628 155 e-mail: zibrin.ekopolis@chello.sk

Názov úlohy:	ÚPN zóny		
Obstarávateľ:	Obytná zóna Trnava - Pri Orešianskej ceste		
Mesto Trnava,		Dátum:	09/2024
Mestský úrad, Trhová 3, Trnava			
Spracovateľ:	Ing.arch Peter Zibrin, PhD.		
Spolupráca:	about architecture s.r.o.		
Názov výkresu:	Výkres širších vzťahov	Č.výkr.:	B.01
		Mierka:	1:7 500

EKOPOLIS