


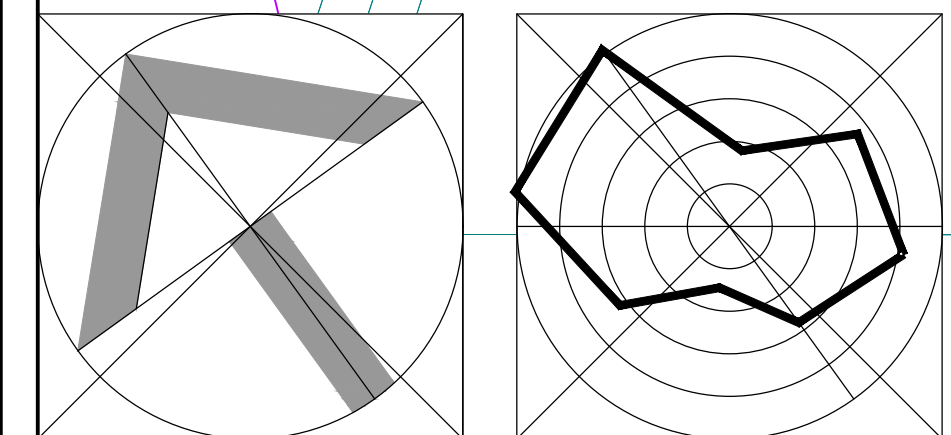

Miestne cesty a spevnené plochy - Situácia

B.03

	EKOPOLIS - Ateliér architektúry, urbanizmu a územného plánovania Vajnorská 98/1, 831 04 Bratislava Tel.: 00421905 628 155 e-mail: zbirn.ekopolis@chello.sk		
	Názov úlohy: Územný plán zóny Obstarávateľ: Občinná zóna Trnava - Pri Oresianskej ceste Spracovateľ: Mesto Trnava, Mestský úrad, Tmňová 3, Trnava Súopráca: Ing arch Peter Zbirn, PhD. SO 2: arch. architecture, s.r.o. Zod: Komunikácie a spenenie plochy Zod projektant: Ing. Matko Kollár ViaČO, s.r.o., I. Duklianských hrđinov, 65147 Malacky		
Názov výkresu: Miestne cesty a spenené plochy		Č. výk.: 8/03.1	Mierka: 1:750