



DRUH POVRCHU ÚZEMIA	Asfaltová cesta
KATASTRÁLNE ÚZEMIE	Orná pôda
OKRES	Trnava
KRAJ	Trnava
	Trnavský

Pozdĺžny profil A
M 1:1000/100

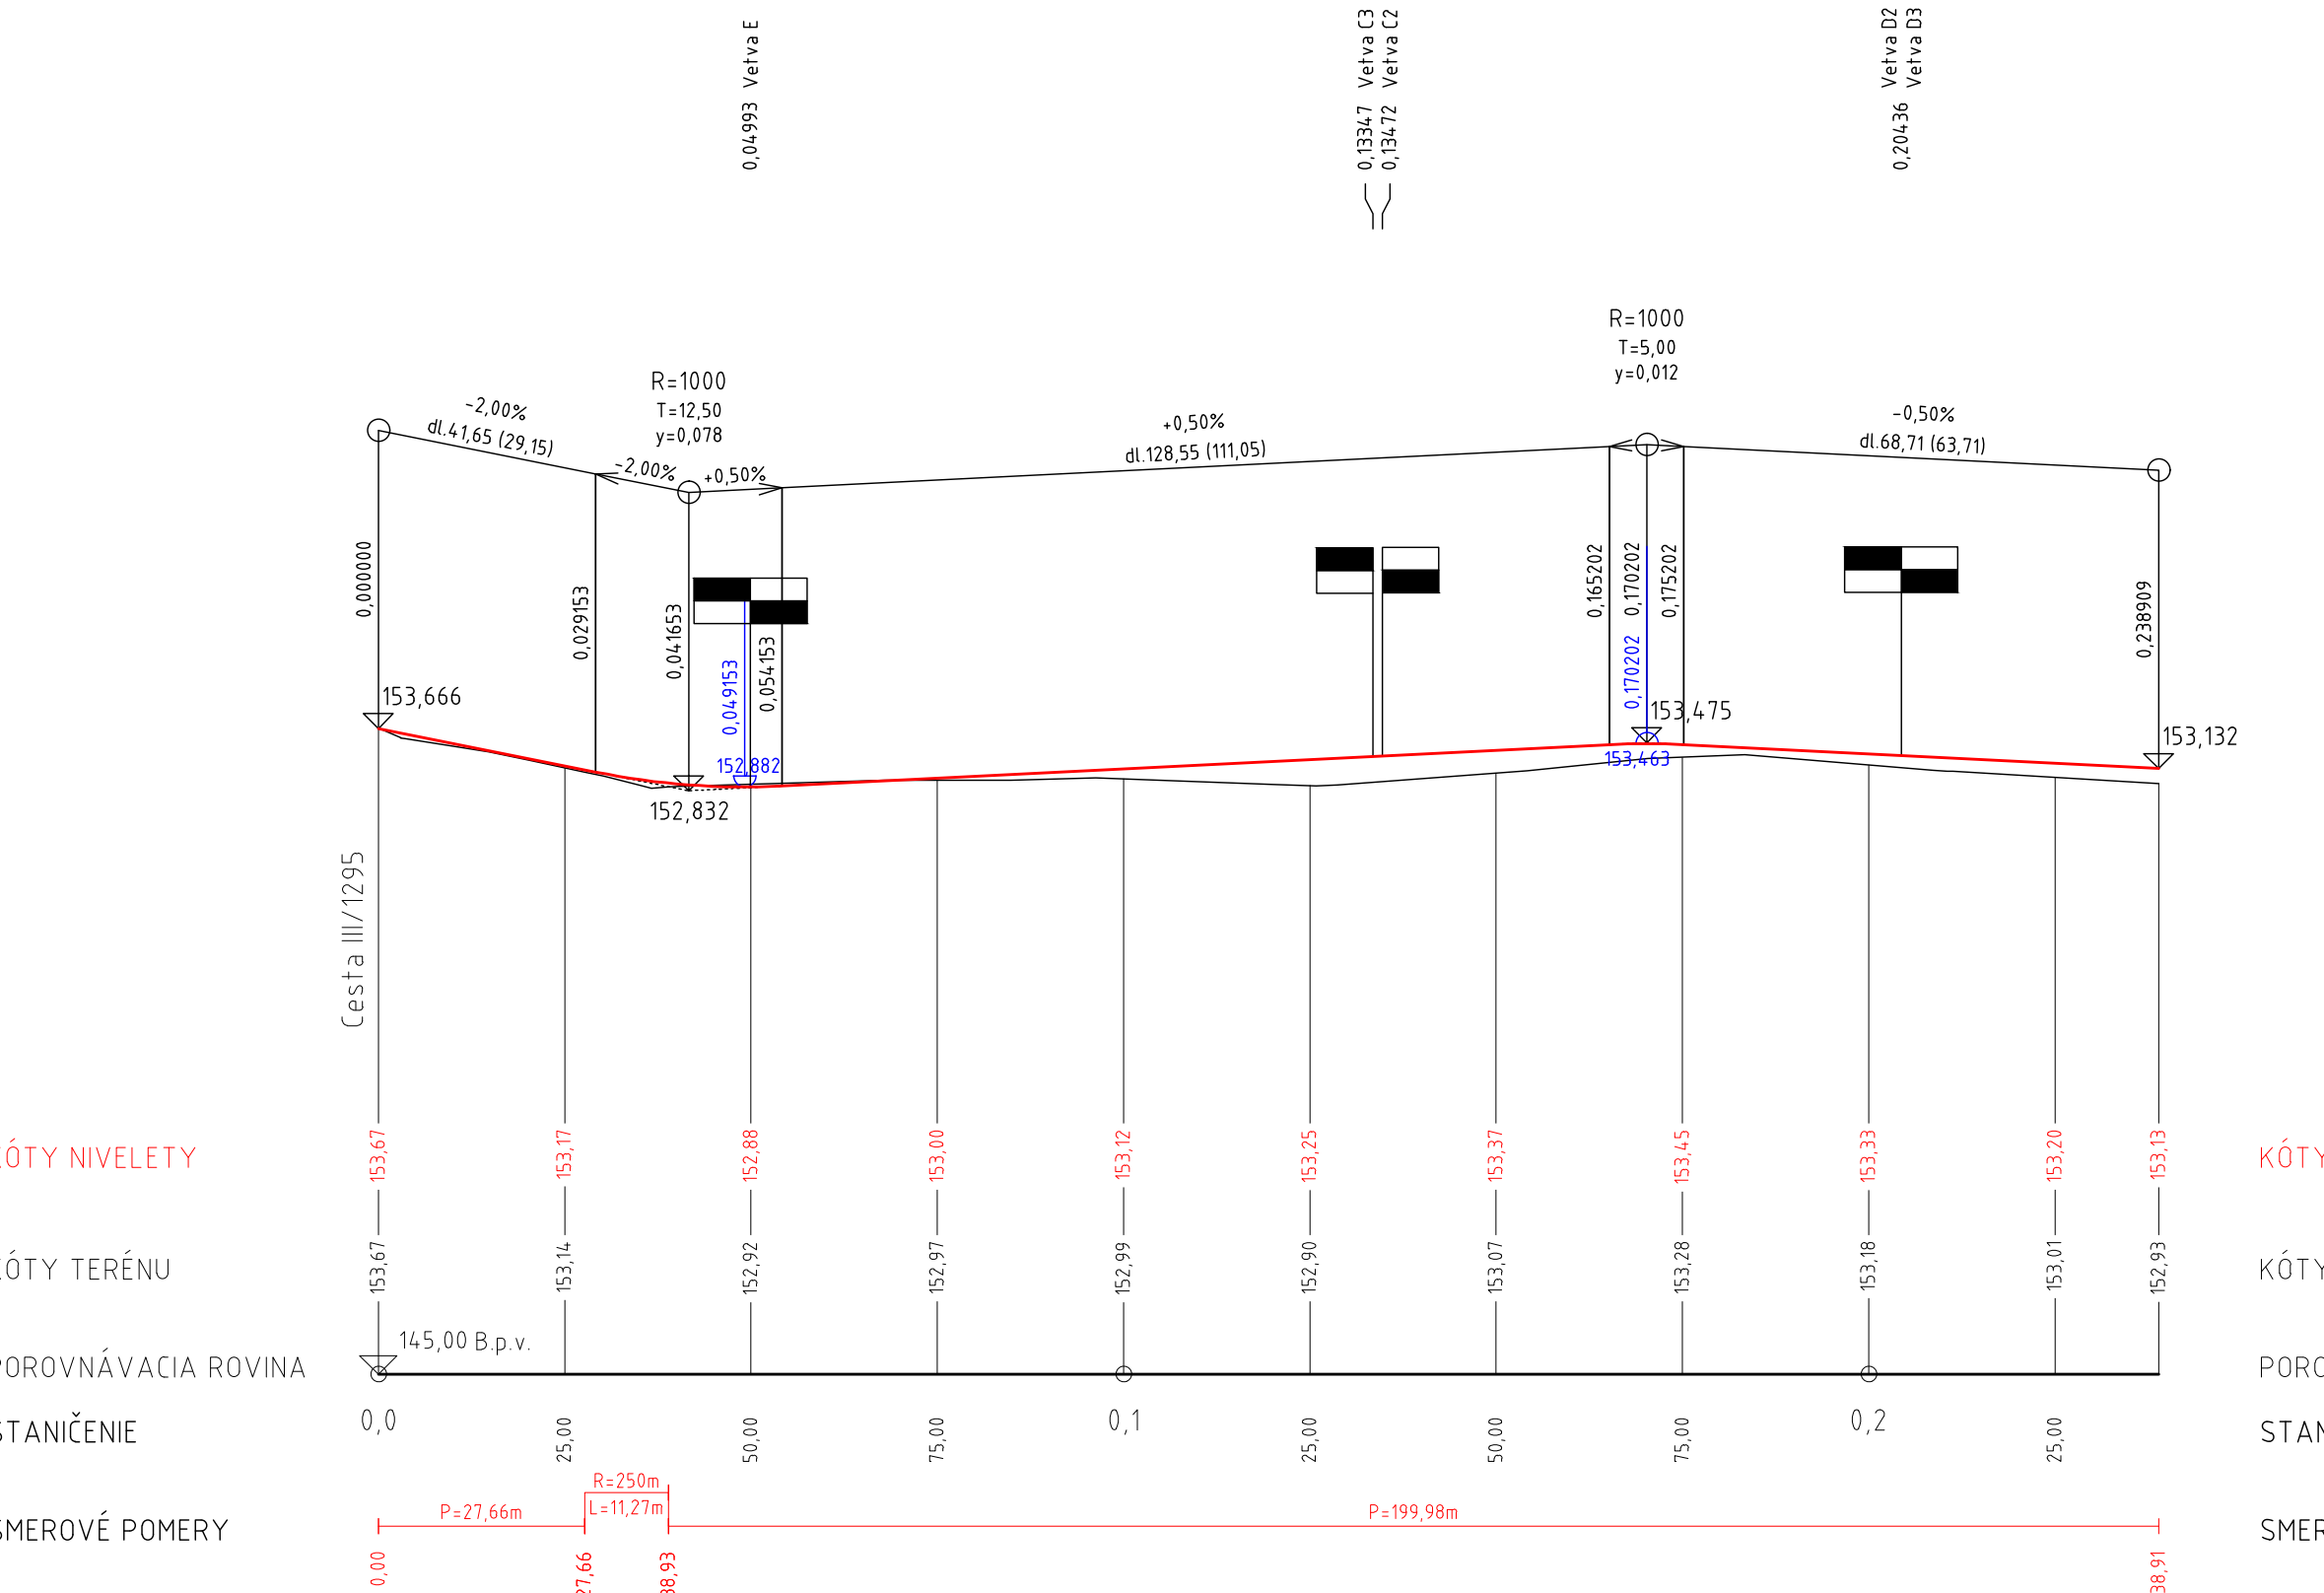


DRUH POVRCHU ÚZEMIA	Asfaltová cesta
KATASTRÁLNE ÚZEMIE	Orná pôda
OKRES	Trnava
KRAJ	Trnava
	Trnavský

Pozdĺžny profil B
M 1:1000/100

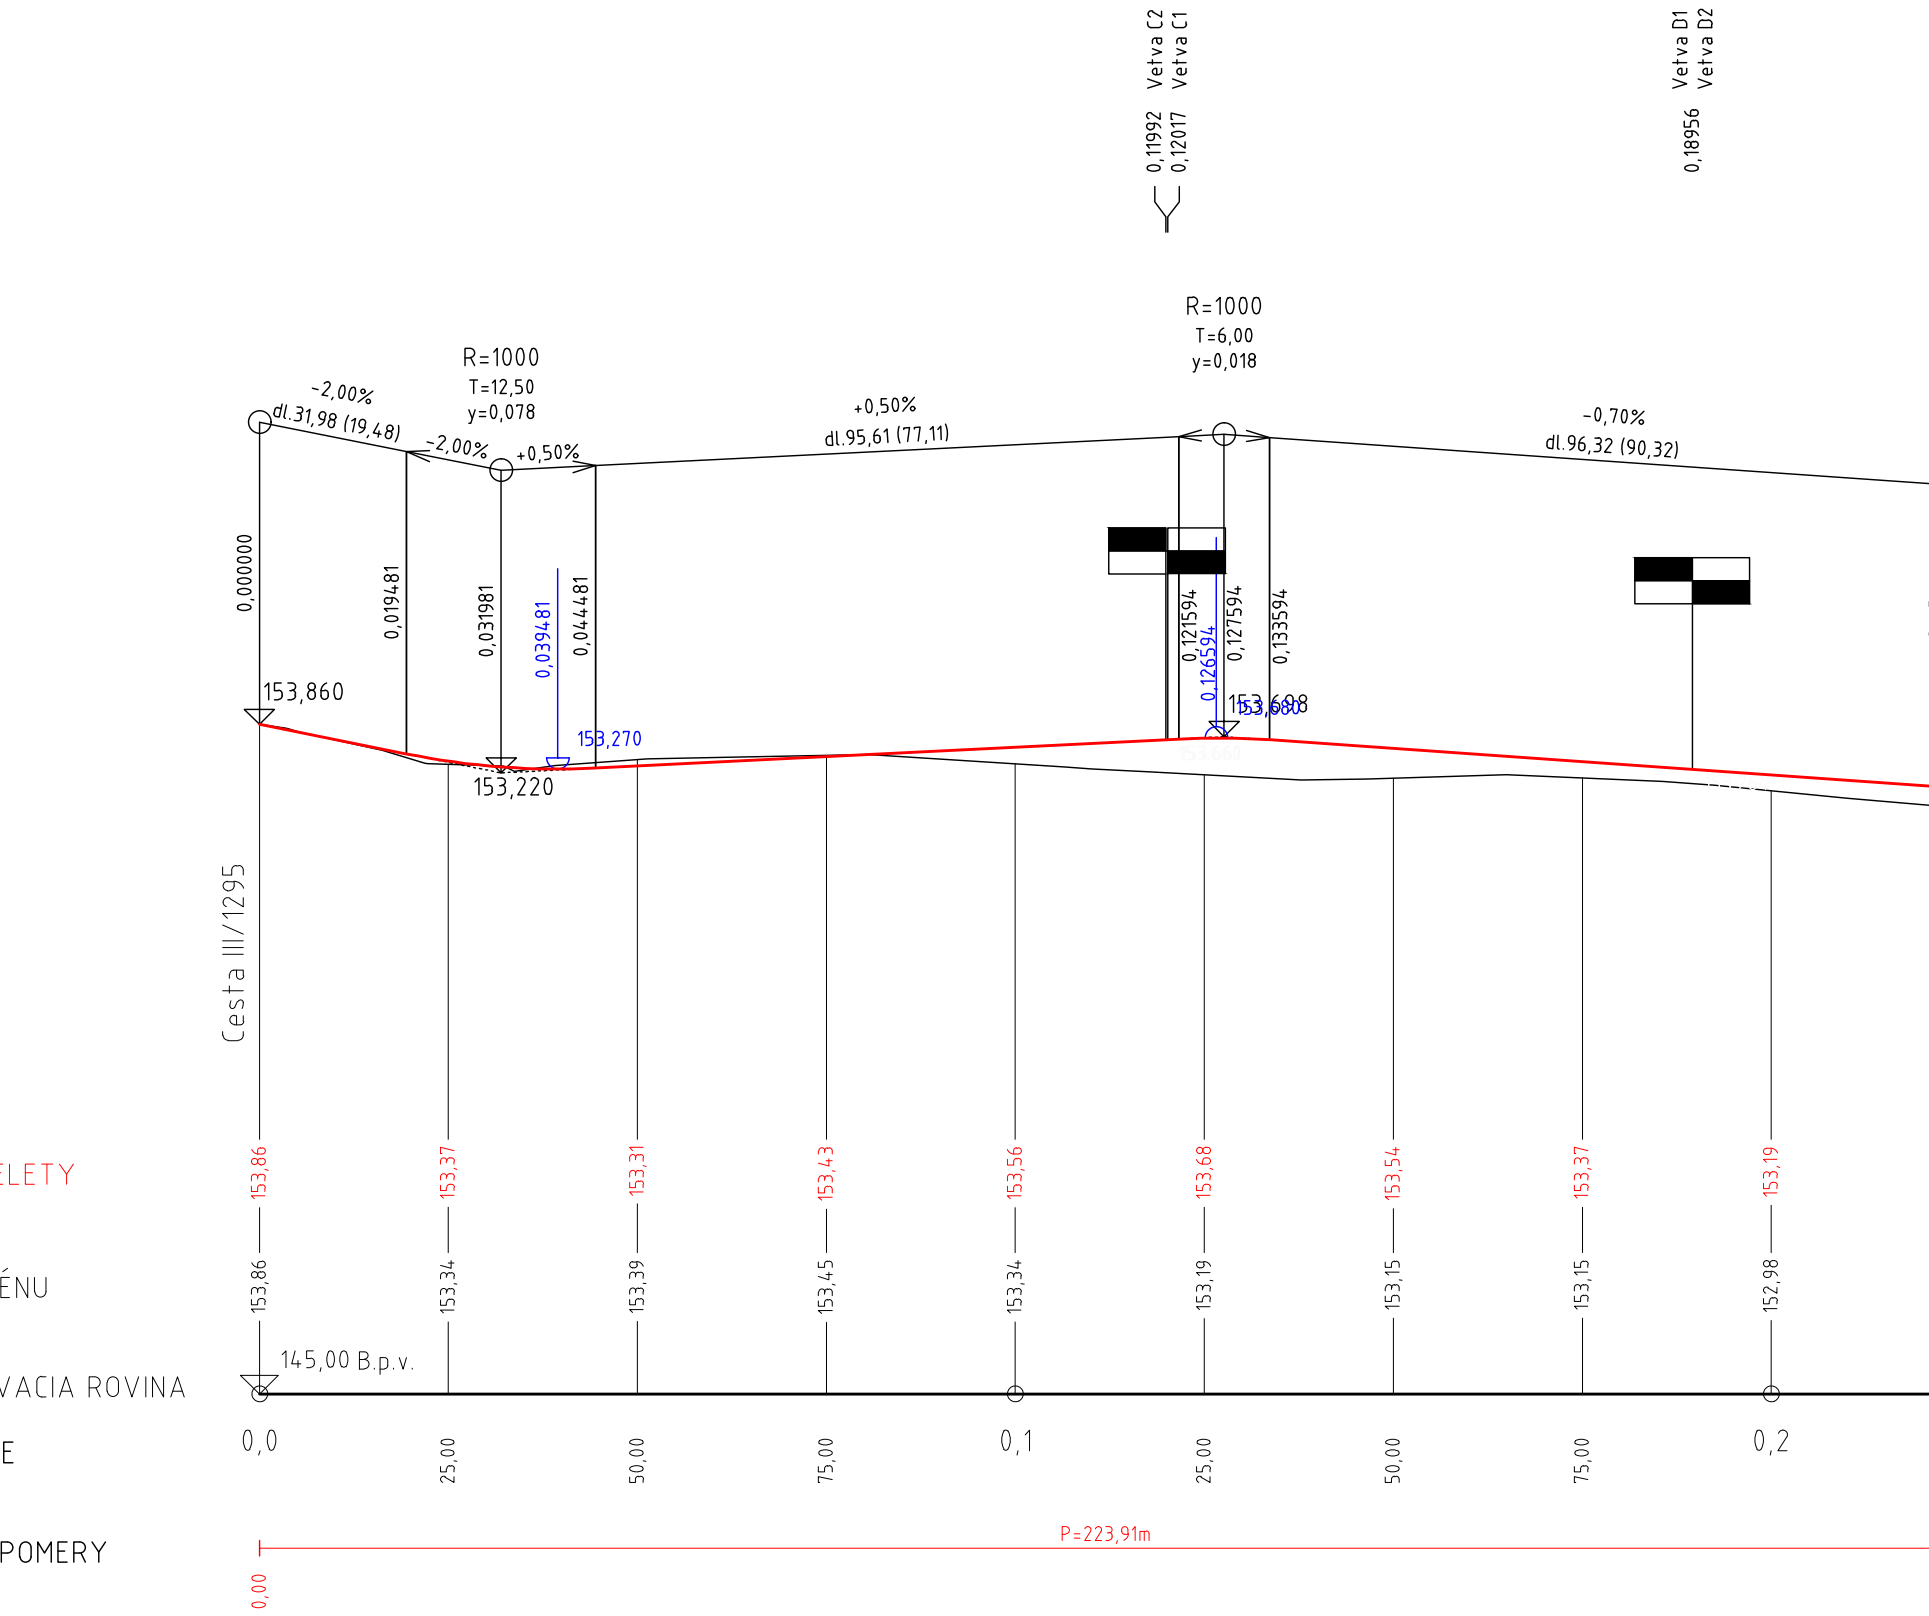


DRUH POVRCHU ÚZEMIA	Asfaltová cesta
KATASTRÁLNE ÚZEMIE	Orná pôda
OKRES	Trnava
KRAJ	Trnava
	Trnavský

Pozdĺžny profil C1
M 1:1000/100

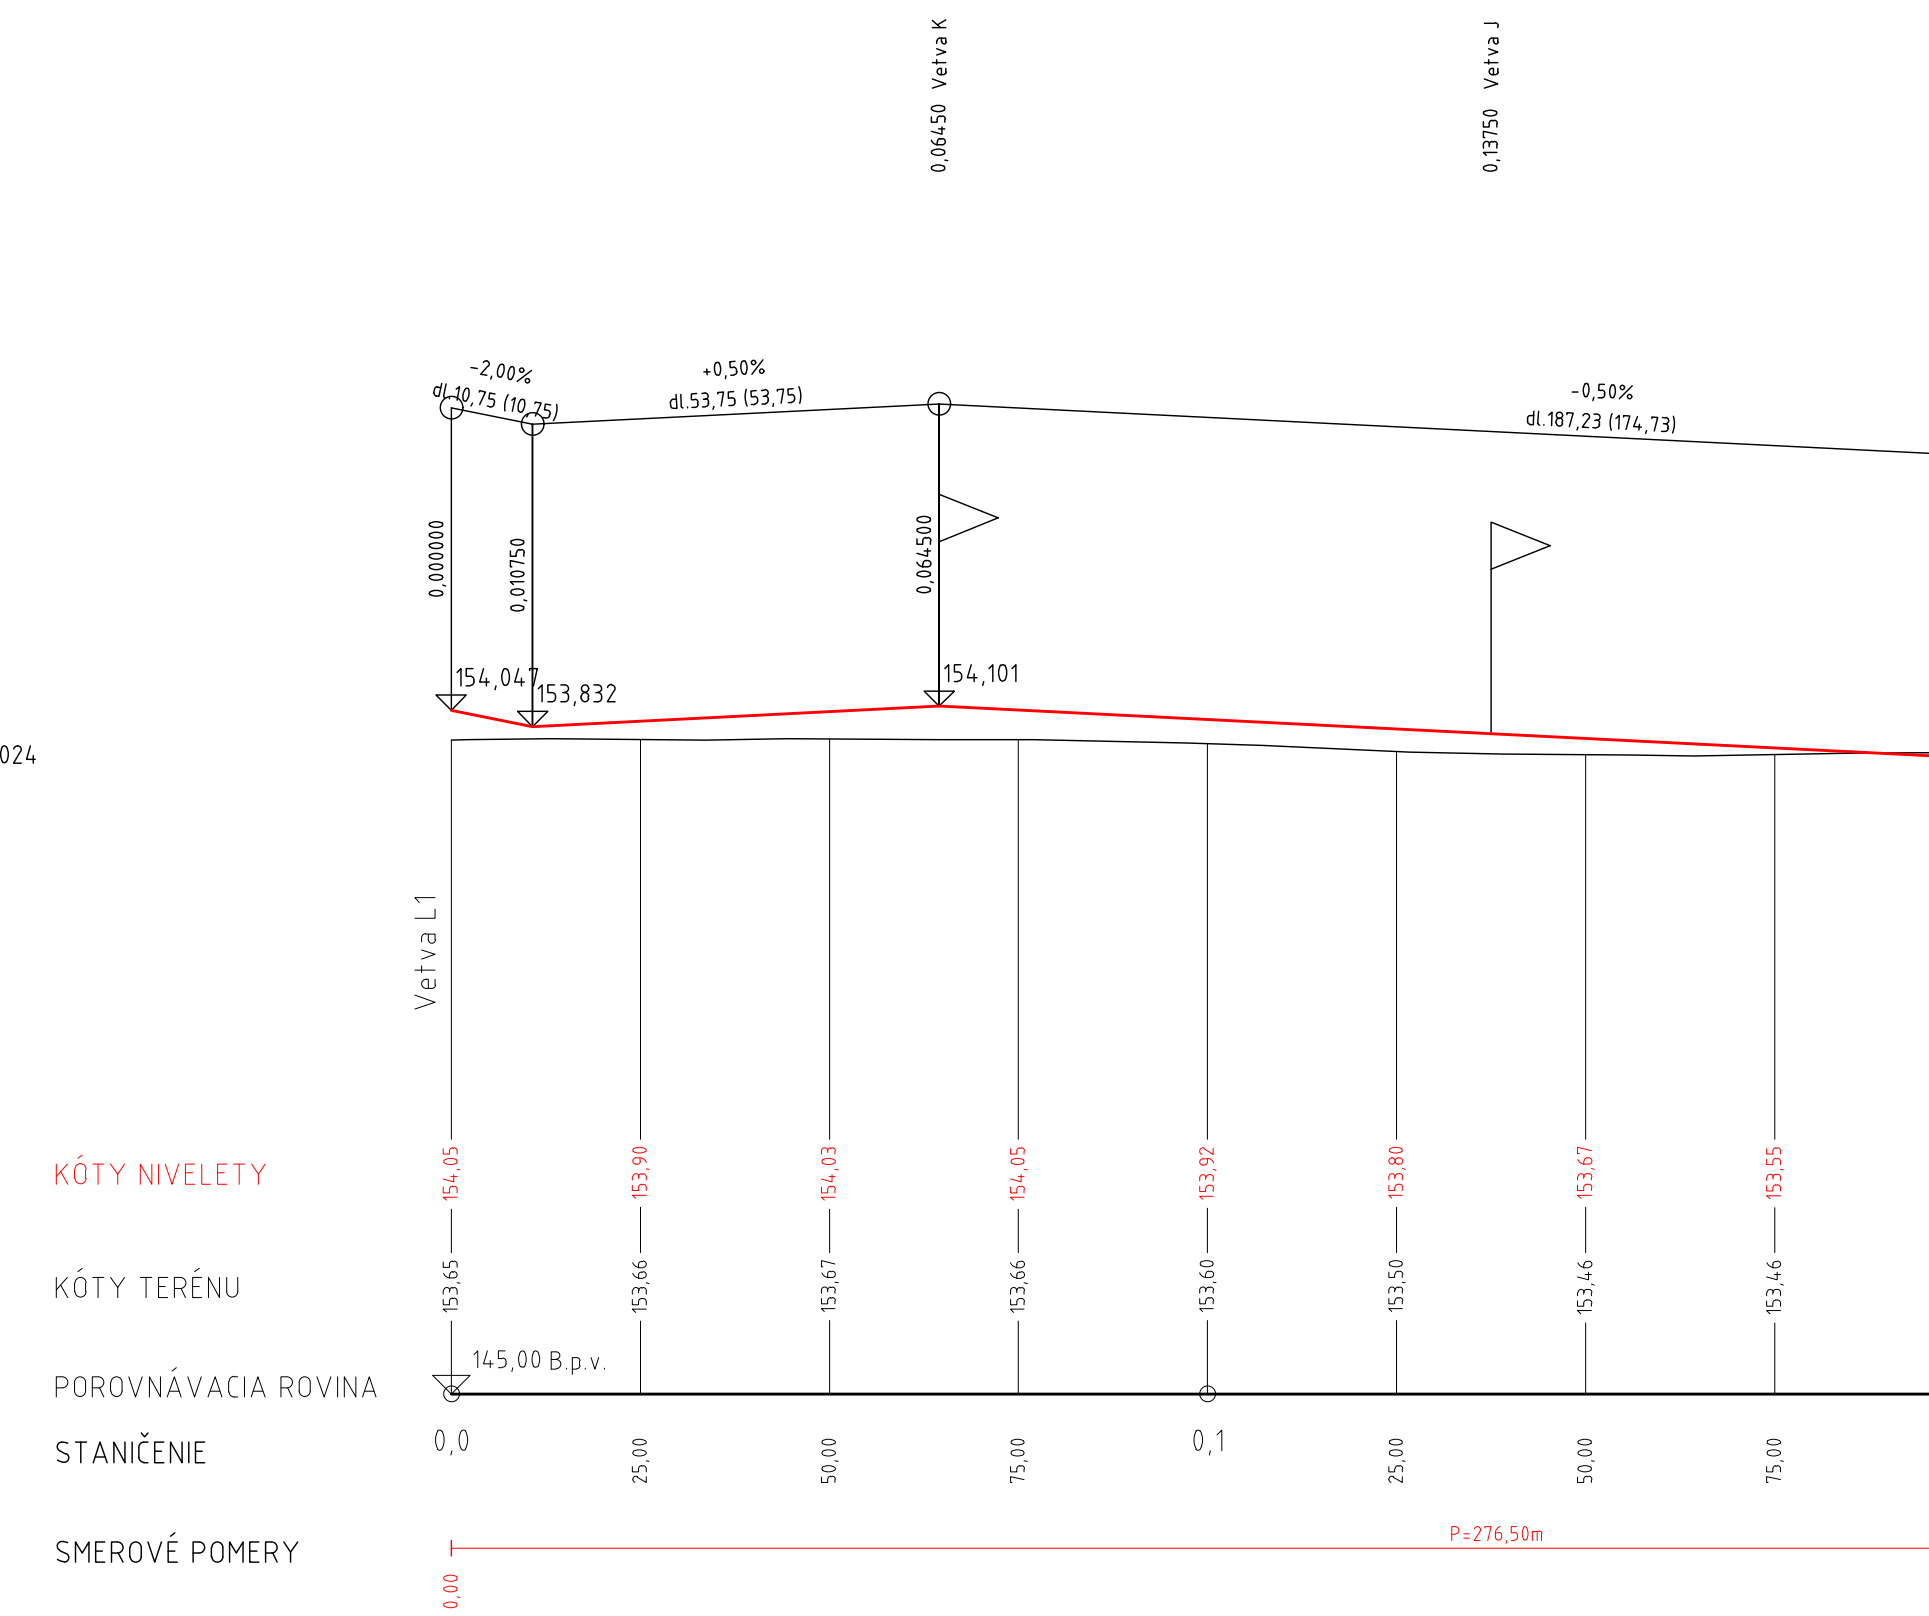


DRUH POVRCHU ÚZEMIA	Asfaltová cesta
KATASTRÁLNE ÚZEMIE	Orná pôda
OKRES	Trnava
KRAJ	Trnava
	Trnavský

Pozdĺžny profil C2
M 1:1000/100

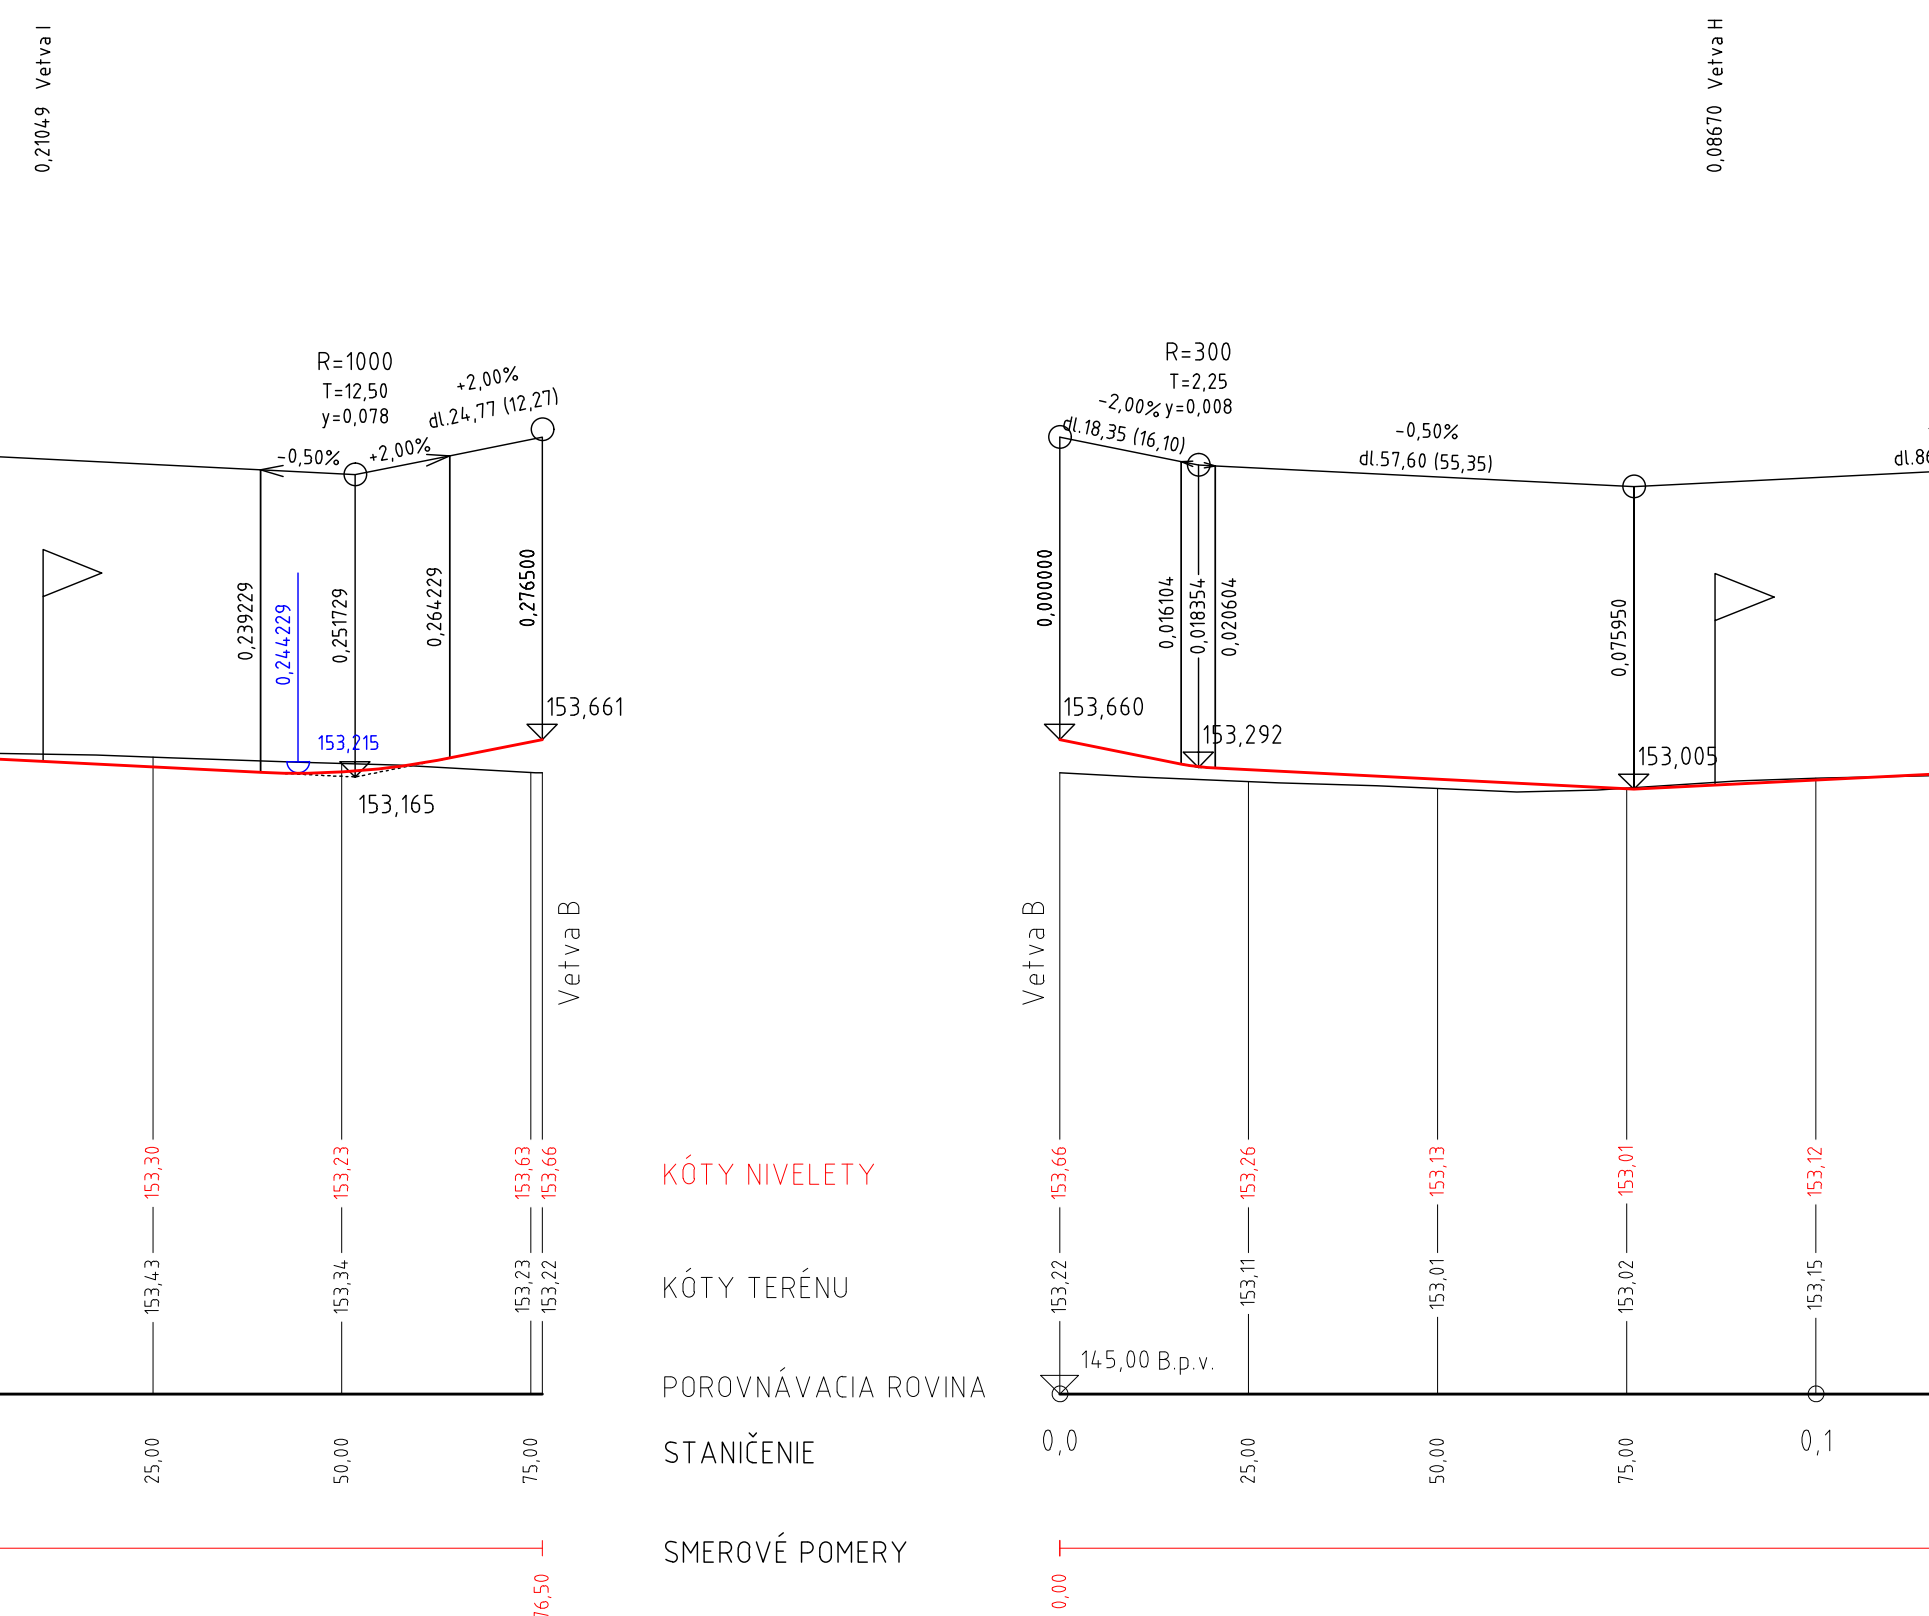


DRUH POVRCHU ÚZEMIA	Asfaltová cesta
KATASTRÁLNE ÚZEMIE	Orná pôda
OKRES	Trnava
KRAJ	Trnava
	Trnavský


Pozdĺžny profil C3
M 1:1000/100

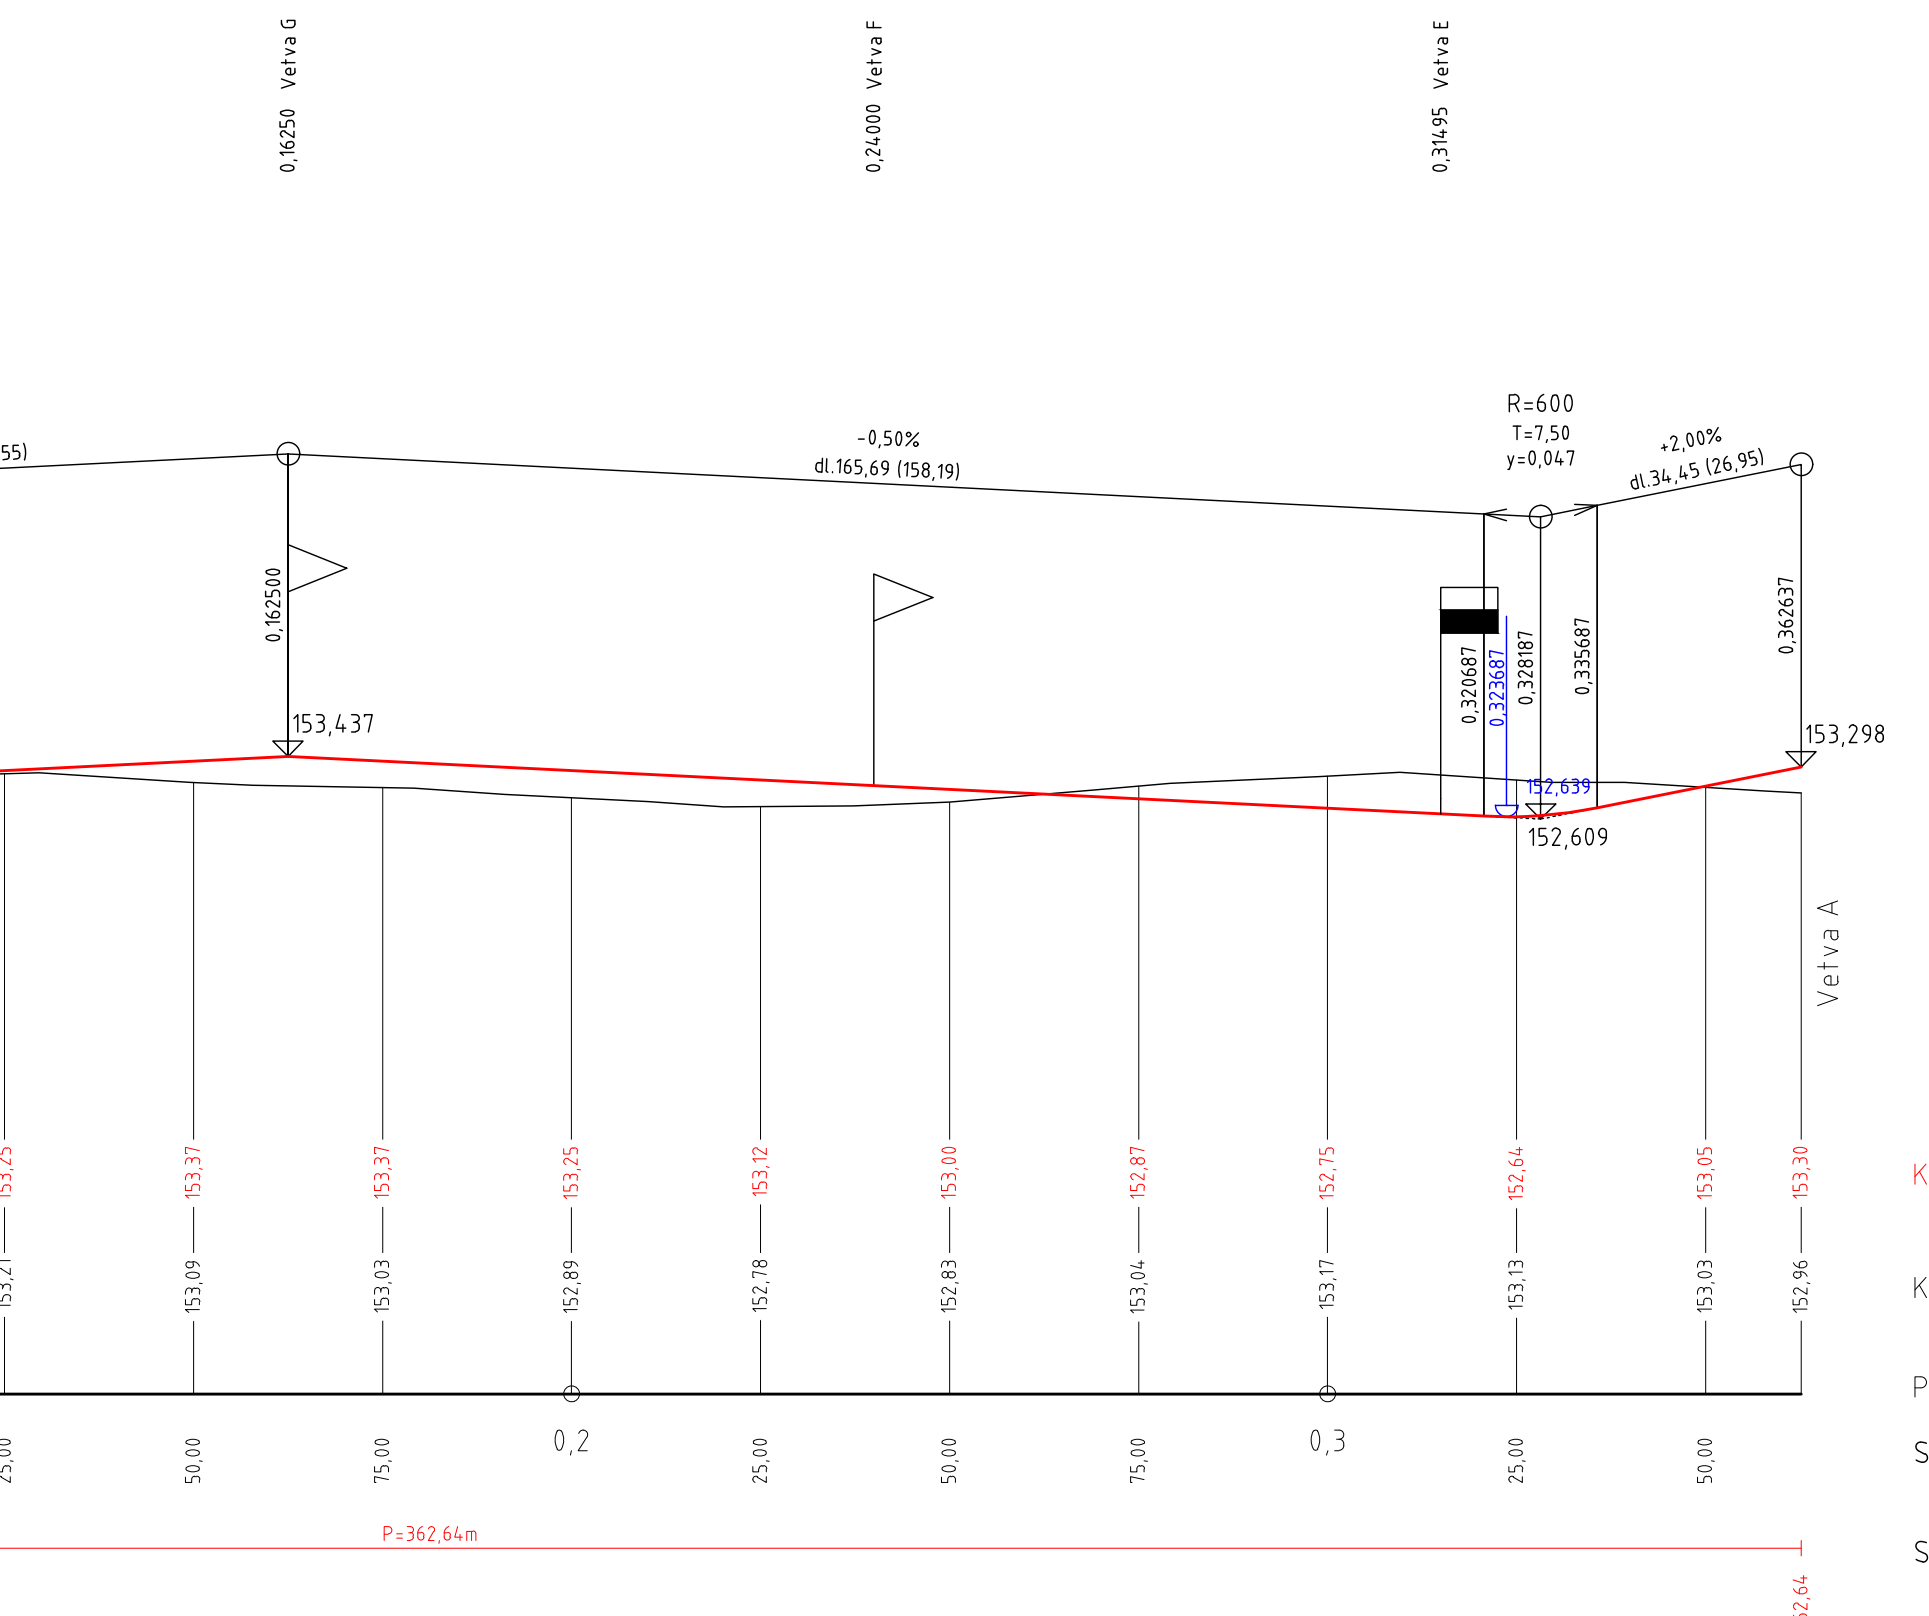

DRUH POVRCHU ÚZEMIA	Asfaltová cesta
KATASTRÁLNE ÚZEMIE	Orná pôda
OKRES	Trnava
KRAJ	Trnava
	Trnavský

Pozdĺžny profil C3
M 1:1000/100

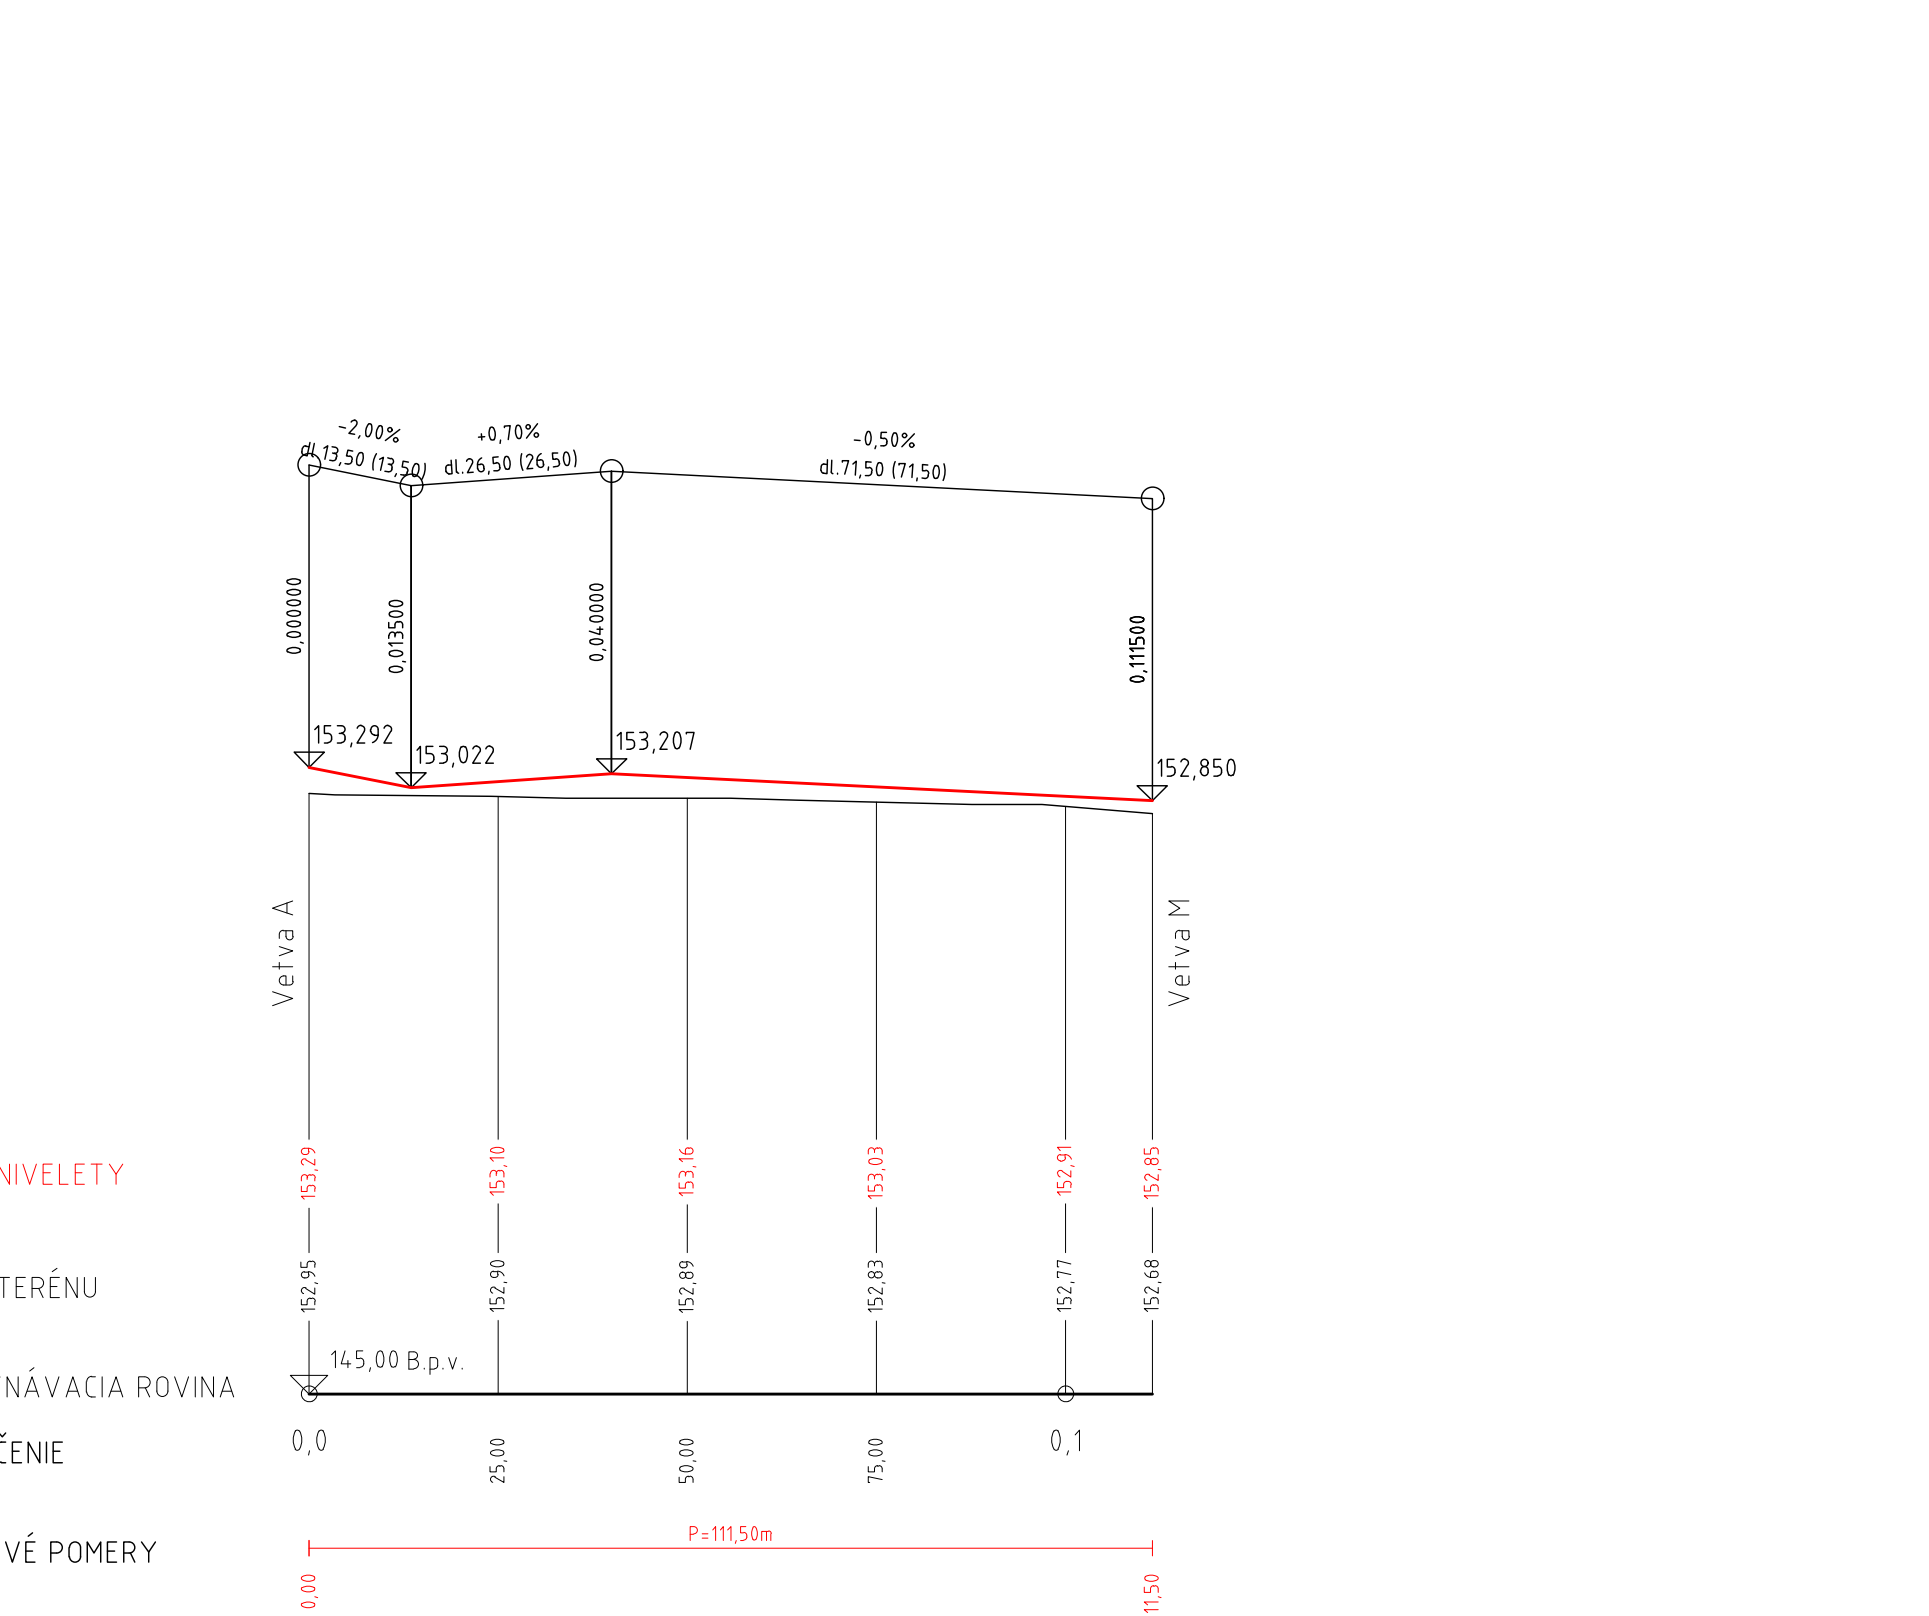

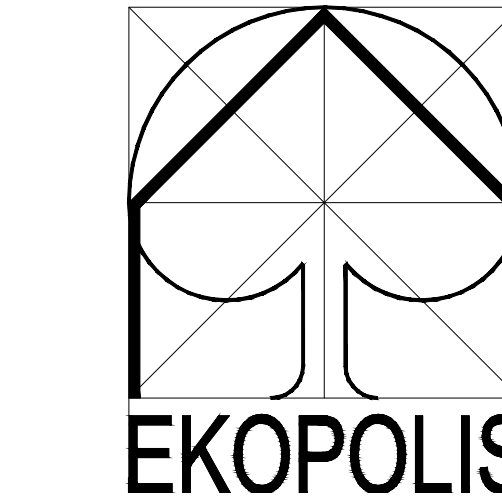

EKOPOLIS - Ateliér architektúry, urbanizmu a územného plánovania	
Vajnorská 98/U, 831 04 Bratislava	
Tel.: 00421905 628 155 e-mail: zborn.ekopolis@chello.sk	
Názov úlohy:	Územný plán zóny
Obstarávateľ:	Mesto Trnava - Pri Orešiarskej ceste
Spracovateľ:	Ing.arch Peter Zborn, PhD.
Spolupracovník:	Ing. Malaj Košťál
SO 2:	Komunikácie a spevnené plochy
Zodp. projektant:	ViaCo, s.r.o., Ul. Duklianskych hrdinov, 651/47 Malacky
Názov výkresu:	Pozdĺžne profily
	Č.výkr.: B.03.2
	Mierka: 1:1000/100