


DRUH POVRCHU ÚZEMIA	Orná pôda
KATASTRÁLNE ÚZEMIE	Trnava
OKRES	Trnava
KRAJ	Trnavský

DRUH POVRCHU ÚZEMIA	Orná pôda
KATASTRÁLNE ÚZEMIE	Trnava
OKRES	Trnava
KRAJ	Trnavský

DRUH POVRCHU ÚZEMIA	Orná pôda
KATASTRÁLNE ÚZEMIE	Trnava
OKRES	Trnava
KRAJ	Trnavský

DRUH POVRCHU ÚZEMIA	Orná pôda
KATASTRÁLNE ÚZEMIE	Trnava
OKRES	Trnava
KRAJ	Trnavský


Pozdĺžny profil D1
M 1:1000/100

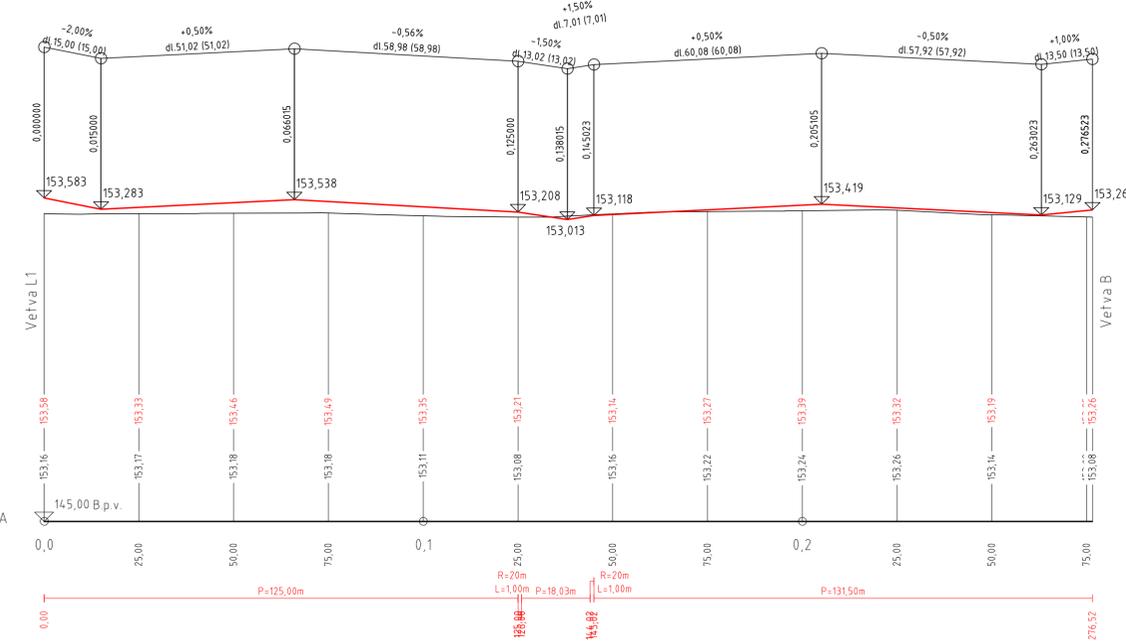


Pozdĺžny profil D2
M 1:1000/100



Pozdĺžny profil D3
M 1:1000/100

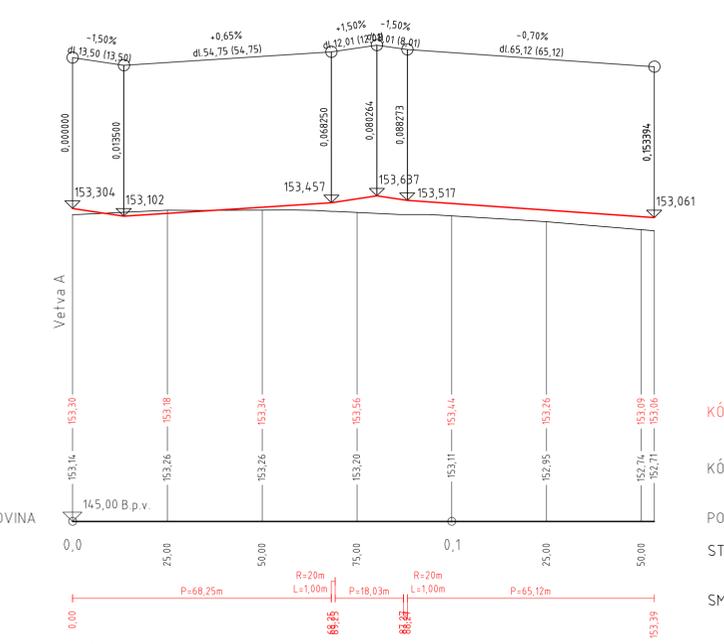

Pozdĺžny profil E
M 1:1000/100

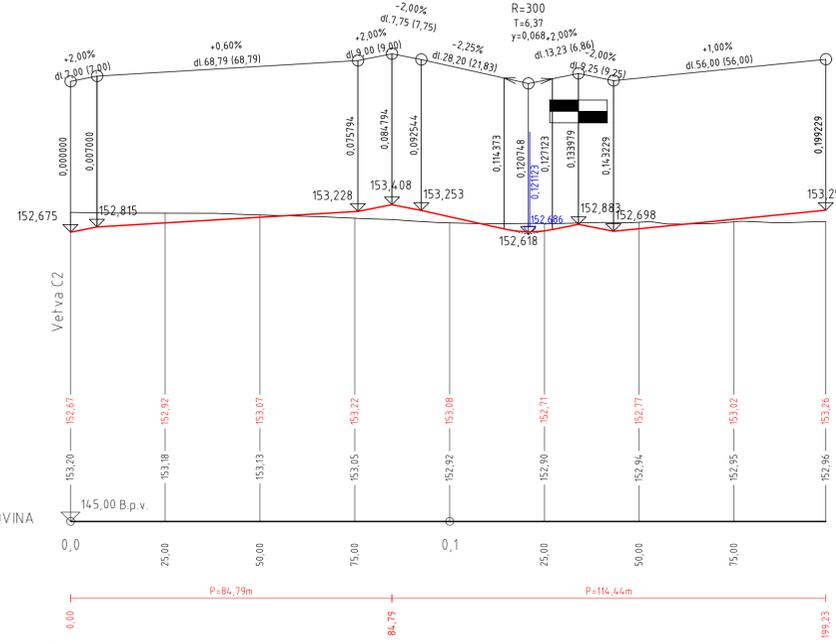

KÓTY NIVELETY

KÓTY TERÉNU

POROVNÁVACIA ROVINA

STANIČENIE

SMEROVÉ POMERY

KÓTY NIVELETY

KÓTY TERÉNU

POROVNÁVACIA ROVINA

STANIČENIE

SMEROVÉ POMERY

KÓTY NIVELETY

KÓTY TERÉNU

POROVNÁVACIA ROVINA

STANIČENIE

SMEROVÉ POMERY


KÓTY NIVELETY

KÓTY TERÉNU

POROVNÁVACIA ROVINA

STANIČENIE

SMEROVÉ POMERY

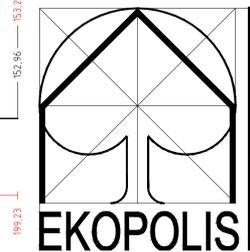

EKOPOLIS - Ateliér architektúry, urbanizmu a územného plánovania			
Vajnorská 98/U, 831 04 Bratislava			
Tel.: 00421905 628 155		e-mail: zibrin.ekopolis@chello.sk	
Názov ulohy:	Územný plán zóny Obytná zóna Trnava - Pri Orešianskej ceste	Dátum: 08/2024	
Obstarávateľ:	Mesto Trnava, Mestský úrad, Trhová 3, Trnava		
Spracovateľ:	Ing.arch Peter Zibrin, PhD.		
Spolupráca:	about architecture, s.r.o.		
SO 2:	Komunikácie a spevnené plochy		
Zodp. projektant:	Ing. Matej Košťál		
ViaCo, s.r.o., Ul. Duklianskych hrdinov, 651/47 Malacky			
Názov výkresu:	Pozdĺžne profily Vetry D1 - E	Č.výkr.: B.03.3	Mierka: 1:1000/100