



Křižovatka "Cesta III/1295 x Vetva A"

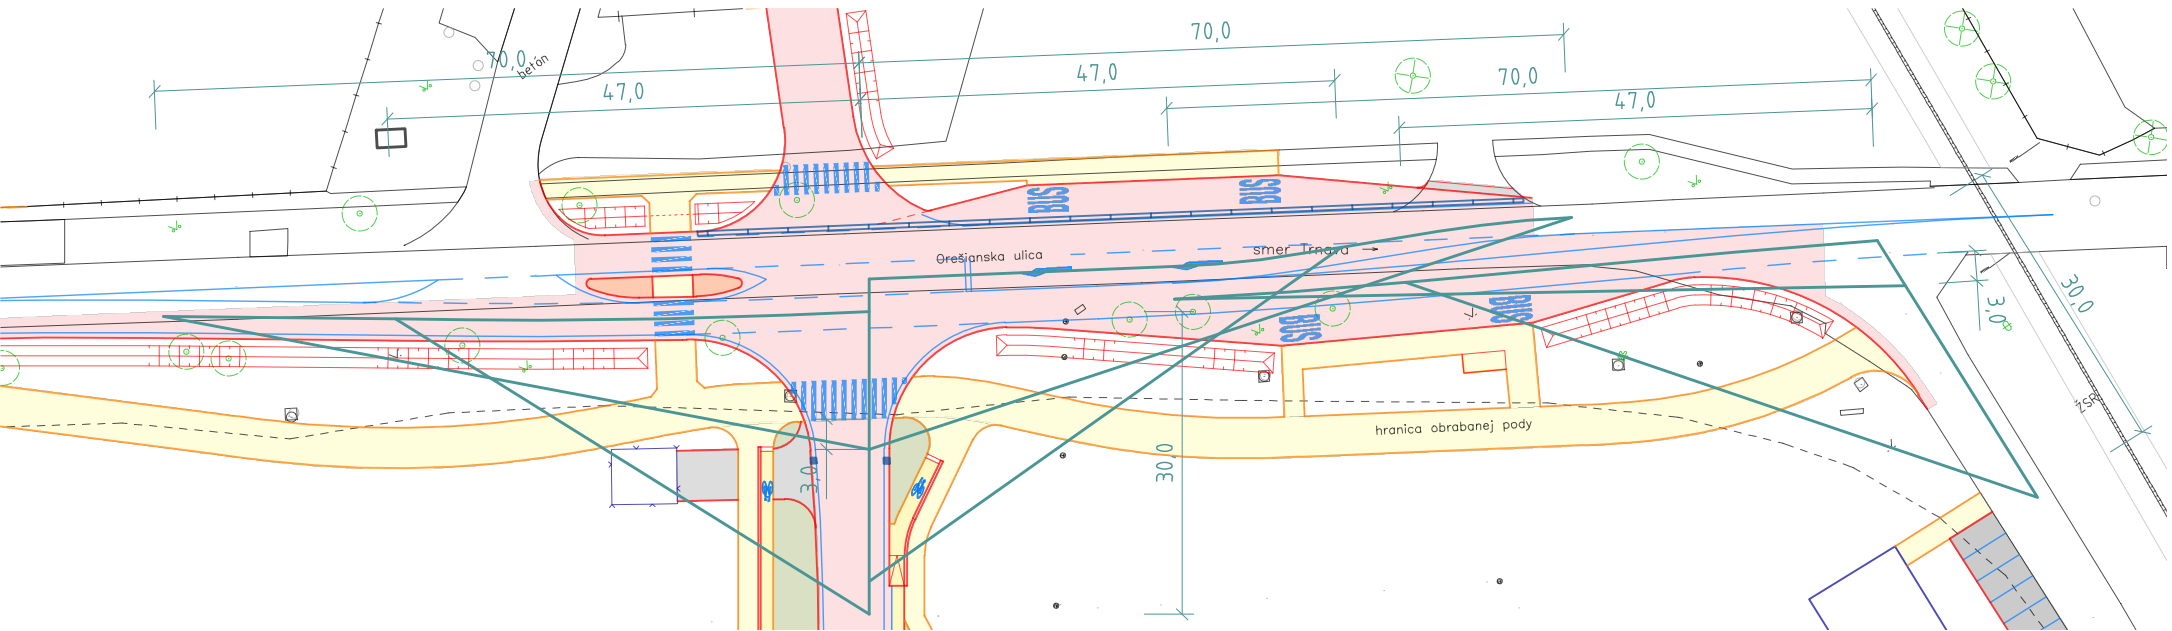

Křižovatka "Cesta III/1295 x Vetva B"

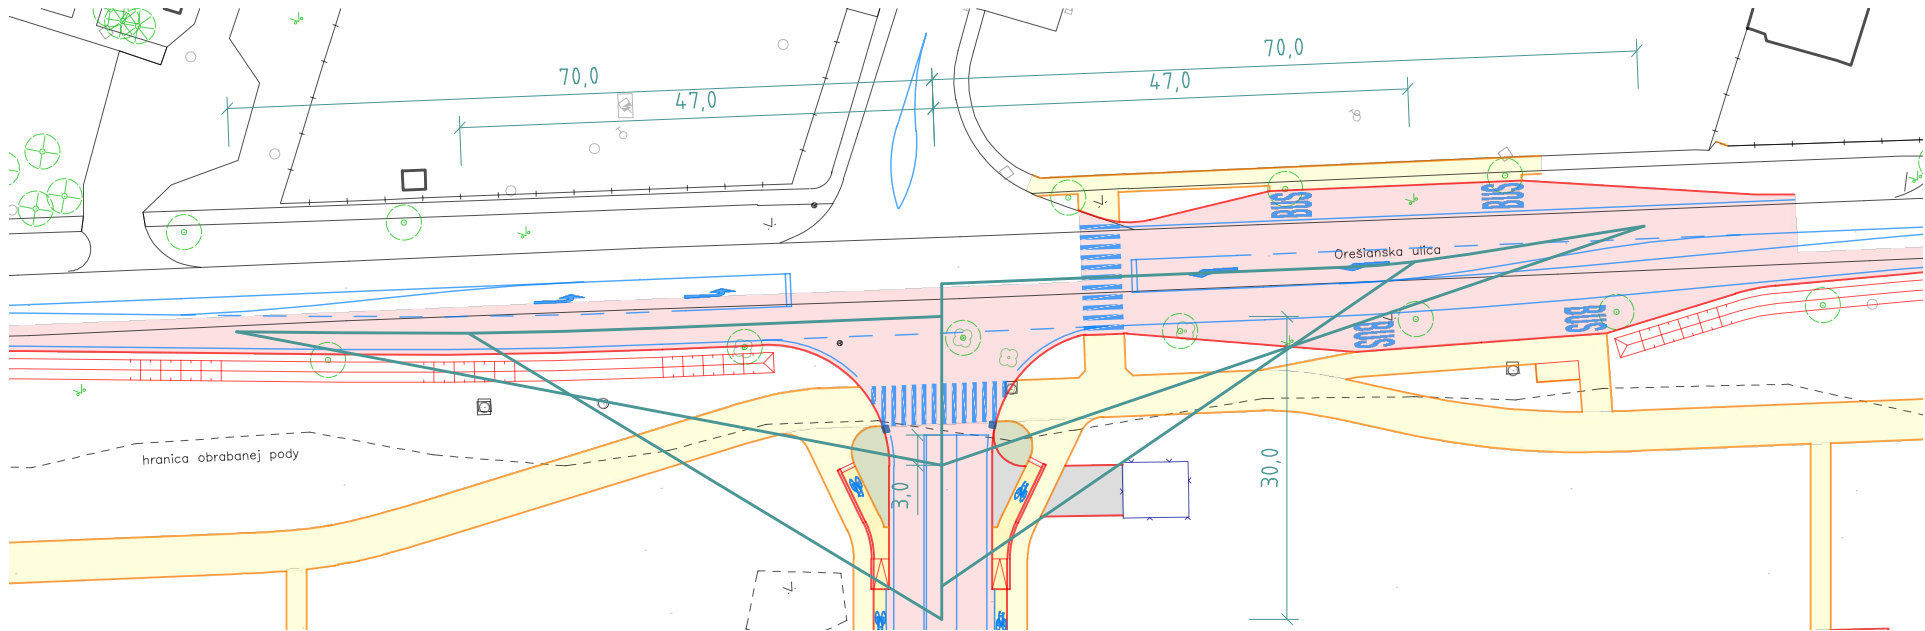


POZNÁMKA


V riešenom stupni sa uvažuje, že vnútorné komunikácie budú dopravným značením označené ako zóna 30. Jazdná (návrhová) rýchlosť na vnútorných komunikáciách je uvažovaná na úrovni $v_n = 30 \text{ km/h}$, okrem napojenia na cestu III/1295, kde sa uvažuje $v_n = 50 \text{ km/h}$.

V zmysle v súčasnosti platnej normy STN 73 6110 sa na miestnych komunikáciách posudzuje len rozhľad z polohy 3 m (resp. 5 m pri umiestnení cyklistickej infraštruktúry) pred priebežným jazdným pruhom. Preverenie rozhľadu pre voľbu medzi DZ č. 201 alebo 202 bude súčasťou ďalších stupňov projektovej prípravy.


Křižovatka "Vetva A x Vetva C"
Rozhľad na vozidlo s prednosťou v jazde

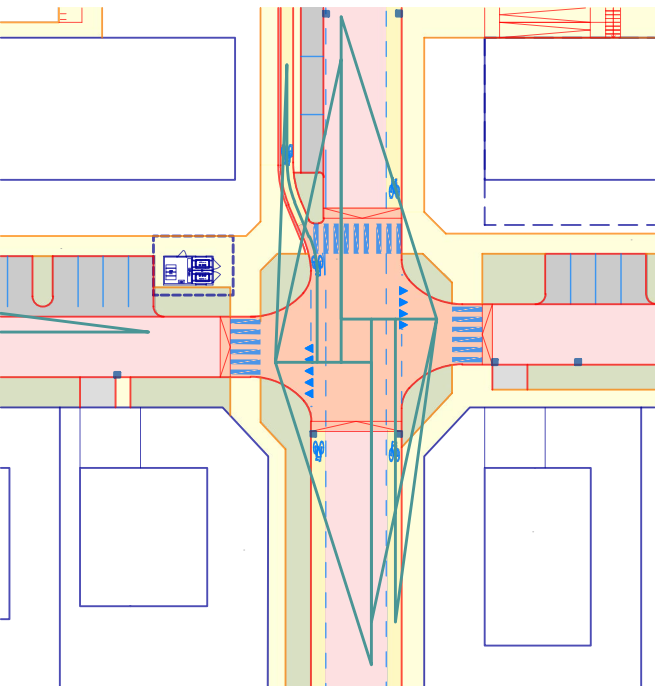


Rozhľad na prekážku

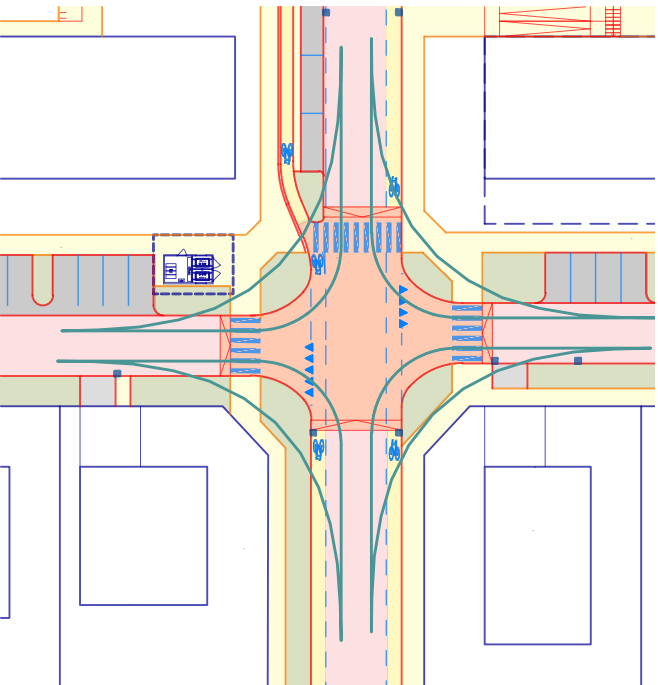


Křižovatka "Vetva A x Vetva D"
Rozhľad na vozidlo s prednosťou v jazde

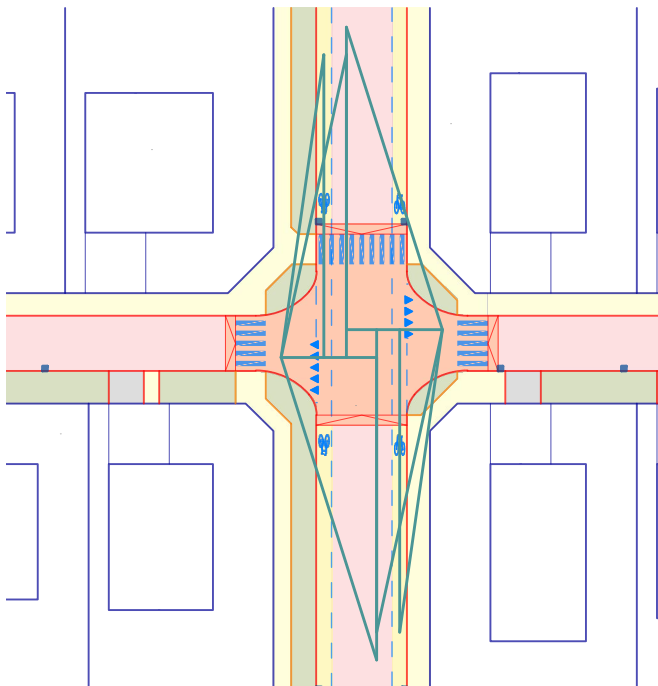


Rozhľad na prekážku

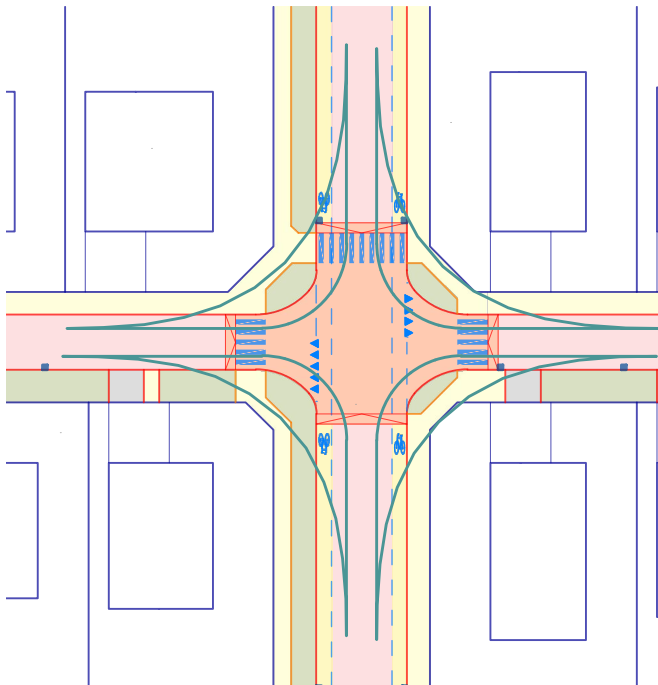


Křižovatka "Vetva A x Vetva D"
Rozhľad na vozidlo s prednosťou v jazde

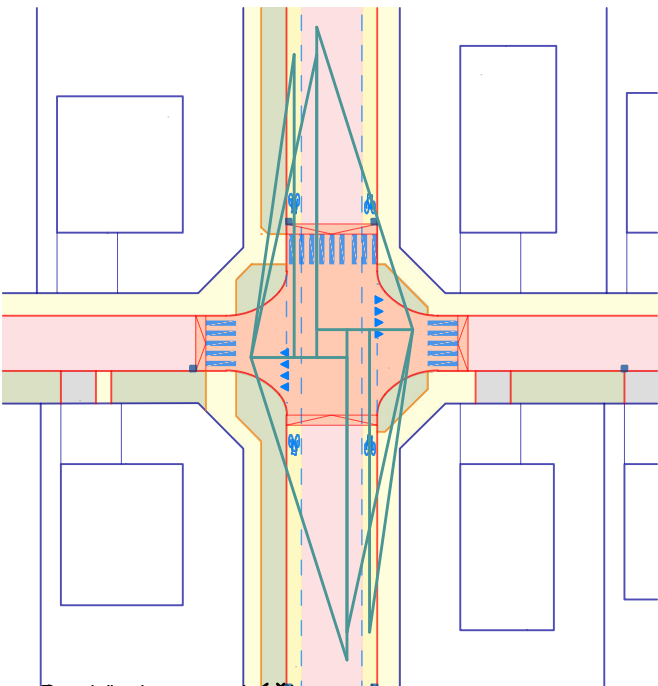


Rozhľad na prekážku

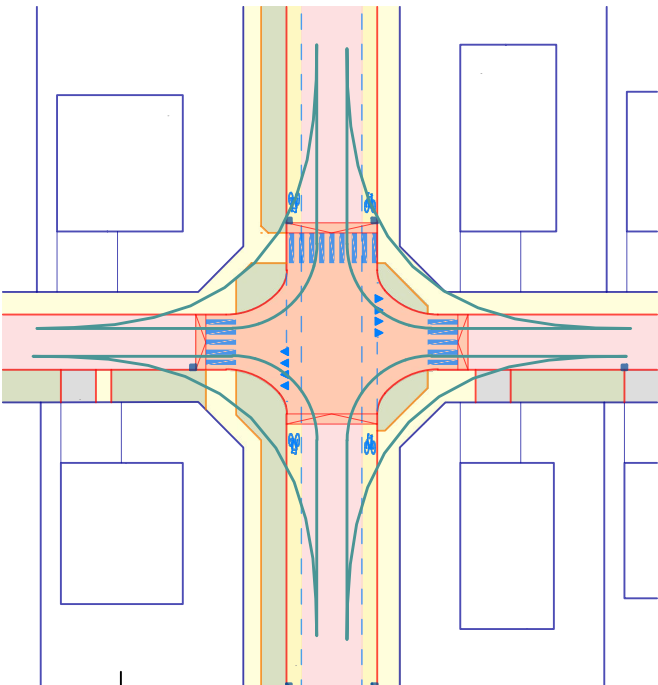

Křižovatka "Vetva B x Vetva C"
Rozhľad na vozidlo s prednosťou v jazde

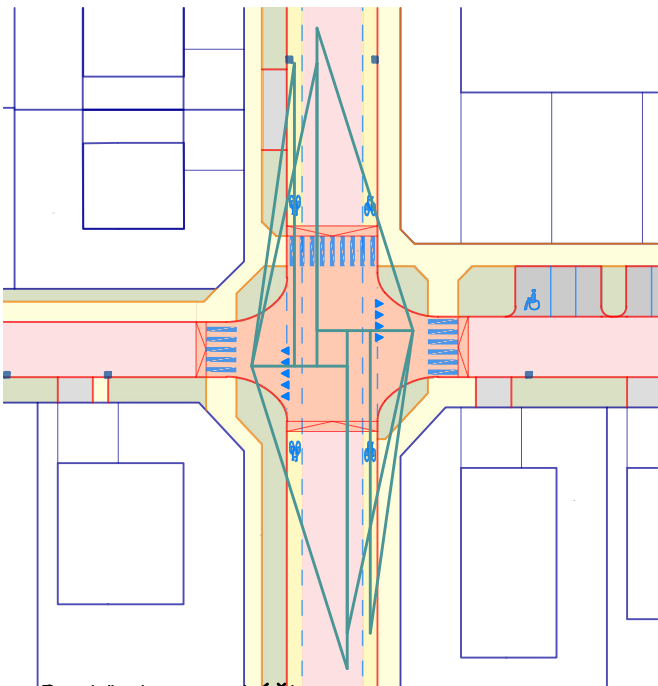

Rozhľad na prekážku

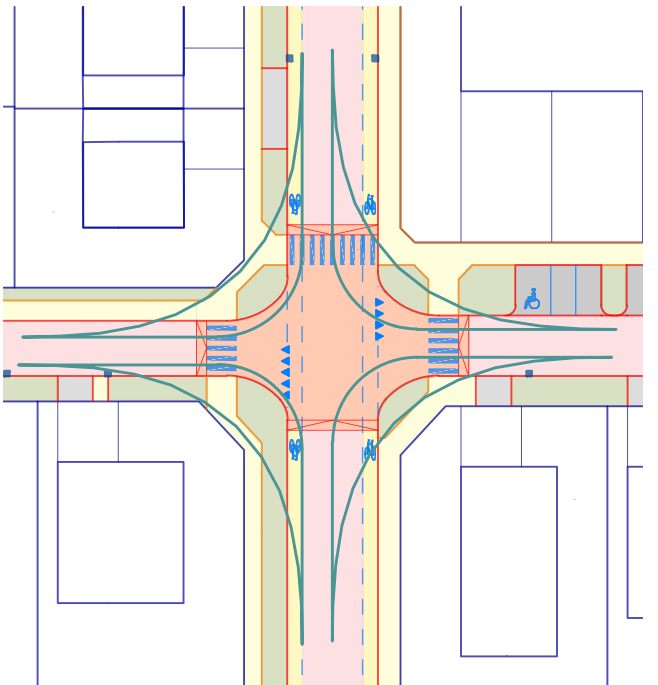

Křižovatka "Vetva A x Vetva E"
Rozhľad na vozidlo s prednosťou v jazde Rozhľad na prekážku



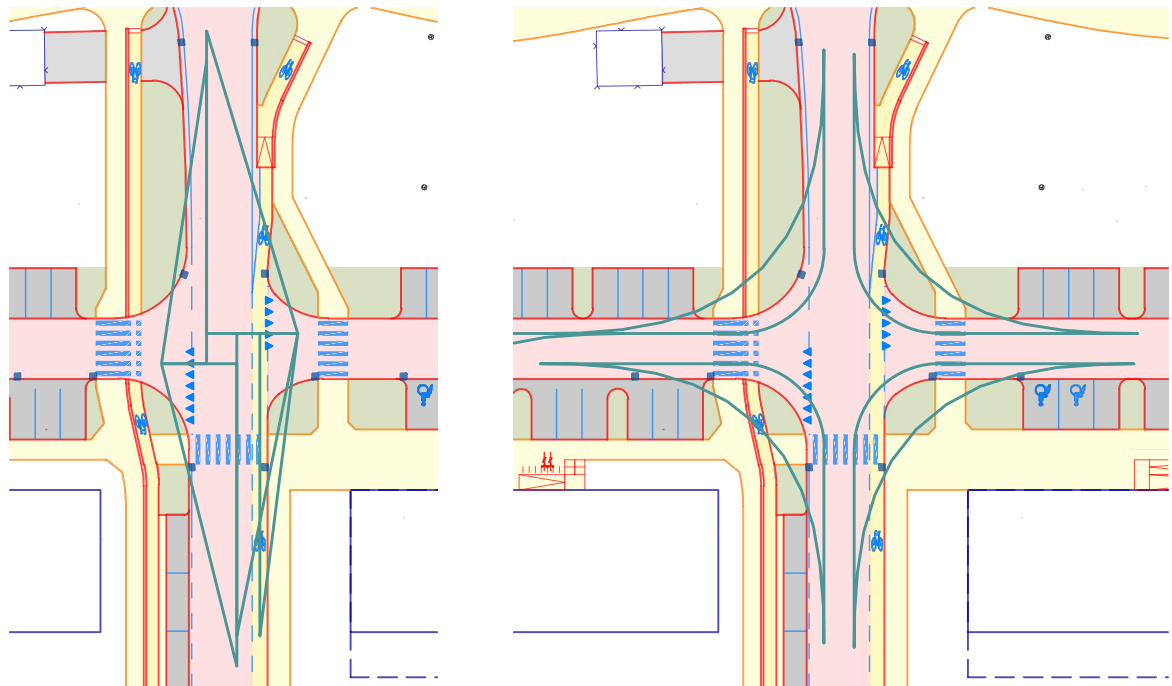


Schéma rozhľadových polí v križovatkách vetiev

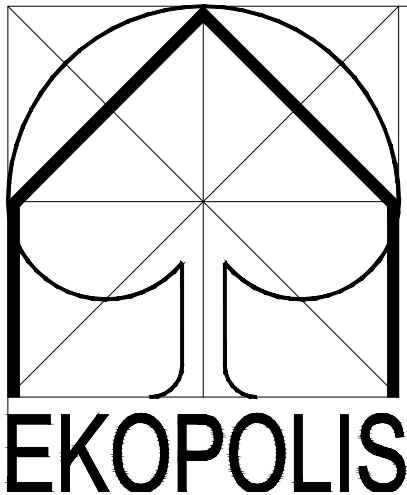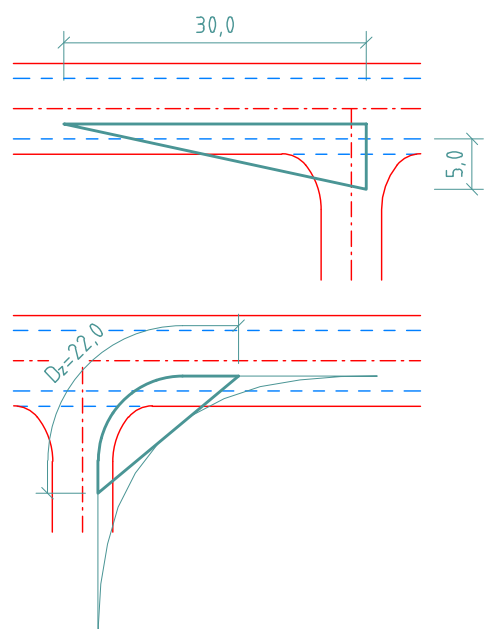

EKOPOLIS - Ateliér architektúry, urbanizmu a územného plánovania Vajnorská 98/J, 831 04 Bratislava Tel.: 00421905 628 155 e-mail: zibrin.ekopolis@chello.sk			
Názov úlohy:	Územný plán zóny Obytná zóna Trnava - Pri Orešianskej ceste		
Obstarávateľ:	Mesto Trnava, Mestský úrad, Trhová 3, Trnava	Dátum: 08/2024	
Spracovateľ:	Ing.arch Peter Zibrin, PhD.		
Spolupráca:	about architecture, s.r.o.		
SO 2:	Komunikácie a spevnené plochy		
Zodp. projektant:	Ing. Matej Košťál ViaCo, s.r.o., Ul. Duklianskych hrdinov, 651/47 Malacky		
Názov výkresu:	Rozhľady v križovatkách	Č.výkr.: B.03.6	Mierka: 1:750