






|      |                   |                     |
|------|-------------------|---------------------|
| A.01 | byt 2i            | 52,39m <sup>2</sup> |
| A.02 | byt 2i            | 49,94m <sup>2</sup> |
| A.03 | byt 2i            | 51,03m <sup>2</sup> |
| A.04 | byt 2i            | 49,94m <sup>2</sup> |
| R.01 | obchodný priestor | 67,29m <sup>2</sup> |

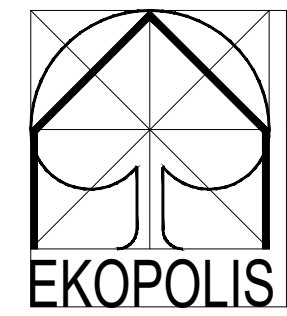


|   |   |  |                    |
|---|---|--|--------------------|
| EKOPOLIS - Ateliér architektúry, urbanizmu a územného plánovania<br>Vajnorská 98/J, 831 04 Bratislava<br>Tel.: 00421905 628 155 e-mail: zibrin.ekopolis@chello.sk |   |  |                    |
| Názov úlohy:   | Územný plán zóny<br>Obytná zóna Tmava - Pri Orešianskej ceste                                                                       |  |                    |
| Obstarávateľ:   | Mesto Tmava,<br>Mestský úrad, Trhová 3, Tmava                                                                                       |  | Dátum:<br>08/2024  |
| Spracovateľ:   | Ing. arch Peter Zibrin, PhD., autorizovaný architekt                                                                                |  |                    |
| Spolupráca:   | about architecture, s.r.o.<br>Ing. arch Pavol Zibrin, autorizovaný architekt<br>Ing. Róbert Donoval, autorizovaný stavebný inžinier |  |                    |
| Názov výkresu:   | Pôdorys 1NP, BD A   |  | Č. výkrs.:<br>D.01 |
|   |   |  | Mierka:<br>1:100   |

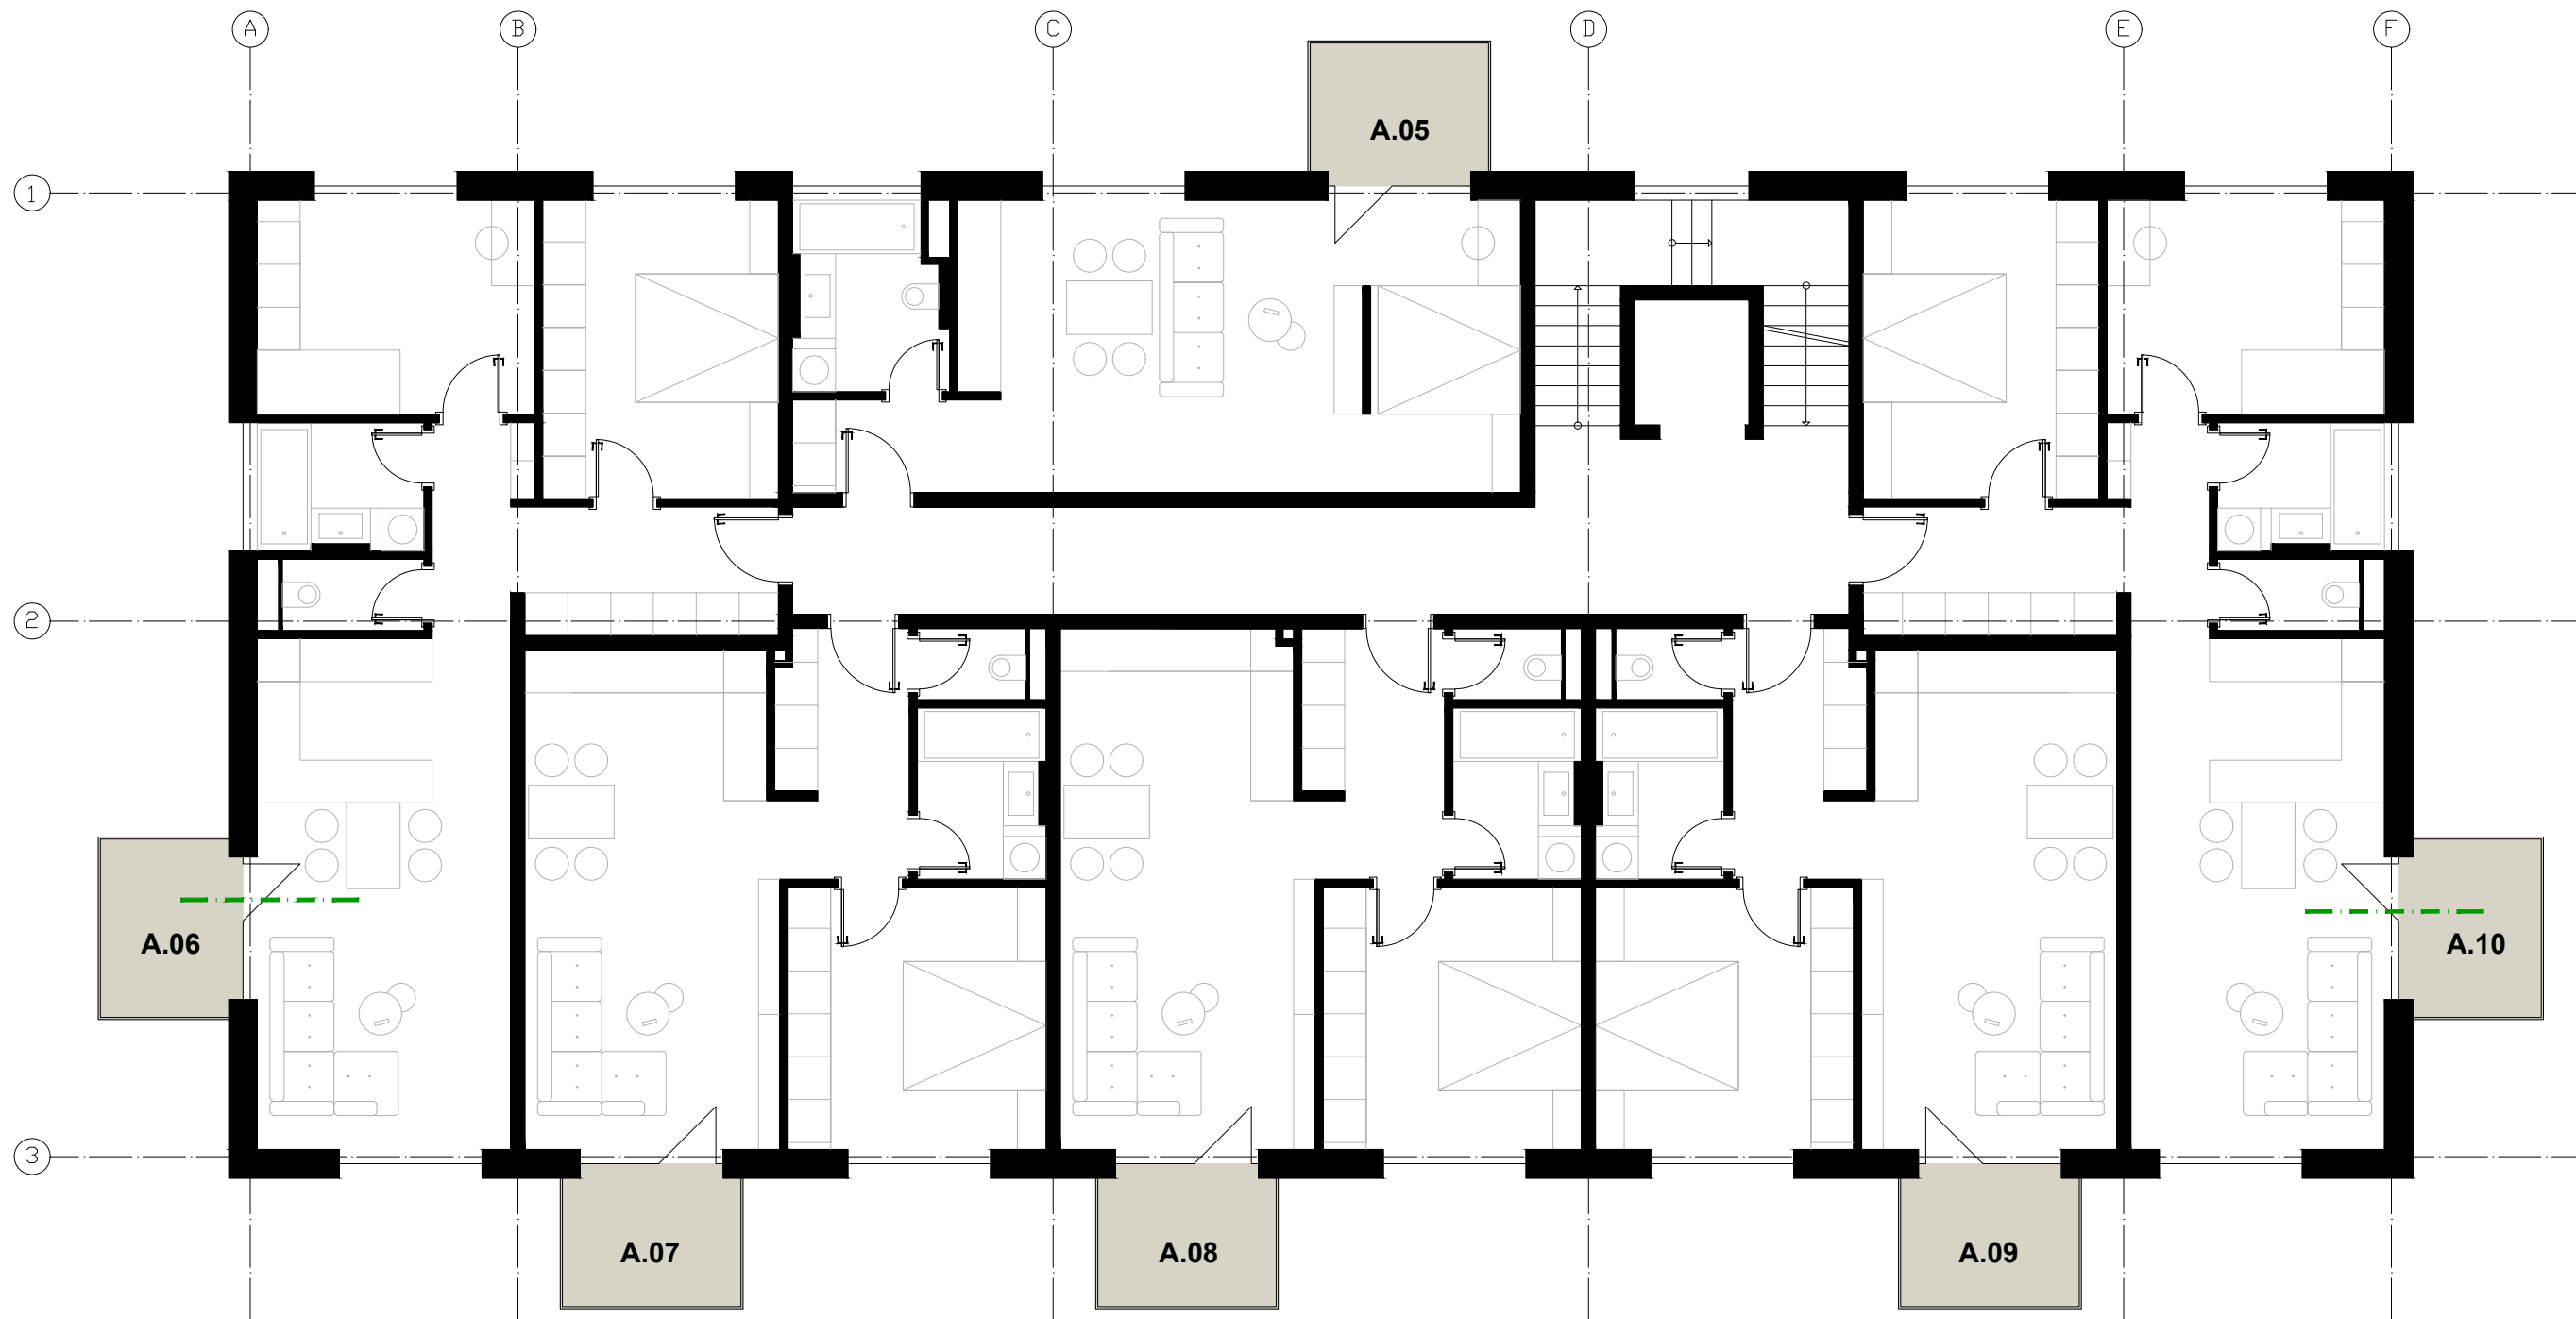


|      |               |                     |
|------|---------------|---------------------|
| A.05 | apartmán 1,5i | 40,35m <sup>2</sup> |
| A.06 | byt 3i        | 67,29m <sup>2</sup> |
| A.07 | byt 2i        | 49,94m <sup>2</sup> |
| A.08 | byt 2i        | 51,03m <sup>2</sup> |
| A.09 | byt 2i        | 49,94m <sup>2</sup> |
| A.10 | byt 3i        | 67,29m <sup>2</sup> |

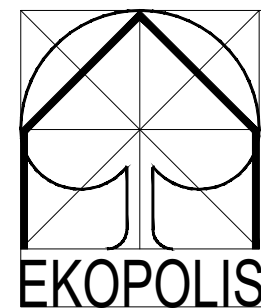


|   |   |  |                   |
|---|---|--|-------------------|
| EKOPOLIS - Ateliér architektúry, urbanizmu a územného plánovania<br>Vajnorská 98/J, 831 04 Bratislava<br>Tel.: 00421905 628 155 e-mail: zibrin.ekopolis@chello.sk |   |  |                   |
| Názov úlohy:   | Územný plán zóny<br>Obytná zóna Tmava - Pri Orešianskej ceste                                                                      |  | Dátum:<br>08/2024 |
| Obstarávateľ:   | Mesto Tmava,<br>Mestský úrad, Trhová 3, Tmava                                                                                      |  |                   |
| Spracovateľ:   | Ing.arch Peter Zibrin, PhD., autorizovaný architekt                                                                                |  |                   |
| Spolupráca:   | about_architecture, s.r.o.<br>Ing.arch Pavol Zibrin, autorizovaný architekt<br>Ing. Róbert Donoval, autorizovaný stavebný inžinier |  |                   |
| Názov<br>výkresu:   | Pôdorys 2NP, BD A   |  | Č.výkr.:<br>D.02  |
|   |   |  | Mierka:<br>1:100  |

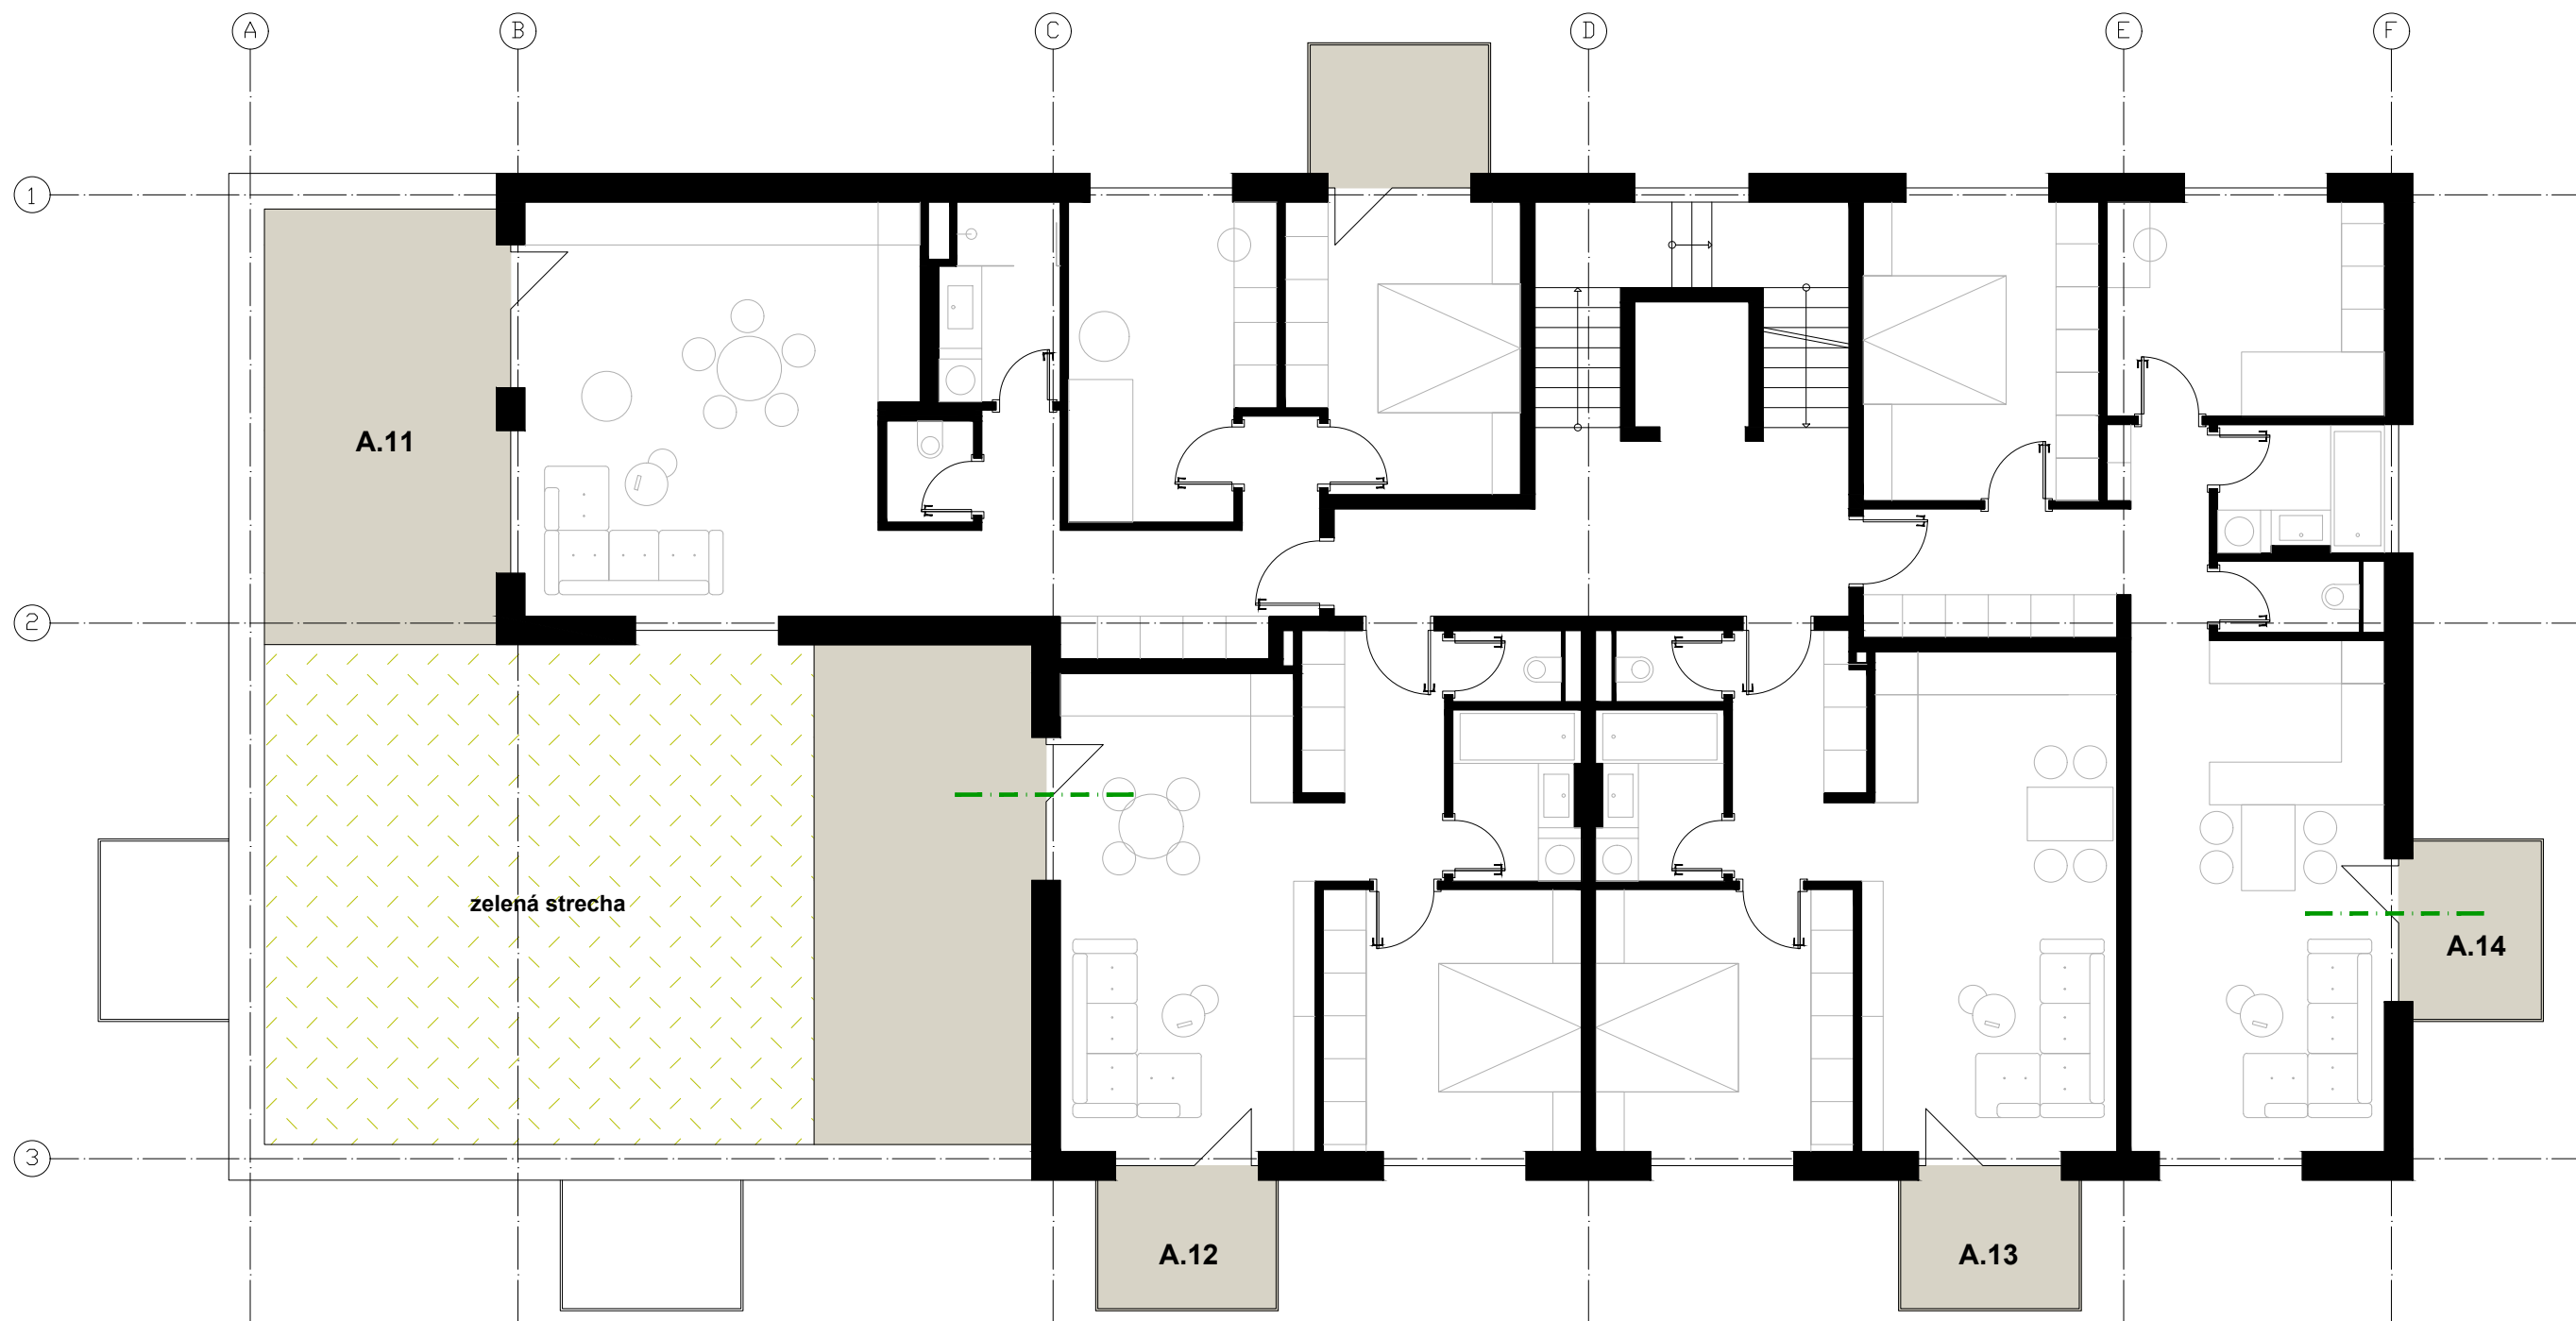


|      |        |                     |
|------|--------|---------------------|
| A.11 | byt 3i | 74,31m <sup>2</sup> |
| A.12 | byt 2i | 49,13m <sup>2</sup> |
| A.13 | byt 2i | 49,94m <sup>2</sup> |
| A.14 | byt 3i | 67,29m <sup>2</sup> |

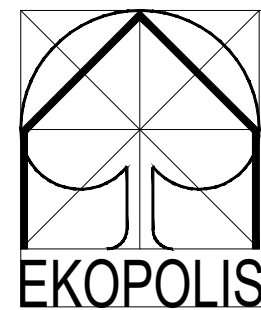


|   |   |  |                   |
|---|---|--|-------------------|
| EKOPOLIS - Ateliér architektúry, urbanizmu a územného plánovania<br>Vajnorská 98/J, 831 04 Bratislava<br>Tel.: 00421905 628 155 e-mail: zibrin.ekopolis@chello.sk |   |  |                   |
| Názov úlohy:   | Územný plán zóny<br>Obytná zóna Tmava - Pri Orešianskej ceste                                                                      |  | Dátum:<br>08/2024 |
| Obstarávateľ:   | Mesto Tmava,<br>Mestský úrad, Trhová 3, Tmava                                                                                      |  |                   |
| Spracovateľ:   | Ing.arch Peter Zibrin, PhD., autorizovaný architekt                                                                                |  |                   |
| Spolupráca:   | about architecture, s.r.o.<br>Ing.arch Pavol Zibrin, autorizovaný architekt<br>Ing. Róbert Donoval, autorizovaný stavebný inžinier |  |                   |
| Názov výkresu:   | Pôdorys 3NP, BD A   |  | Č.výkr.:<br>D.03  |
|   |   |  | Mierka:<br>1:100  |

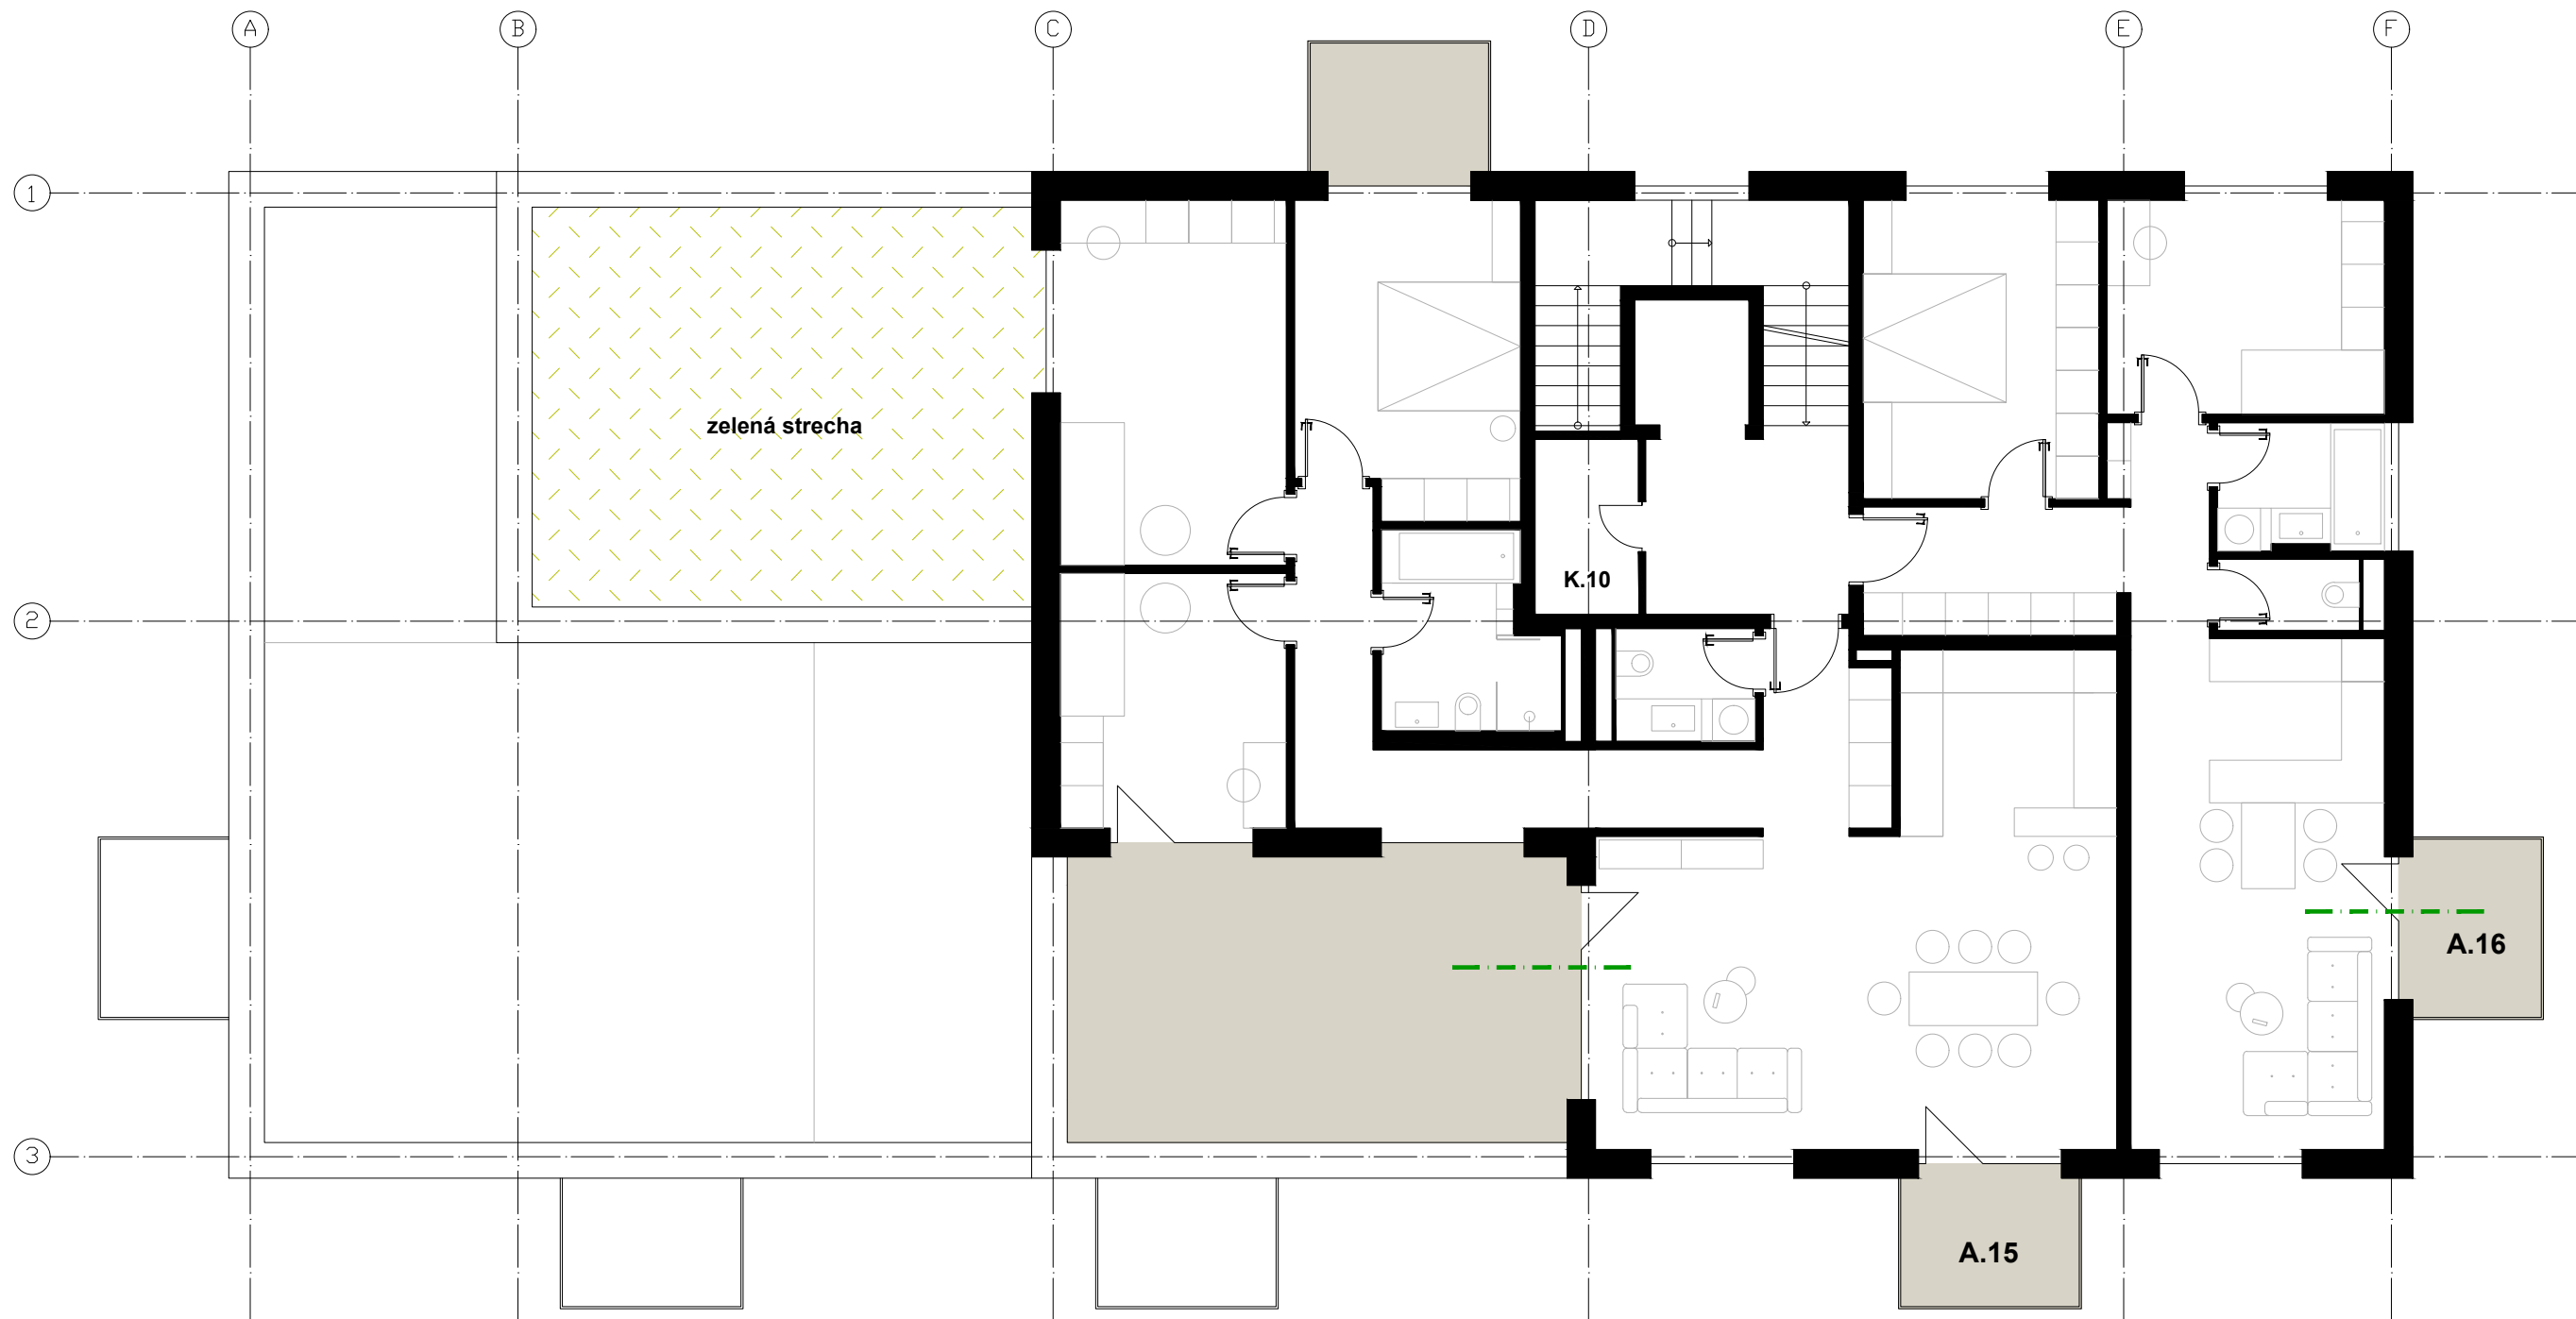


A.15 byt 4i 106,40m<sup>2</sup>  
A.16 byt 3i 67,29m<sup>2</sup>

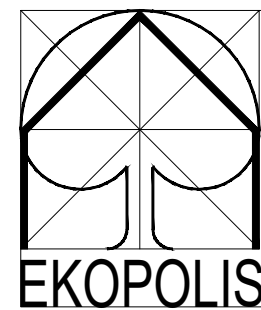

|   |   |                  |                   |
|---|---|------------------|-------------------|
| EKOPOLIS - Ateliér architektúry, urbanizmu a územného plánovania<br>Vajnorská 98/J, 831 04 Bratislava<br>Tel.: 00421905 628 155 e-mail: zibrin.ekopolis@chello.sk |   |                  |                   |
| Názov úlohy:   | Územný plán zóny<br>Obytná zóna Tmava - Pri Orešianskej ceste                                                                      |                  | Dátum:<br>08/2024 |
| Obstarávateľ:   | Mesto Tmava,<br>Mestský úrad, Trhová 3, Tmava                                                                                      |                  |                   |
| Spracovateľ:   | Ing.arch Peter Zibrin, PhD., autorizovaný architekt                                                                                |                  |                   |
| Spolupráca:   | about architecture, s.r.o.<br>Ing.arch Pavol Zibrin, autorizovaný architekt<br>Ing. Róbert Donoval, autorizovaný stavebný inžinier |                  |                   |
| Názov<br>výkresu:   | Pódorys 4NP, BD A   | Č.výkr.:<br>D.04 | Mierka:<br>1:100  |

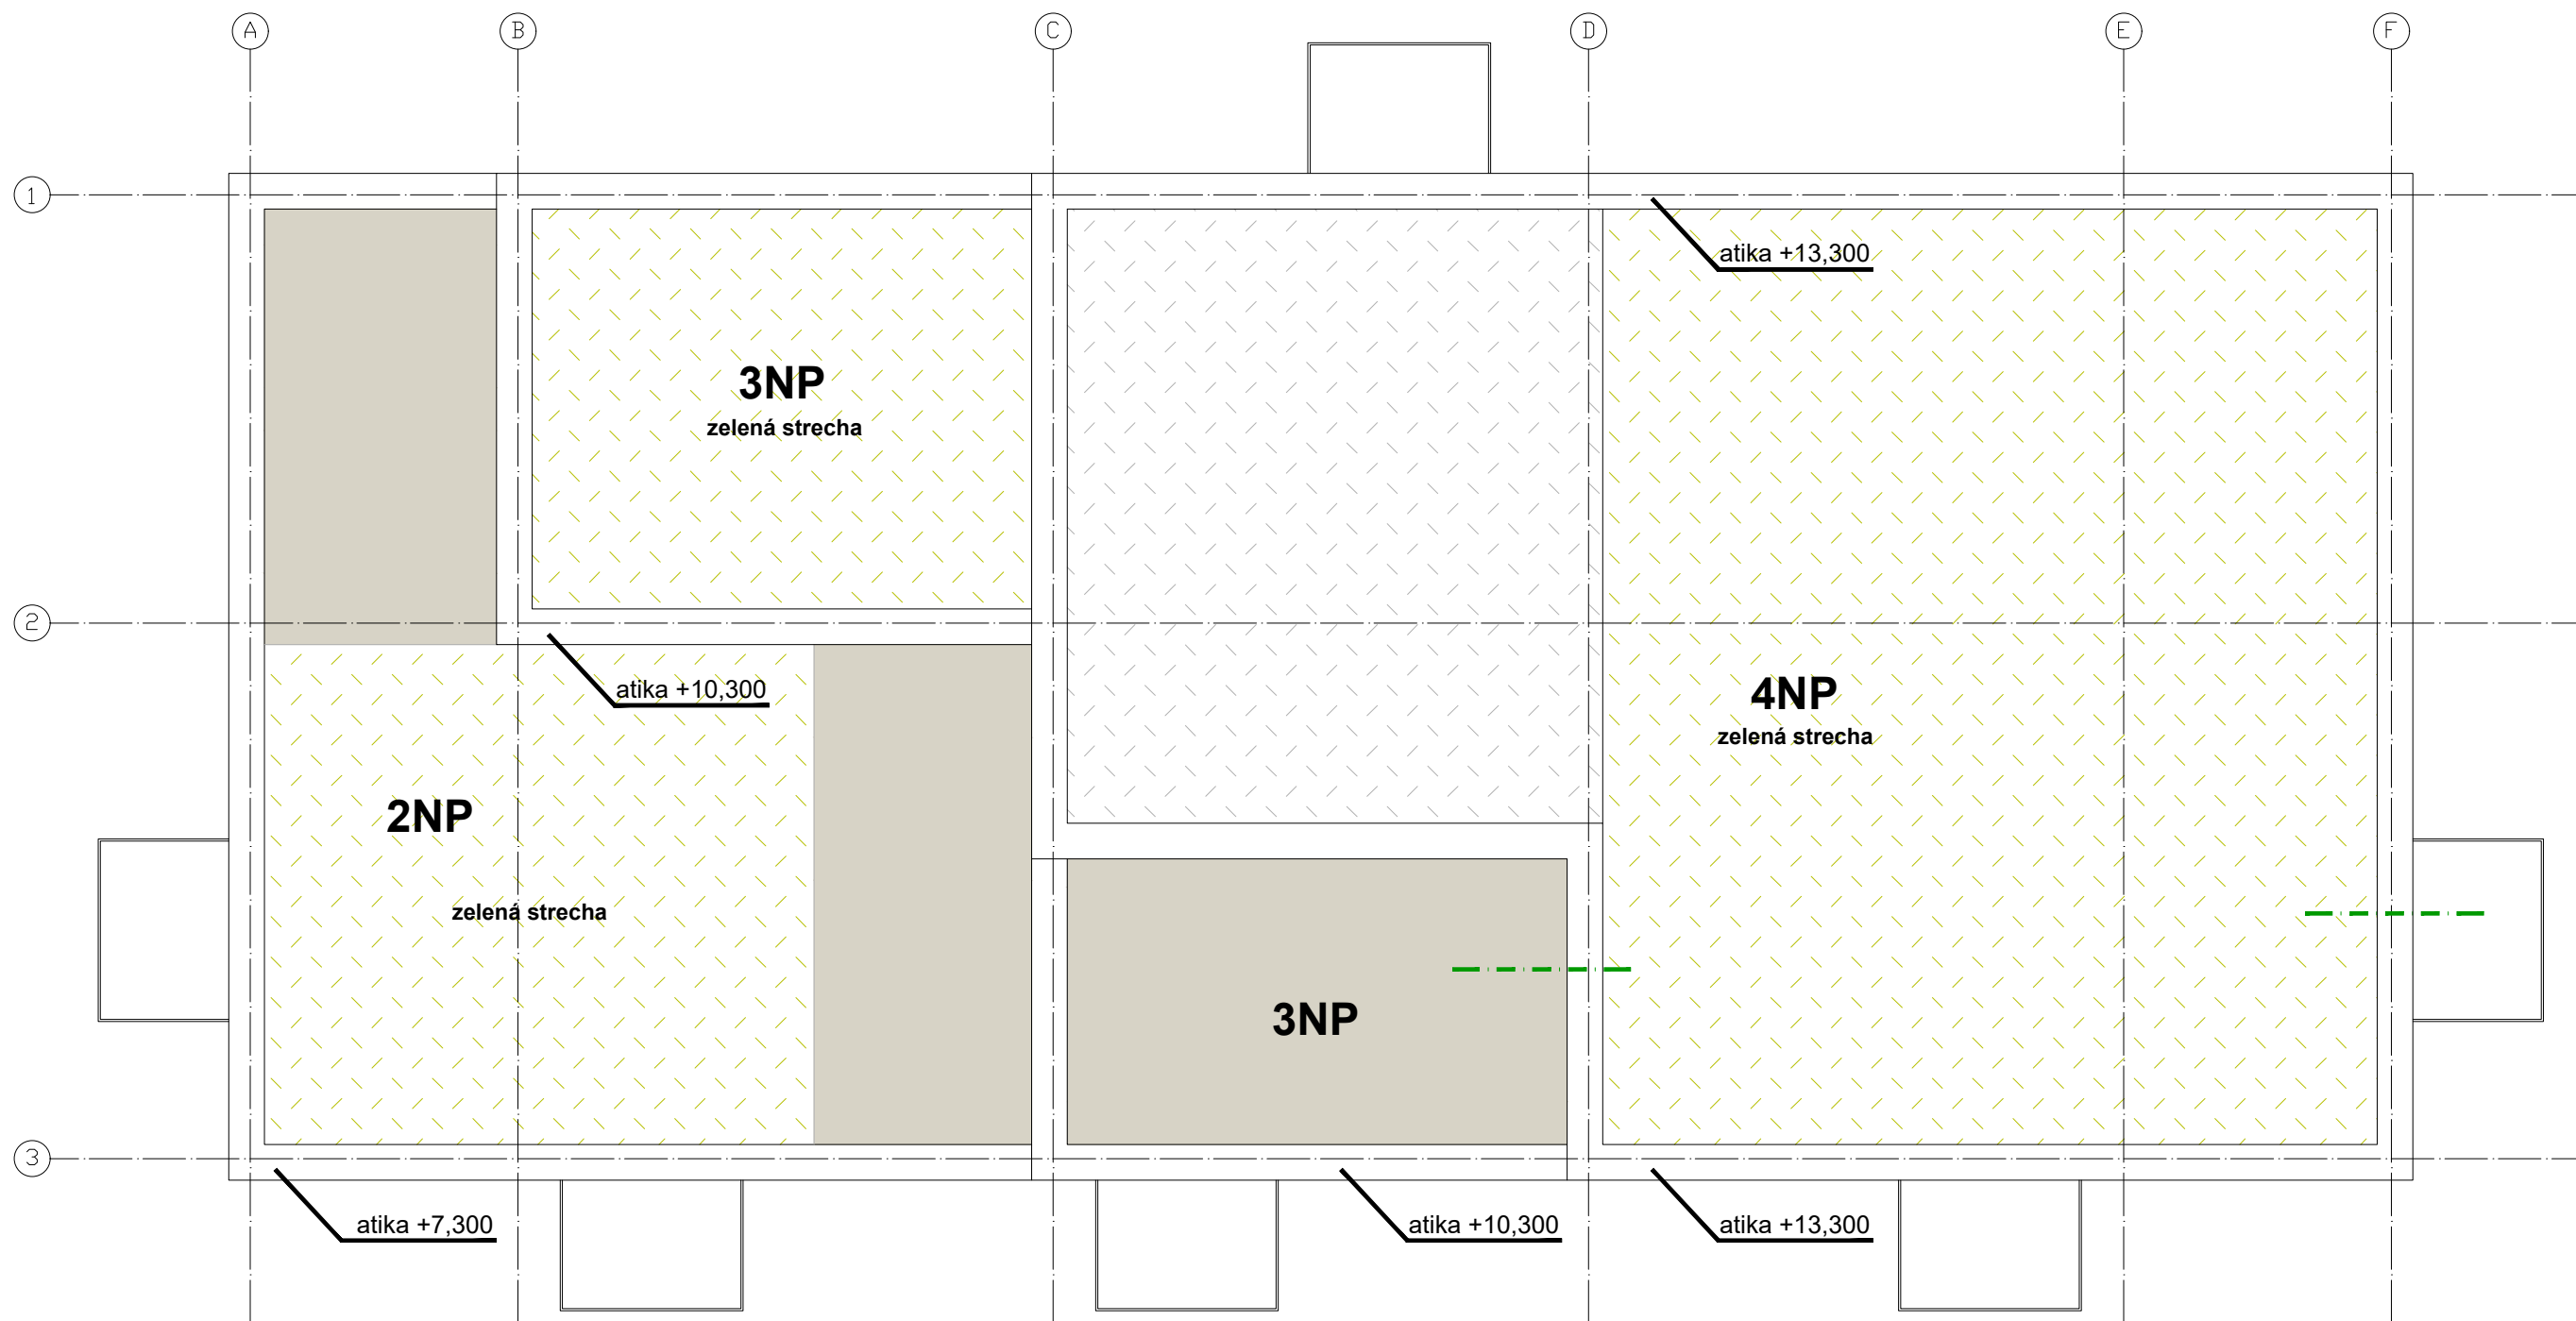


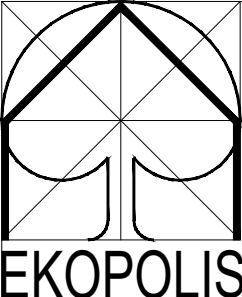


|   |   |                  |                   |
|---|---|------------------|-------------------|
| EKOPOLIS - Ateliér architektúry, urbanizmu a územného plánovania<br>Vajnorská 98/J, 831 04 Bratislava<br>Tel.: 00421905 628 155 e-mail: zibrin.ekopolis@chello.sk |   |                  |                   |
| Názov úlohy:   | Územný plán zóny<br>Obytná zóna Tmava - Pri Orešianskej ceste                                                                      |                  | Dátum:<br>08/2024 |
| Obstarávateľ:   | Mesto Tmava,<br>Mestský úrad, Trhová 3, Tmava                                                                                      |                  |                   |
| Spracovateľ:   | Ing.arch Peter Zibrin, PhD., autorizovaný architekt                                                                                |                  |                   |
| Spolupráca:   | about architecture, s.r.o.<br>Ing.arch Pavol Zibrin, autorizovaný architekt<br>Ing. Róbert Donoval, autorizovaný stavebný inžinier |                  |                   |
| Názov výkresu:   | Pôdorys strecha, BD A   | Č.výkr.:<br>D.05 | Mierka:<br>1:100  |




|      |        |                     |
|------|--------|---------------------|
| B.01 | byt 2i | 52,39m <sup>2</sup> |
| B.02 | byt 2i | 49,94m <sup>2</sup> |
| B.03 | byt 2i | 51,03m <sup>2</sup> |
| B.04 | byt 2i | 49,94m <sup>2</sup> |
| B.05 | byt 3i | 67,29m <sup>2</sup> |

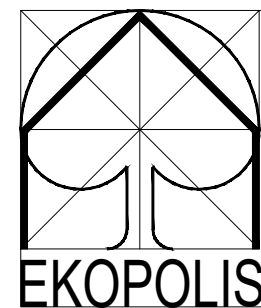


|   |   |  |                   |
|---|---|--|-------------------|
| EKOPOLIS - Ateliér architektúry, urbanizmu a územného plánovania<br>Vajnorská 98/J, 831 04 Bratislava<br>Tel.: 00421905 628 155 e-mail: zibrin.ekopolis@chello.sk |   |  |                   |
| Názov úlohy:   | Územný plán zóny<br>Obytná zóna Tmava - Pri Orešianskej ceste                                                                      |  |                   |
| Obstarávateľ:   | Mesto Tmava,<br>Mestský úrad, Trhová 3, Tmava                                                                                      |  | Dátum:<br>08/2024 |
| Spracovateľ:   | Ing.arch Peter Zibrin, PhD., autorizovaný architekt                                                                                |  |                   |
| Spolupráca:   | about_architecture, s.r.o.<br>Ing.arch Pavol Zibrin, autorizovaný architekt<br>Ing. Róbert Donoval, autorizovaný stavebný inžinier |  |                   |
| Názov výkresu:   | Pôdorys 1NP, BD B   |  | Č.výkr.:<br>D.06  |
|   |   |  | Mierka:<br>1:100  |

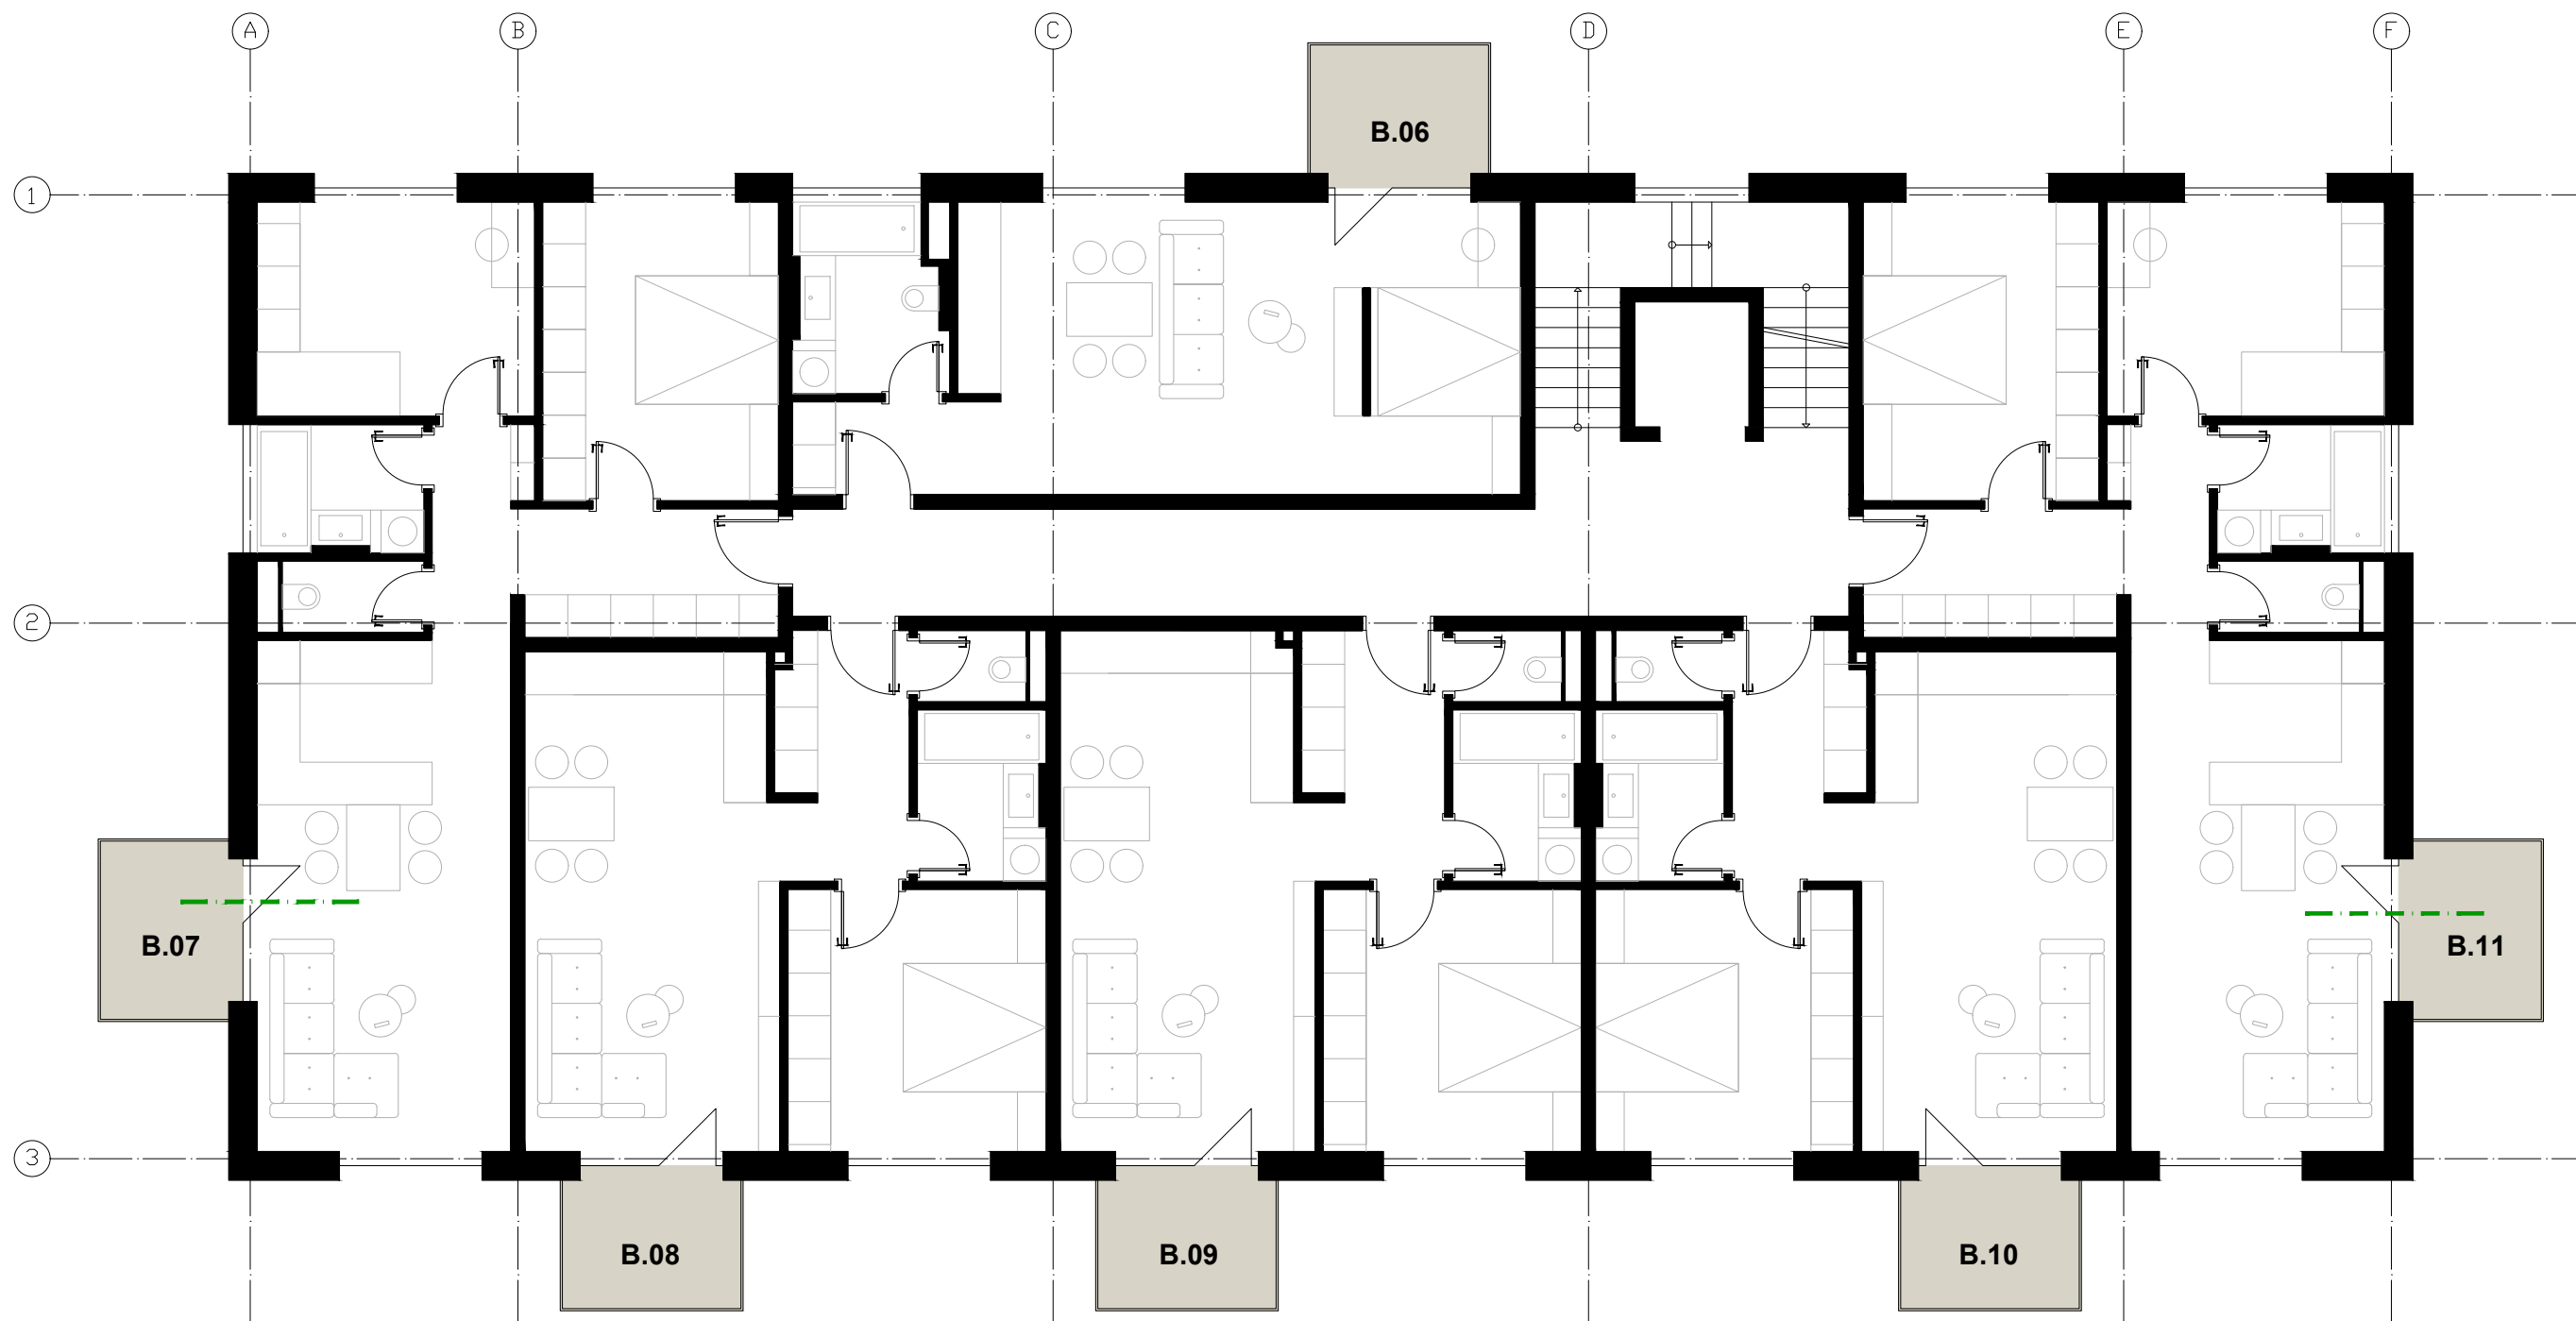


|      |               |                     |
|------|---------------|---------------------|
| B.06 | apartmán 1,5i | 40,35m <sup>2</sup> |
| B.07 | byt 3i        | 67,29m <sup>2</sup> |
| B.08 | byt 2i        | 49,94m <sup>2</sup> |
| B.09 | byt 2i        | 51,03m <sup>2</sup> |
| B.10 | byt 2i        | 49,94m <sup>2</sup> |
| B.11 | byt 3i        | 67,29m <sup>2</sup> |

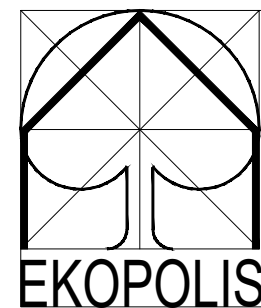


|   |   |                  |                   |
|---|---|------------------|-------------------|
| EKOPOLIS - Ateliér architektúry, urbanizmu a územného plánovania<br>Vajnorská 98/J, 831 04 Bratislava<br>Tel.: 00421905 628 155 e-mail: zibrin.ekopolis@chello.sk |   |                  |                   |
| Názov úlohy:   | Územný plán zóny<br>Obytná zóna Tmava - Pri Orešianskej ceste                                                                      |                  | Dátum:<br>08/2024 |
| Obstarávateľ:   | Mesto Tmava,<br>Mestský úrad, Trhová 3, Tmava                                                                                      |                  |                   |
| Spracovateľ:   | Ing.arch Peter Zibrin, PhD., autorizovaný architekt                                                                                |                  |                   |
| Spolupráca:   | about_architecture, s.r.o.<br>Ing.arch Pavol Zibrin, autorizovaný architekt<br>Ing. Róbert Donoval, autorizovaný stavebný inžinier |                  |                   |
| Názov<br>výkresu:   | Pôdorys 2NP, BD B   | Č.výkr.:<br>D.07 | Mierka:<br>1:100  |

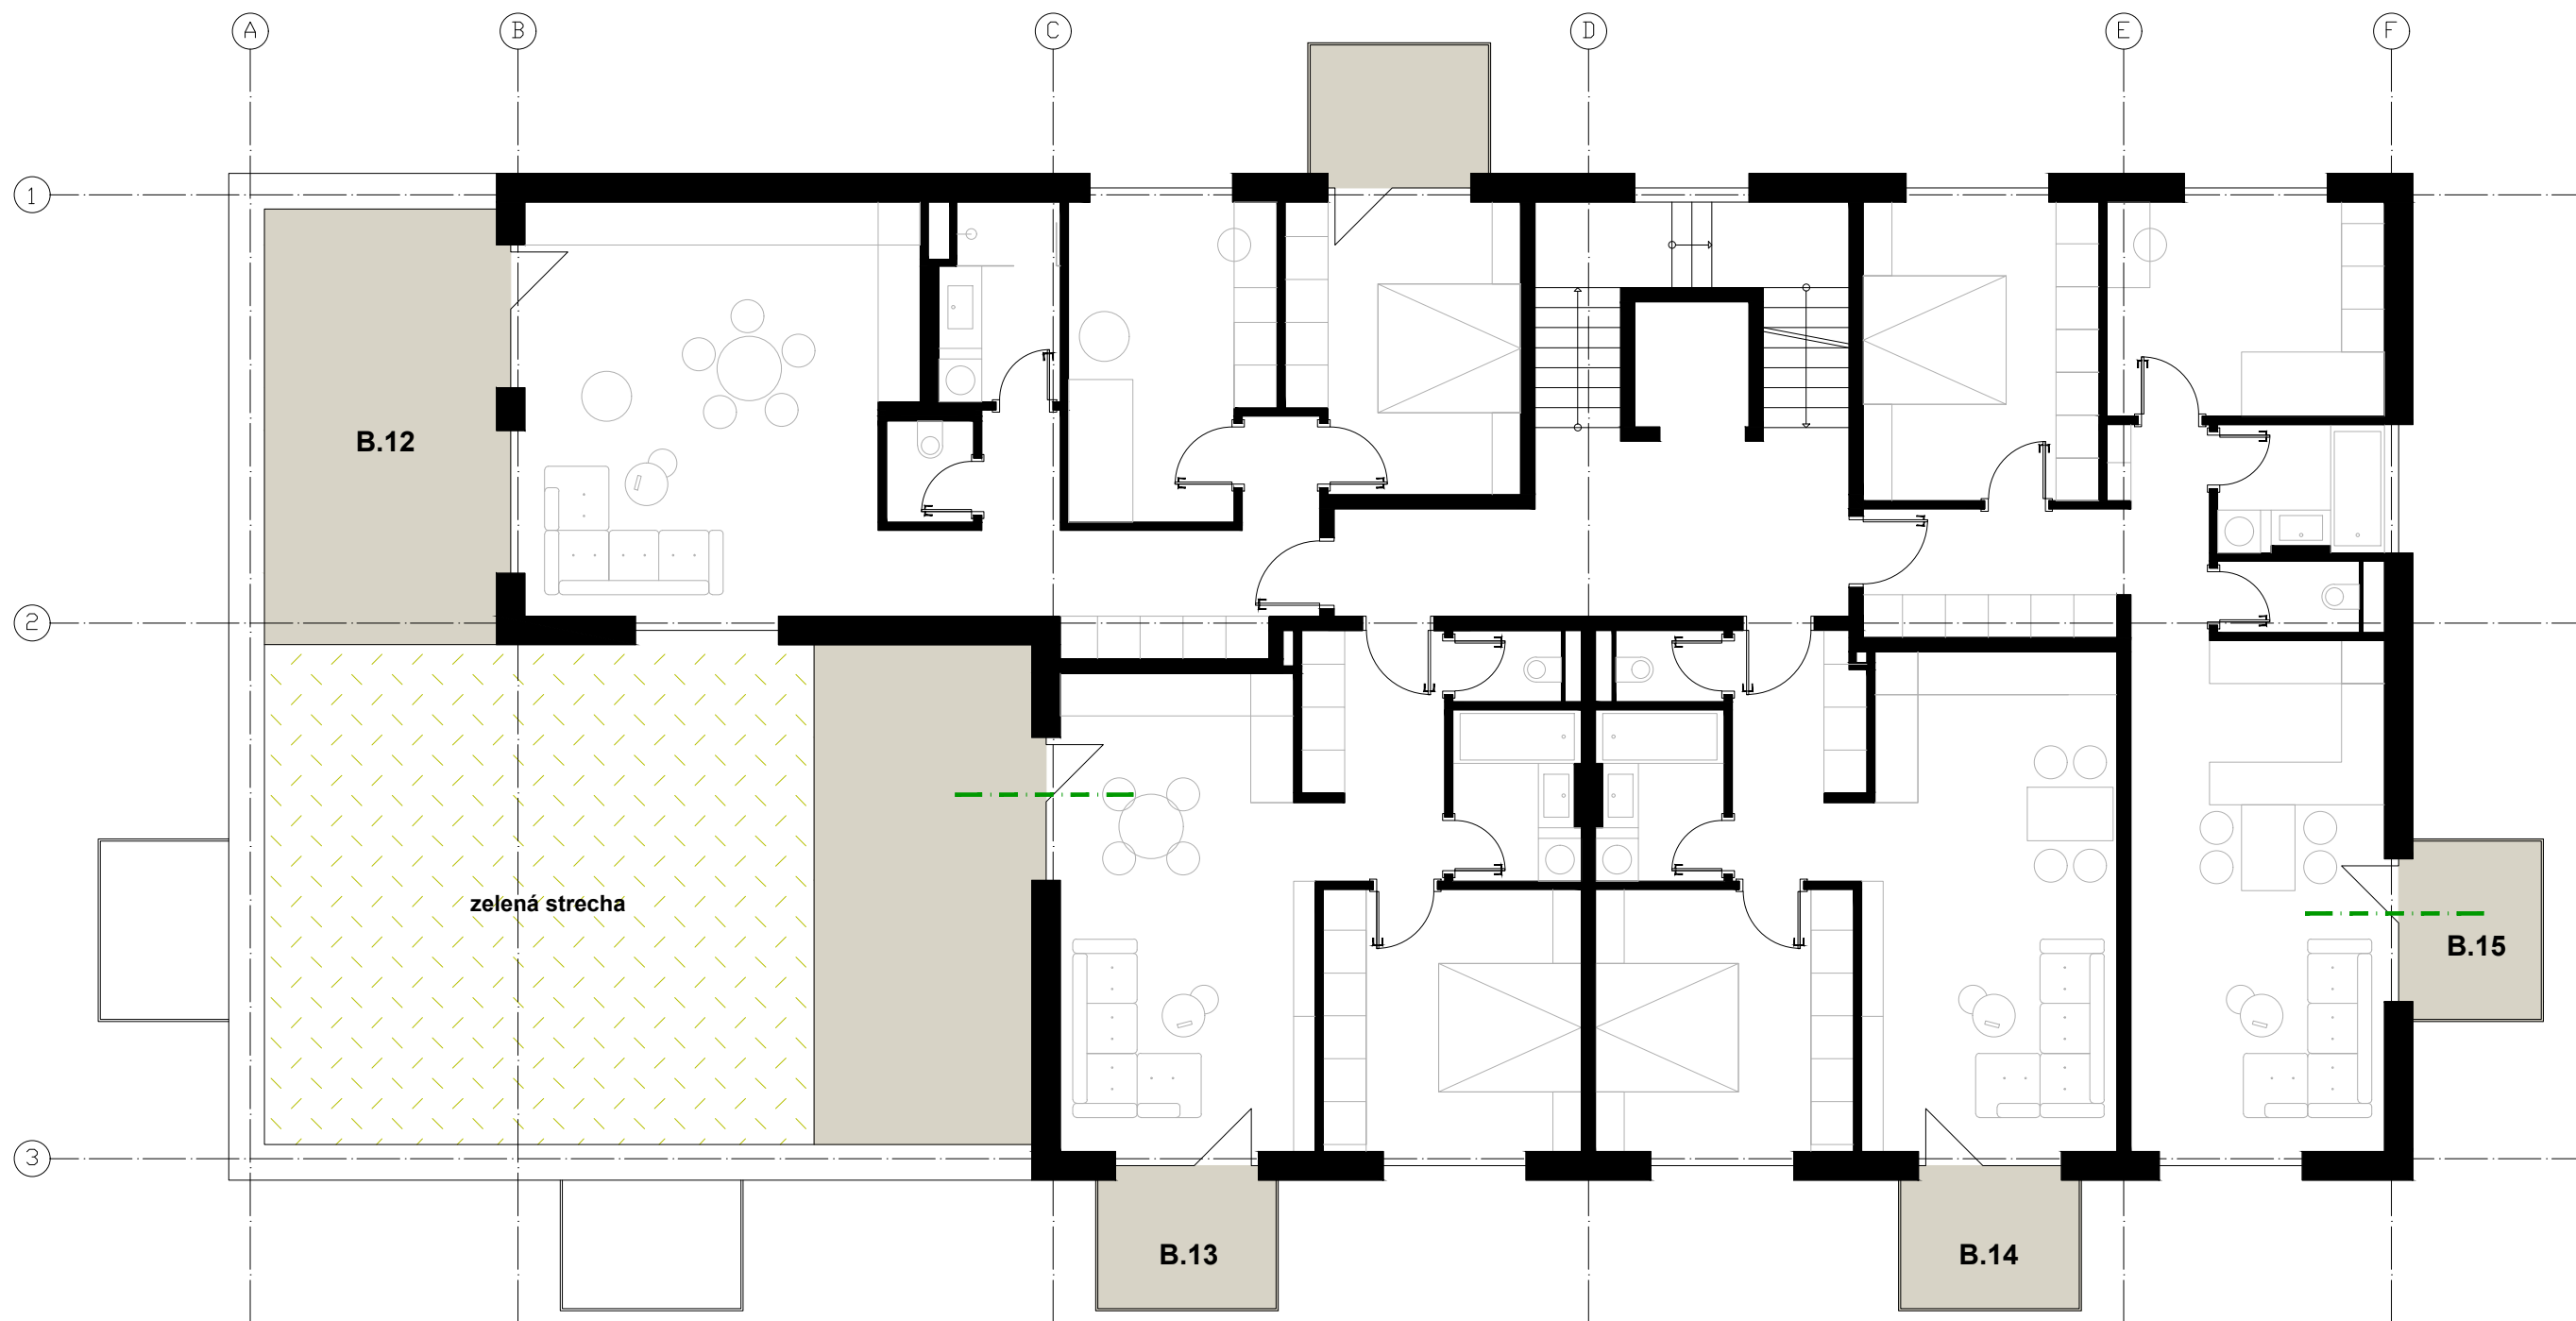


|      |        |                     |
|------|--------|---------------------|
| B.12 | byt 3i | 74,31m <sup>2</sup> |
| B.13 | byt 2i | 49,13m <sup>2</sup> |
| B.14 | byt 2i | 49,94m <sup>2</sup> |
| B.15 | byt 3i | 67,29m <sup>2</sup> |

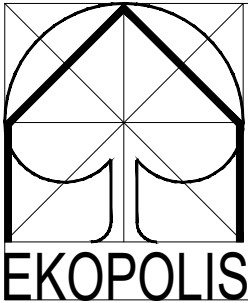


|   |   |                  |                   |
|---|---|------------------|-------------------|
| EKOPOLIS - Ateliér architektúry, urbanizmu a územného plánovania<br>Vajnorská 98/J, 831 04 Bratislava<br>Tel.: 00421905 628 155 e-mail: zibrin.ekopolis@chello.sk |   |                  |                   |
| Názov úlohy:   | Územný plán zóny<br>Obytná zóna Tmava - Pri Orešianskej ceste                                                                      |                  | Dátum:<br>08/2024 |
| Obstarávateľ:   | Mesto Tmava,<br>Mestský úrad, Trhová 3, Tmava                                                                                      |                  |                   |
| Spracovateľ:   | Ing.arch Peter Zibrin, PhD., autorizovaný architekt                                                                                |                  |                   |
| Spolupráca:   | about_architecture, s.r.o.<br>Ing.arch Pavol Zibrin, autorizovaný architekt<br>Ing. Róbert Donoval, autorizovaný stavebný inžinier |                  |                   |
| Názov<br>výkresu:   | Pôdorys 3NP, BD B   | Č.výkr.:<br>D.08 | Mierka:<br>1:100  |

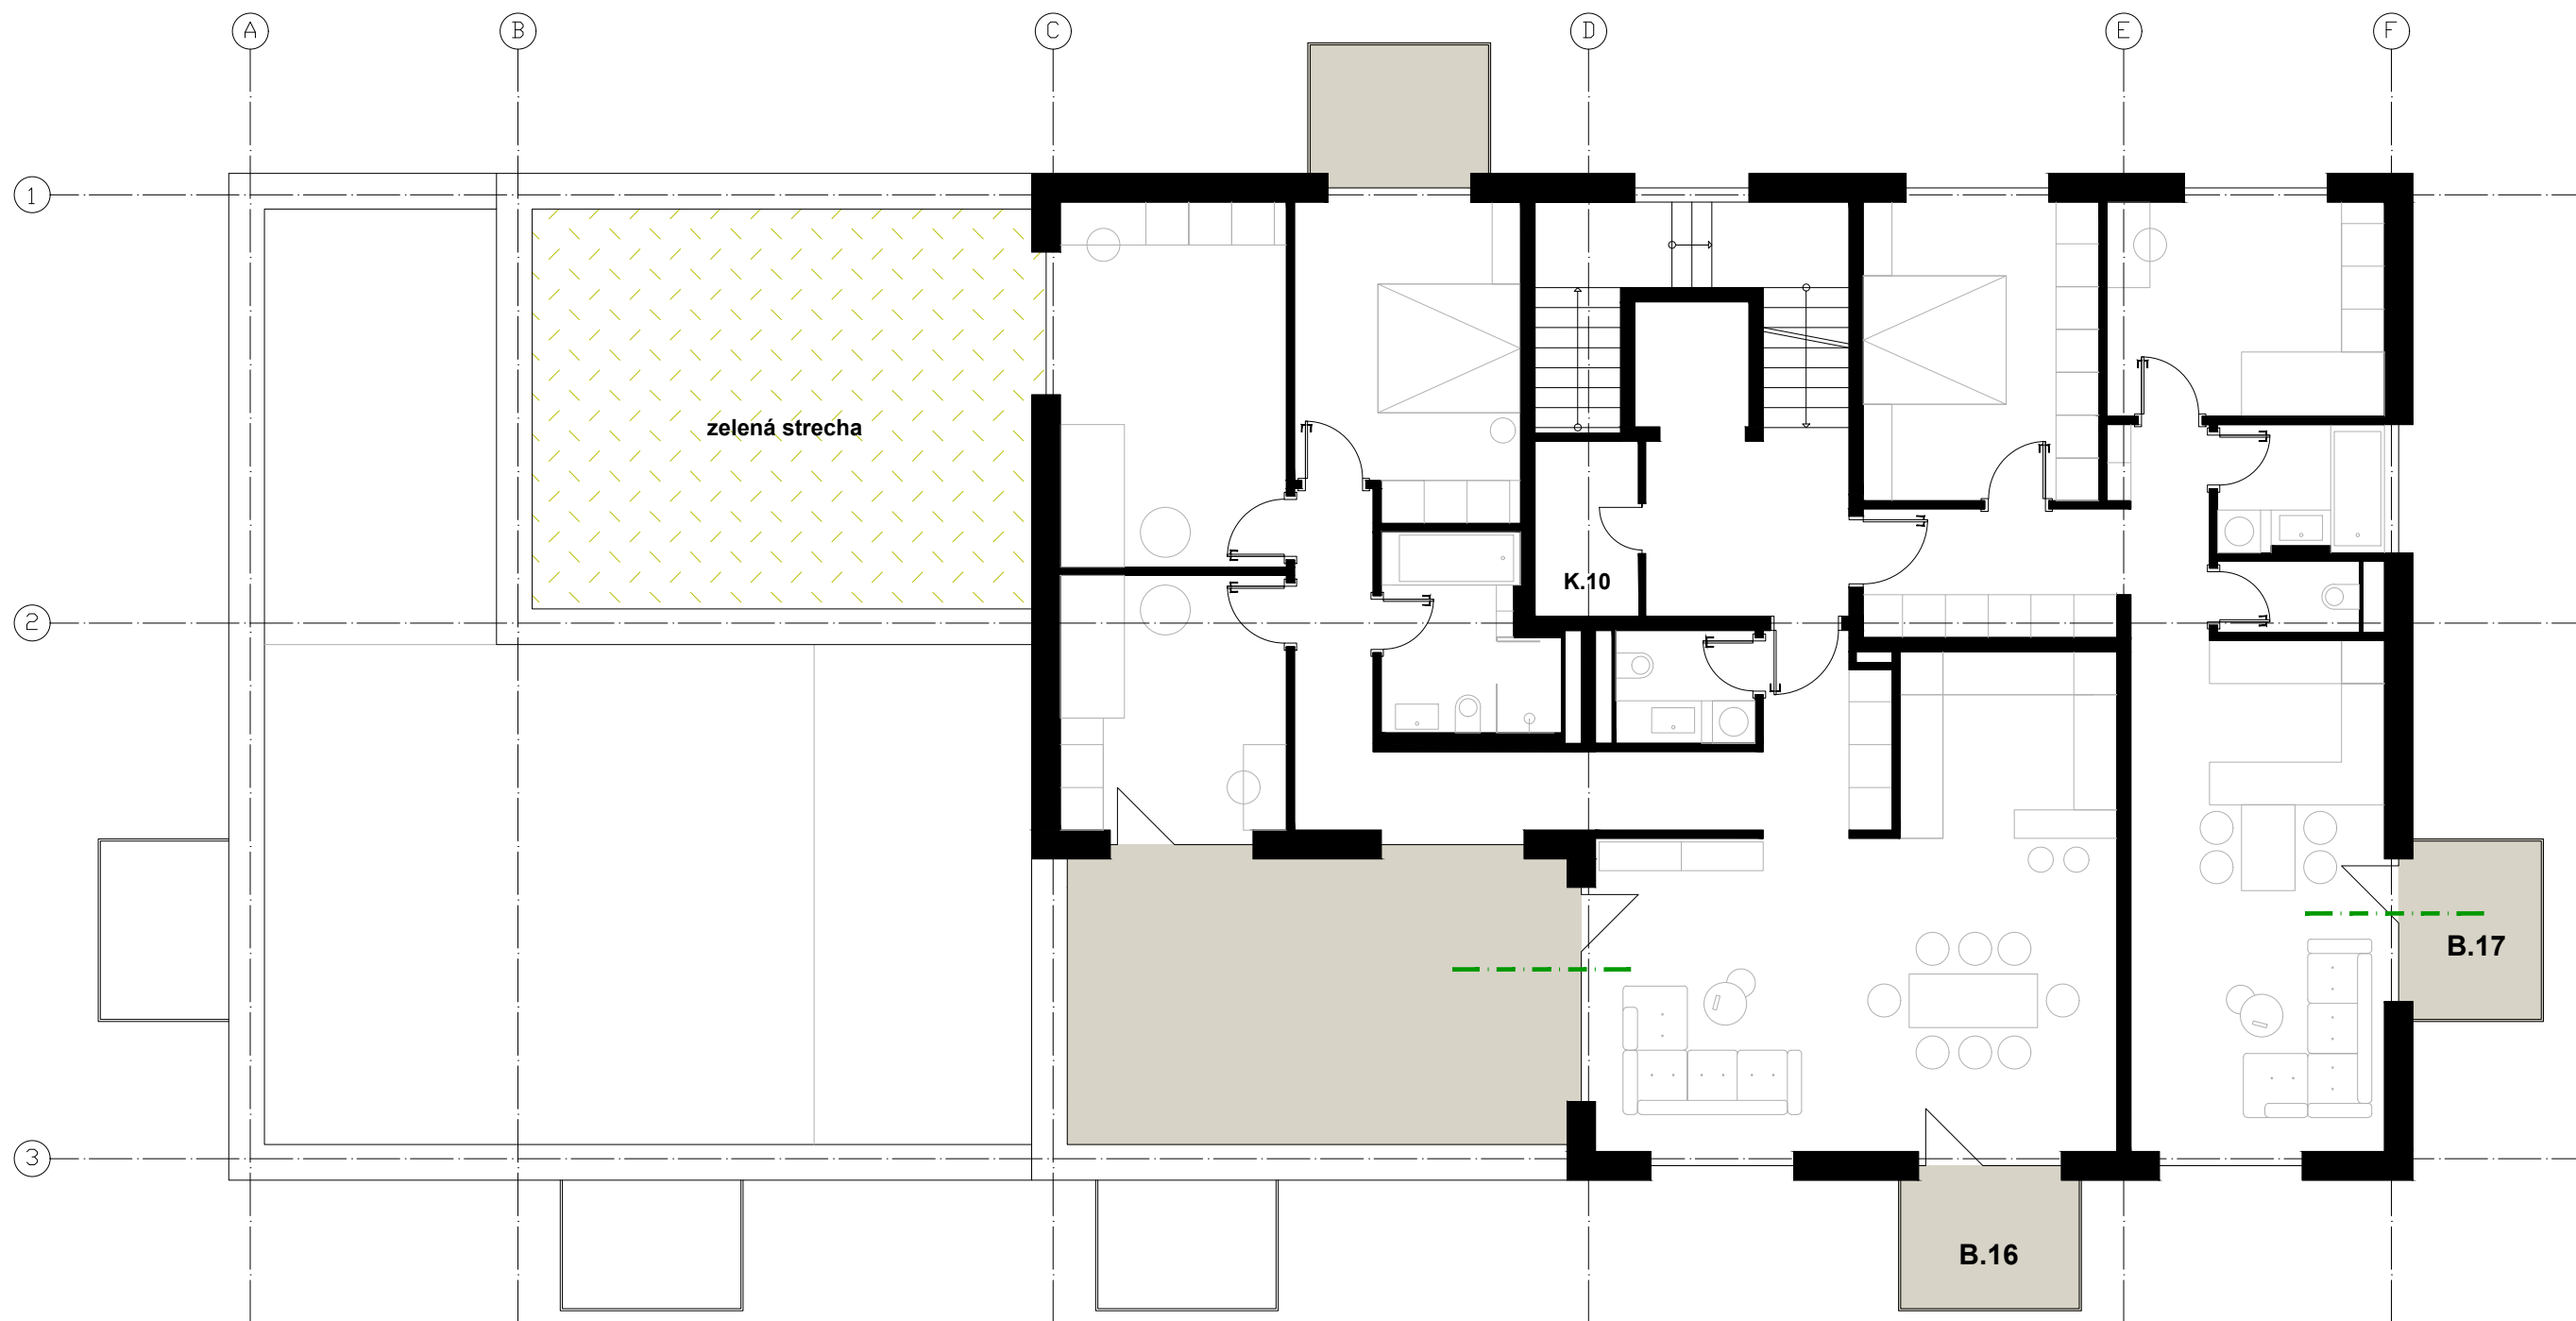


B.16 byt 4i 106,40m<sup>2</sup>  
B.17 byt 3i 67,29m<sup>2</sup>

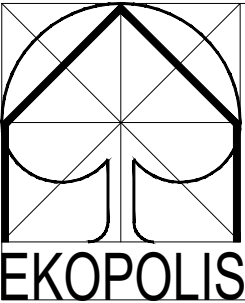


|   |   |                  |                   |
|---|---|------------------|-------------------|
| EKOPOLIS - Ateliér architektúry, urbanizmu a územného plánovania<br>Vajnorská 98/J, 831 04 Bratislava<br>Tel.: 00421905 628 155 e-mail: zibrin.ekopolis@chello.sk |   |                  |                   |
| Názov úlohy:   | Územný plán zóny<br>Obytná zóna Tmava - Pri Orešianskej ceste                                                                      |                  | Dátum:<br>08/2024 |
| Obstarávateľ:   | Mesto Tmava,<br>Mestský úrad, Trhová 3, Tmava                                                                                      |                  |                   |
| Spracovateľ:   | Ing.arch Peter Zibrin, PhD., autorizovaný architekt                                                                                |                  |                   |
| Spolupráca:   | about architecture, s.r.o.<br>Ing.arch Pavol Zibrin, autorizovaný architekt<br>Ing. Róbert Donoval, autorizovaný stavebný inžinier |                  |                   |
| Názov výkresu:   | Pôdorys 4NP, BD B   | Č.výkr.:<br>D.09 | Mierka:<br>1:100  |

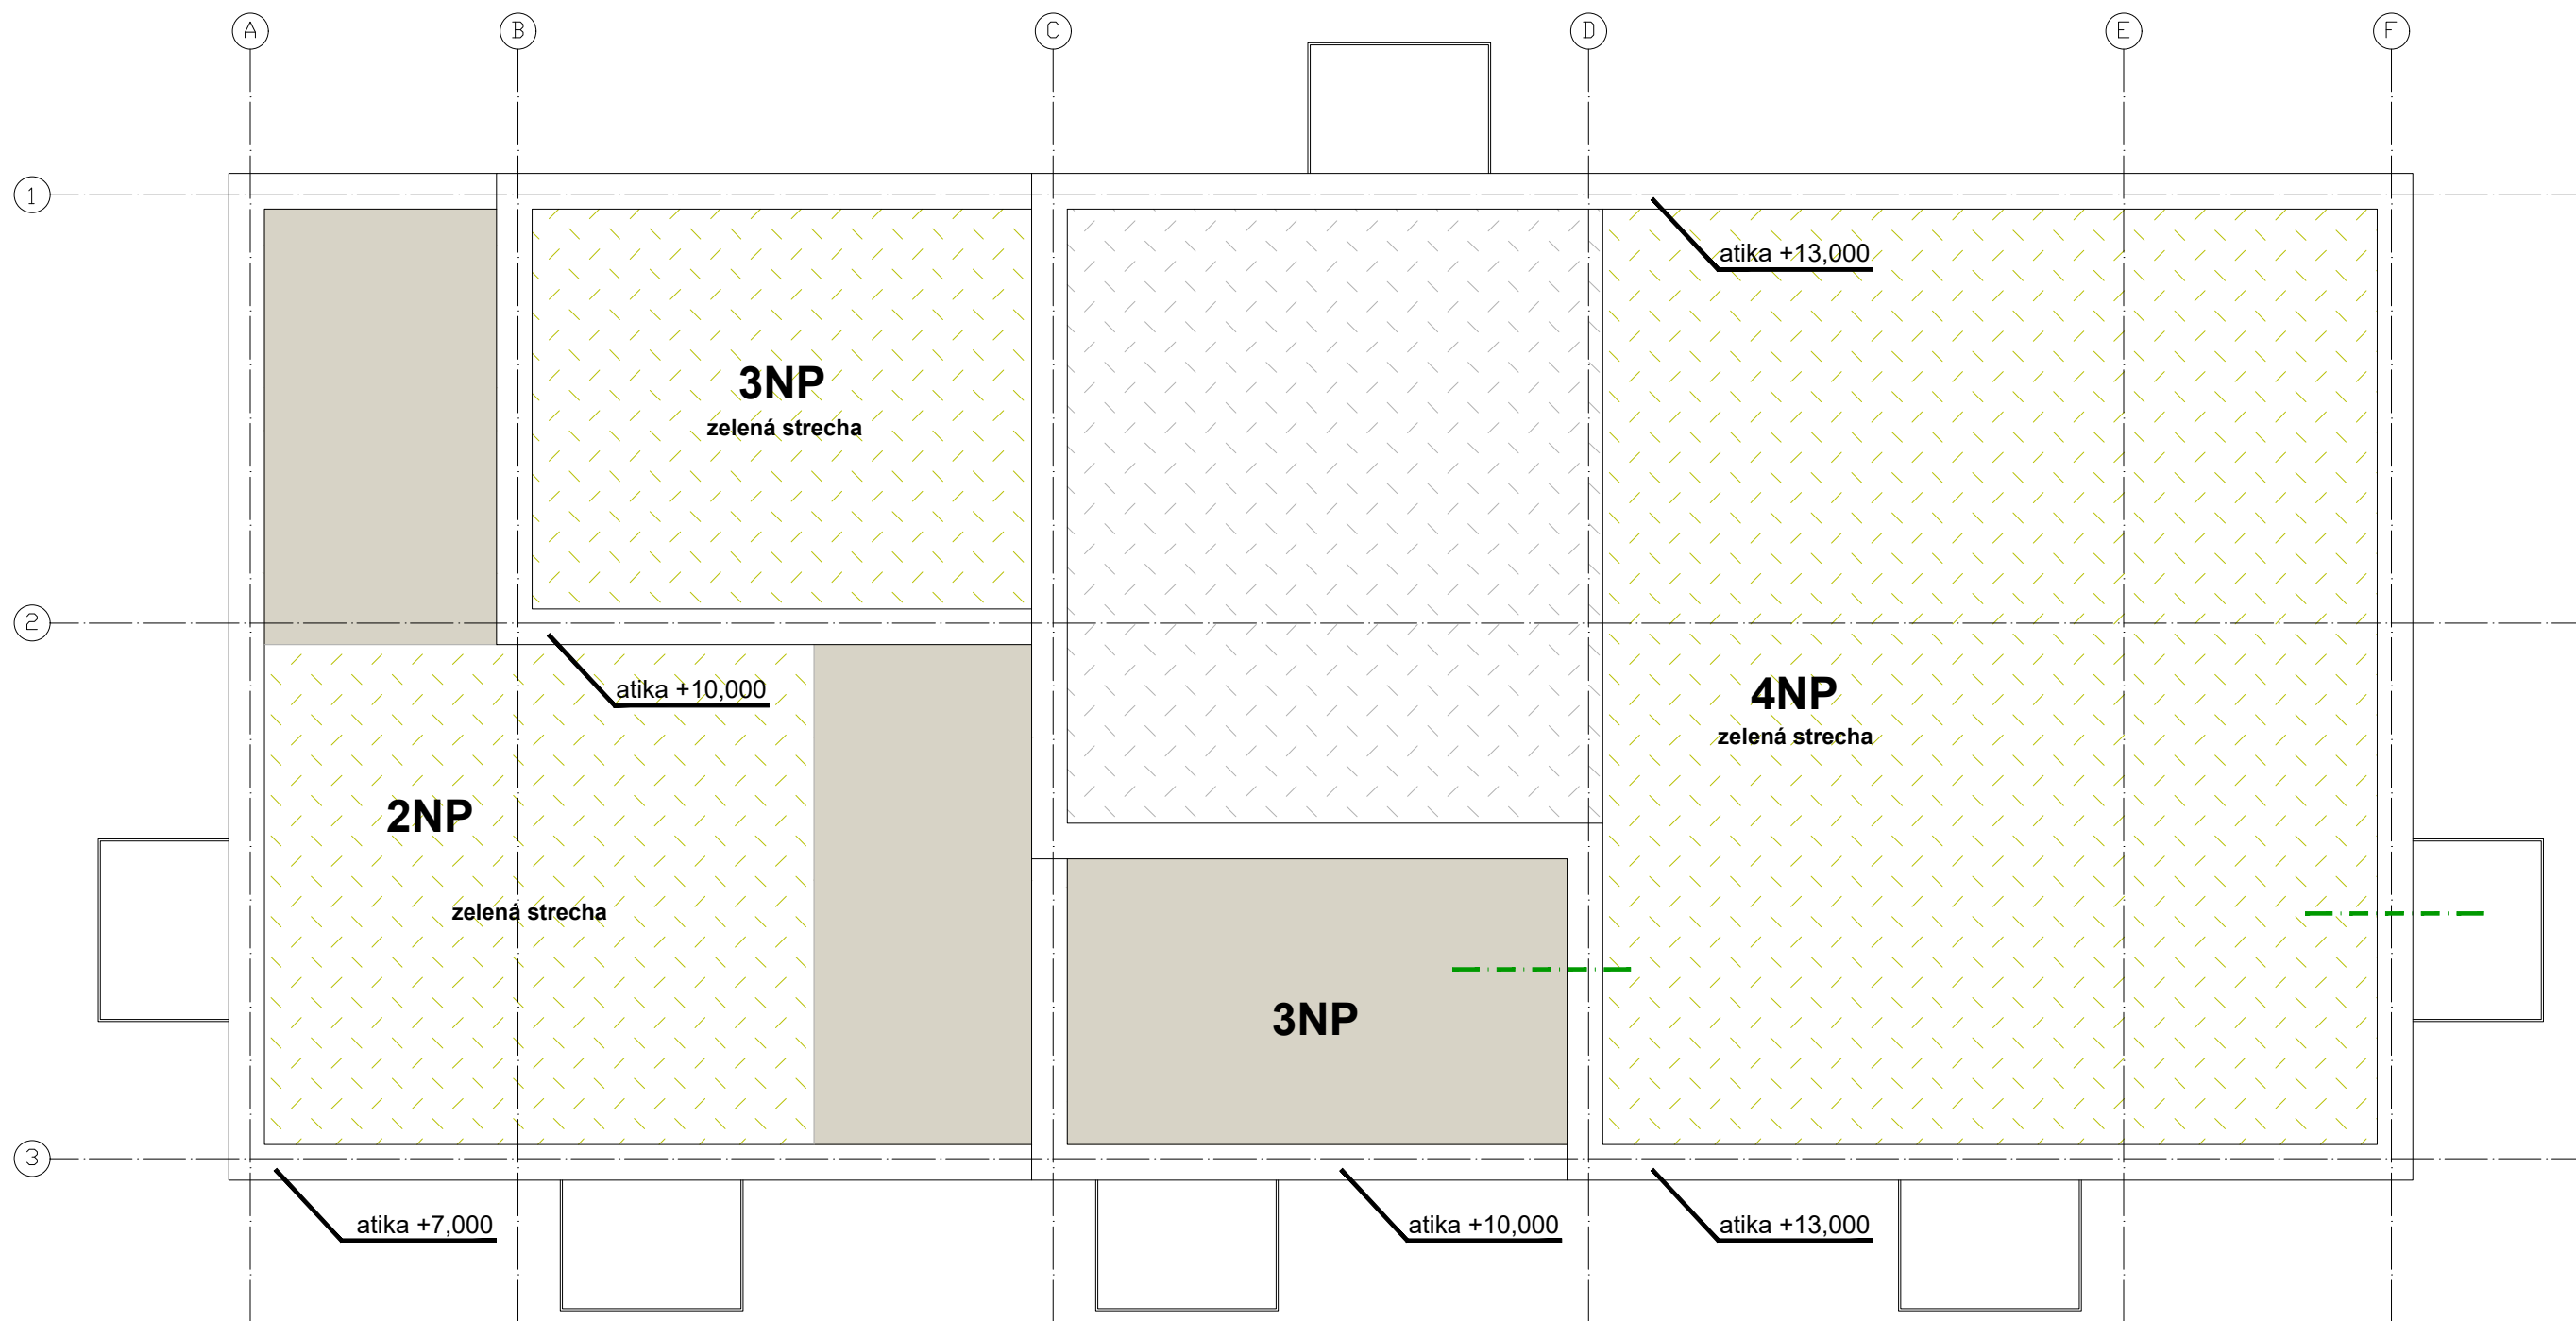


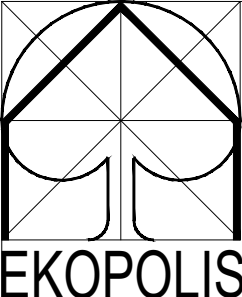


|   |   |                  |                   |
|---|---|------------------|-------------------|
| EKOPOLIS - Ateliér architektúry, urbanizmu a územného plánovania<br>Vajnorská 98/J, 831 04 Bratislava<br>Tel.: 00421905 628 155 e-mail: zibrin.ekopolis@chello.sk |   |                  |                   |
| Názov úlohy:   | Územný plán zóny<br>Obytná zóna Tmava - Pri Orešianskej ceste   |                  | Dátum:<br>08/2024 |
| Obstarávateľ:   | Mesto Tmava,<br>Mestský úrad, Trhová 3, Tmava   |                  |                   |
| Spracovateľ:   | Ing.arch Peter Zibrin, PhD., autorizovaný architekt   |                  |                   |
| Spolupráca:   | <div>ABOUT<br/>architecture</div> about_architecture, s.r.o.<br>Ing.arch Pavol Zibrin, autorizovaný architekt<br>Ing. Róbert Donoval, autorizovaný stavebný inžinier |                  |                   |
| Názov<br>výkresu:   | Pôdorys strecha, BD B   | Č.výkr.:<br>D.10 | Mierka:<br>1:100  |

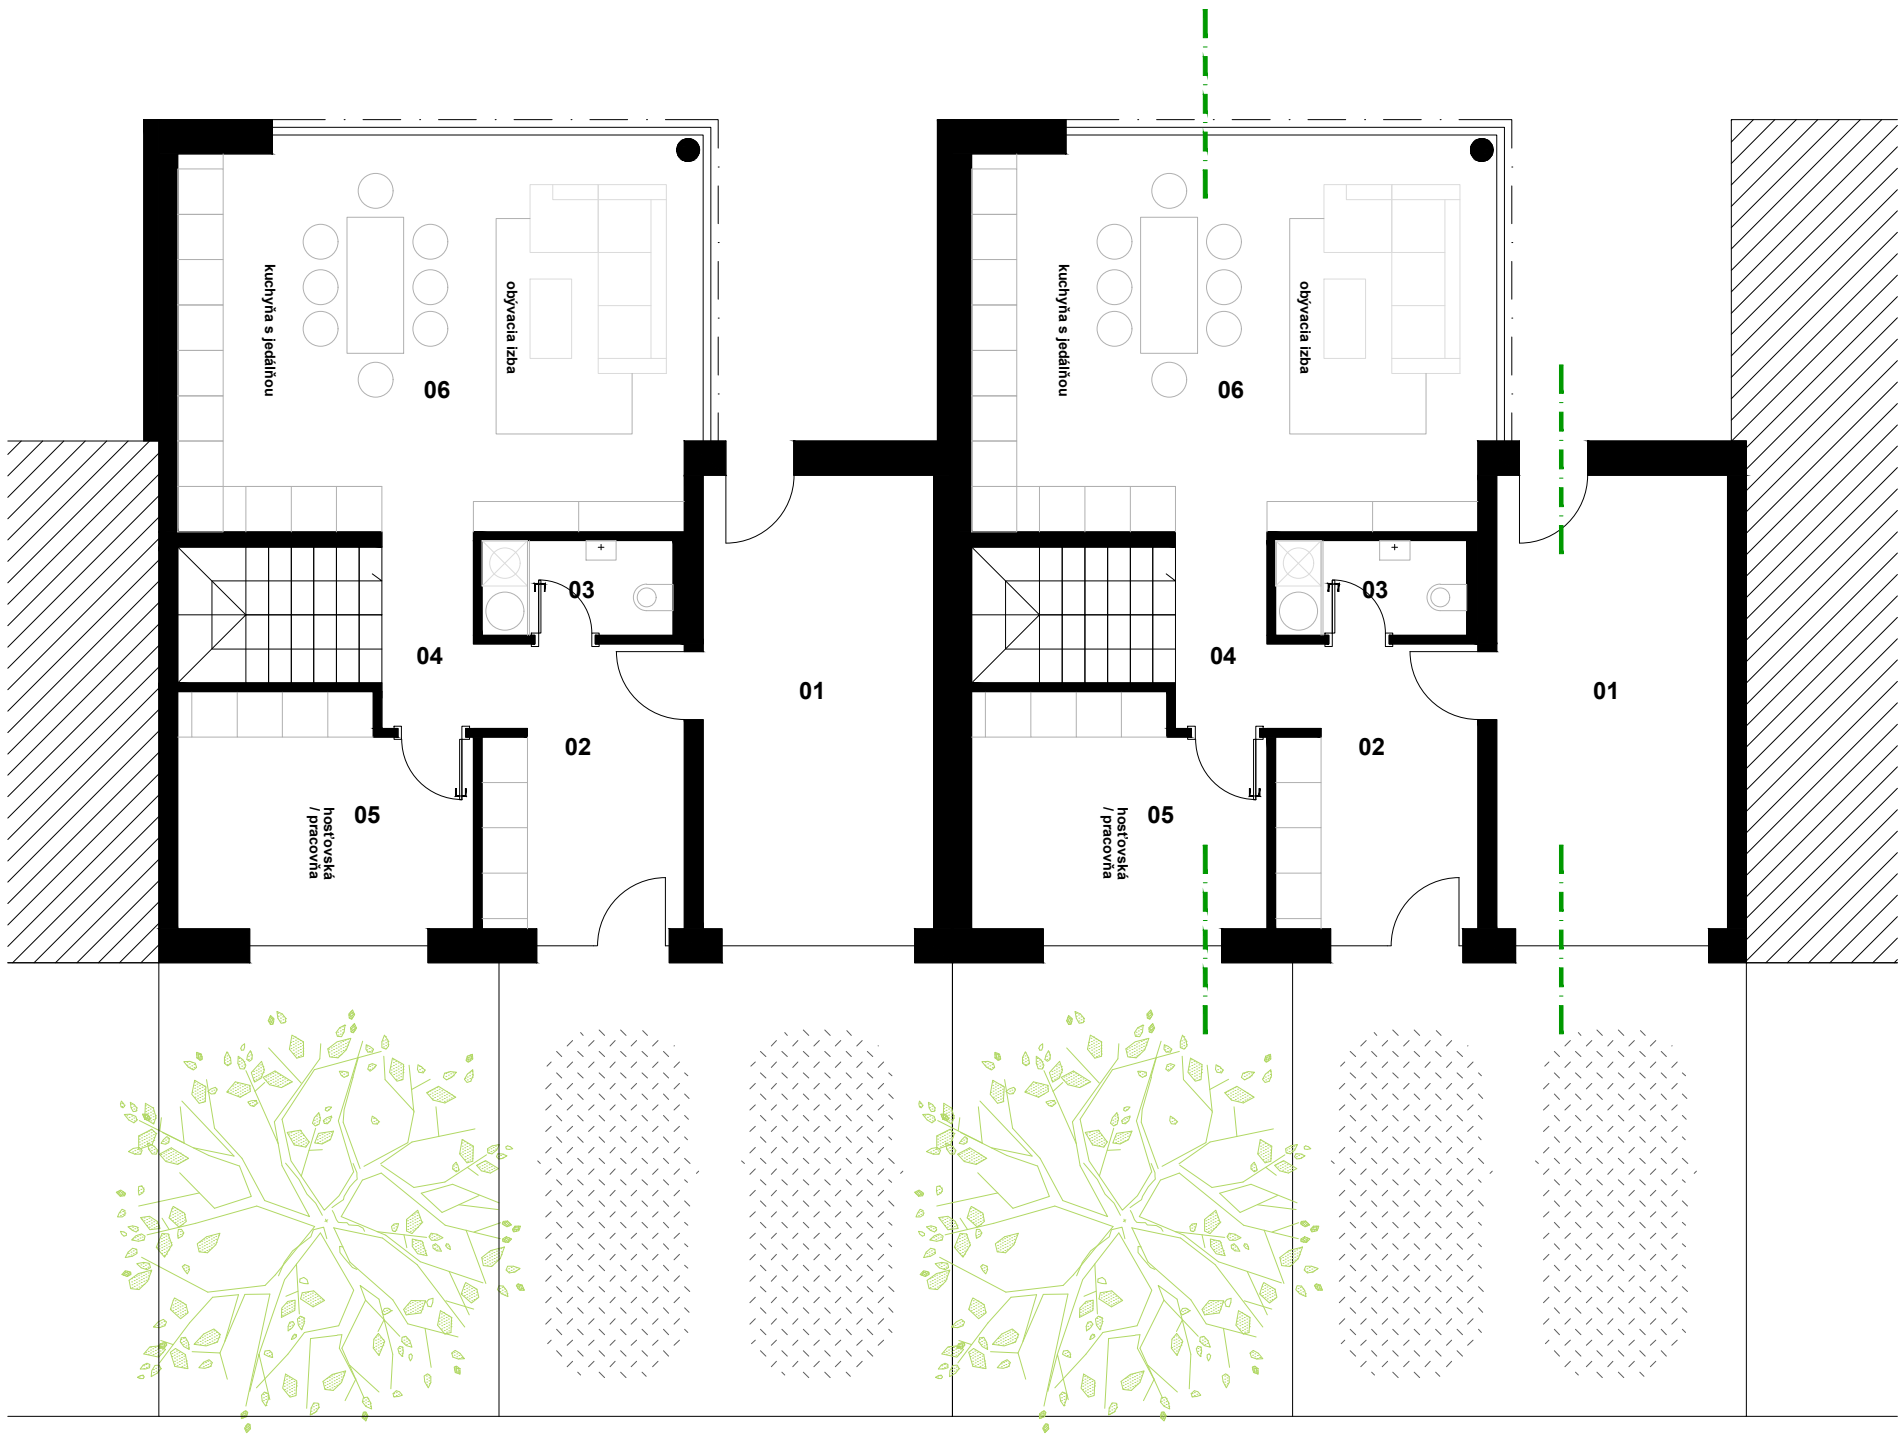


|    |                 |       |                |
|----|-----------------|-------|----------------|
| 01 | garáž           | 18,30 | m <sup>2</sup> |
| 02 | hala            | 9,33  | m <sup>2</sup> |
| 03 | wc              | 3,17  | m <sup>2</sup> |
| 04 | chodba + schody | 6,37  | m <sup>2</sup> |
| 05 | pracovňa        | 11,46 | m <sup>2</sup> |
| 06 | denná časť      | 33,50 | m <sup>2</sup> |

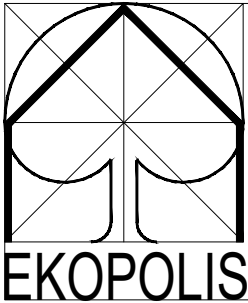




|   |   |                  |                   |
|---|---|------------------|-------------------|
| EKOPOLIS - Ateliér architektúry, urbanizmu a územného plánovania<br>Vajnorská 98/J, 831 04 Bratislava<br>Tel.: 00421905 628 155 e-mail: zibrin.ekopolis@chello.sk |   |                  |                   |
| Názov úlohy:   | Územný plán zóny<br>Obytná zóna Tmava - Pri Orešianskej ceste                                                                      |                  | Dátum:<br>08/2024 |
| Obstarávateľ:   | Mesto Tmava,<br>Mestský úrad, Trhová 3, Tmava                                                                                      |                  |                   |
| Spracovateľ:   | Ing.arch Peter Zibrin, PhD., autorizovaný architekt                                                                                |                  |                   |
| Spolupráca:   | about_architecture, s.r.o.<br>Ing.arch Pavol Zibrin, autorizovaný architekt<br>Ing. Róbert Donoval, autorizovaný stavebný inžinier |                  |                   |
| Názov výkresu:   | Pôdorys 1NP, RRD   | Č.výkr.:<br>D.11 | Mierka:<br>1:100  |

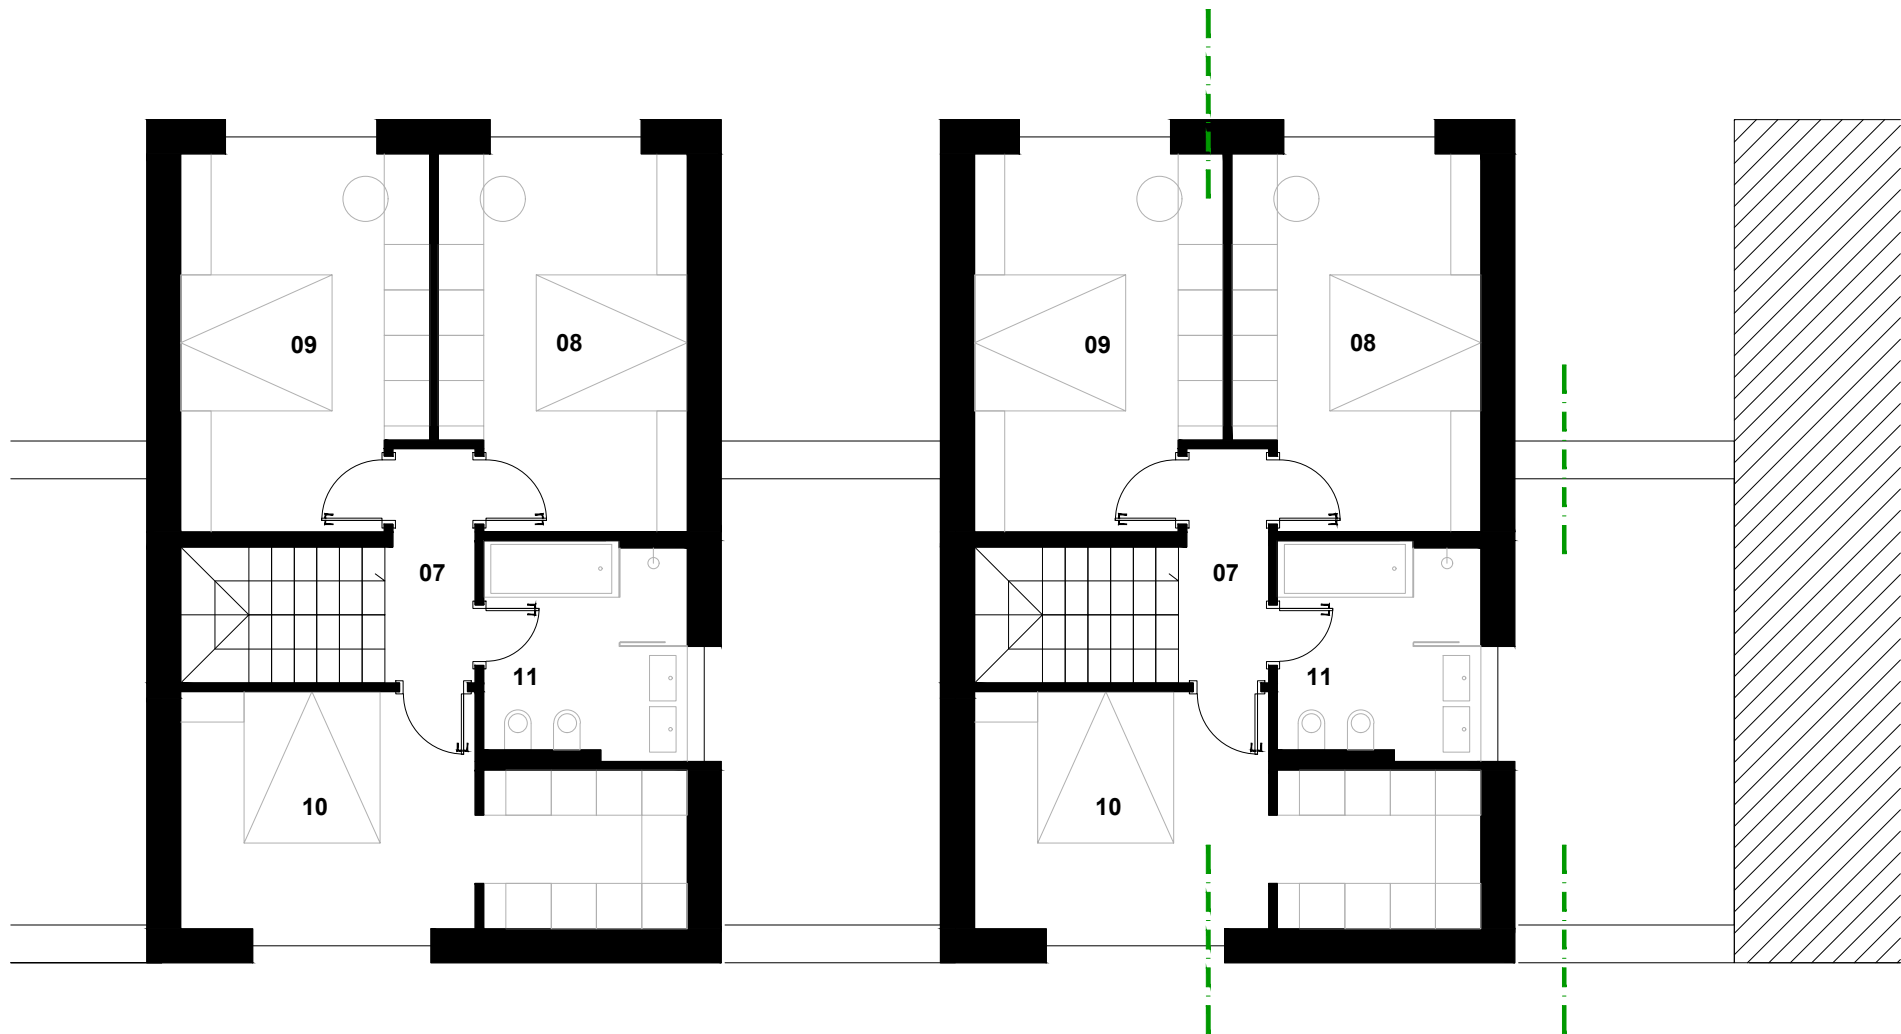

|       |                 |        |                |
|-------|-----------------|--------|----------------|
| 01    | garáž           | 18,30  | m <sup>2</sup> |
| 02    | hala            | 9,33   | m <sup>2</sup> |
| 03    | wc              | 3,17   | m <sup>2</sup> |
| 04    | chodba + schody | 6,37   | m <sup>2</sup> |
| 05    | pracovňa        | 11,46  | m <sup>2</sup> |
| 06    | denná časť      | 33,50  | m <sup>2</sup> |
| 07    | chodba          | 6,00   | m <sup>2</sup> |
| 08    | izba            | 15,73  | m <sup>2</sup> |
| 09    | izba            | 15,73  | m <sup>2</sup> |
| 10    | izba            | 17,96  | m <sup>2</sup> |
| 11    | kúpeľňa         | 7,54   | m <sup>2</sup> |
| SPOLU |                 | 145,09 | m <sup>2</sup> |

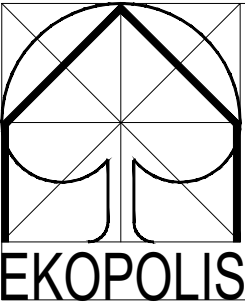

|   |   |                  |                   |
|---|---|------------------|-------------------|
| EKOPOLIS - Ateliér architektúry, urbanizmu a územného plánovania<br>Vajnorská 98/J, 831 04 Bratislava<br>Tel.: 00421905 628 155 e-mail: zibrin.ekopolis@chello.sk |   |                  |                   |
| Názov úlohy:   | Územný plán zóny<br>Obytná zóna Tmava - Pri Orešianskej ceste                                                                      |                  | Dátum:<br>08/2024 |
| Obstarávateľ:   | Mesto Tmava,<br>Mestský úrad, Trhová 3, Tmava                                                                                      |                  |                   |
| Spracovateľ:   | Ing.arch Peter Zibrin, PhD., autorizovaný architekt                                                                                |                  |                   |
| Spolupráca:   | about architecture, s.r.o.<br>Ing.arch Pavol Zibrin, autorizovaný architekt<br>Ing. Róbert Donoval, autorizovaný stavebný inžinier |                  |                   |
| Názov<br>výkresu:   | Pôdorys 2NP, RRD   | Č.výkr.:<br>D.12 | Mierka:<br>1:100  |

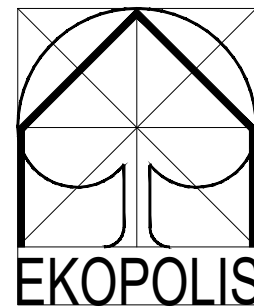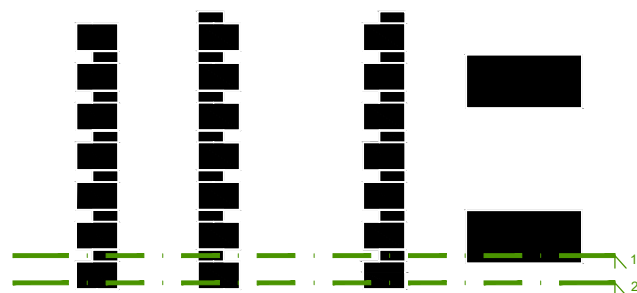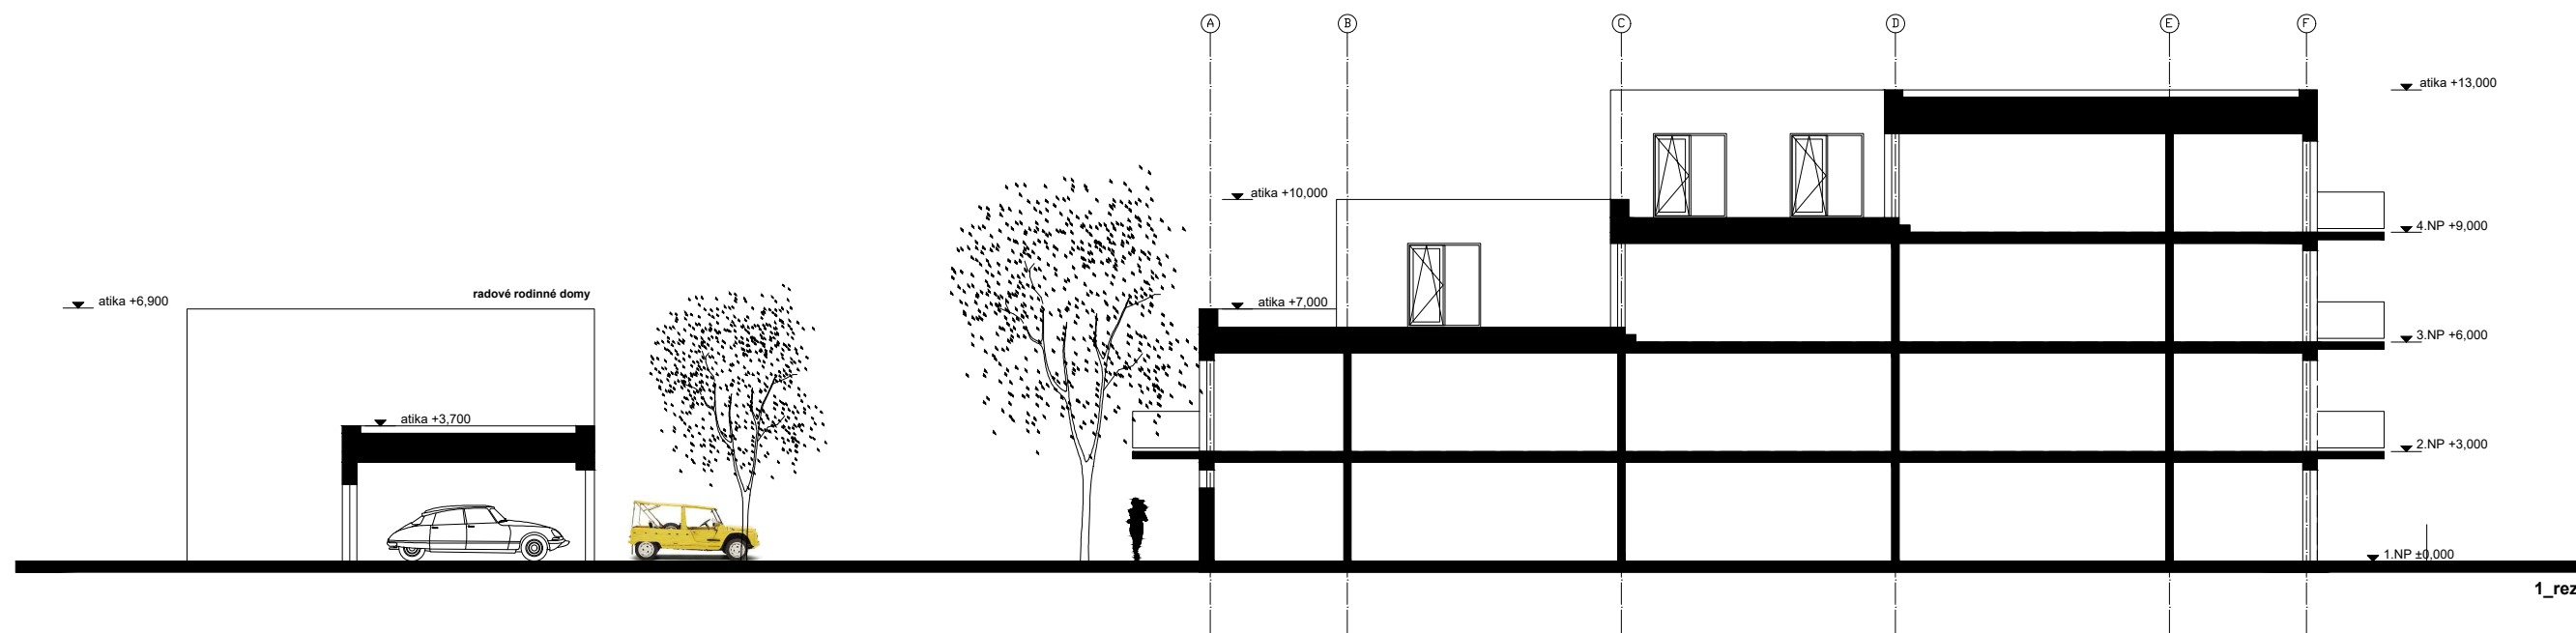



|   |                                                                                       |   |                   |
|---|---------------------------------------------------------------------------------------|---|-------------------|
| EKOPOLIS - Ateliér architektúry, urbanizmu a územného plánovania<br>Vajnorská 98/J, 831 04 Bratislava<br>Tel.: 00421905 628 155 e-mail: zibrin.ekopolis@chello.sk |                                                                                       |   |                   |
| Názov úlohy:   | Územný plán zóny<br>Obytná zóna Tmava - Pri Orešianskej ceste                         |   |                   |
| Obstarávateľ:   | Mesto Tmava,<br>Mestský úrad, Trhová 3, Tmava                                         |   | Dátum:<br>08/2024 |
| Spracovateľ:   | Ing.arch Peter Zibrin, PhD., autorizovaný architekt                                   |   |                   |
| Spolupráca:   |  | about architecture, s.r.o.<br>Ing.arch Pavol Zibrin, autorizovaný architekt<br>Ing. Róbert Donoval, autorizovaný stavebný inžinier |                   |
| Názov výkresu:   | Rezopohľady RRD, BD B                                                                 |   | Č.výkr.:<br>D.13  |
|   |                                                                                       |   | Mierka:<br>1:200  |






3\_pohľad




4\_rezopohľad

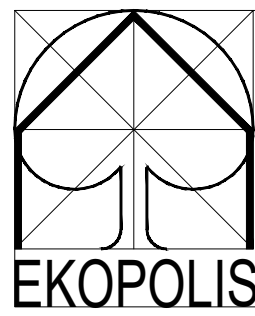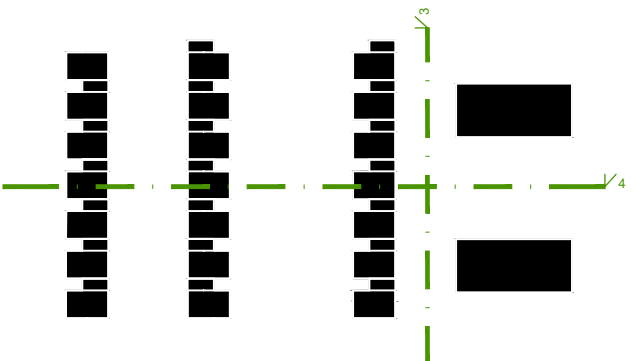


|   |   |  |                   |
|---|---|--|-------------------|
| EKOPOLIS - Ateliér architektúry, urbanizmu a územného plánovania<br>Vajnorská 98/J, 831 04 Bratislava<br>Tel.: 00421905 628 155 e-mail: zibrin.ekopolis@chello.sk |   |  |                   |
| Názov úlohy:   | Územný plán zóny<br>Obytná zóna Tmava - Pri Orešianskej ceste                                                                      |  | Dátum:<br>08/2024 |
| Obstarávateľ:   | Mesto Tmava,<br>Mestský úrad, Trhová 3, Tmava                                                                                      |  |                   |
| Spracovateľ:   | Ing.arch Peter Zibrin, PhD., autorizovaný architekt                                                                                |  |                   |
| Spolupráca:   | about_architecture, s.r.o.<br>Ing.arch Pavol Zibrin, autorizovaný architekt<br>Ing. Róbert Donoval, autorizovaný stavebný inžinier |  |                   |
| Názov<br>výkresu:   | Rezopohľady RRD, BD B   |  | Č.výkr.:<br>D.14  |
|   |   |  | Mierka:<br>1:200  |

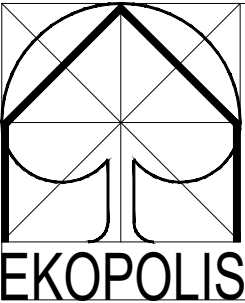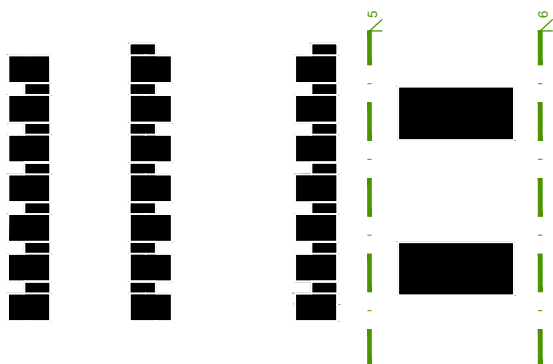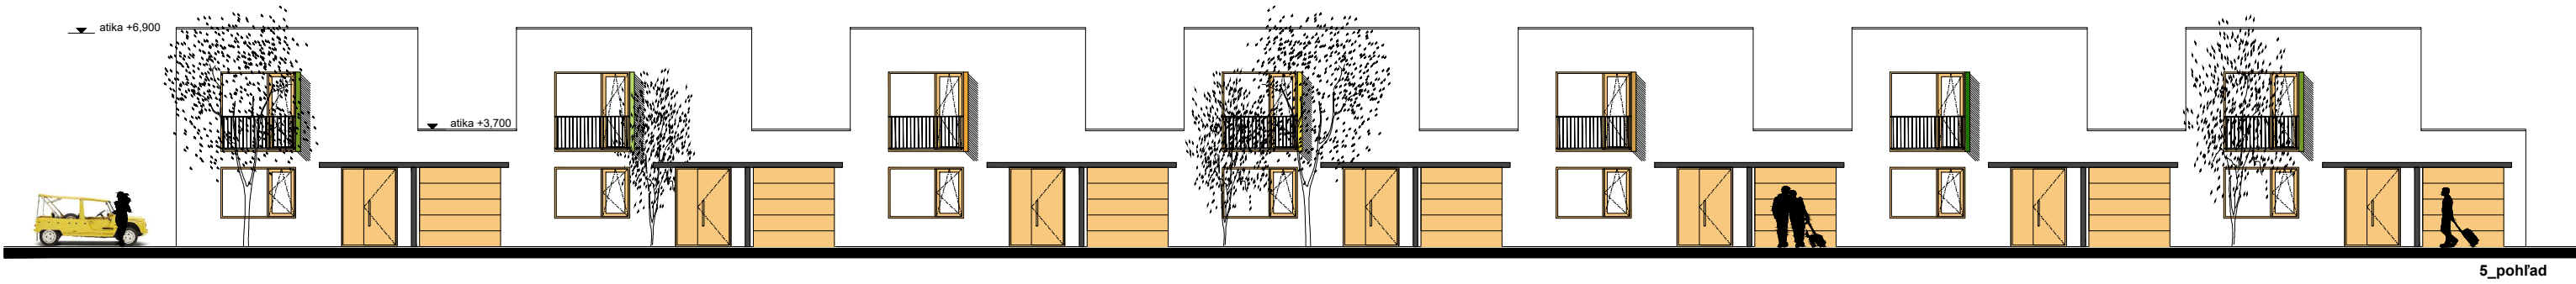


|   |   |                  |                   |
|---|---|------------------|-------------------|
| EKOPOLIS - Ateliér architektúry, urbanizmu a územného plánovania<br>Vajnorská 98/J, 831 04 Bratislava<br>Tel.: 00421905 628 155 e-mail: zibrin.ekopolis@chello.sk |   |                  |                   |
| Názov úlohy:   | Územný plán zóny<br>Obytná zóna Tmava - Pri Orešianskej ceste                                                                      |                  | Dátum:<br>08/2024 |
| Obstarávateľ:   | Mesto Tmava,<br>Mestský úrad, Trhová 3, Tmava                                                                                      |                  |                   |
| Spracovateľ:   | Ing.arch Peter Zibrin, PhD., autorizovaný architekt                                                                                |                  |                   |
| Spolupráca:   | about architecture, s.r.o.<br>Ing.arch Pavol Zibrin, autorizovaný architekt<br>Ing. Róbert Donoval, autorizovaný stavebný inžinier |                  |                   |
| Názov<br>výkresu:   | Rezopohľady RRD, BD B   | Č.výkr.:<br>D.15 | Mierka:<br>1:200  |

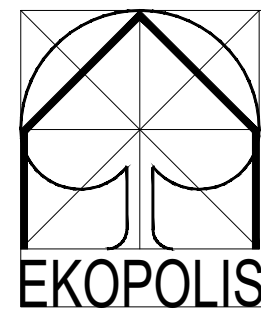

|   |   |                  |                   |
|---|---|------------------|-------------------|
| EKOPOLIS - Ateliér architektúry, urbanizmu a územného plánovania<br>Vajnorská 98/J, 831 04 Bratislava<br>Tel.: 00421905 628 155 e-mail: zibrin.ekopolis@chello.sk |   |                  |                   |
| Názov úlohy:   | Územný plán zóny<br>Obytná zóna Tmava - Pri Orešianskej ceste                                                                      |                  | Dátum:<br>08/2024 |
| Obstarávateľ:   | Mesto Tmava,<br>Mestský úrad, Trhová 3, Tmava                                                                                      |                  |                   |
| Spracovateľ:   | Ing.arch Peter Zibrin, PhD., autorizovaný architekt                                                                                |                  |                   |
| Spolupráca:   | about architecture, s.r.o.<br>Ing.arch Pavol Zibrin, autorizovaný architekt<br>Ing. Róbert Donoval, autorizovaný stavebný inžinier |                  |                   |
| Názov<br>výkresu:   | Vizualizácia   | Č.výkr.:<br>D.16 | Mierka:           |

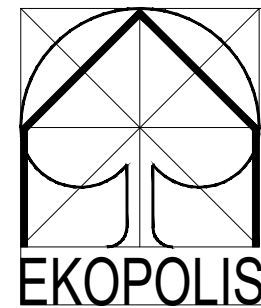

|   |   |                  |                   |
|---|---|------------------|-------------------|
| EKOPOLIS - Ateliér architektúry, urbanizmu a územného plánovania<br>Vajnorská 98/J, 831 04 Bratislava<br>Tel.: 00421905 628 155 e-mail: zibrin.ekopolis@chello.sk |   |                  |                   |
| Názov úlohy:   | Územný plán zóny<br>Obytná zóna Tmava - Pri Orešianskej ceste                                                                      |                  | Dátum:<br>08/2024 |
| Obstarávateľ:   | Mesto Tmava,<br>Mestský úrad, Trhová 3, Tmava                                                                                      |                  |                   |
| Spracovateľ:   | Ing.arch Peter Zibrin, PhD., autorizovaný architekt                                                                                |                  |                   |
| Spolupráca:   | about_architecture, s.r.o.<br>Ing.arch Pavol Zibrin, autorizovaný architekt<br>Ing. Róbert Donoval, autorizovaný stavebný inžinier |                  |                   |
| Názov<br>výkresu:   | Vizualizácia   | Č.výkr.:<br>D.17 | Mierka:           |

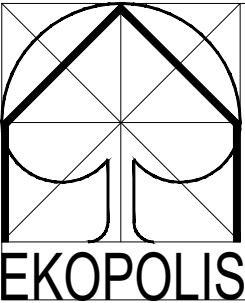

|   |   |                   |         |
|---|---|-------------------|---------|
| EKOPOLIS - Ateliér architektúry, urbanizmu a územného plánovania<br>Vajnorská 98/J, 831 04 Bratislava<br>Tel.: 00421905 628 155 e-mail: zibrin.ekopolis@chello.sk |   |                   |         |
| Názov úlohy:   | Územný plán zóny<br>Obytná zóna Tmava - Pri Orešianskej ceste                                                                      |                   |         |
| Obstarávateľ:   | Mesto Tmava,<br>Mestský úrad, Trhová 3, Tmava                                                                                      | Dátum:<br>08/2024 |         |
| Spracovateľ:   | Ing.arch Peter Zibrin, PhD., autorizovaný architekt                                                                                |                   |         |
| Spolupráca:   | about architecture, s.r.o.<br>Ing.arch Pavol Zibrin, autorizovaný architekt<br>Ing. Róbert Donoval, autorizovaný stavebný inžinier |                   |         |
| Názov<br>výkresu:   | Vizualizácia   | Č.výkr.:<br>D.18  | Mierka: |