



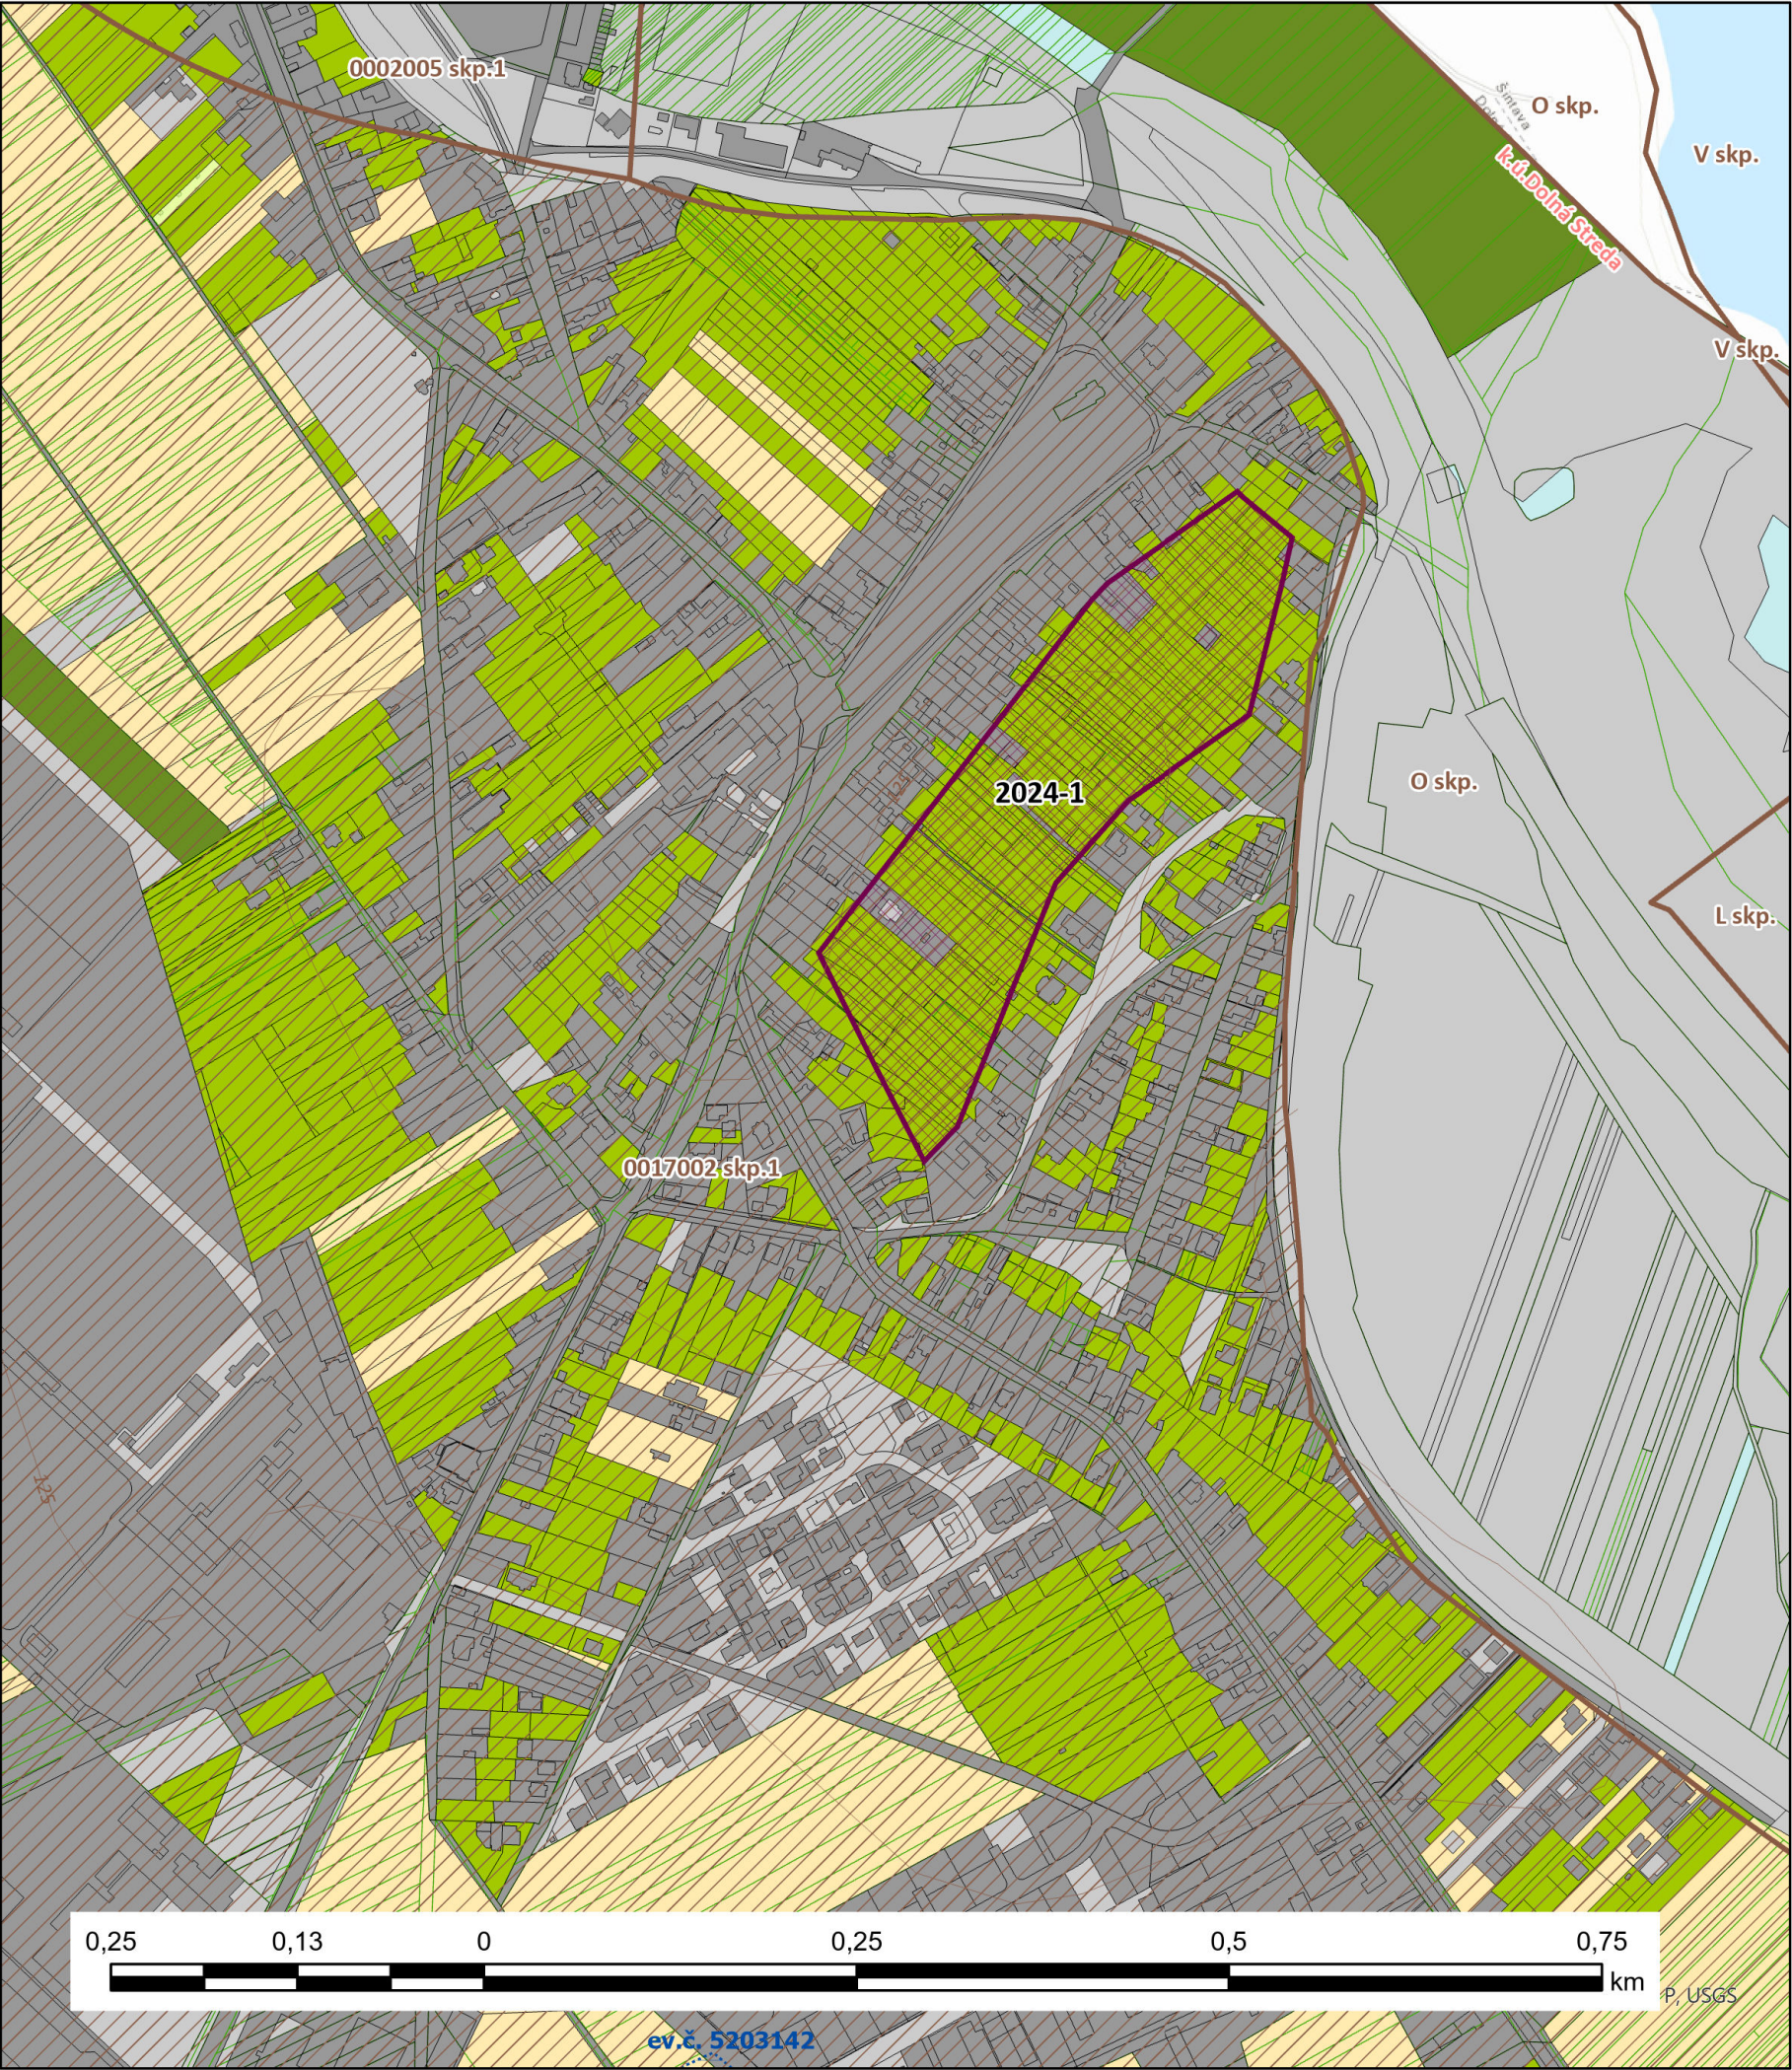

Legenda

- vrstevnice
- Hranice katastrálnych území
- Parcely KNC
- Parcely UO
- Zábery PP**
- Lokality záberov PP
- BPEJ**
- ostatná pôda
- najkvalitnejšia pôda
- Hydromeliorácie**
- Závlahy
- Druh pozemku podľa KNC**
- Polnohospodárska pôda**
- Orná pôda
- Vinice
- Záhrady
- Lesná pôda**
- Lesné pozemky
- Nepolnohospodárska pôda**
- Ostatné plochy
- Zastavané plochy a nádvoría
- Vodné plochy

ÚZEMNÝ PLÁN OBCE DOLNÁ STREDA
ZMENY A DOPLNKY č. 9
návrh na prerokovanie

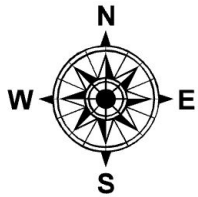

Obstarávateľ: Obec Dolná Streda
Osoba odborne spôsobilá pre obstaranie ÚPP a ÚPD: Ing. Miroslav Polonec
spracovateľ: Ing. arch. Martin Baloga, PhD.
Dátum: október 2024



**PERSPEKTÍVNE POUŽITIE
POL'NOHOSPODÁRSKEJ A LESNEJ PÔDY**

6

Mierka: 1:5 000