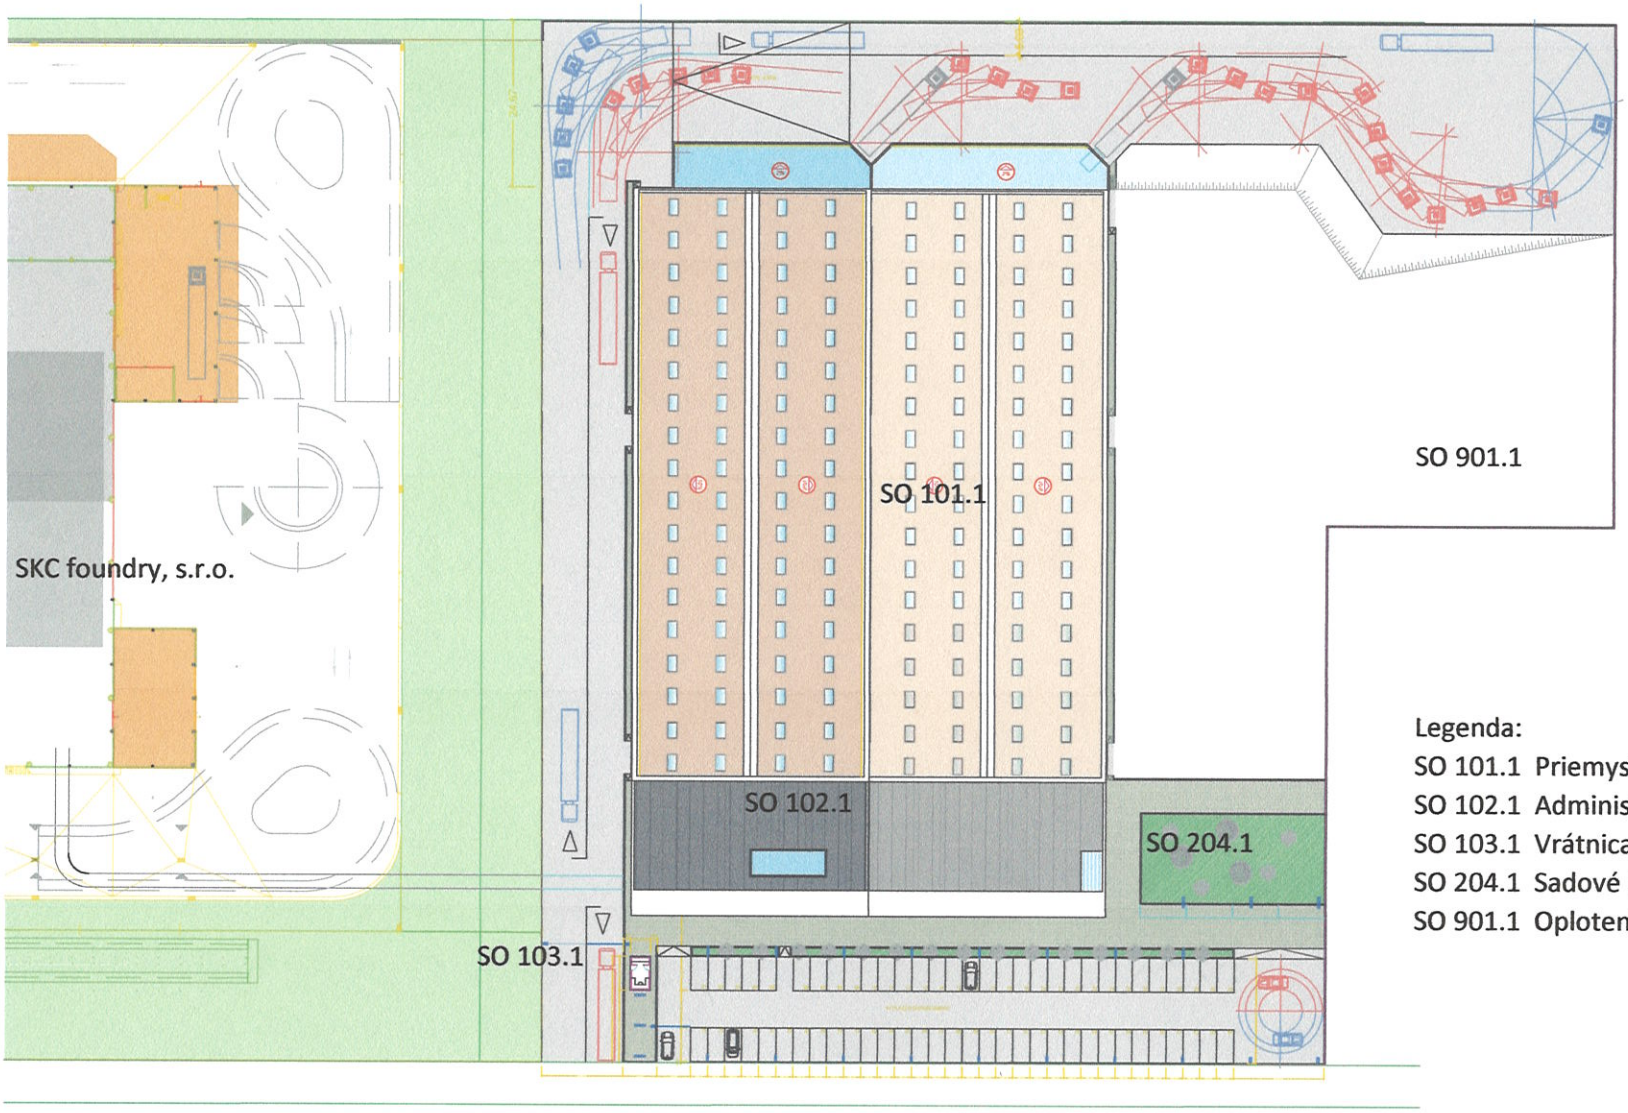


Legenda:
SO 101.1 Priemyslená hala
SO 102.1 Administratívna budova
SO 103.1 Vrátnica
SO 204.1 Sadové úpravy
SO 901.1 Oplotenie

Príloha č.3