REZ 1-1
REZ 1:25

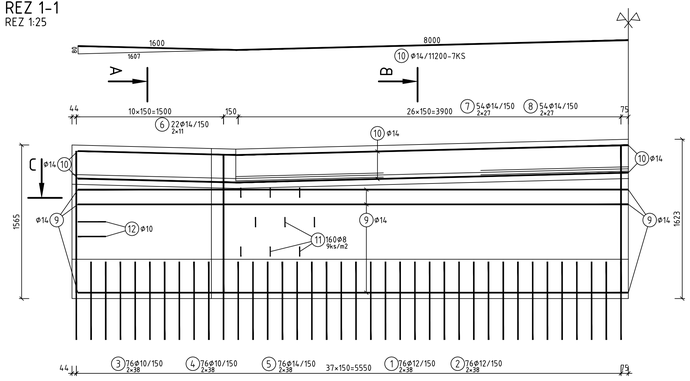

REZ B-B
REZ 1:25

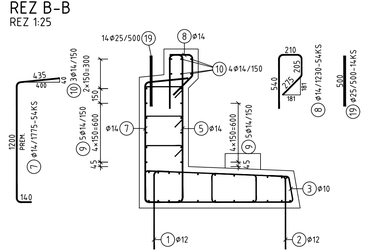

REZ C-C
REZ 1:25

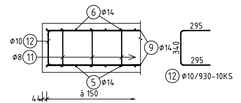

REZ 2-2
REZ 1:25

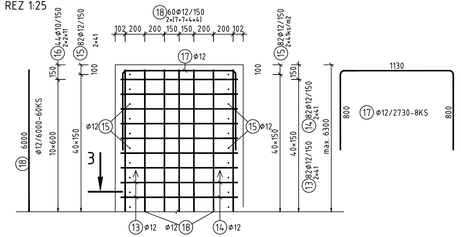

VÝKAZ VÝSTUŽE PRE OPORU A 2 KRÍDLA

ČÍSLO	PROFIL	DĹŽKA	KS	DĹŽKA PODĽA Ø				
				Ø8	Ø10	Ø12	Ø14	Ø25
1	12	925	76			70.30		
2	12	875	76			66.50		
3	10	3730	76		283.48			
4	10	1125	76		85.50			
5	14	1725	76				131.10	
6	14	2725	22				59.95	
7	14	1775	54				95.85	
8	14	1230	54				66.42	
9	14	11200	32				358.40	
10	14	11200	7				78.40	
11	8	605	160	96.80				
12	10	930	10		9.30			
13	12	4550	82			373.10		
14	12	4570	82			374.74		
15	12	920	164			150.88		
16	10	1360	44		59.84			
17	12	2730	8			21.84		
18	12	6000	60			360.00		
19	25	500	14					7.00
CELKOVÁ DĹŽKA PODĽA PROFILU				96.80	438.12	1417.36	790.12	7.00
HMOTNOSŤ BEŽNÉHO METRA [KG/M]				0.395	0.617	0.888	1.208	3.853
HMOTNOSŤ PODĽA PROFILU [KG]				38.20	270.12	1258.35	954.79	26.97
SPOLU [KG]								2548.43

HMOTNOSŤ VÝSTUŽE PRE 2 OPORY SO 4 KRÍDLAMI = 2×2,55 = 5,1t

NEJMENŠÍ VNÚTORNÝ PRIEMER ZAKRIVENIA VLOŽIEK dr PODĽA STN EN 1992-1-1					KRYTIE
VÝSTUŽ	HÁKY A SLUČKY		OHYBY A INÉ ZAKRIVENIA		c_{nom}-MINIMÁLNE KRYTIE
	PRIEMER VLOŽKY D		KRYTIE VLOŽKY MERANÉ KOLMO K ROVINE ZAKRIVENIA a_1		c_{nom}-NOMINÁLNE KRYTIE
	D≤16 mm	D >16 mm	$t > 100$ mm $t > 7D$	50 mm <$t <$ 100 mm 3 D<$t <$ 7 D	$t < 50$ mm $t < 3D$
HLADKÁ	2.5 D	5 D	10 D	10 D	15 D
REBROVANÁ	4 D	7 D	10 D	15 D	20 D
PRI NEPOPÍSANÝCH OHYBOCH VO VÝKRESE JE UVAŽOVANÝ MINIMÁLNY POLOMER ZAKRIVENIA VÝSTUŽ JE KÓTOVANÁ DO OSI					

BETÓN STN 206-1 -C30/37 - XC4, XD1, XF4 (SK) - Cl 0,2 - Dmax 25
VÝSTUŽ B500B

NONIMNÁLNE KRYTIE Cnom = 50mm

POZNÁMKY

1. PREMENNÉ POLOŽKY SÚ VYKÁZANÉ V MAXIMÁLNEJ DĹŽKE
2. KRÍDLA SÚ UVAŽOVANÉ PRE MAXIMÁLNU DĹŽKU 6300mm
3. POLOŽKA 19 BUDE UPRAVENÁ PODĽA VL4 301.01
4. POLOŽKY 99,10 TREBA VO VTD UPRAVIŤ S OHĽADOM NA POLOHU PRACOVNEJ ŠKÁRY, KTORÁ VYPLÝVA Z POV

OBJEDNÁVATEĽ:

SÚC TTSK

REZ A-A
REZ 1:25

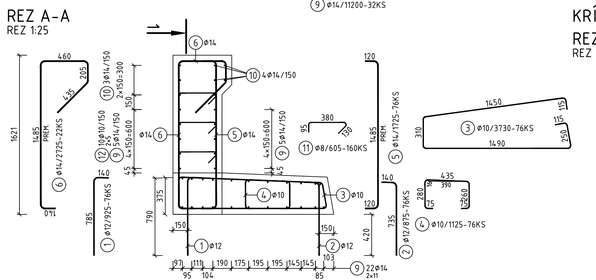

KRÍDLO 2×
REZ 3-3
REZ 1:25

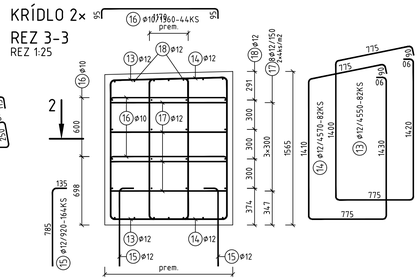

ZÁKAZKA	REKONŠTRUKCIA MOSTA M999 V KM 16,969 NA CESTE II/561 V OBCI KRÁĽOV BROD, OKRES GALANTA	GEOCONSULT	
ČASŤ	SO 02 - REKONŠTRUKCIA MOSTNÉHO OBJEKTU M999	INŽINIERSKO-PROJEKTOVÁ SPOLOČNOSŤ RUŽINOVSKÁ 42, 821 03 BRATISLAVA	
PRÍLOHA	VÝKRES BV ÚLOŽNÝCH PRAHOV A DOBETONÁVKY KRÍDEL NA OPORÁCH	STUPEŇ DSPRS	ČÍSLO ZÁKAZKY 20230014
OBJEDNÁVATEĽ	SPRÁVA A ÚDRŽBA CIEST TRNAVSKÉHO SAMOSPRÁVNEHO KRAJA	OKRES GALANTA	
ZODP. PROJ. Ing. Dušan ĎURIŠ, PhD	HLAVNÝ INŽ. PROJ. Ing. Ján SEDLÁK	SÚRADNICOVÝ SYSTÉM JTSK	KATASTRÁLNE ÚZEMIE KRÁĽOV BROD
VYPRACOVAL Ing. Dušan ĎURIŠ, PhD	TECH. KONTROLA Ing. Ľuboš ROJKO, PhD	VÝŠKOVÝ SYSTÉM Bpv	ČÍSLO PRÍLOHY 107 / SÚPRAVA
DÁTUM 01.2024	FORMÁT 5×A4	MIERKA 1:25	