MOSTNÝ ZÁVER KOBERCOVÝ S NÍZKOHLUČNOU ÚPRAVOU PRI OPORE Č.1
REZ MOSTA V OSI MZ
M 1:50

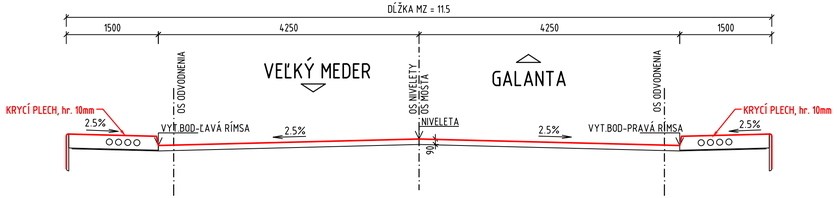

MOSTNÝ ZÁVER KOBERCOVÝ S NÍZKOHLUČNOU ÚPRAVOU PRI OPORE Č.4
REZ MOSTA V OSI MZ
M 1:50

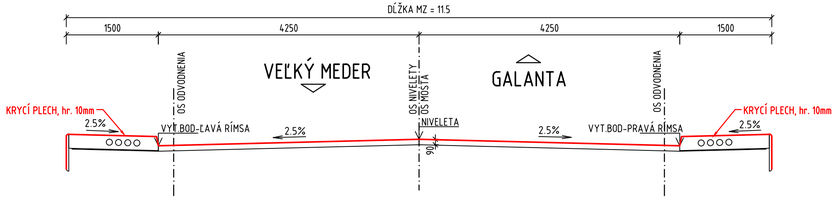

PRIEČNY REZ V OSI MOSTA - OPORA 1
M 1:15

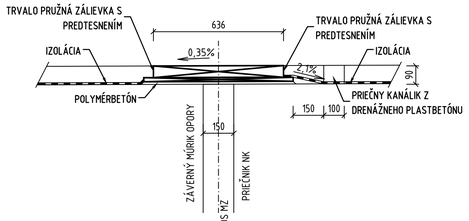

PRIEČNY REZ V OSI MOSTA - OPORA 4
M 1:15

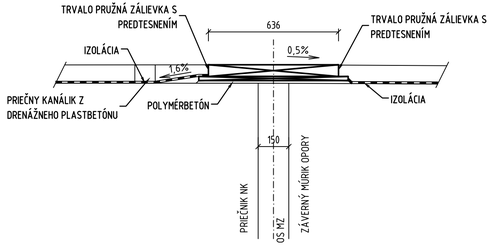

POZNÁMKY:

- GEOMETRIU MZ A VÝSTUPKU PRE OSADENIE KOBERCOVÉHO MZ JE TREBA PRISPÔSOBIŤ KONKRÉTNEMU VÝROBKU
- OCEĽOVÉ LÔŽKO KOBERCOVÉHO MZ BUDE NA CELÚ VÝŠKU VOZOVKY
- NASTAVENIE MZ DODÁ PROJEKTANT PRI OSADZANÍ MZ NA POŽIADANIE
- DILATAČNÉ ŠKÁRY NA RÍMSACH BUDÚ PREKRYTÉ POCHÔDZNYMI KRYCÍMI PLECHMI V TVARE RÍMSY A OBRUBNÍKA
- ZVISLÉ DILATAČNÉ ŠKÁRY BUDÚ PREKRYTÉ ZVISLÝMI KRYCÍMI PLECHMI
- PROTIKORÓZNA ÚPRAVA OCEĽOVÝCH ČASTÍ MZ BUDE REALIZOVANÁ V ZMYSLE TP 068

VÝKAZ MOSTNÉHO ZÁVERU

OPORA 1 - MZ DĹŽKY 11,500m PRE POHYB +35,-35mm
OPORA 4 - MZ DĹŽKY 11,500m PRE POHYB +35,-35mm

OBJEDNÁVATEĽ:

SÚC TTSK

ZÁKAZKA: REKONŠTRUKCIA MOSTA M999 V KM 16,969 NA CESTE II/561 V OBCI KRÁĽOV BROD, OKRES GALANTA			GEOCONSULT
ČASŤ: SO 02 - REKONŠTRUKCIA MOSTNÉHO OBJEKTU M999			INŽINIERSKO-PROJEKTOVÁ SPOLOČNOSŤ RUŽINOVSKÁ 42, 821 03 BRATISLAVA
PRÍLOHA: VÝKRES MOSTNÝCH ZÁVEROV		STUPEŇ: DSPRS	ČÍSLO ZÁKAZKY: 20230014
OBJEDNÁVATEĽ: SPRÁVA A ÚDRŽBA CIEST TRNAVSKÉHO SAMOSPRÁVNEHO KRAJA		OKRES: GALANTA	
ZODP. PROJ.: Ing. Dušan ĎURIŠ, PhD.	HLAVNÝ INŽ. PROJ.: Ing. Ján SEDLÁK	SÚRADNICOVÝ SYSTÉM: JTSK	KATASTRÁLNE ÚZEMIE: KRÁĽOV BROD
VYPRACOVAL: Ing. Roman BENEDIKOVIČ	TECH. KONTROLA: Ing. Ľuboš ROJKO, PhD.	VÝŠKOVÝ SYSTÉM: Bpv	ČÍSLO PRÍLOHY: 115 / SÚPRAVA
DÁTUM: 01.2024	FORMÁT: 4×A4	MIERKA: 1:50, 1:15	