SCHÉMA UZEMNENIA MOSTA
PÔDORYS
M 1:200

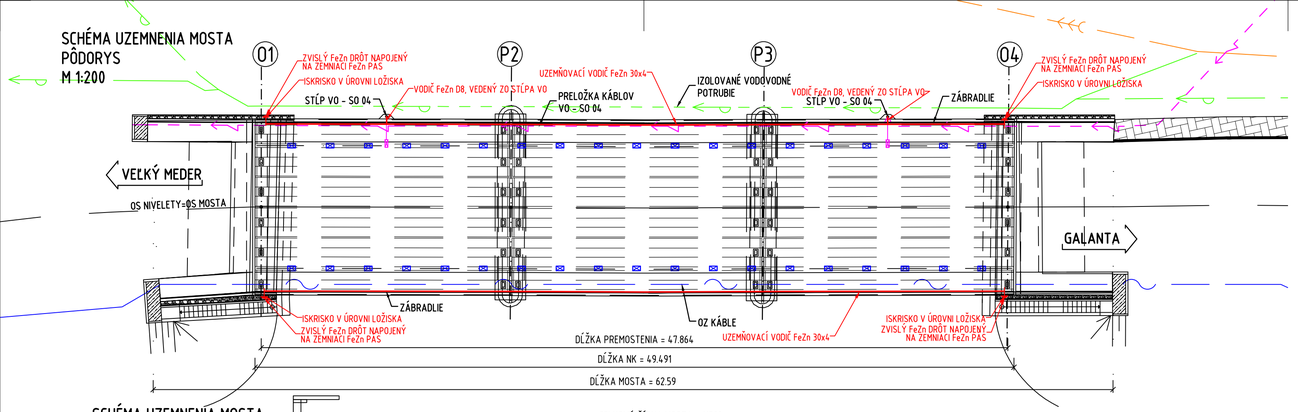

SCHÉMA UZEMNENIA MOSTA
PRIEČNY REZ
M 1:50

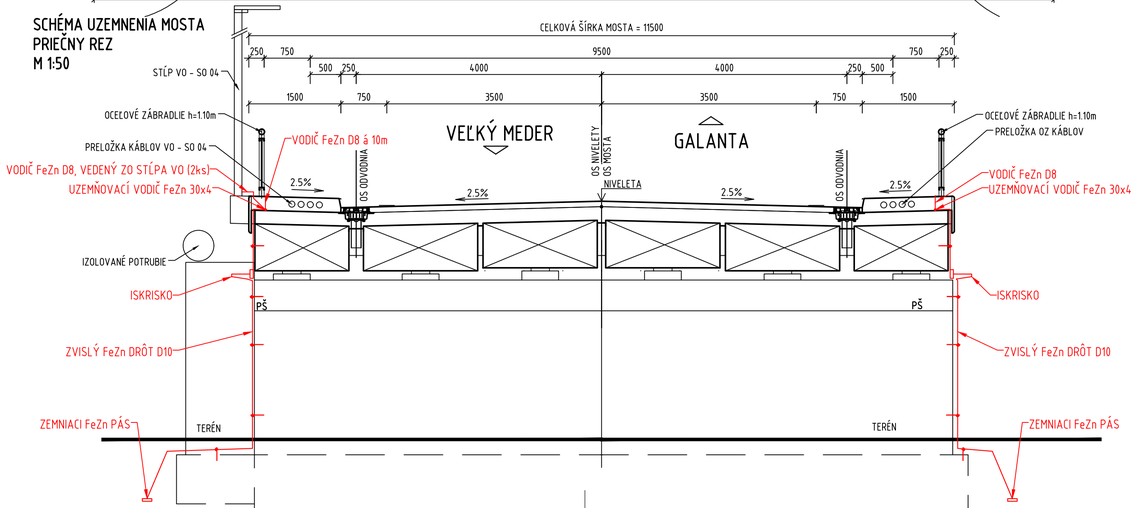

DETAIL PREPOJENIA UZEMNENIA NA ZÁBRADLÍ
ZÁBRADLIE NA MOSTE
POHĽAD, M 1:25

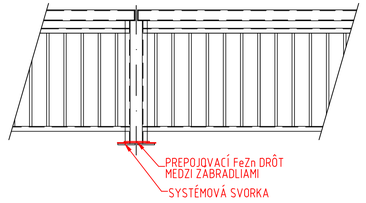

PÔDORYS, M 1:25

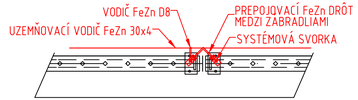

POZNÁMKY:

-VŠETKY DRÔTY BUDÚ UCHYTENÉ DO KONŠTRUKCIE PROSTREDNÍCTVOM SYSTÉMOVÝCH PODPIER VEDENIA (PV) PRE BLESKOZVODY

-ZVISLÝ FeZn DRÔT BUDE VEDENÝ PO POVRCHU OPÔR A NAPOJENÝ NA ZEMNIACI FeZn PÁS

-ZEMNIACI PÁS BUDE ULOŽENÝ V RYHE HĹBKY min. 0,800m A ZASYPANÝ NEVODIVOU ZEMINOU, NAPR. ÍLOM

- POUŽITÉ HLAVNÉ PRVKY UZEMŇOVACÍCH DRÔTOV A PÁSOV:

- UZEMŇOVACÍ VODIČ FeZn 30×4	2×48,3m = 96,6m
- VODIČ FeZn Ø8, VEDENÝ ZO STĺPA VO	2×0,7m = 1,4m
- VODIČ FeZn Ø8, KAŽDÝCH 10m	10×0,45m = 4,5m
-ZVISLÝ FeZn DRÔT Ø10mm	2×(2ks×5,5m) = 22m
-ZEMNIACI FeZn PÁS 30×4mm	2×(2ks×25m) = 100m

-JE NUTNÉ VENOVAŤ ZVÝŠENÚ POZORNOSŤ IZOLÁCIÍ VODIČA (IZOLAČNÉ KOTVENIE) A VYHOTOVENÍ ISKRISKA

- VÝKRES SLÚŽI AKO PODKLAD PRE VYPRACOVANIE VTD, V KTOREJ BUDE STANOVENÝ POČET ZVODOV, UCHYTENIE DRÔTOV, RIEŠENIE ISKRISKA, UZEMNENIE A DETAILY

OBJEDNÁVATEĽ:

SÚC TTSK

ZÁKAZKA: REKONŠTRUKCIA MOSTA M999 V KM 16,969 NA CESTE II/561 V OBCI KRÁĽOV BROD, OKRES GALANTA			GEOCONSULT
ČASŤ: SO 02 - REKONŠTRUKCIA MOSTNÉHO OBJEKTU M999			INŽINIERSKO-PROJEKTOVÁ SPOLOČNOSŤ RUŽINOVSKÁ 42, 821 03 BRATISLAVA
PRÍLOHA: SCHÉMA UZEMNENIA MOSTA		STUPEŇ: DSPRS	ČÍSLO ZÁKAZKY: 20230014
OBJEDNÁVATEĽ: SPRÁVA A ÚDRŽBA CIEST TRNAVSKÉHO SAMOSPRÁVNEHO KRAJA		OKRES: GALANTA	
ZODP. PROJ.: Ing. Dušan ĎURIŠ, PhD.	HLAVNÝ INŽ. PROJ.: Ing. Ján SEDLÁK	SÚRADNICOVÝ SYSTÉM: JTSK	KATASTRÁLNE ÚZEMIE: KRÁĽOV BROD
VYPRACOVAL: Ing. Roman BENEDIKOVIČ	TECH. KONTROLA: Ing. Ľuboš ROJKO, PhD.	VÝŠKOVÝ SYSTÉM: Bpv	ČÍSLO PRÍLOHY: 119
DÁTUM: 01.2024	FORMÁT: 4×A4	MIERKA: 1:200, 1:50, 1:25	SÚPRAVA