


SCHODISKO PRI OPORE č.1
M 1:50

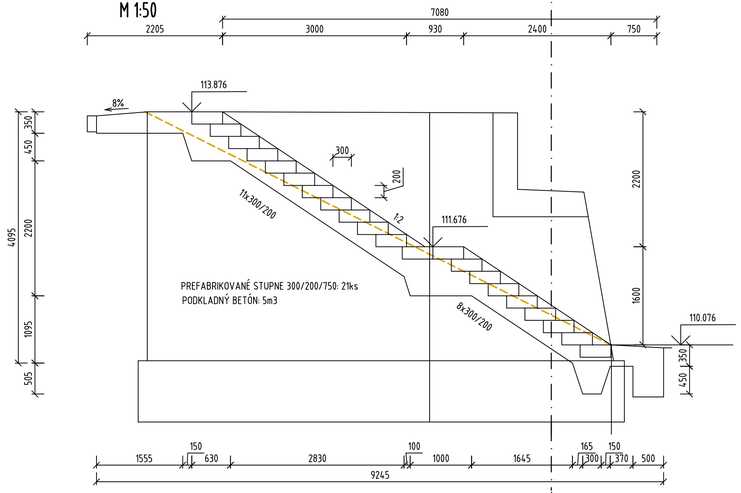


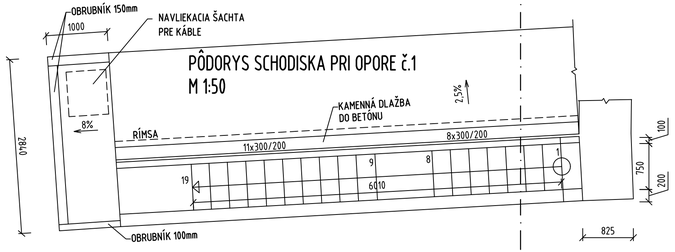

BETÓN: C25/30-XC2,XF1(SK)-Cl 0.2-Dmax16-S3


SCHODISKO PRI OPORE č.4
M 1:50

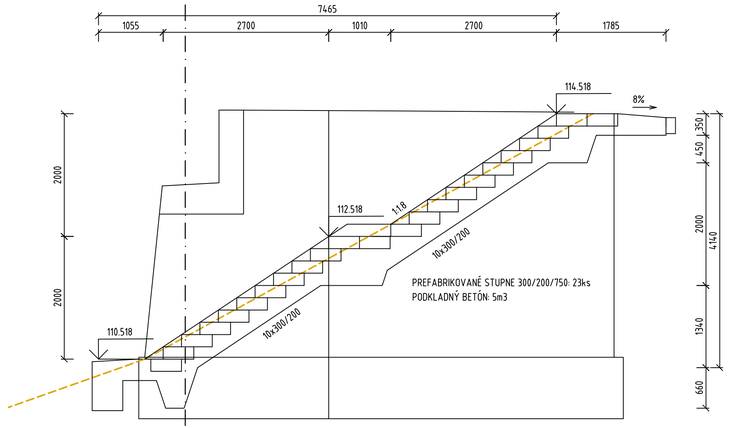

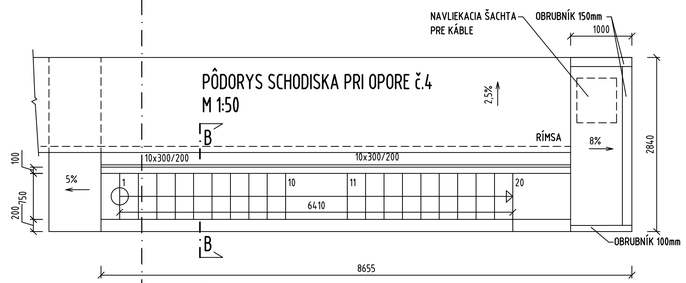

BETÓN: C25/30-XC2,XF1(SK)-Cl 0.2-Dmax16-S3

REZ B-B M 1:25

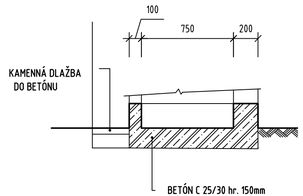

OBJEDNÁVATEĽ:

SÚC TTSK

ZÁKAZKA: REKONŠTRUKCIA MOSTA M999 V KM 16,969 NA CESTE II/561 V OBCI KRÁĽOV BROD, OKRES GALANTA			GEOCONSULT
ČASŤ: SO 02 - REKONŠTRUKCIA MOSTNÉHO OBJEKTU M999			INŽINIERSKO-PROJEKTOVÁ SPOLOČNOSŤ RUŽINOVSKÁ 42, 821 03 BRATISLAVA
PRÍLOHA: VÝKRES OBSLUŽNÝCH SCHODÍSK		STUPEŇ: DSPRS	ČÍSLO ZÁKAZKY: 20230014
OBJEDNÁVATEĽ: SPRÁVA A ÚDRŽBA CIEST TRNAVSKÉHO SAMOSPRÁVNEHO KRAJA		OKRES: GALANTA	
ZODP. PROJ.: Ing. Dušan ĎURIŠ, PhD.	HLAVNÝ INŽ. PROJ.: Ing. Ján SEDLÁK	SÚRADNICOVÝ SYSTÉM: JTSK	KATASTRÁLNE ÚZEMIE: KRÁĽOV BROD
VYPRACOVAL: Ing. Zuzana ŠTECHOVÁ	TECH. KONTROLA: Ing. Ľuboš ROJKO, PhD.	VÝŠKOVÝ SYSTÉM: Bpv	ČÍSLO PRÍLOHY: 120 / SÚPRAVA
DÁTUM: 01.2024	FORMÁT: 4×A4	MIERKA: 1:10 , 1:50	