





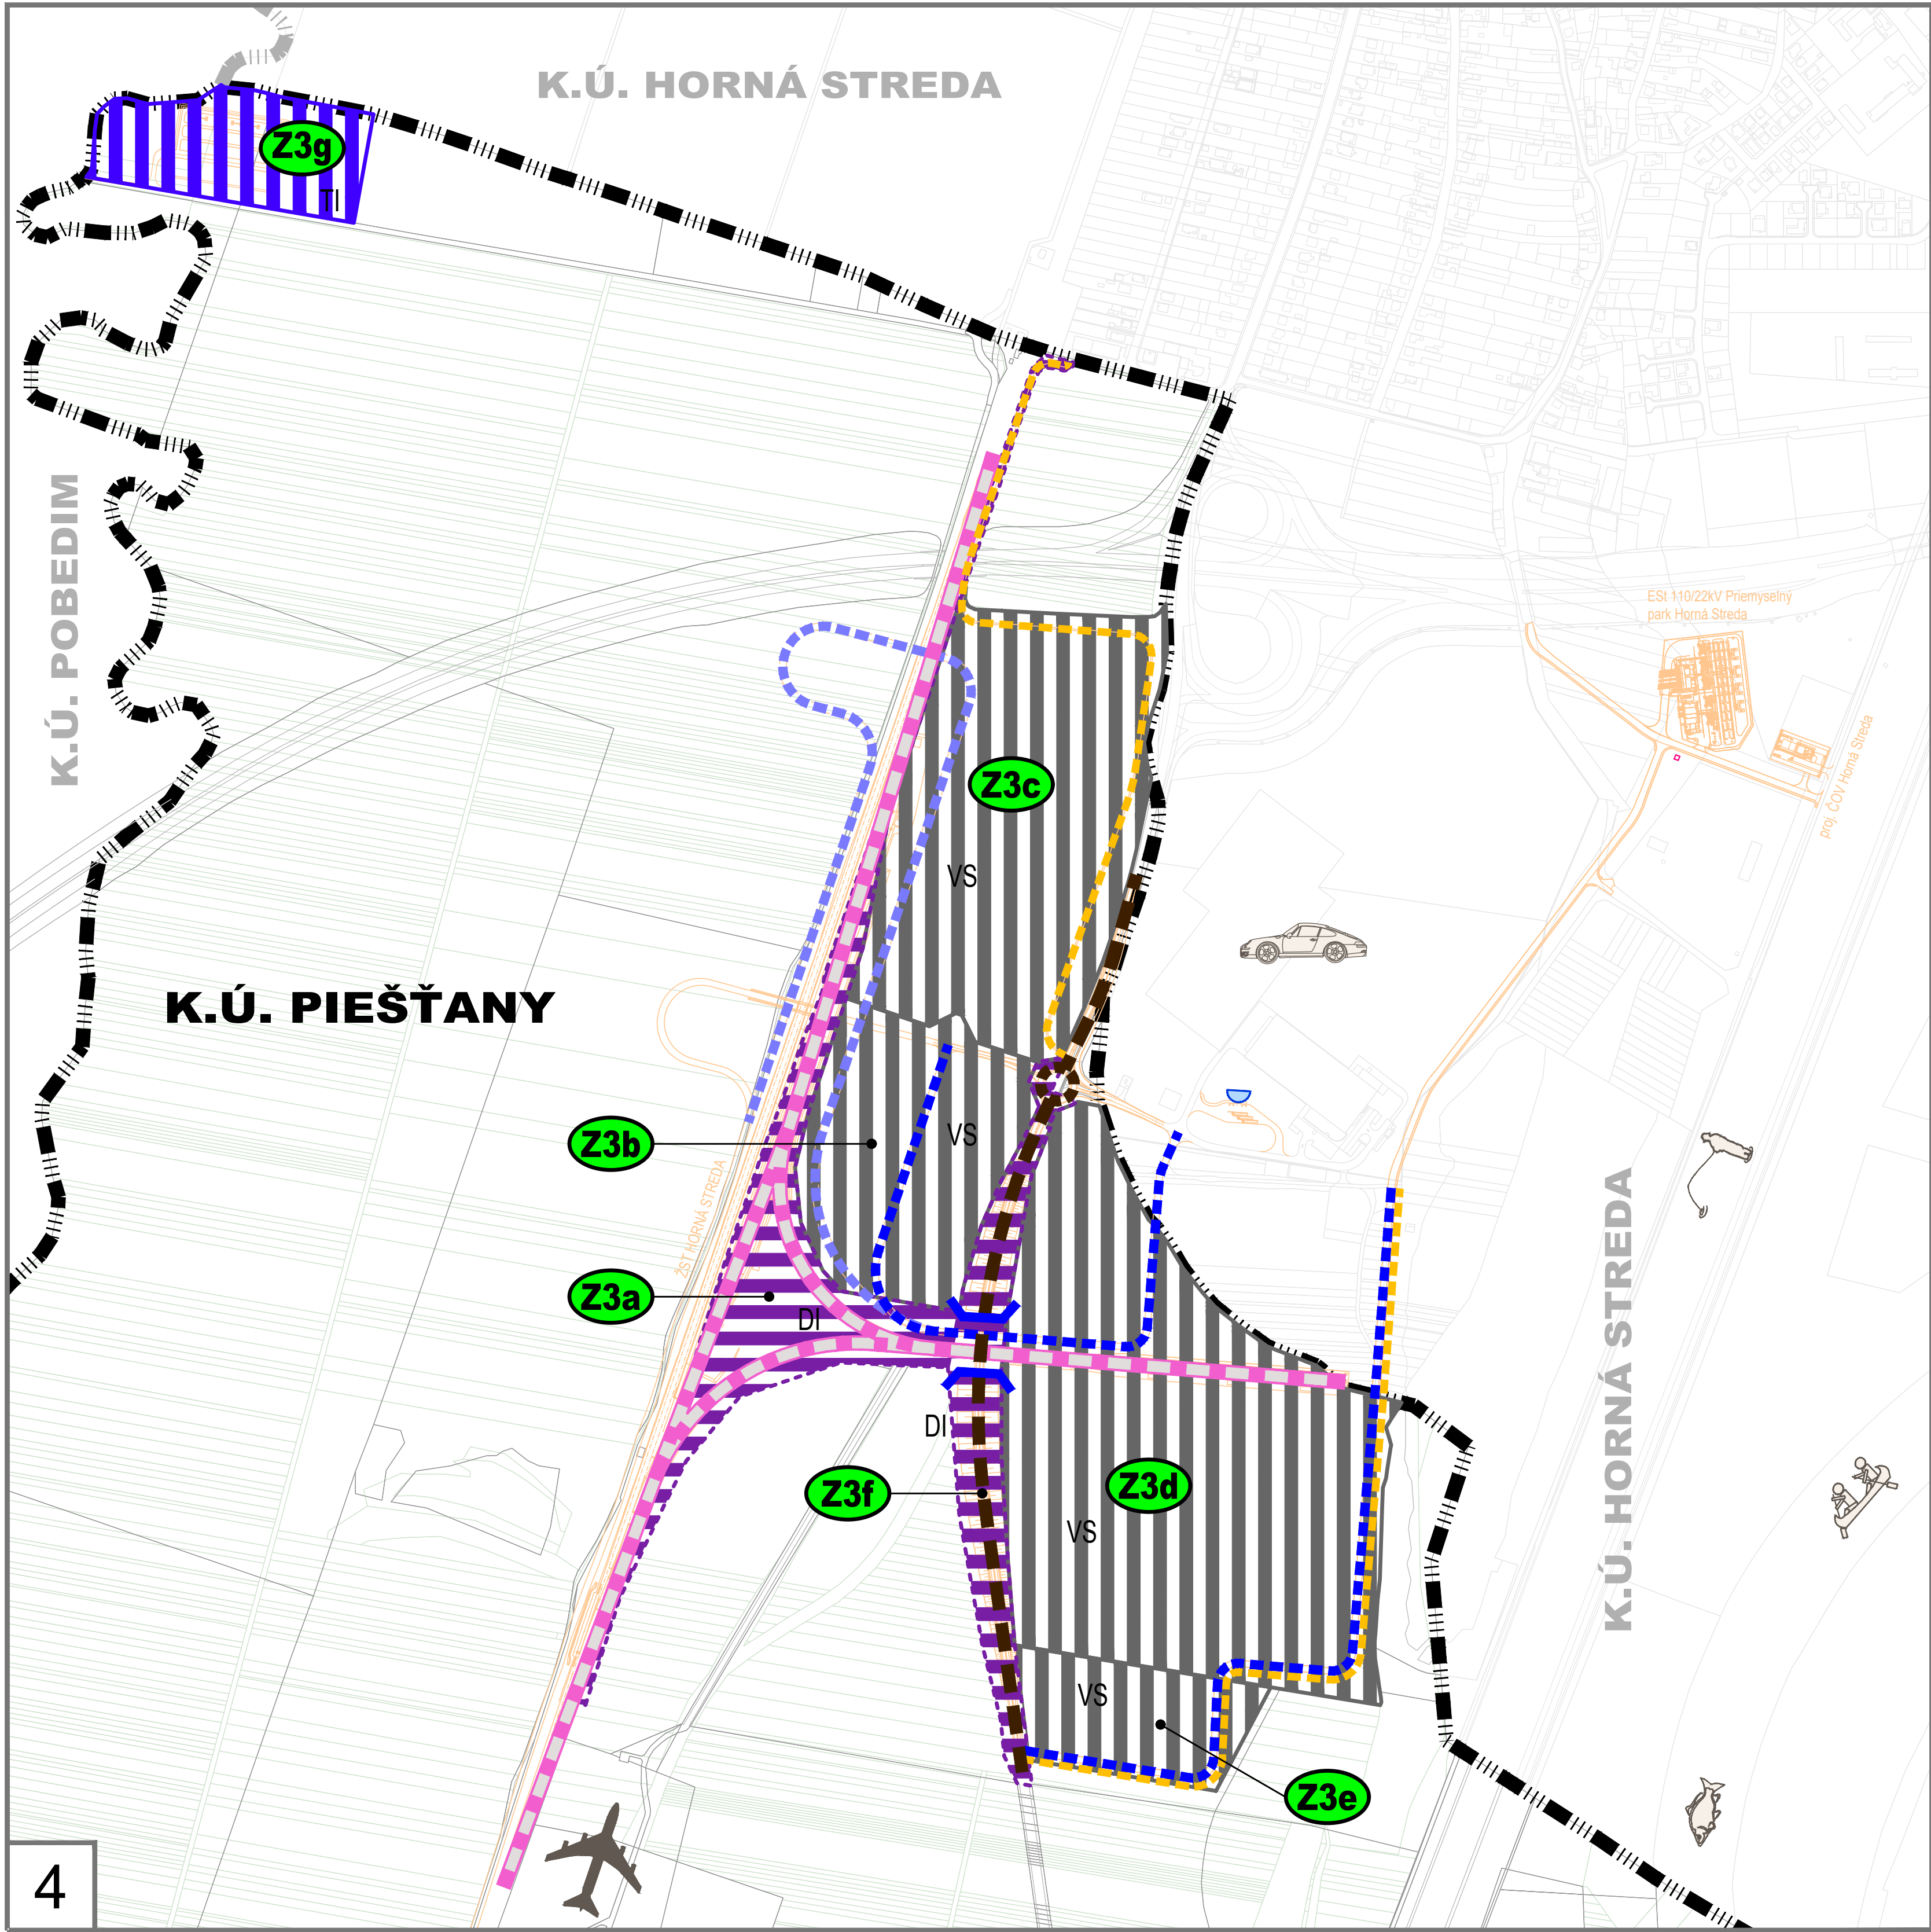


SCHÉMA VÝKRESU S HRANICAMI K.Ú.

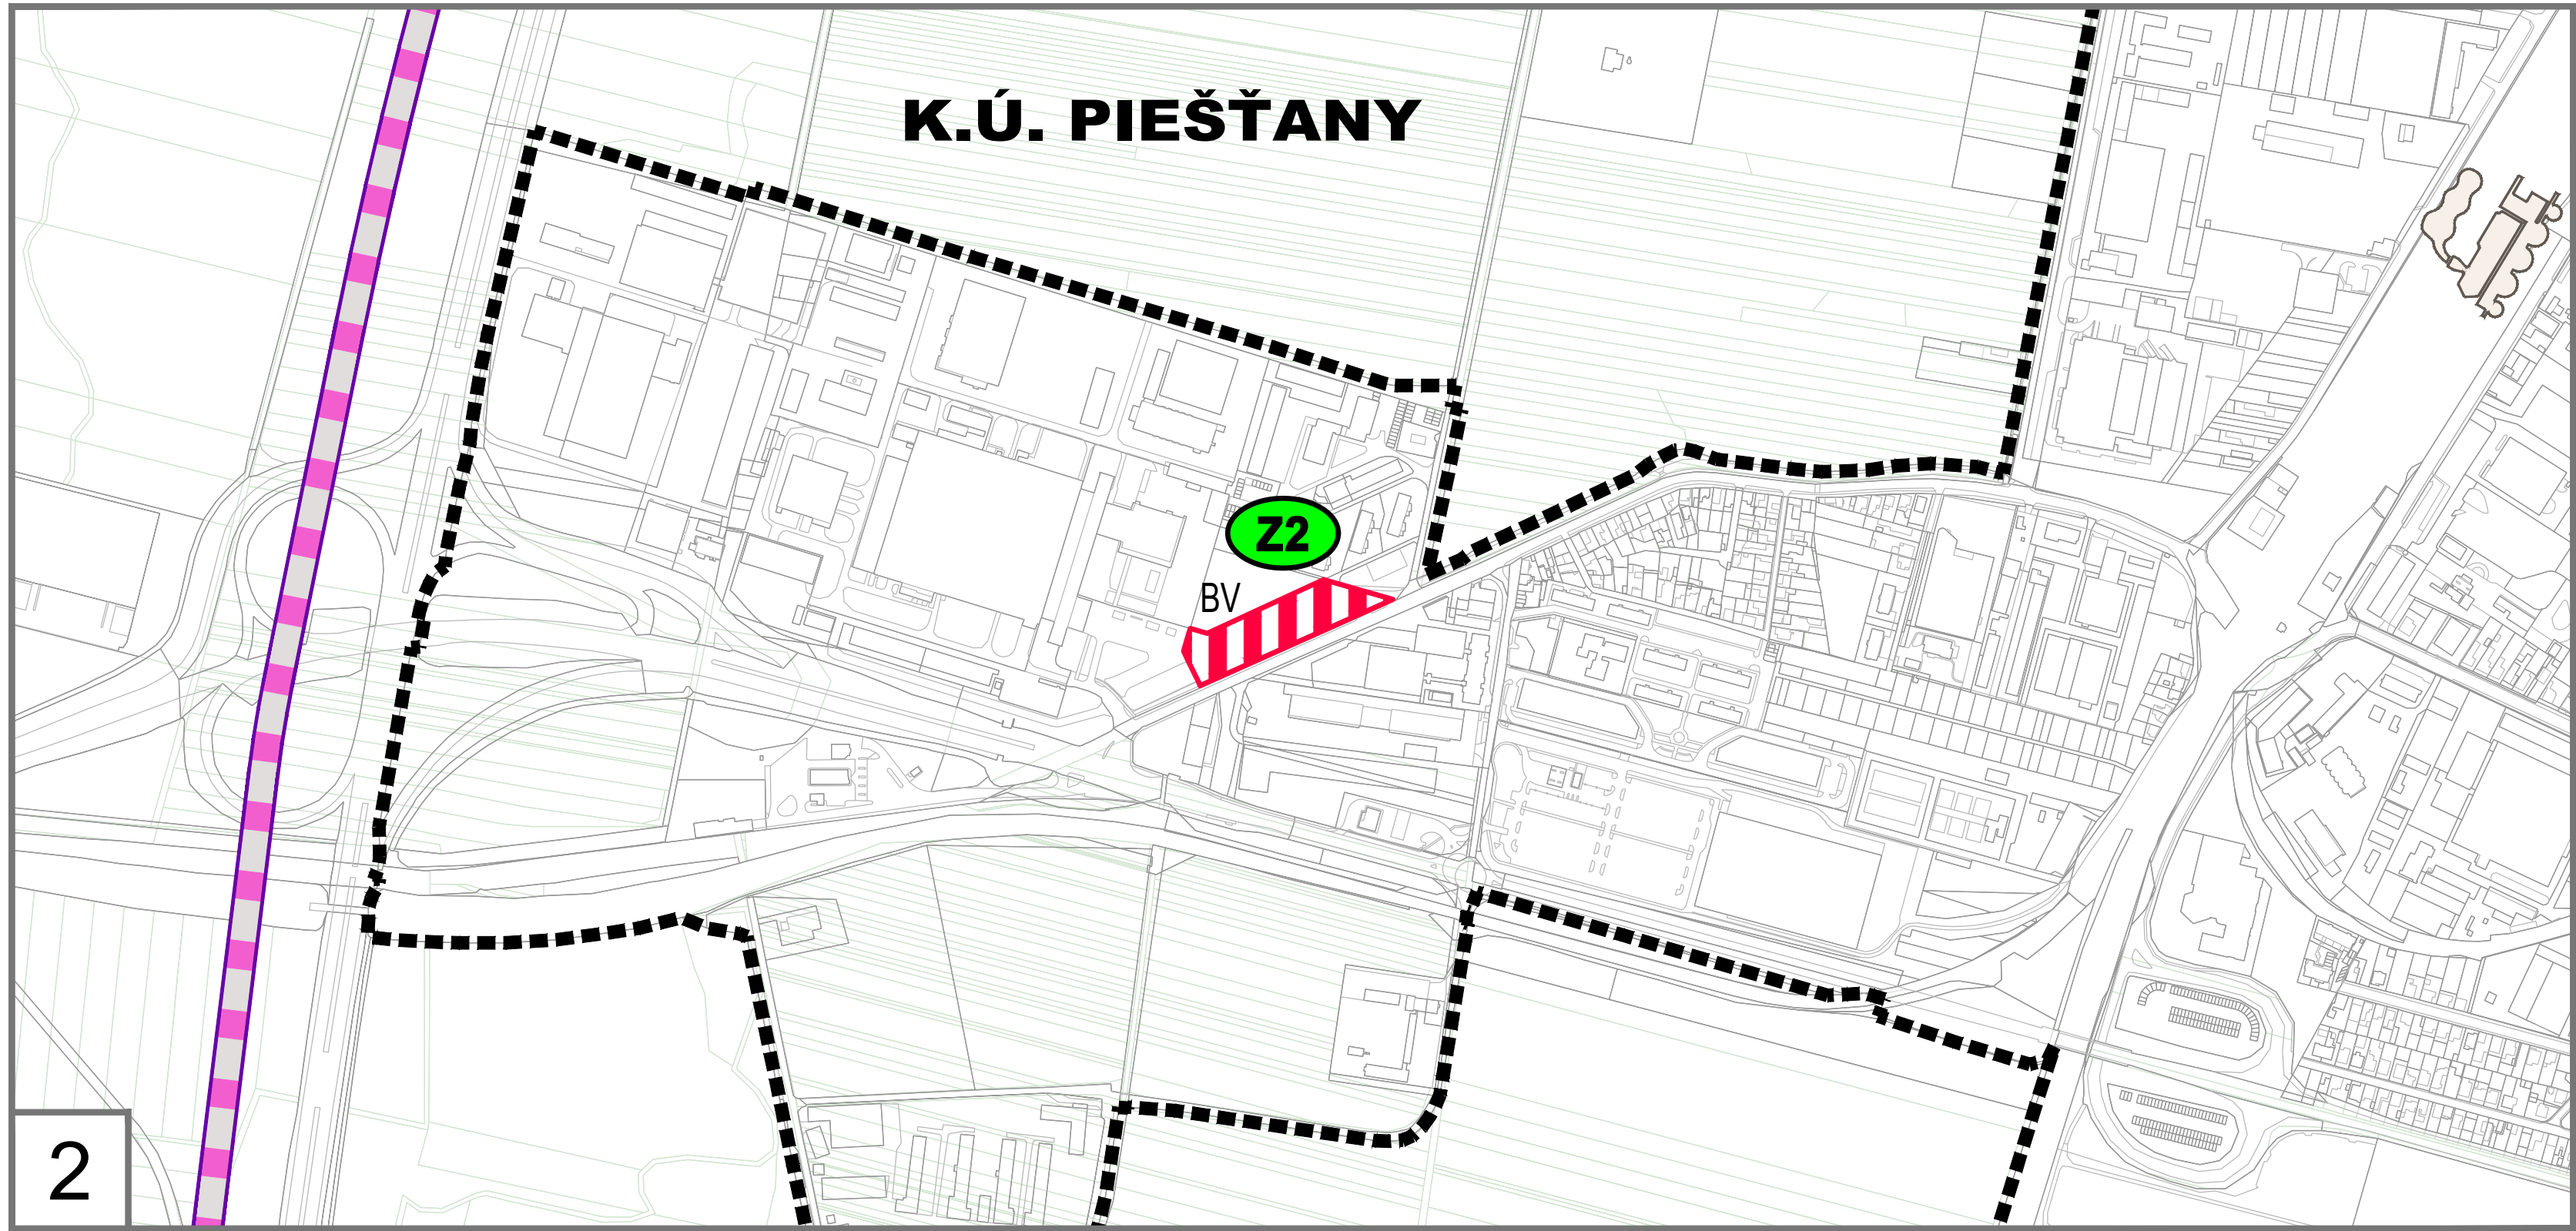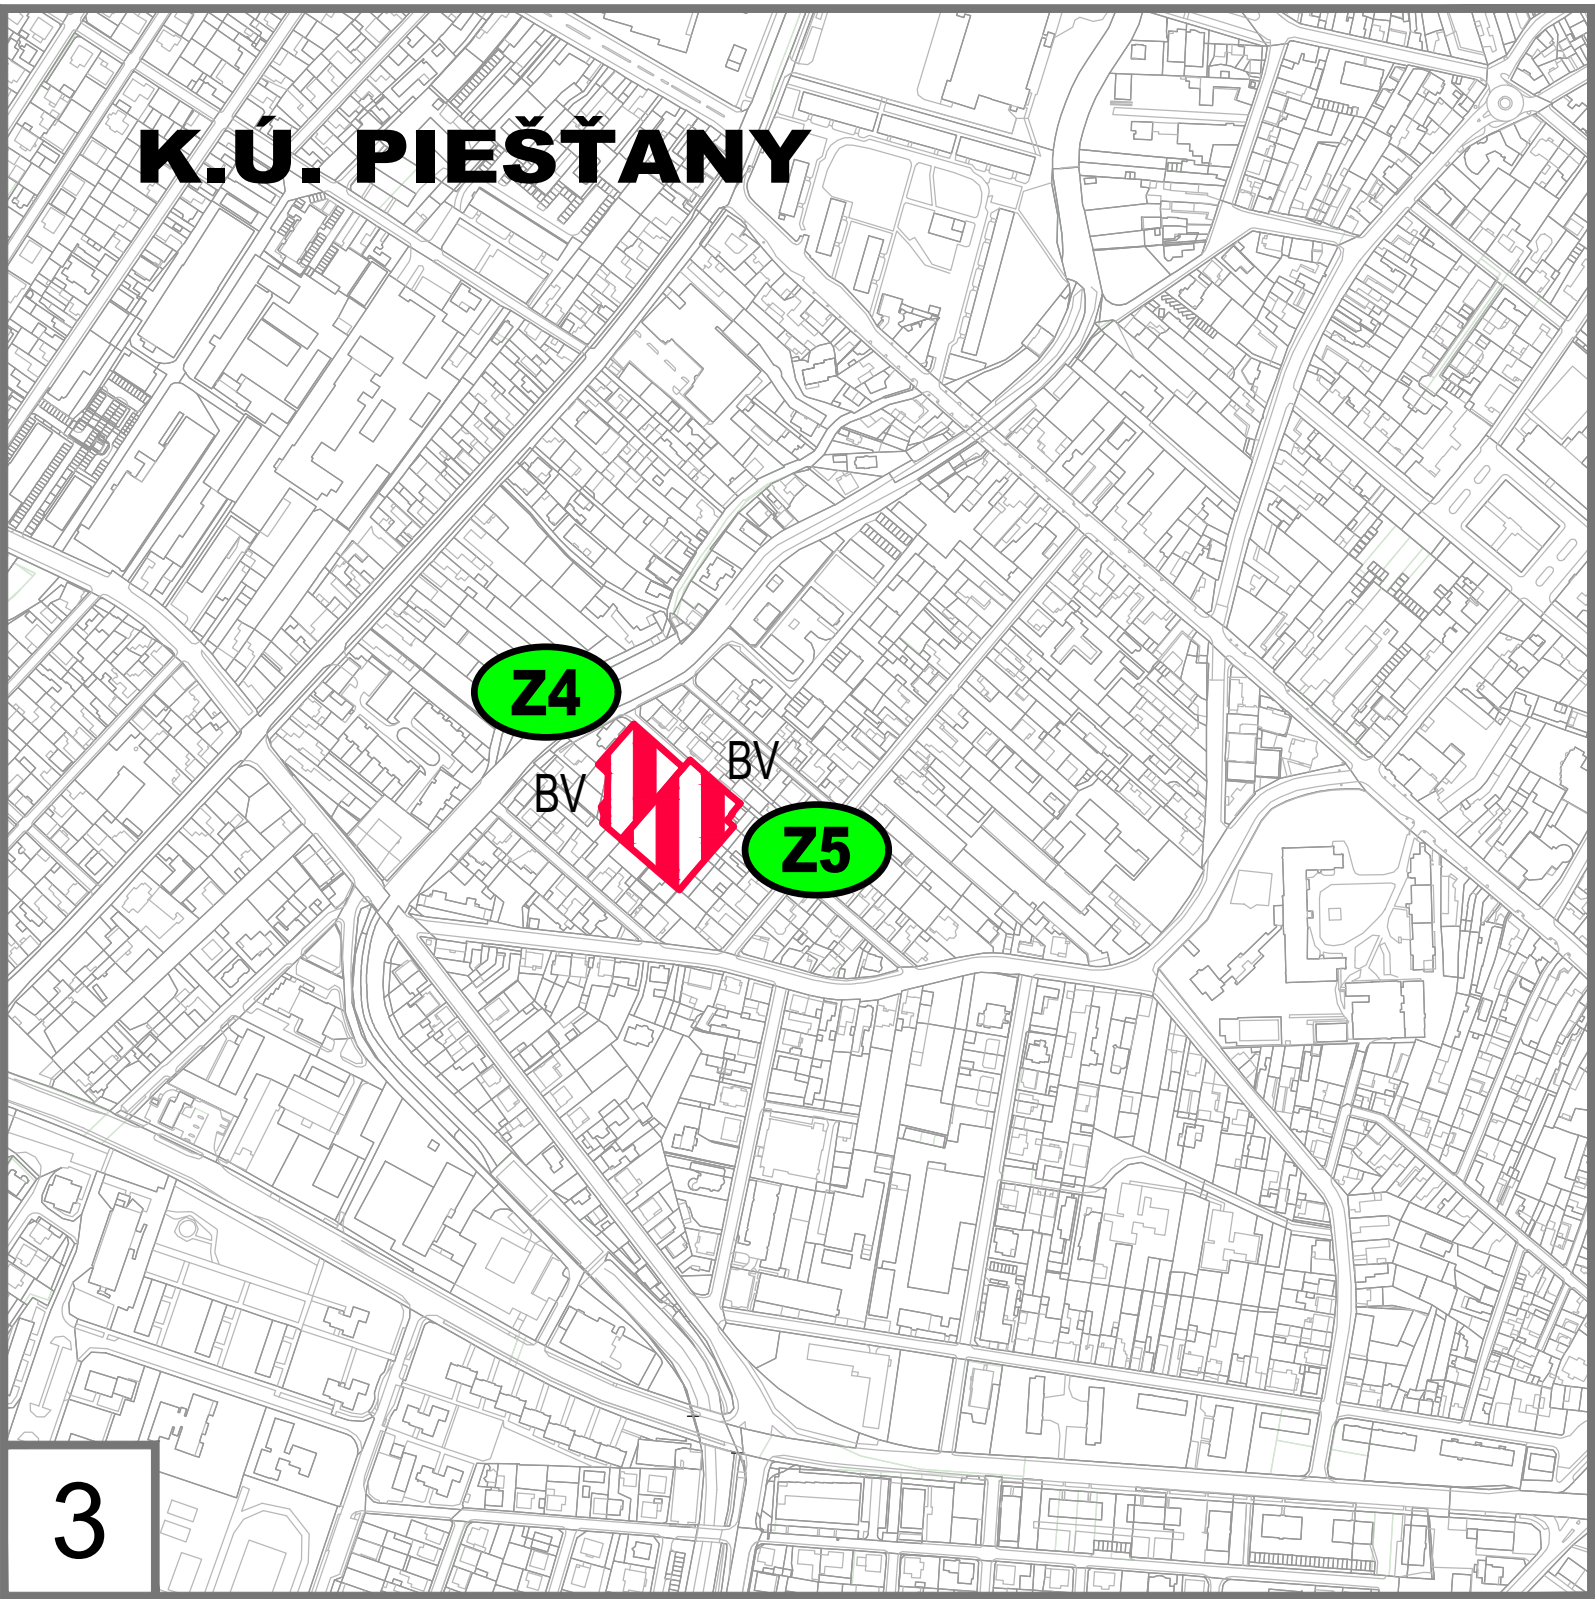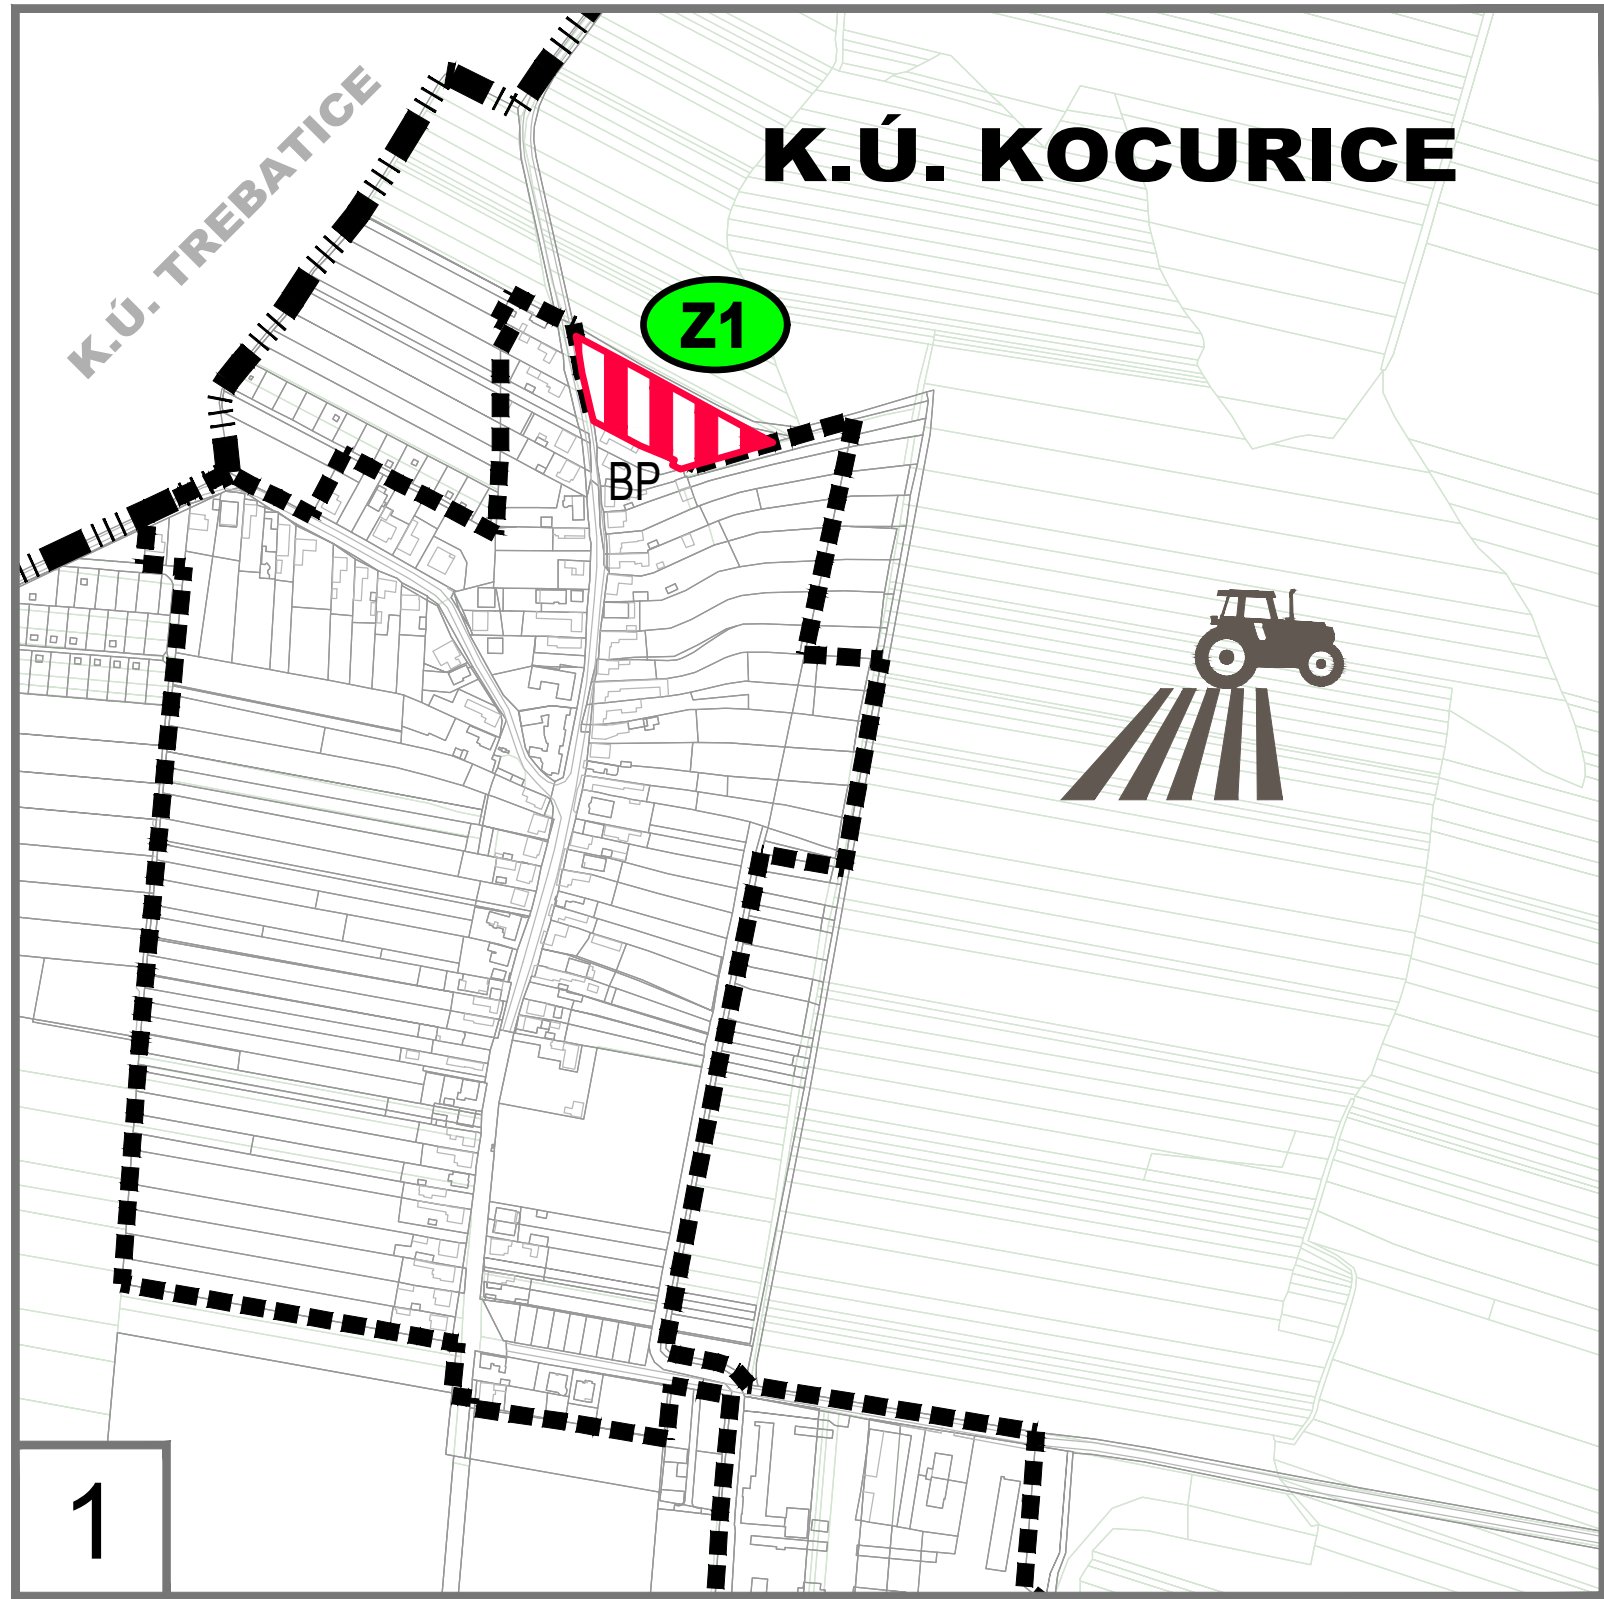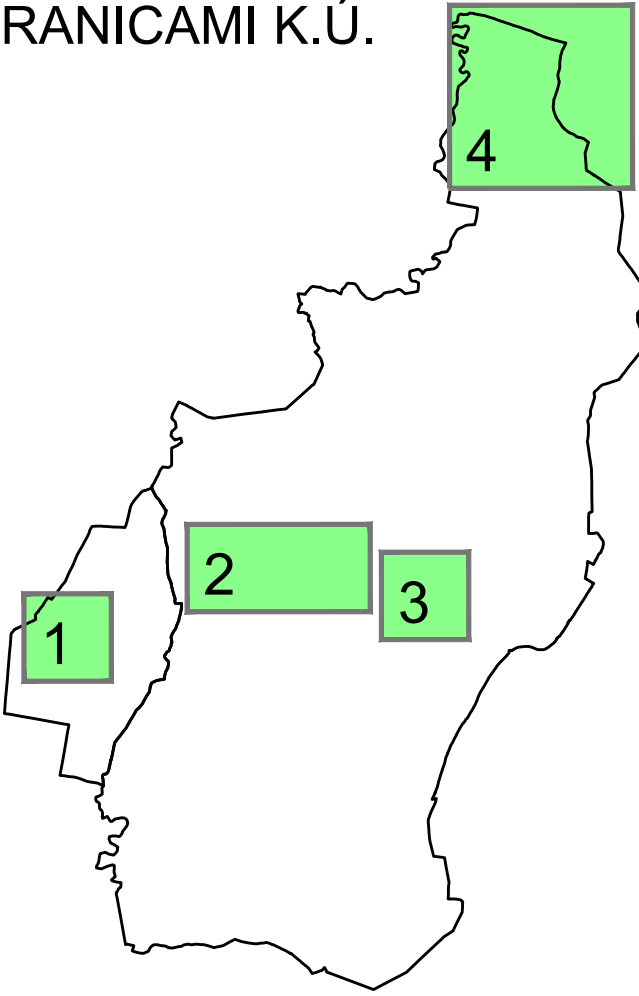

LEGENDA

- HRANICE RIEŠENÝCH KATASTRÁLNYCH ÚZEMÍ
- HRANICE OSTATNÝCH KATASTRÁLNYCH ÚZEMÍ
- HRANICE ZASTAVANÉHO ÚZEMIA K 1.1.1990
- HRANICE PARCEL C-KN
- HRANICE PARCEL E-KN
- ÚZEMIA RIEŠENÉ V ZMENÁCH A DOPLNKOCH Č. 15 - BÝVANIE
- ÚZEMIA RIEŠENÉ V ZMENÁCH A DOPLNKOCH Č. 15 - VÝROBNÉ SLUŽBY
- ÚZEMIA RIEŠENÉ V ZMENÁCH A DOPLNKOCH Č. 15 - DOPRAVNÁ INFRAŠTRUKTÚRA
- ÚZEMIA RIEŠENÉ V ZMENÁCH A DOPLNKOCH Č. 15 - TECHNICKÁ INFRAŠTRUKTÚRA
- OZNAČENIE NOVÝCH LOKALÍT RIEŠENÝCH V ZAD Č. 15
- HLAVNÁ ZBERNÁ KOMUNIKÁCIA B1, CESTA I. TRIEDY - NÁVRH
- OKRUŽNÁ KRIŽOVATKA NA CESTE I. TRIEDY - NÁVRH
- PREMOSTENIE NA CESTE I. TRIEDY - NÁVRH
- OBSLUŽNÁ KOMUNIKÁCIA C2 - NÁVRH
- OBSLUŽNÁ KOMUNIKÁCIA C2 - ALTERNATÍVNY NÁVRH CEZ LOKALITY Z3b, Z3c
- PEŠIA KOMUNIKÁCIA - NÁVRH
- AUTOBUSOVÁ ZASTÁVKA - EXISTUJÚCA
- ŽELEZIČNÁ VLEČKA - NÁVRH
- VYSOKORYCHLOSTNÁ ŽELEZIČNÁ TRAT' (VRT) - PREVZATÉ Z ÚPN VÚC TTSK - NÁVRH

OBSTARÁVATEL: Mesto Piešťany Námestie SNP č. 1475/3 921 45 Piešťany	SPRACOVATEL: archpoint s.r.o., Nové Mesto n/V Ing. arch. Robert Kímle (2326 AA) Ing. arch. Martin Fabian (2322 AA)	archpoint www.archpoint.sk
NÁZOV ÚLOHY: Územný plán mesta Piešťany Zmeny a doplnky č. 15		
KRAJ: Trnavský		
OKRES: Piešťany		
MIERKA: 1:5 000		
FORMÁT: 12 A4		
DATUM: September 2024		
NÁZOV VÝKRESU: PREHĽADNÉ ZAKRESLENIE ZMIEN A DOPLNKOV Č. 15 - DOPRAVNÁ INFRAŠTRUKTÚRA MESTA		