





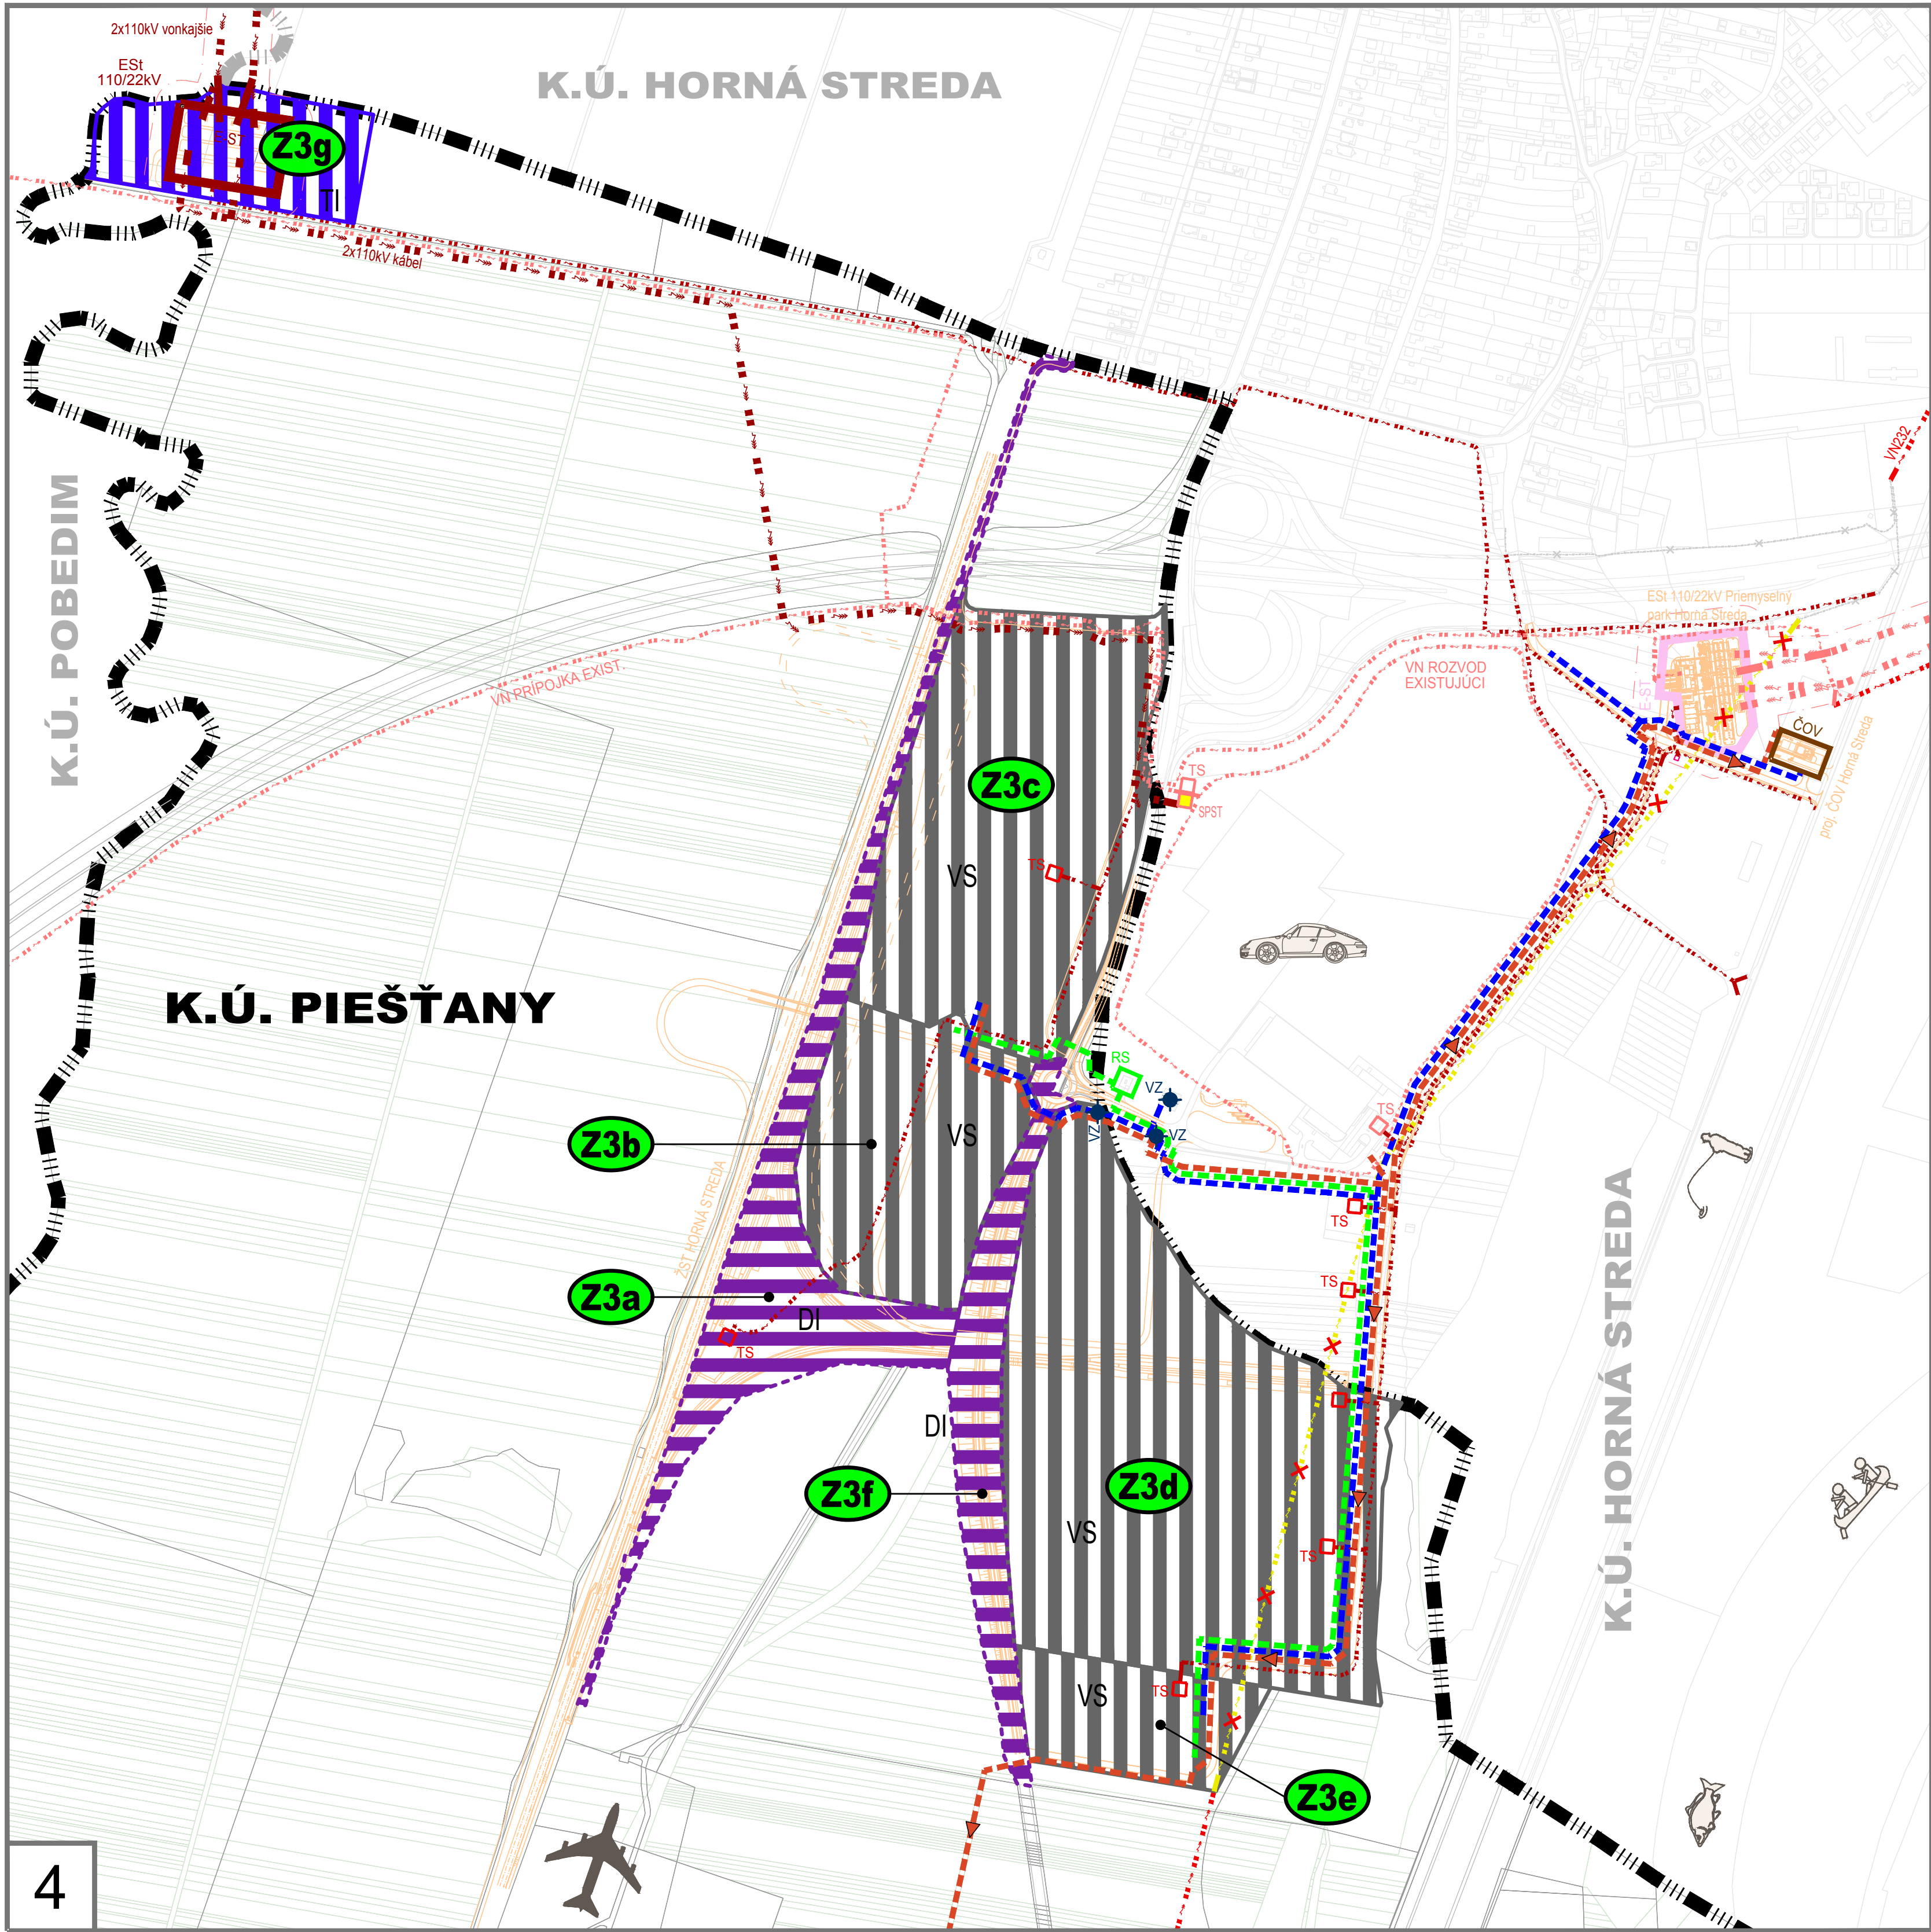


SCHÉMA VÝKRESU S HRANICAMI K.Ú.

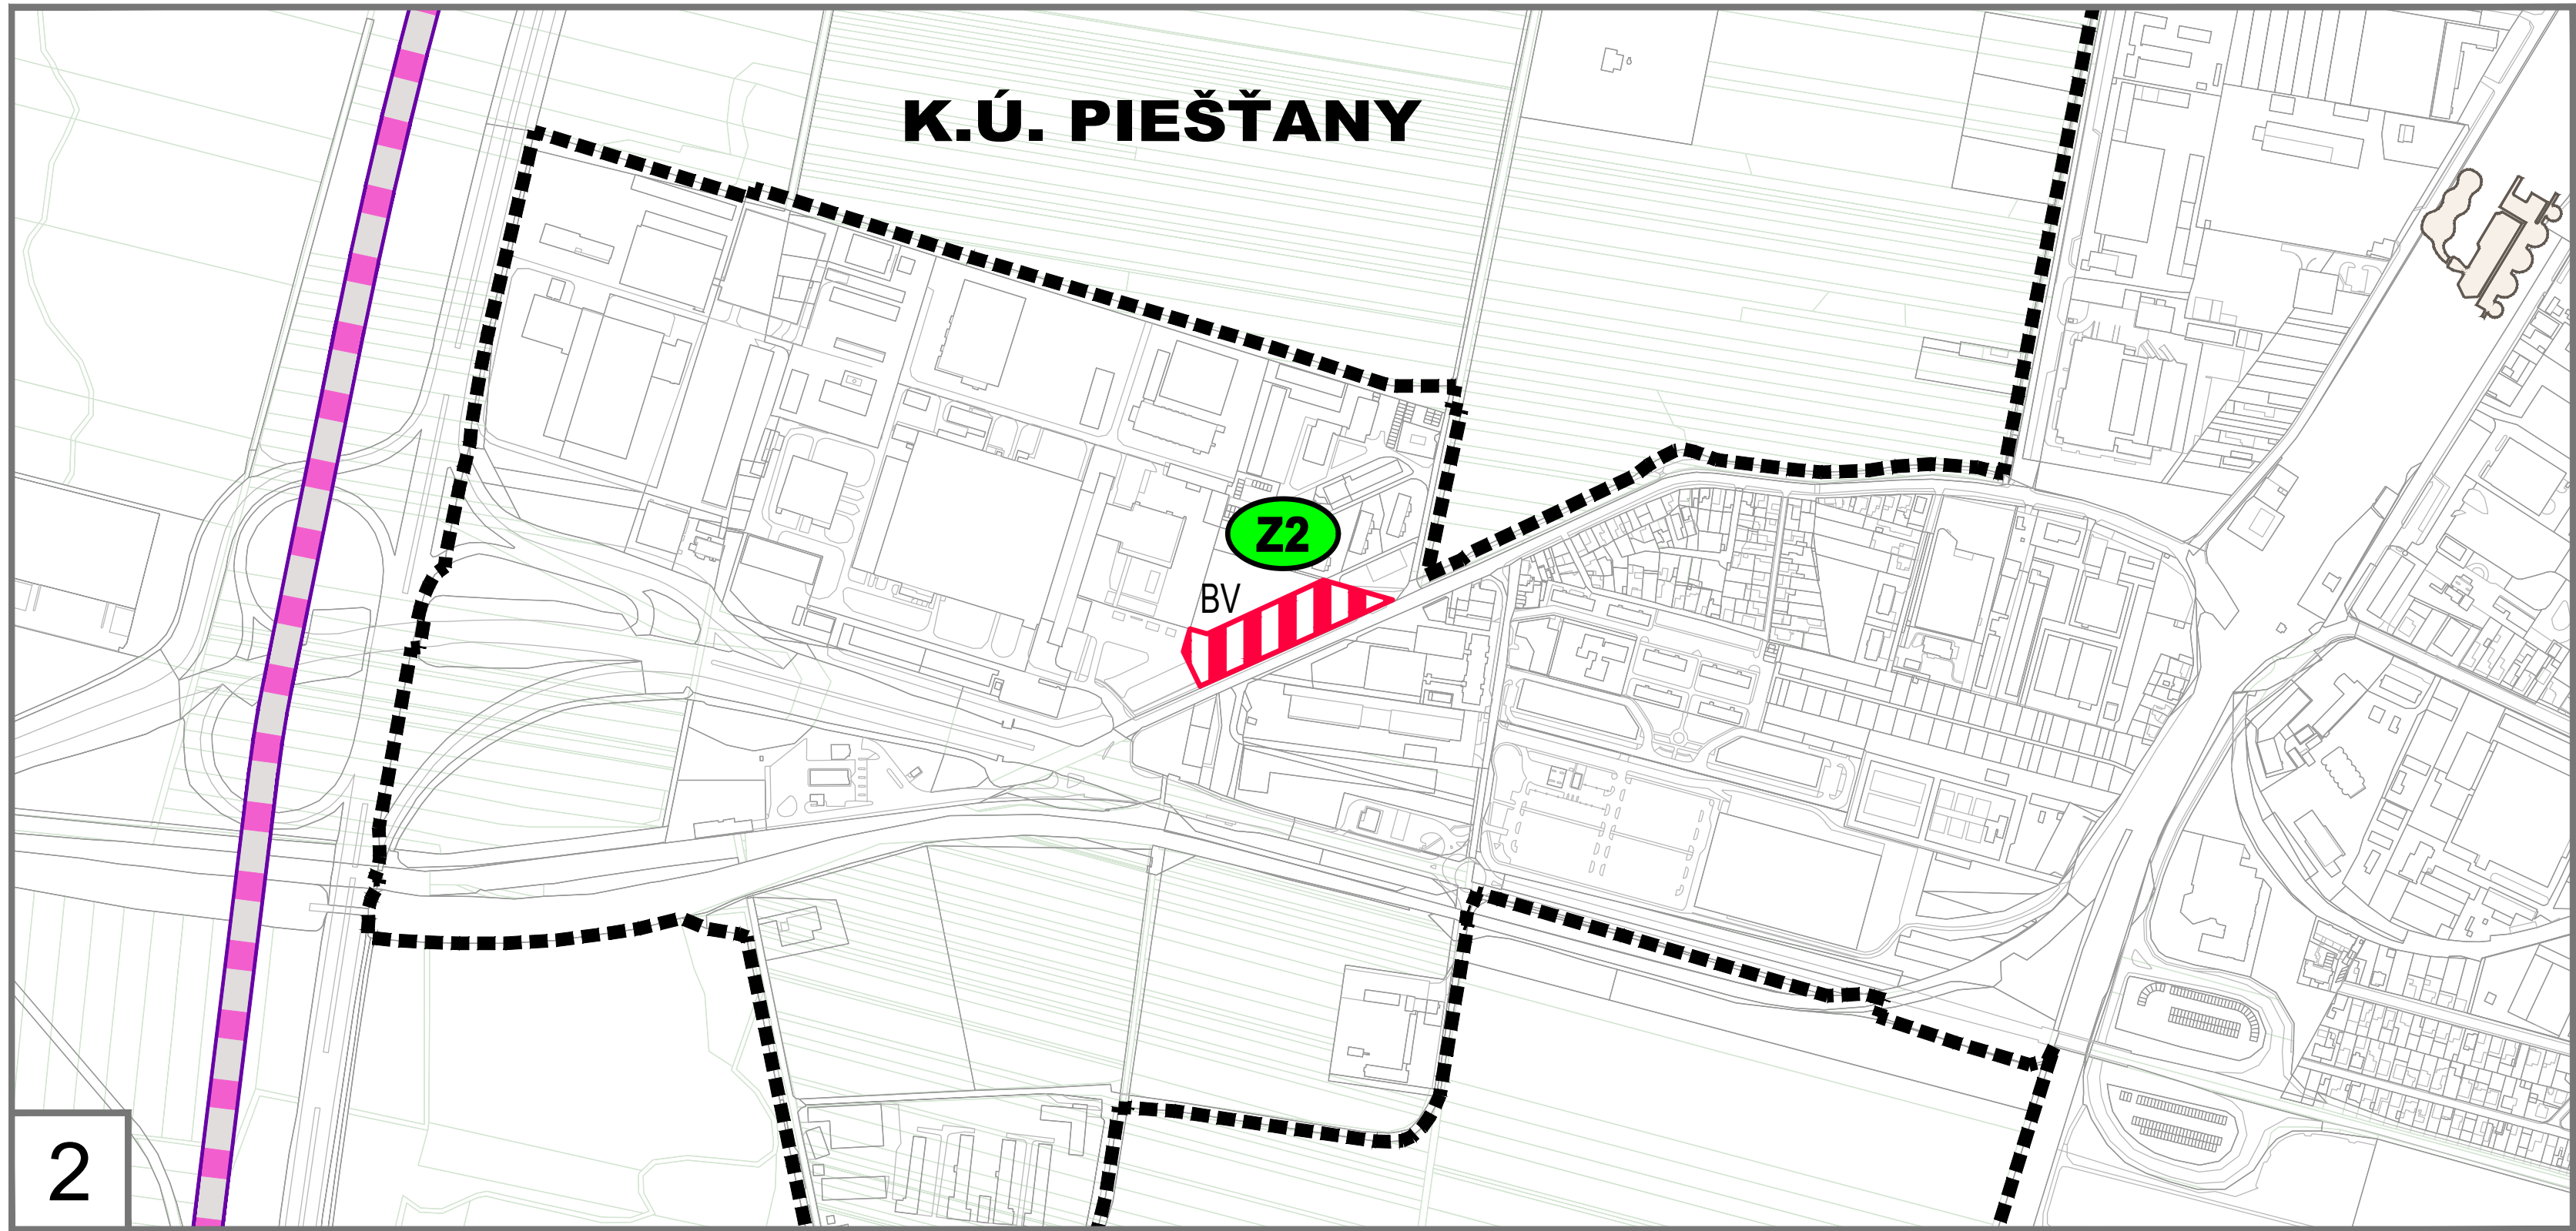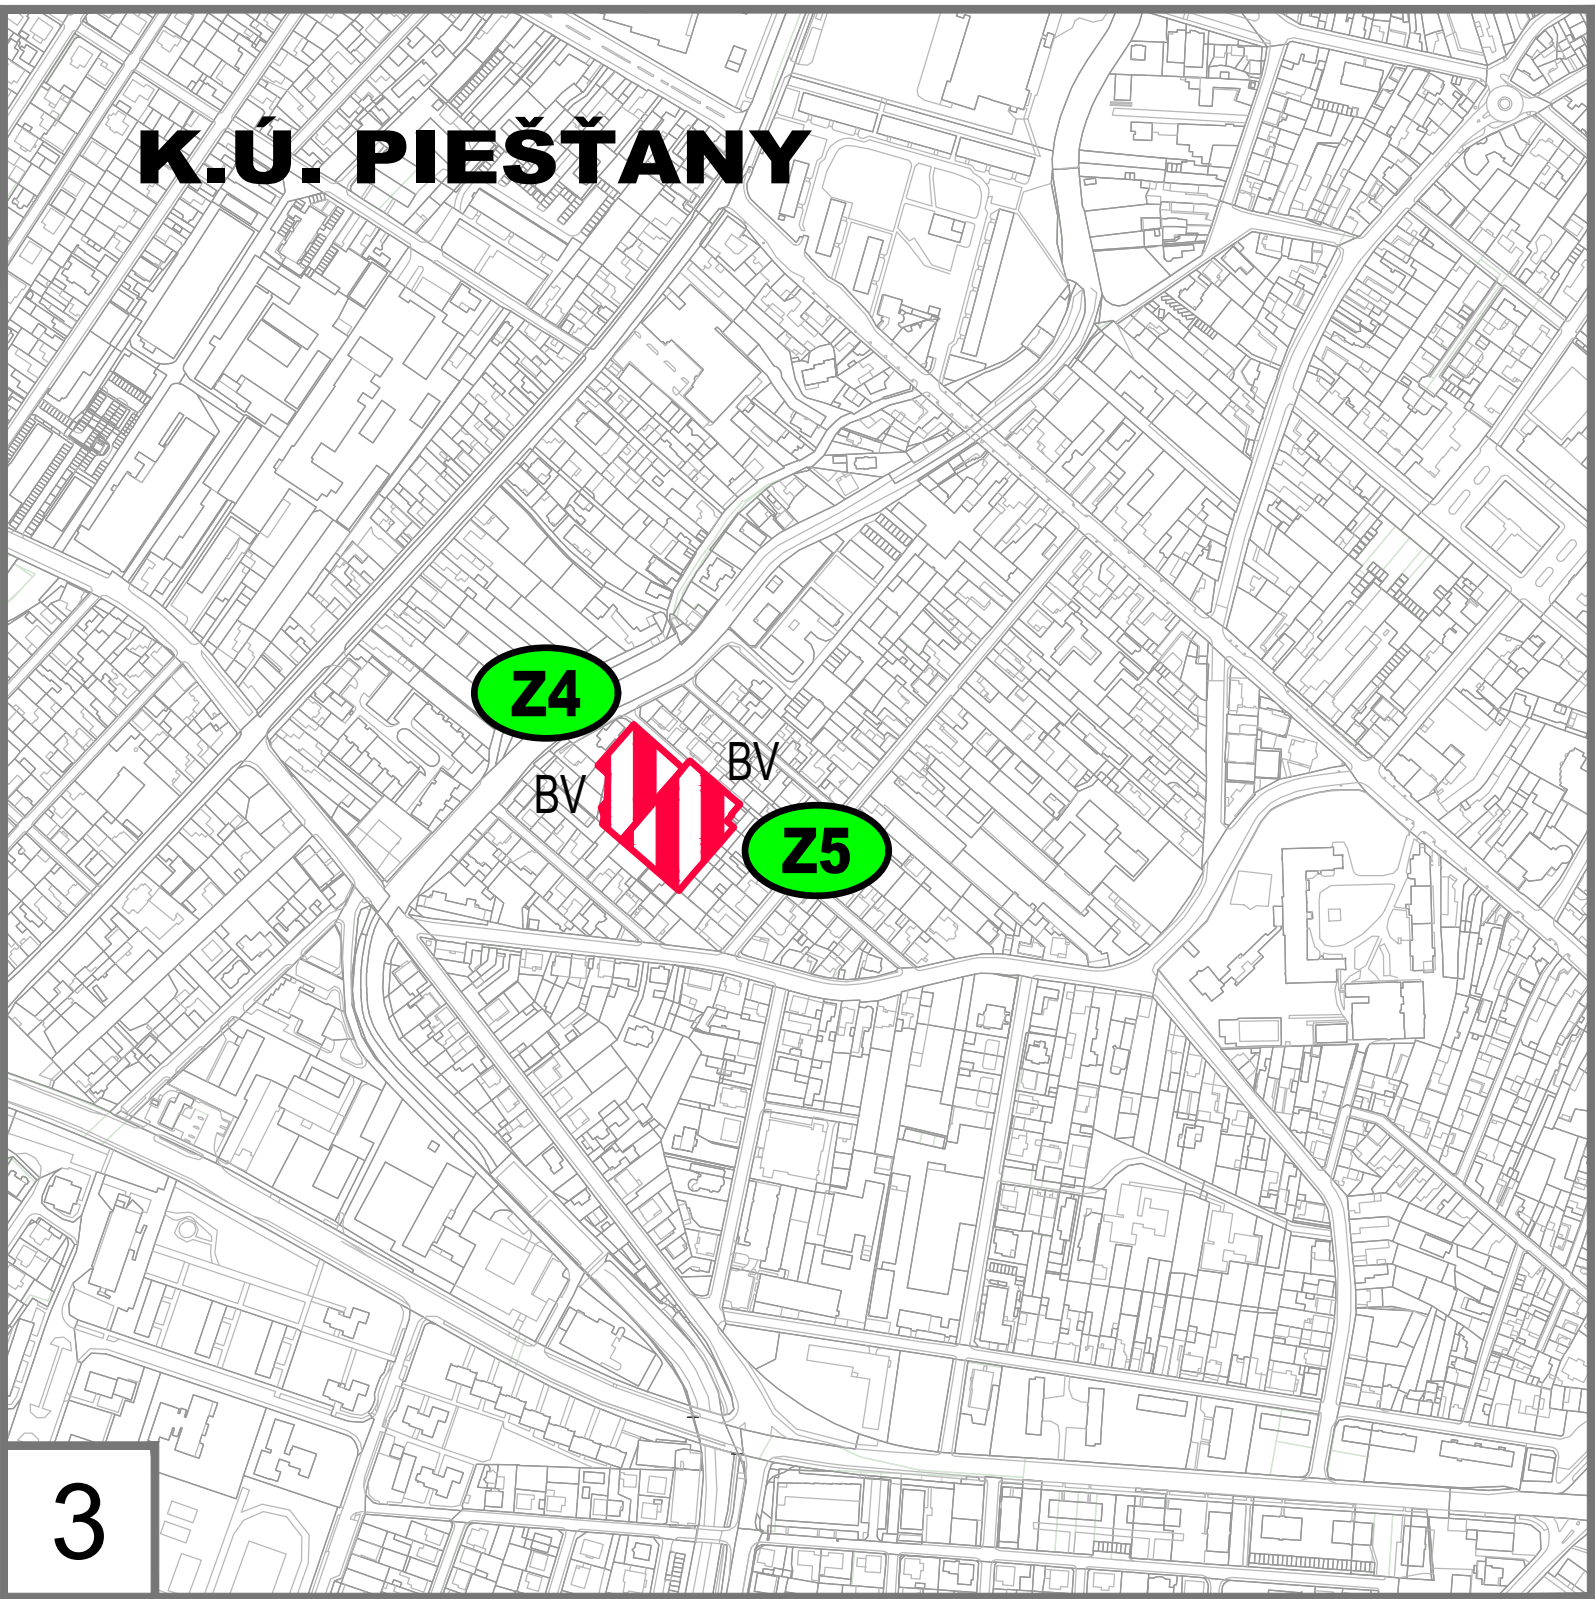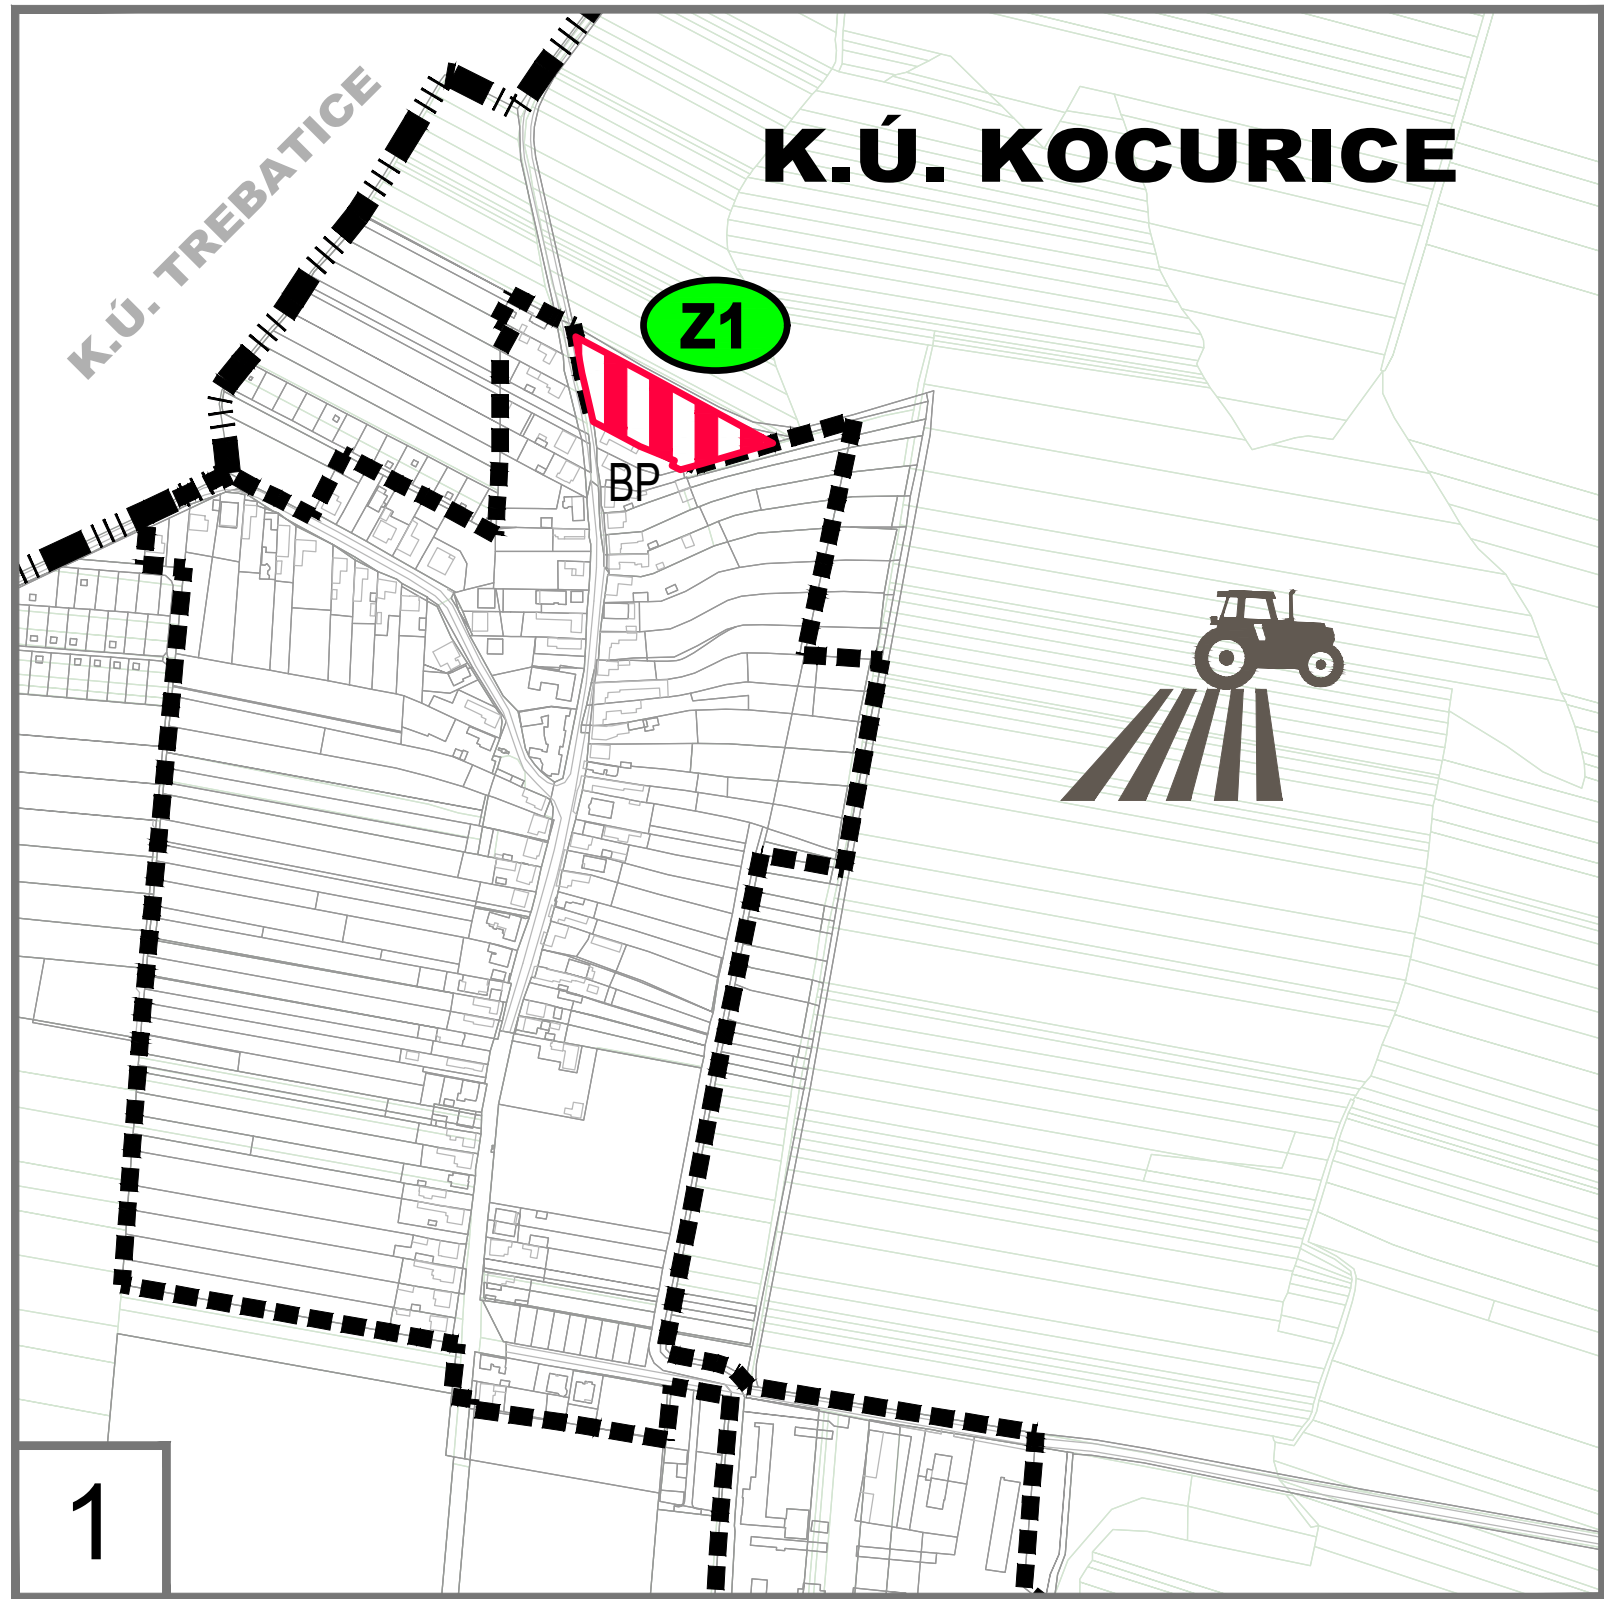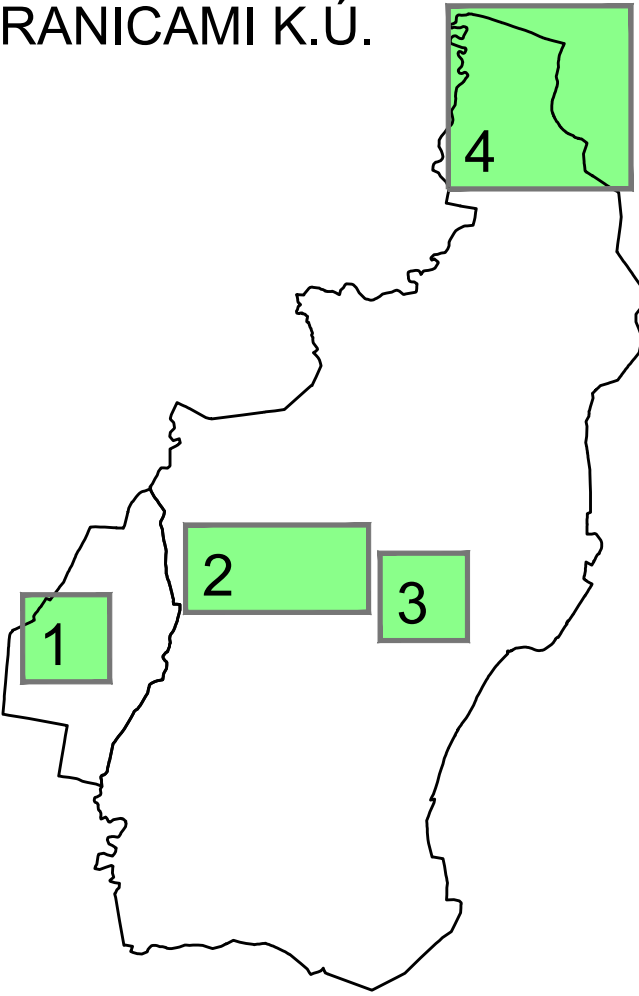

LEGENDA

- HRANICE RIEŠENÝCH KATASTRÁLNYCH ÚZEMÍ
- HRANICE OSTATNÝCH KATASTRÁLNYCH ÚZEMÍ
- HRANICE ZASTAVANÉHO ÚZEMIA K 1.1.1990
- HRANICE PARCEL C-KN
- HRANICE PARCEL E-KN
- ÚZEMIA RIEŠENÉ V ZMENÁCH A DOPLNKOCH Č. 15 - BÝVANIE
- ÚZEMIA RIEŠENÉ V ZMENÁCH A DOPLNKOCH Č. 15 - VÝROBNÉ SLUŽBY
- ÚZEMIA RIEŠENÉ V ZMENÁCH A DOPLNKOCH Č. 15 - DOPRAVNÁ INFRAŠTRUKTÚRA
- ÚZEMIA RIEŠENÉ V ZMENÁCH A DOPLNKOCH Č. 15 - TECHNICKÁ INFRAŠTRUKTÚRA
- OZNAČENIE NOVÝCH LOKALÍT RIEŠENÝCH V Z a D č. 15
- VZ VODNÝ ZDROJ - EXISTUJÚCI
- VZ VODOVODNÁ SIET' - NÁVRH
- ČOV ČISTIČKA ODPADOVÝCH VÔD HORNÁ STREDA - VYPROJEKTOVANÁ
- STOKOVÁ SIET' - NÁVRH
- RS REGULAČNÁ STANICA PLYNU - EXISTUJÚCA
- STL PLYNOVODNÁ SIET' - NÁVRH
- ELEKTRICKÉ VEDENIE VVN 110 kV - EXISTUJÚCE
- ELEKTRICKÉ VEDENIE VVN 110 kV - NÁVRH
- OCHRANNÉ PÁSMO ELEK. VEDENIA VVN 110 kV - NÁVRH
- ELEKTRICKÁ TRANSFORMAČNÁ STANICA 110/22 kV - EXISTUJÚCA
- ELEKTRICKÁ TRANSFORMAČNÁ STANICA 110/22 kV - NÁVRH
- ELEKTRICKÉ VEDENIE VVN 22 kV VONKAJŠIE - EXISTUJÚCE
- ELEKTRICKÉ VEDENIE VVN 22 kV VONKAJŠIE - NÁVRH ZRUŠENIA TRASY
- ELEKTRICKÉ VEDENIE VVN 22 kV KÁBLOVÉ - EXISTUJÚCE
- ELEKTRICKÉ VEDENIE VVN 22 kV KÁBLOVÉ - NÁVRH
- SPST ELEKTRICKÁ SPÍNACIA STANICA - EXISTUJÚCA
- TS TRANSFORMAČNÁ STANICA 22/0,4 kV - EXISTUJÚCA
- TS TRANSFORMAČNÁ STANICA 22/0,4 kV - NÁVRH

OBSTARÁVATEL: Mesto Piešťany Námestie SNP č. 1475/3 921 45 Piešťany	SPRACOVATEL: archpoint s.r.o., Nové Mesto n/V Ing. arch. Robert Kímle (2326 AA) Ing. arch. Martin Fabian (2322 AA)
NÁZOV ÚLOHY: Územný plán mesta Piešťany Zmeny a doplnky č. 15	
KRAJ: Trnavský	
OKRES: Piešťany	
MIERKA: 1:5 000	
FORMÁT: 12 A4	
DÁTUM: September 2024	
NÁZOV VÝKRESU: PREHĽADNÉ ZAKRESLENIE ZMIEN A DOPLNKOV Č. 15 - TECHNICKÁ INFRAŠTRUKTÚRA MESTA	

archpoint
www.archpoint.sk

Č. VÝKRESU:
0d