


ÚZEMNÝ PLÁN MESTA VEĽKÝ ŠARIŠ
Schéma záväznej časti

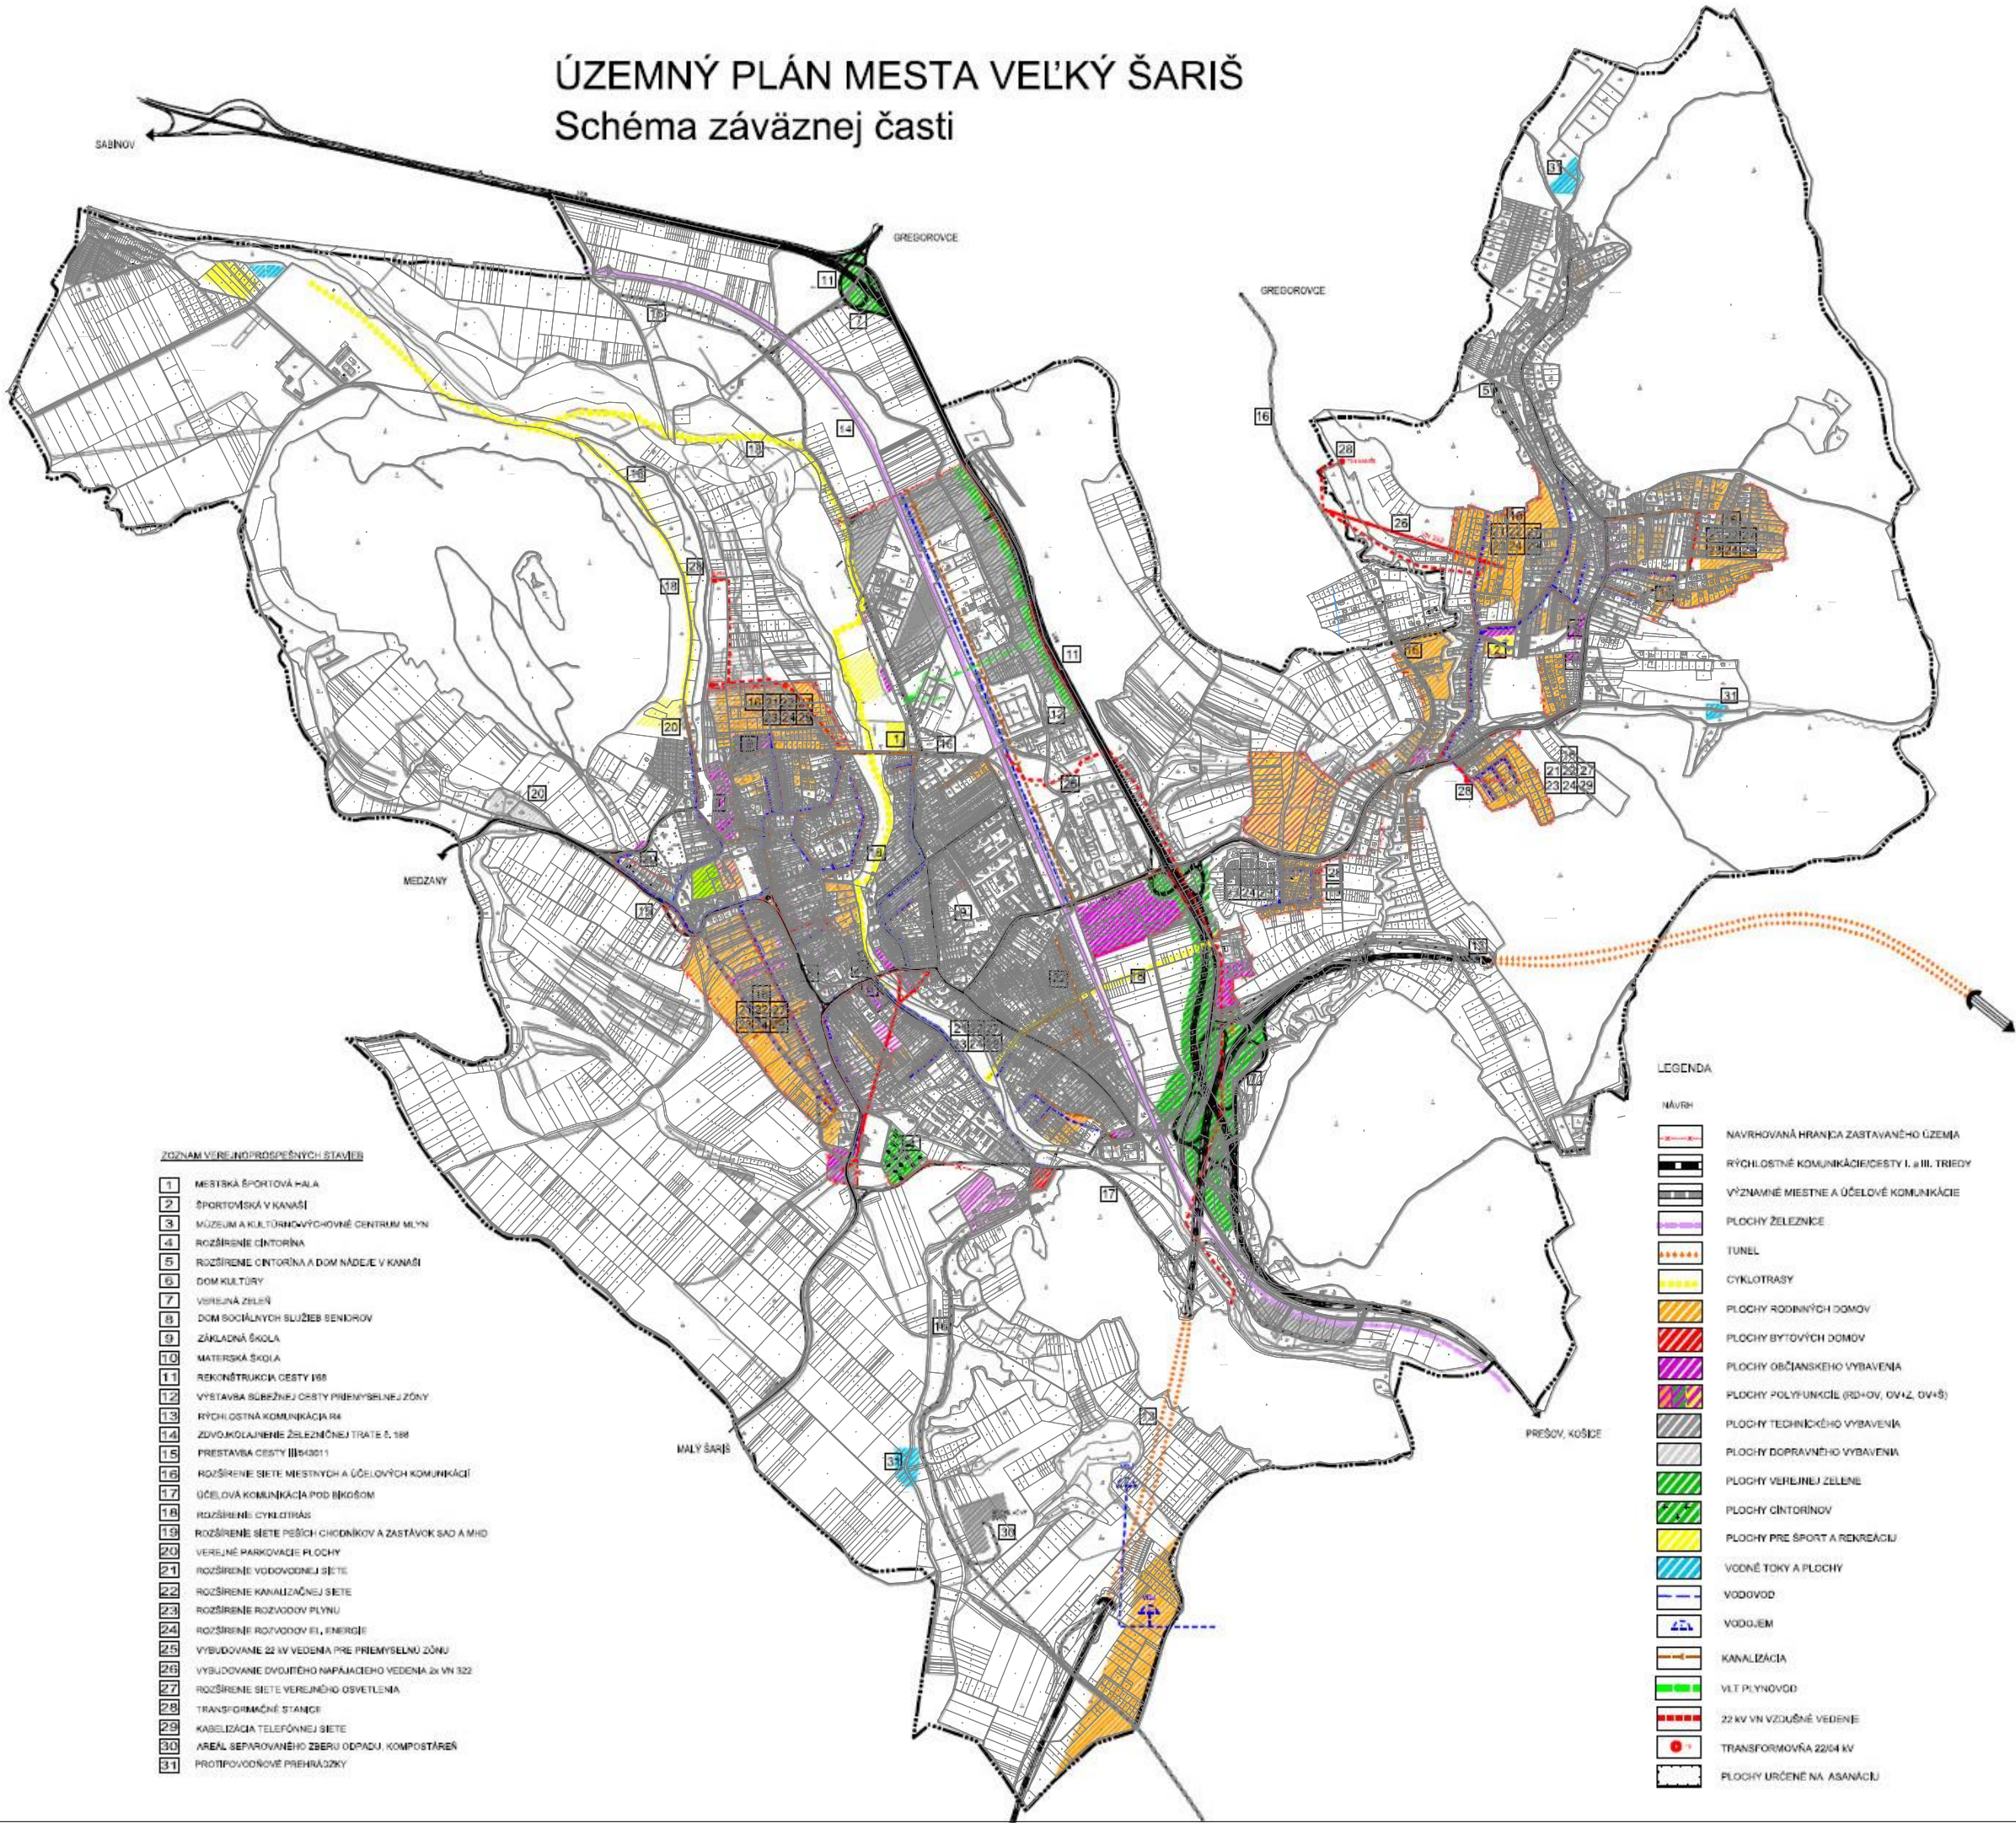

ZOZNAM VEREJNOSPRIEŠNYCH STAVIE

- 1 MESTSKÁ ŠPORTOVÁ HALA
- 2 ŠPORTOVSKÁ V KANAŠI
- 3 MÚZEUM A KULTÚRNOVÝCHOVNÉ CENTRUM MLÝN
- 4 ROZŠÍRENIE CINTORÍNA
- 5 ROZŠÍRENIE CINTORÍNA A DOM NADEJE V KANAŠI
- 6 DOM KULTÚRY
- 7 VEREJNÁ ZELEN
- 8 DOM SOCIÁLNYCH SLUŽIEB SENIOROV
- 9 ZÁKLADNÁ ŠKOLA
- 10 MATERSKÁ ŠKOLA
- 11 REKONŠTRUKCIA CESTY I/68
- 12 VÝSTAVBA SÚBEŽNEJ CESTY PRIEMYSELNEJ ZÓNY
- 13 RÝCHLOSTNÁ KOMUNIKÁCIA R4
- 14 ŽDVOĽKOLAJNÉ ŽELEZNÍČNEJ TRATE S, 168
- 15 PRESTAVBA CESTY III/43011
- 16 ROZŠÍRENIE SÍTE MESTSKÝCH A ÚČELOVÝCH KOMUNIKÁCIÍ
- 17 ÚČELOVÁ KOMUNIKÁCIA POD BKOŠOM
- 18 ROZŠÍRENIE CYKLOTRÁS
- 19 ROZŠÍRENIE SÍTE PEŠÍCH CHODNÍKOV A ZASTÁVOK SÁD A MHD
- 20 VEREJNÉ PARKOVACIE PLOCHY
- 21 ROZŠÍRENIE VODOVODNEJ SÍTE
- 22 ROZŠÍRENIE KANALIZAČNEJ SÍTE
- 23 ROZŠÍRENIE ROZVODOV PLYNU
- 24 ROZŠÍRENIE ROZVODOV EL. ENERGIE
- 25 VÝBUDOVANIE 22 KV VEDENIA PRE PRIEMYSELNÚ ZÓNU
- 26 VÝBUDOVANIE DVOJITÉHO NÁPÁJACEHO VEDENIA 2x VN 322
- 27 ROZŠÍRENIE SÍTE VEREJNÉHO OSVETLENIA
- 28 TRANSFORMAČNÉ STANICE
- 29 KABELIZÁCIA TELEFÓNNEJ SÍTE
- 30 AREÁL SEPAROVANÉHO ZBERU ODPADU, KOMPOSTÁREN
- 31 PROTIPODROBNÉ PREHRAZKY

LEGENDA

NÁVRH

- NAVRHOVANÁ HRANICA ZASTAVANÉHO ÚZEMIA
- RÝCHLOSTNÉ KOMUNIKÁCIE CESTY I. a III. TRIEDY
- VÝZNAMNÉ MIESTNE A ÚČELOVÉ KOMUNIKÁCIE
- PLOCHY ŽELEZNICE
- TUNEL
- CYKLOTRASY
- PLOCHY RODINNÝCH DOMOV
- PLOCHY BYTOVÝCH DOMOV
- PLOCHY OBČIANSKEHO VYBAVENIA
- PLOCHY POLYFUNKČIE (RD+OV, OV+Z, OV+S)
- PLOCHY TECHNICKÉHO VYBAVENIA
- PLOCHY DOPRAVNÉHO VYBAVENIA
- PLOCHY VEREJNEJ ZELENÉ
- PLOCHY CINTORINOV
- PLOCHY PRE ŠPORT A REKREACIU
- VODNÉ TOKY A PLOCHY
- VODOVOD
- VODUJEM
- KANALIZÁCIA
- VLT PLYNOVOD
- 22 KV VN VZDUŠNÉ VEDENIE
- TRANSFORMOVNÁ 22/04 KV
- PLOCHY URČENÉ NA ASANACIU