


ZMENY A DOPLNKY č.8  
ÚZEMNÉHO PLÁNU MESTA VEĽKÝ ŠARIŠ  
Schéma záväznej časti riešenia

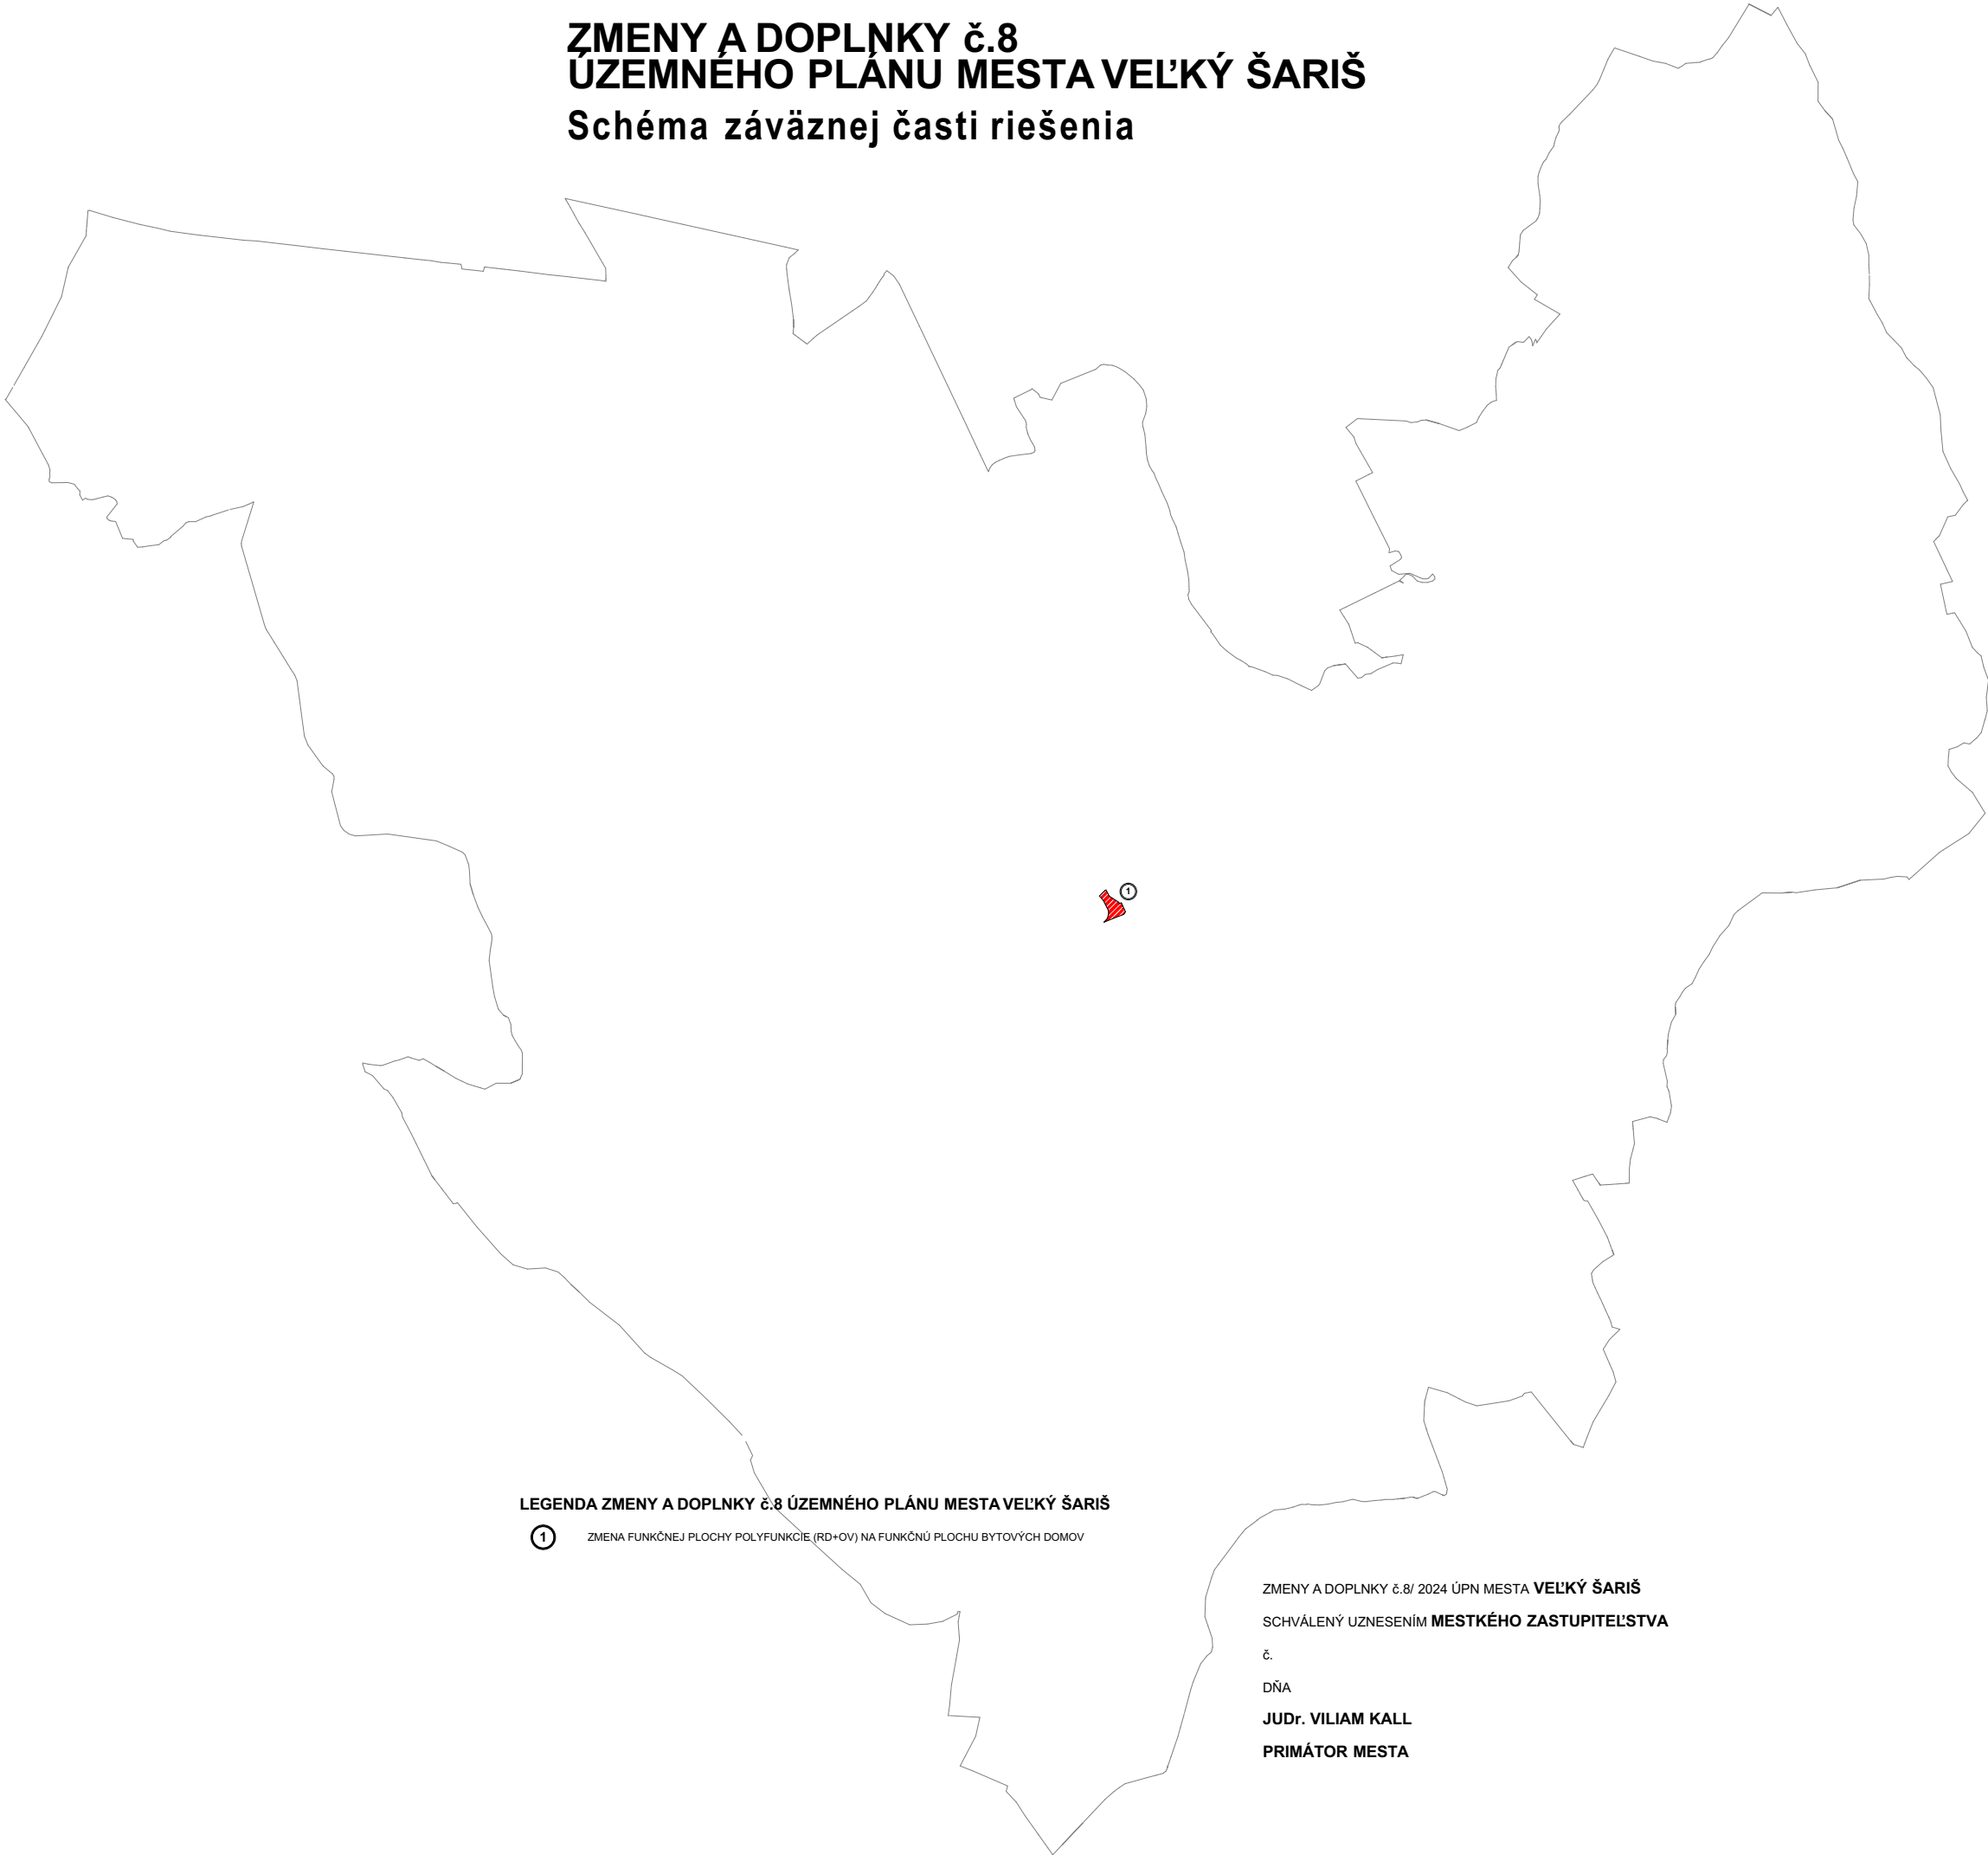

LEGENDA ZMENY A DOPLNKY č.8 ÚZEMNÉHO PLÁNU MESTA VEĽKÝ ŠARIŠ

- ① ZMENA FUNKČNEJ PLOCHY POLYFUNKCIE (RD+OV) NA FUNKČNÚ PLOCHU BYTOVÝCH DOMOV

ZMENY A DOPLNKY č.8/ 2024 ÚPN MESTA **VEĽKÝ ŠARIŠ**  
SCHVÁLENÝ UZNESENIM **MESTKÉHO ZASTUPITEĽSTVA**  
č.  
DŇA  
**JUDr. VILIAM KALL**  
**PRIMÁTOR MESTA**