


ZMENY A DOPLNKY č.8
ÚZEMNÉHO PLÁNU MESTA VEĽKÝ ŠARIŠ
Schéma záväznej časti riešenia

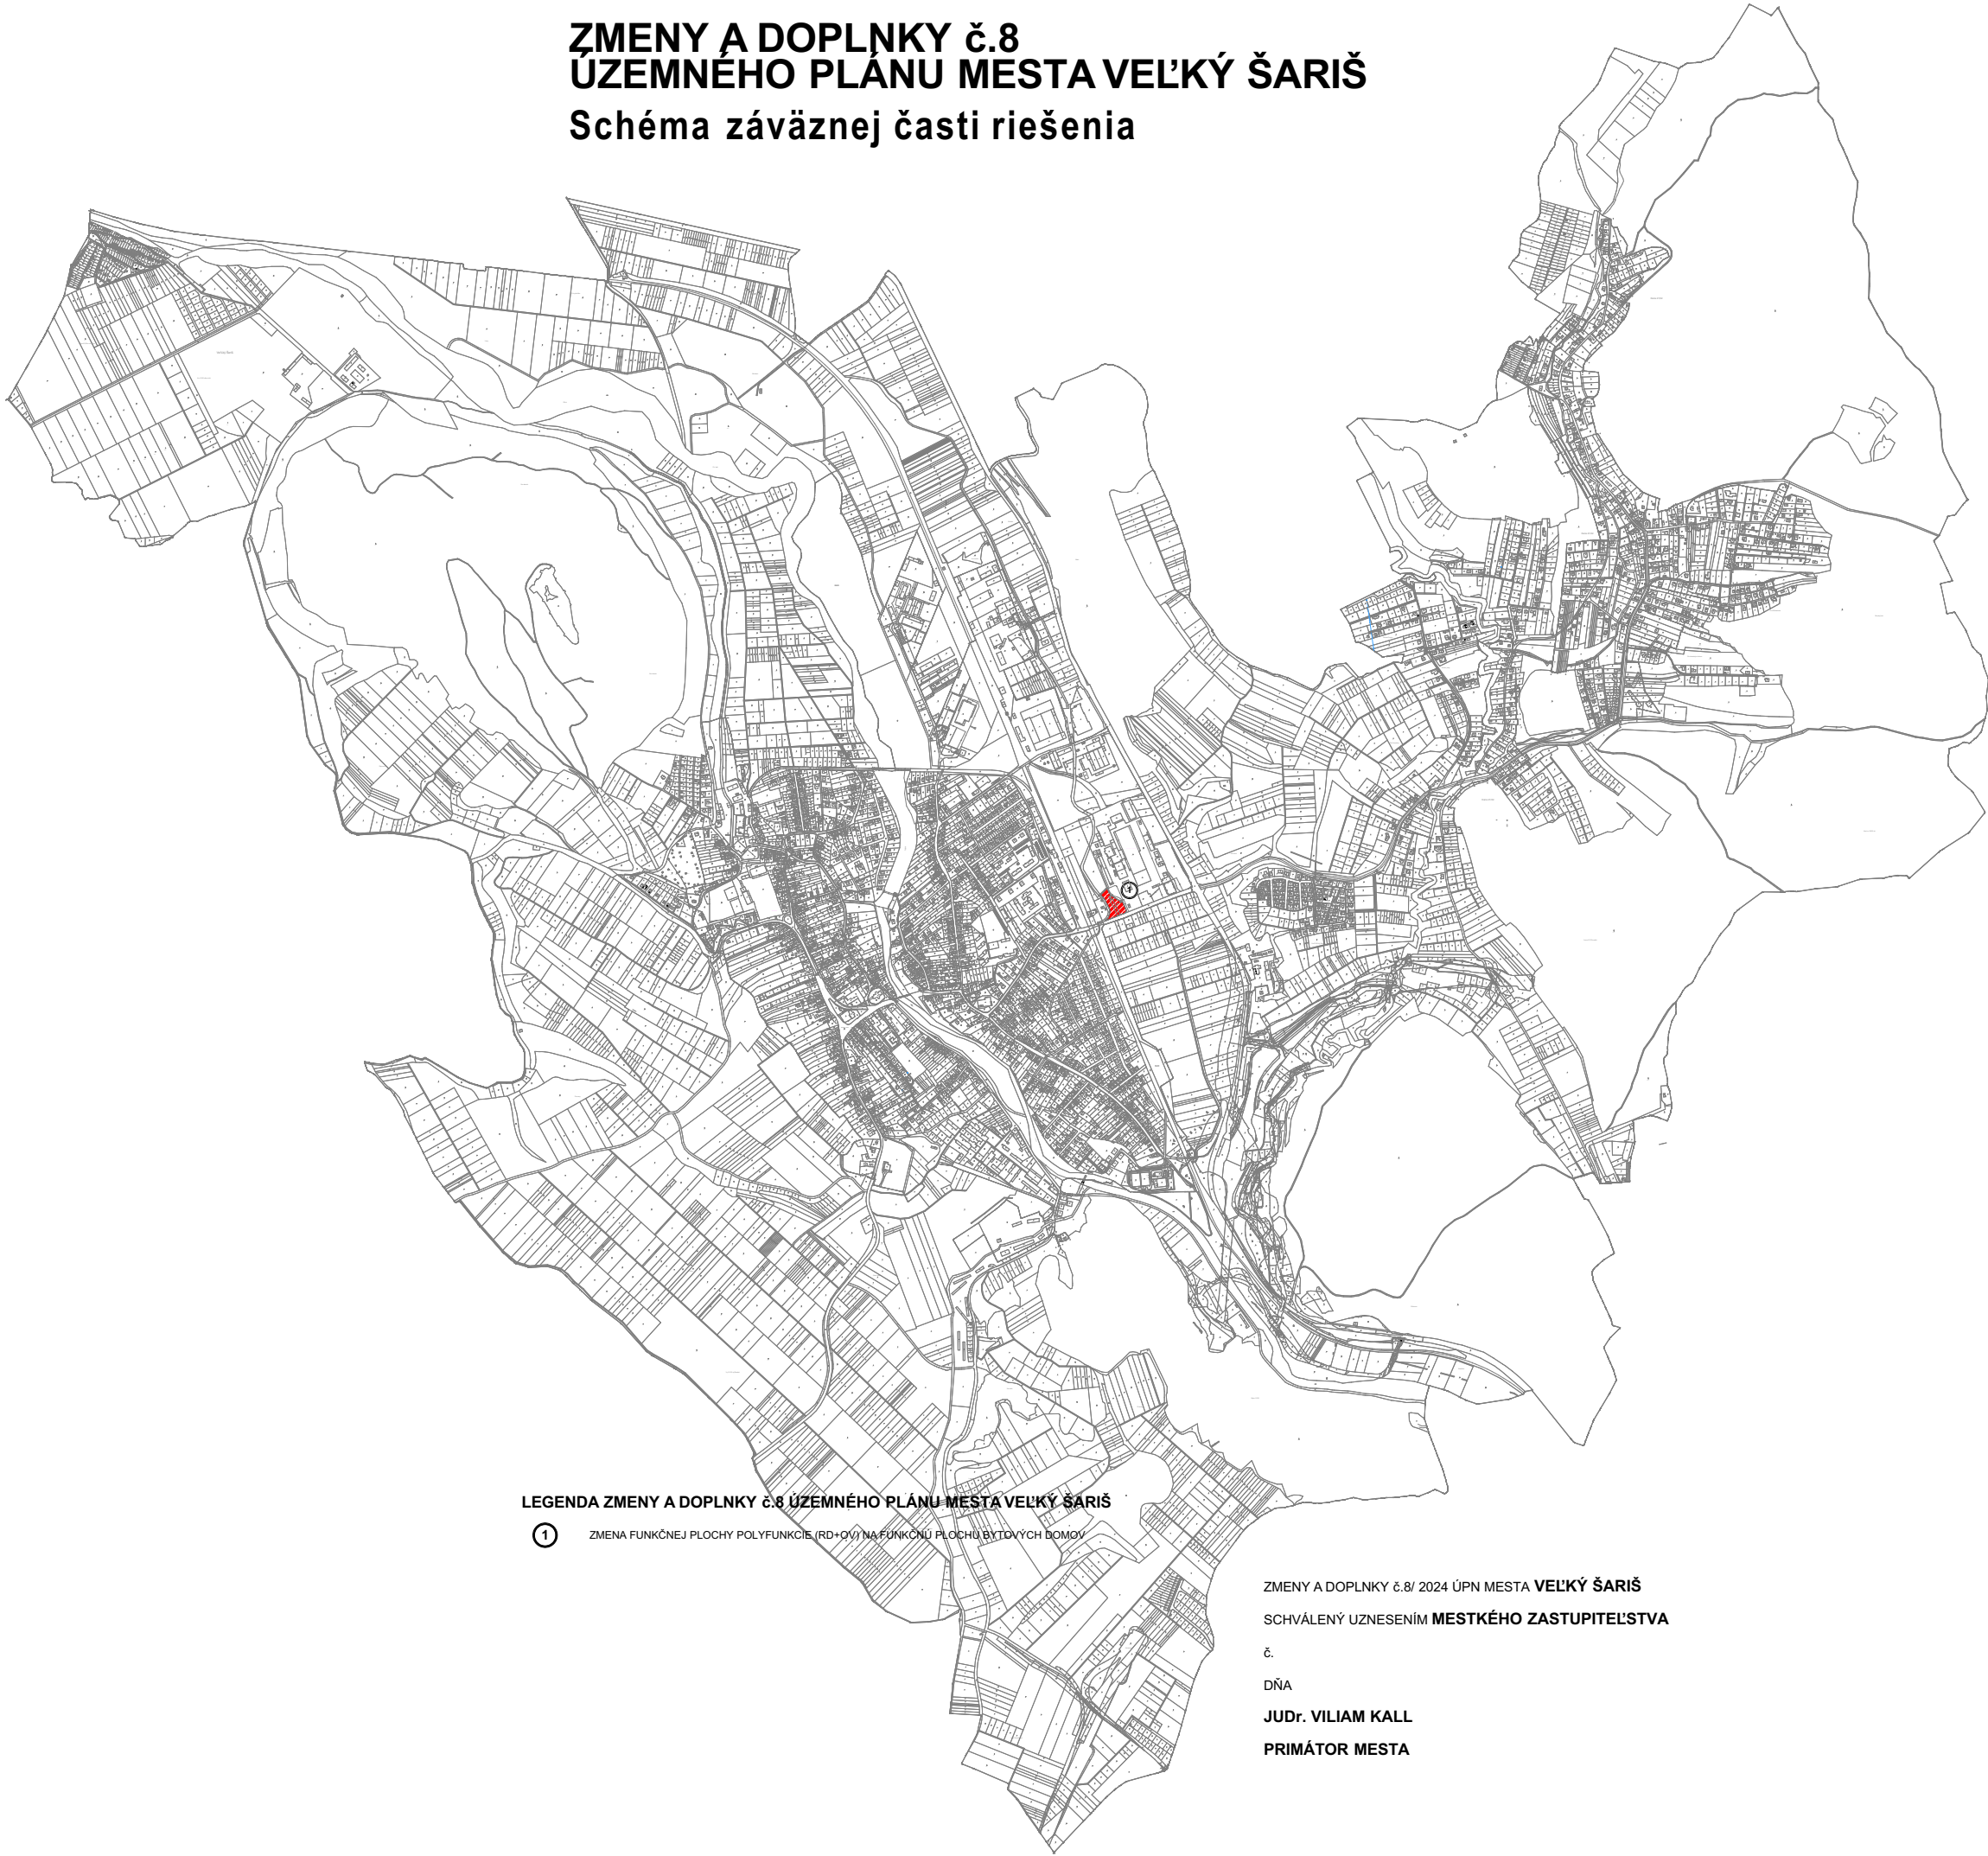

LEGENDA ZMENY A DOPLNKY č.8 ÚZEMNÉHO PLÁNU MESTA VEĽKÝ ŠARIŠ

① ZMENA FUNKČNEJ PLOCHY POLYFUNKCIE (RD+OV) NA FUNKČNÚ PLOCHU BYTOVÝCH DOMOV

ZMENY A DOPLNKY č.8/ 2024 ÚPN MESTA **VEĽKÝ ŠARIŠ**
SCHVÁLENÝ UZNESENÍM **MESTKÉHO ZASTUPITEĽSTVA**
č.
DŇA
JUDr. VILIAM KALL
PRIMÁTOR MESTA