



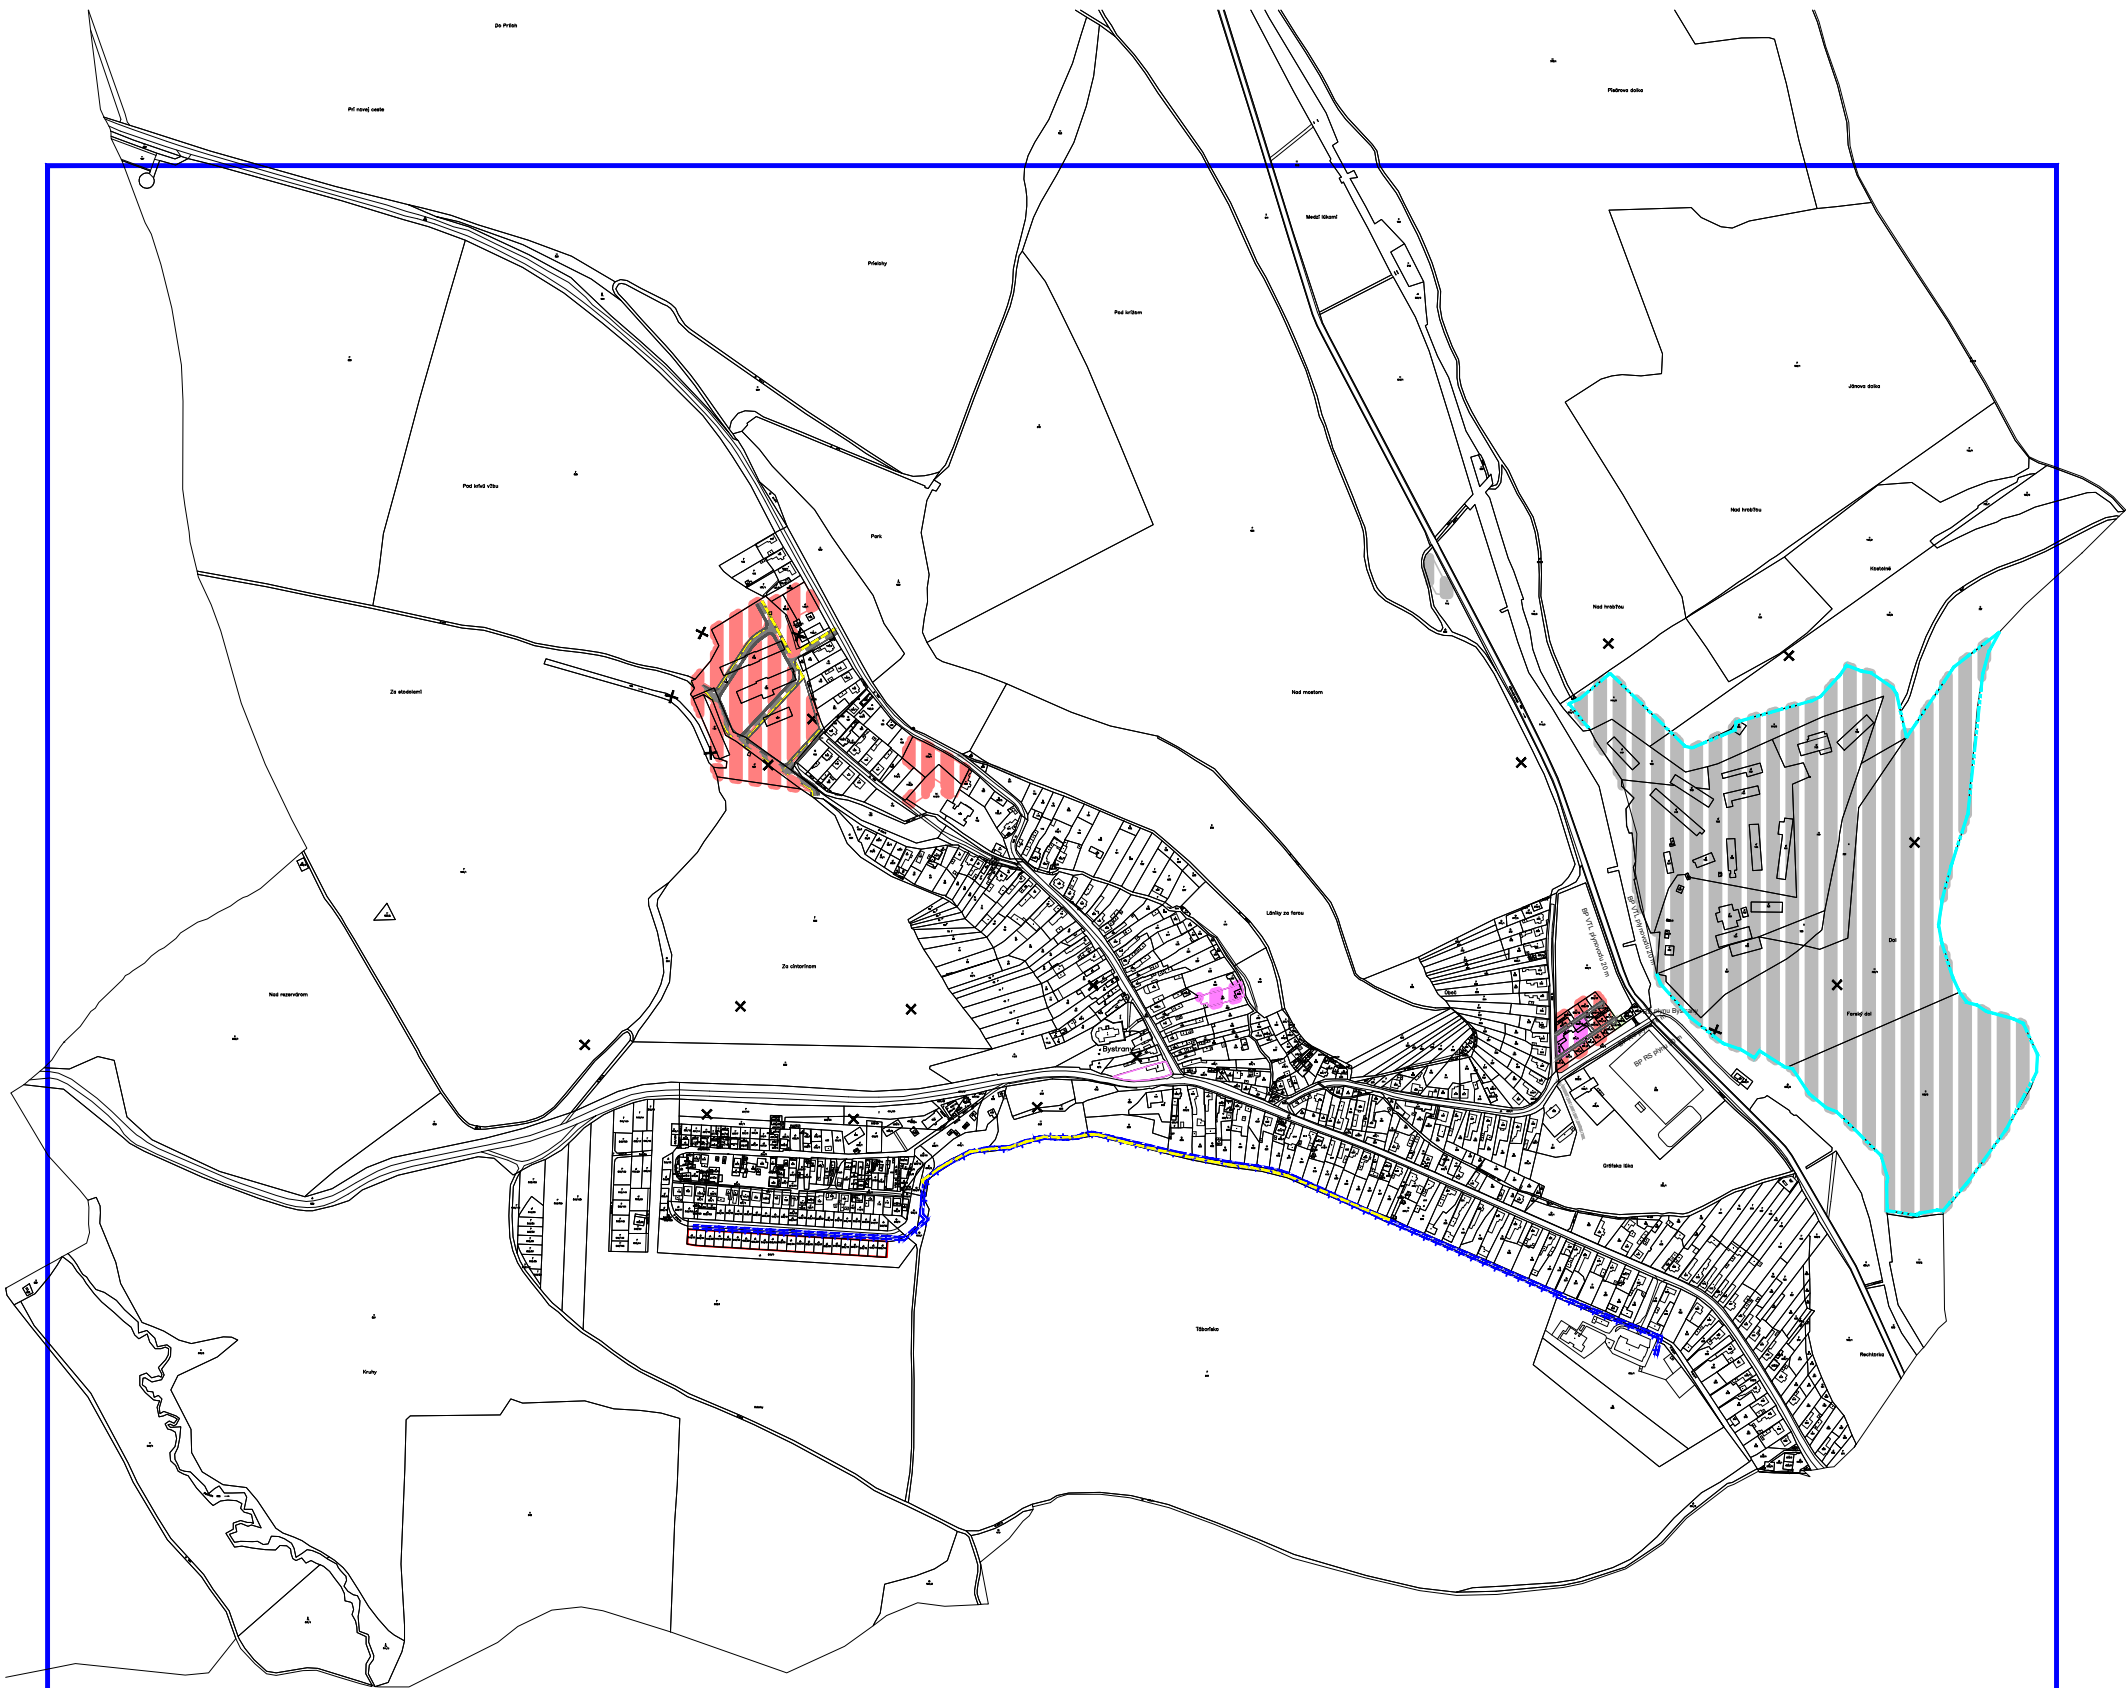

LEGENDA		
STAV	NÁVRH	
		PLOCHY VÝROBY
		PLOCHY RODINNÝCH DOMOV
		PLOCHY OBČIANSKEJ VYBAVENOSTI
		PLOCHY ZÁHRAD
		SCHVÁLENÉ PLOCHY BYTOVÝCH DOMOV JUH
		HRANICA ZASTAVANÉHO ÚZEMIA
		CESTY
		PEŠIE KOMUNIKÁCIE
		VODNÝ ZDROJ S PRÍPOJKOU DO OSADY

SCHVÁLENÉ
Obecným zastupiteľstvom v Bystranoch
uznesením č...../2025 zo dňa2025
VZN č. .../2025 zo dňa2025

Gejza Kandráč
starosta obce Bystrany

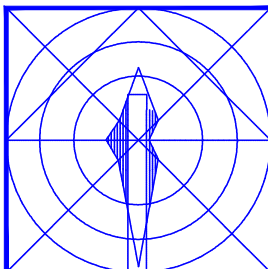

ÚPN - O BYSTRANY

ETAPA: ZMENY A DOPLNKY č. 2
OBSTARÁVATEL: Ing. arch. Anna Mareková
SPRACOVATEL: Ing. arch. Eva Mačáková

VÝKRES OCHRANY PRÍRODY
A TVORBY KRAJINY

URBA,s.r.o.
Jakobyho 14
040 01 KOŠICE

DÁTUM: 11/2024
MIERKA: 1:10000

Č.PARÉ
Č.VÝKR. 3