





ÚZEMNÝ PLÁN OBCE
KARLOVÁ
NÁVRH

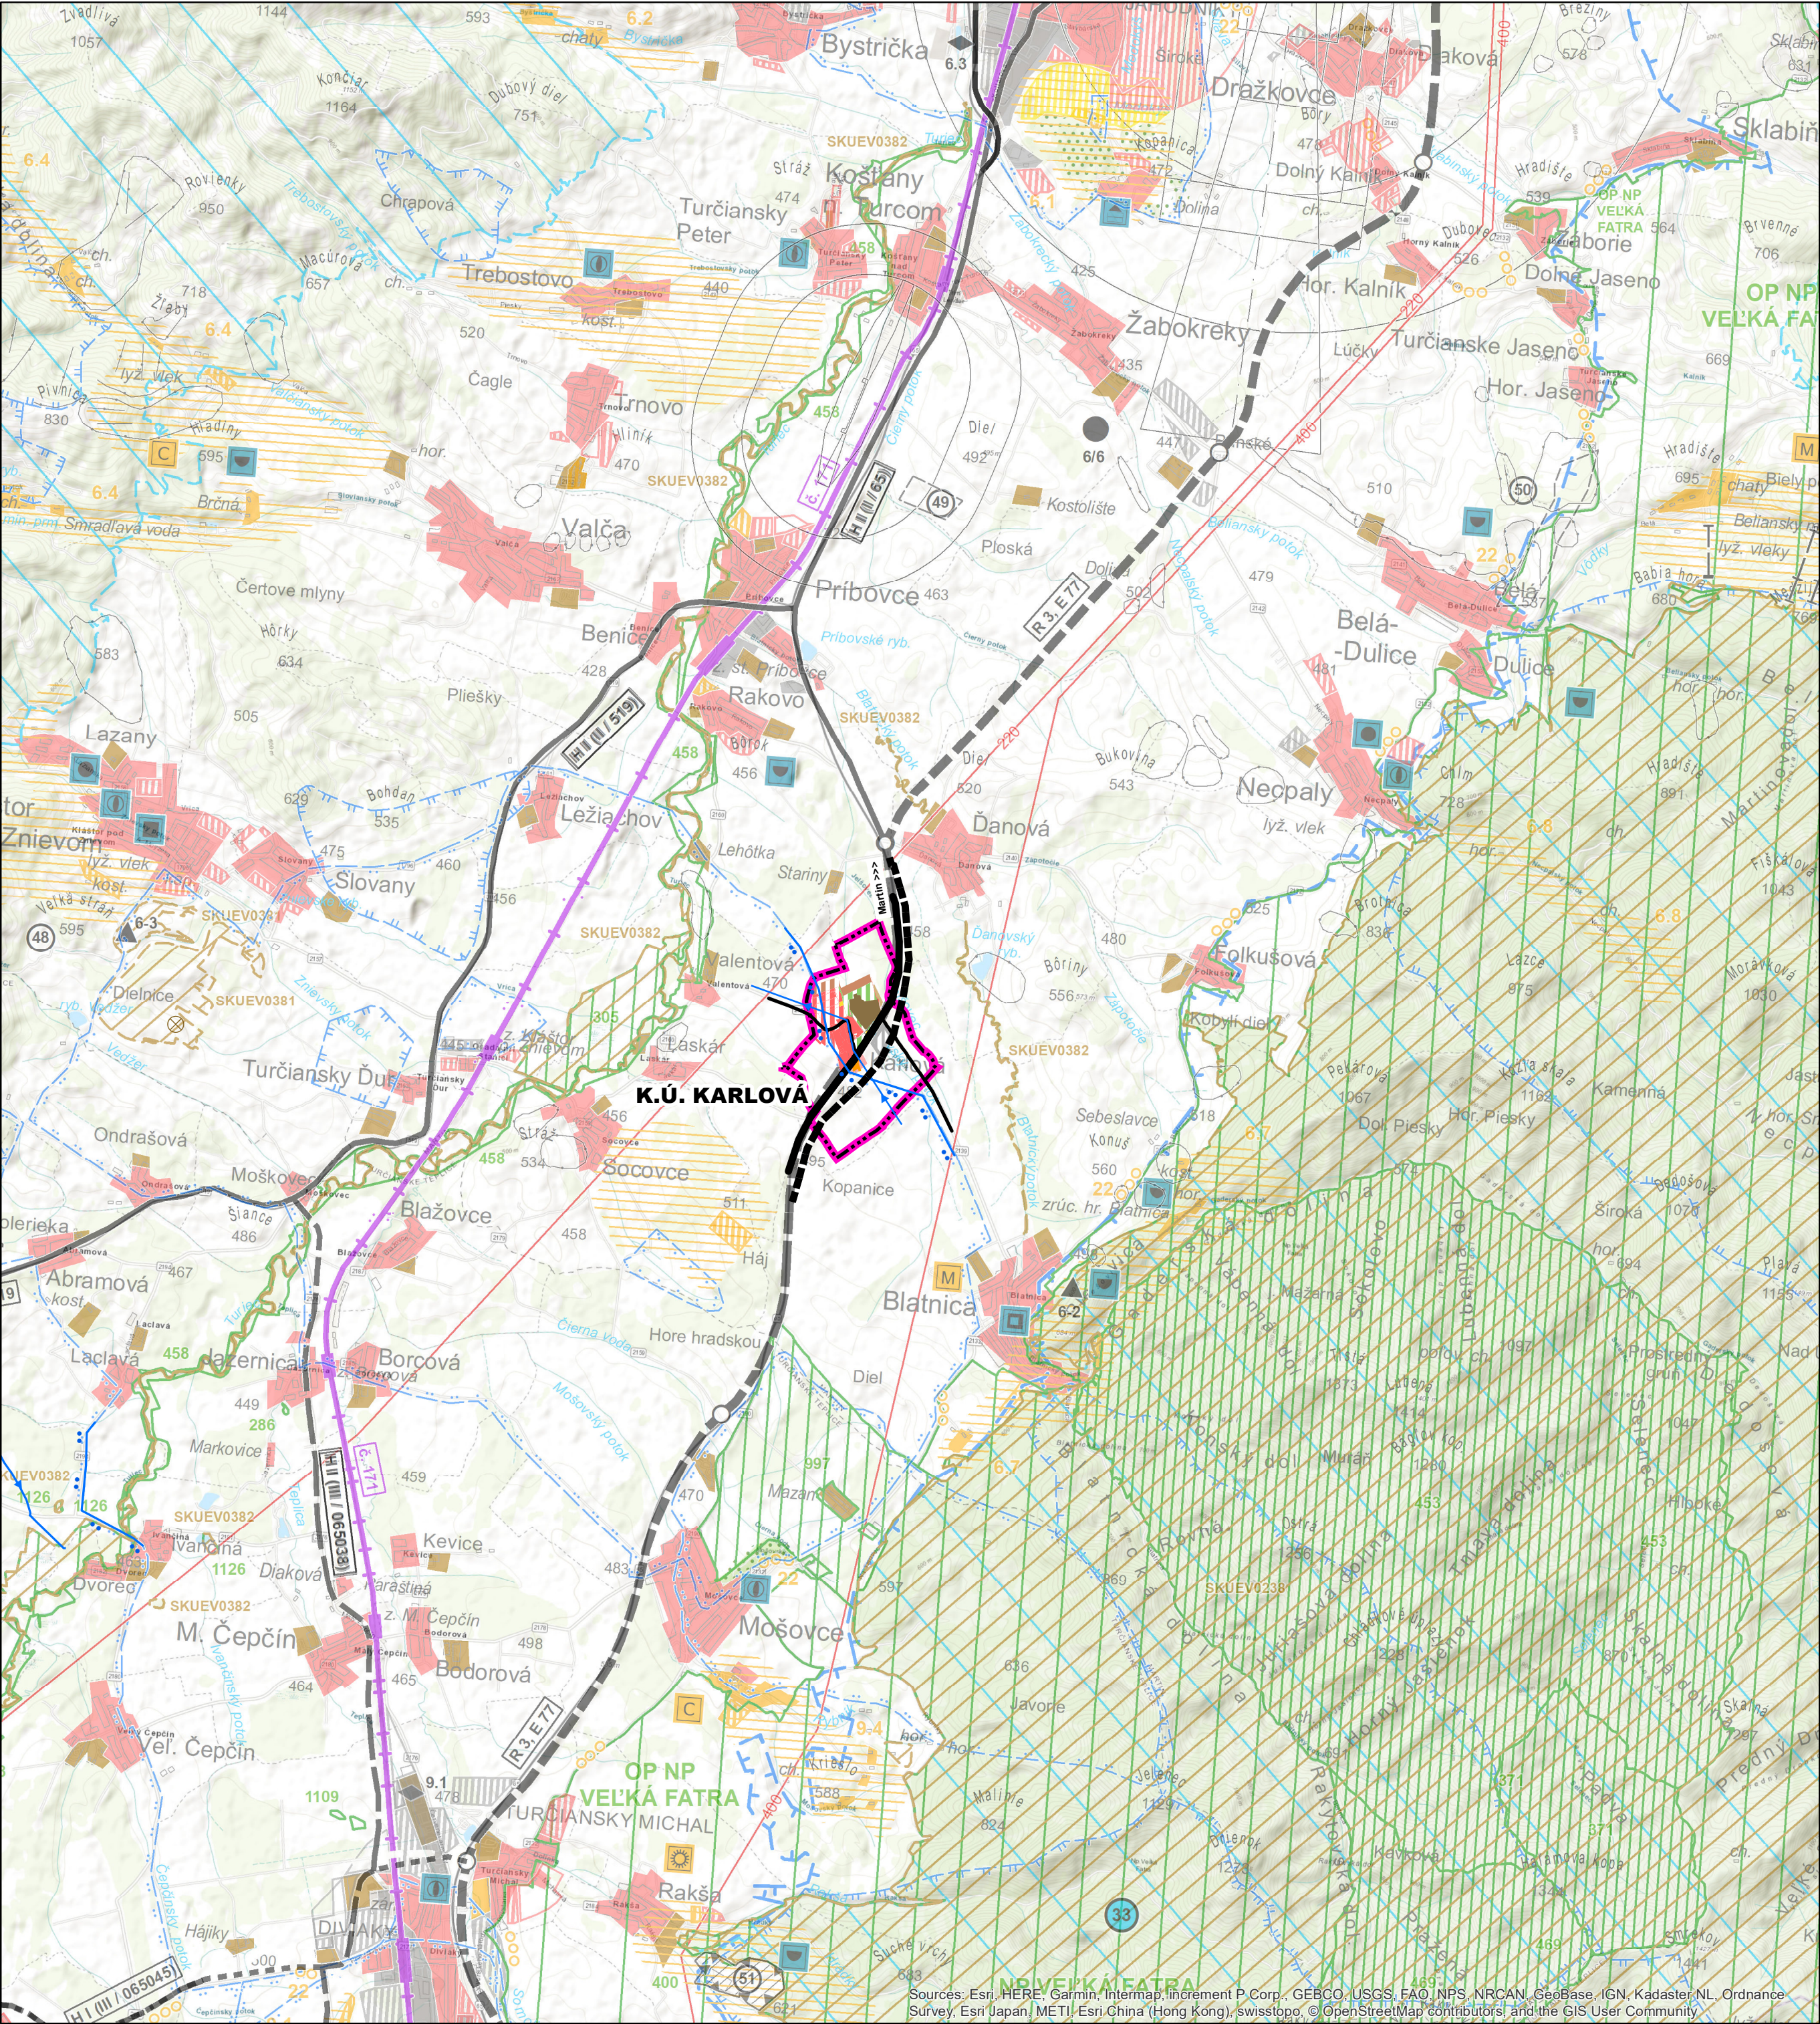

Legenda

stav	návrh	
		hranica katastra
		obytné plochy a plochy občianskej vybavenosti
		športové plochy
		plochy rekreácie a turizmu
		zariadenia poľnohospodárskej výroby
		plochy malých fariem
		zeleň sádov
		ostatný skupinový vodovod
		OP II° prírodných minerálnych zdrojov v Kláštore pod Znievom a v Socovciach
		cesta I. triedy
		cesta III. triedy
výhľadové javy		
		plochy dopravy
		rýchlostná cesta R3 - odporúčaný variant z procesu EIA - V1

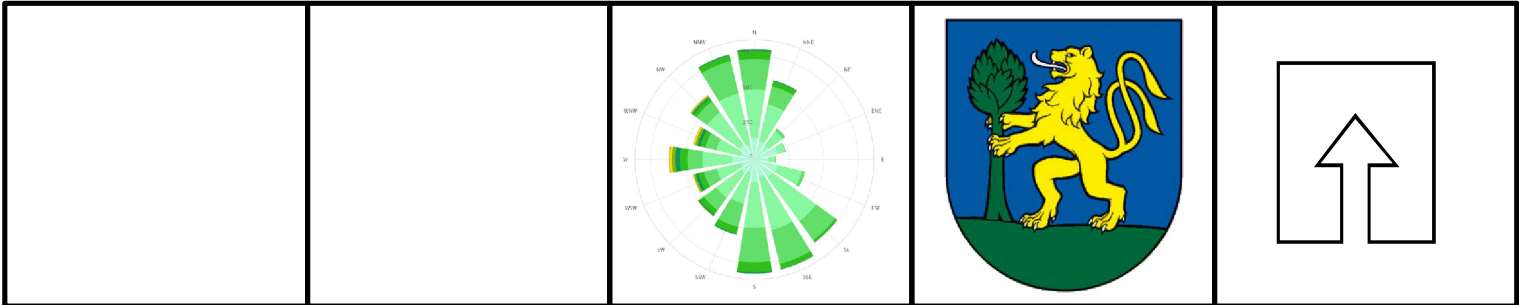

SPRACOVATEĽ ZARTIX, s.r.o., Na Bystričku 14, 036 01 Martin			
OBSTARÁVATEĽ Obec Karlová			
ŠIRŠIE VZŤAHY		Číslo výkresu 1	Číslo paré
HL.RIEŠITEĽ AUTOR VYKRESU	Ing.arch. Eleonóra Hejzlarová Ing.arch. E. Hejzlarová, Ing.arch. Roman Jančo	Dátum 08/2024	Mierka 1:50 000

Sources: Esri, HERE, Garmin, Intermap, increment P Corp., GEBCO, USGS, FAO, NPS, NRCAN, Geobase, IGN, Kadaster NL, Ordnance Survey, Esri Japan, METI, Esri China (Hong Kong), swisstopo, © OpenStreetMap contributors, and the GIS User Community