
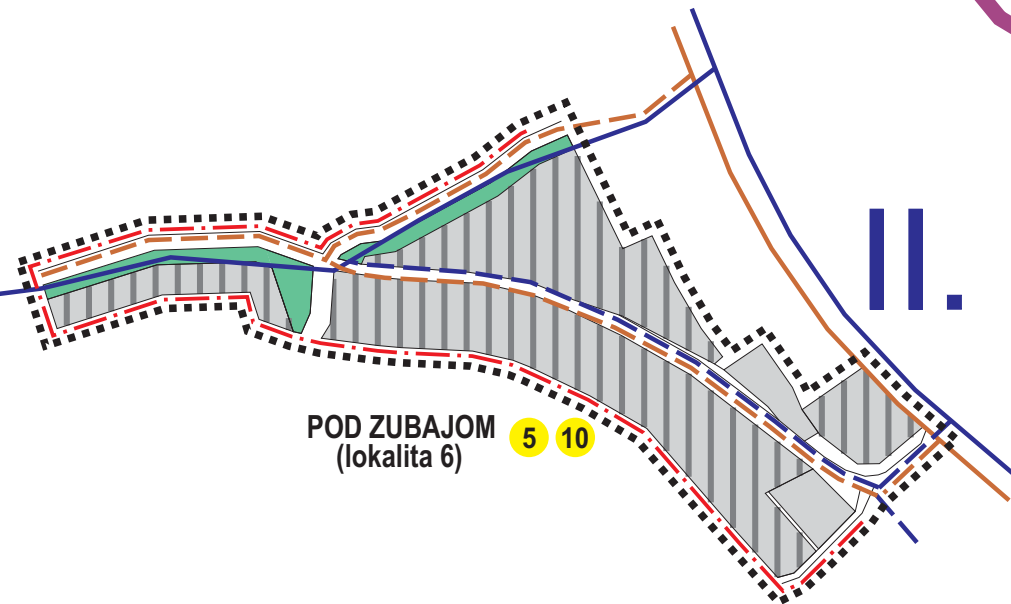
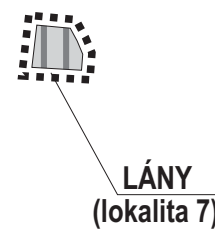
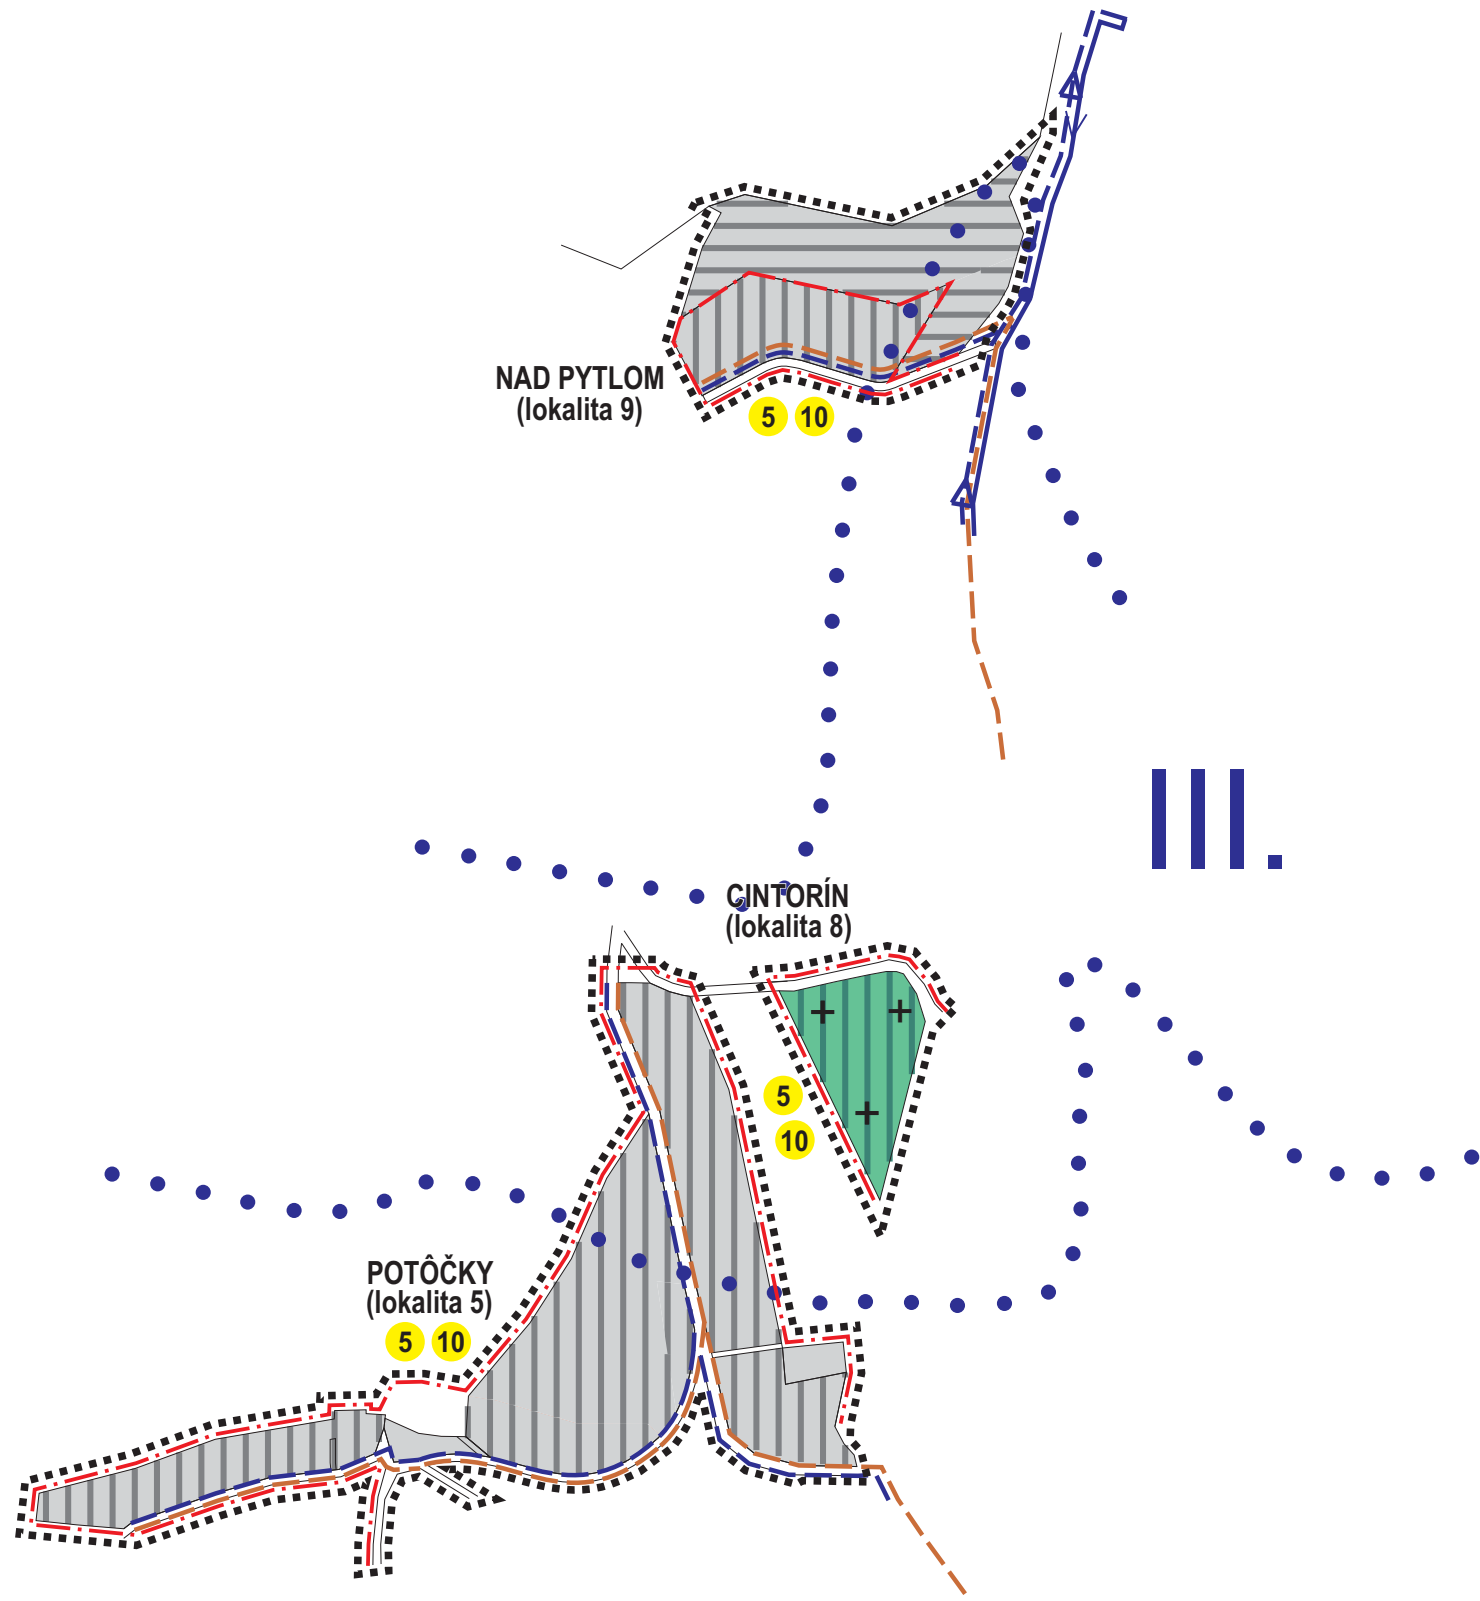
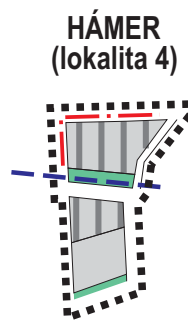
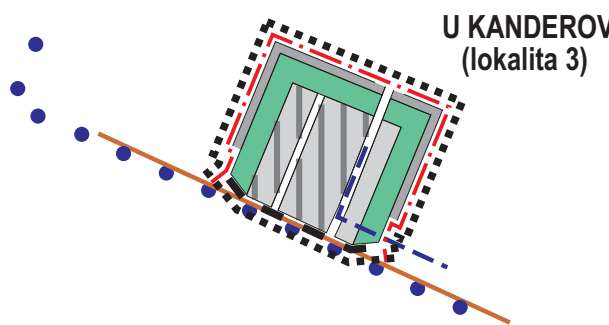


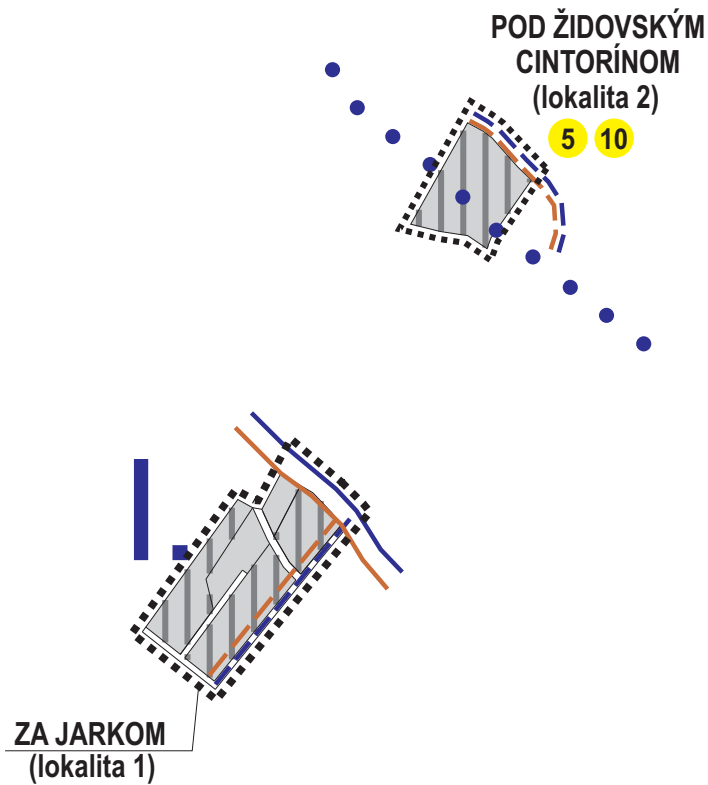

VEREJNO-PROSPEŠNÉ STAVBY - ZMENA A DOPLNOK Č.2

3

- Vodohospodárske verejnoprospešné stavby

(5) Rozšírenie rozvodnej siete verejného vodovodu DN 110 v I. štádiovom pásme (cca 610 m - 760 m)

a v II. štádiovom pásme (cca 600 m - 7350 m)

(10) Splašková celobecná kanalizácia DN 315, dĺžka cca 22-330 m - 23 830 m).

LEGENDA:

HRANICA KATASTRÁLNEHO ÚZEMIA

HRANICA SKUTOČNE ZASTAVANÉHO ÚZEMIA

ZASTAVANÉ ÚZEMIE

STAV NÁVRH VÝHLAD

ROZVODNÁ VODOVODNÁ SIŤ

LEGENDA:

STAV NÁVRH VÝHLAD

LEGENDA:

STAV NÁVRH VÝHLAD

ZBERAČ SPLAŠKOVEJ KANALIZÁCIE

JAVY NA ZRUŠENIE, NEPLATNÉ ÚDAJE

HRANICA RIEŠENÉHO ÚZEMIA ZaD č.2

STARÁ BYSTRICA

ÚZEMNÝ PLÁN OBCE

ZMENA A DOPLNOK Č.2

VODNÉ HOSPODÁRSTVO

M 1:5000

MIERKA: 1 : 5 000	STARÁ BYSTRICA ÚZEMNÝ PLÁN OBCE - ZMENA A DOPLNOK Č.2	Č. VÝKRESU: 5
DÁTUM: 09 / 2024	VÝKRES RIEŠENIA VEREJ. TECH. VYBAVENIA ÚZEMIA - VODNÉ HOSPODÁRSTVO	
ARCH NEZVAL s.r.o. v zast. Ing. arch. Peter Nezval, autorizovaný architekt, M. Šínského 950/7, 010 07 Žilina Ateliér: Žitná 13, 010 01 Žilina, IČO: 55 568 301, DIČ: 2122036334, mob.: 0903 370 818, e-mail: peter.nezval@gmail.com		
HLAVNÝ RIEŠITEĽ: ING. ARCH. P. NEZVAL	URBANIZMUS: ING. ARCH. P. NEZVAL	DOPRAVA: ING. ROMAN TISO ENERGETIKA: KAROL KOLLÁR
		VODNÉ HOSPODÁR: ING. A. KOVALOVÁ PP: ING.ARCH.P. NEZVAL