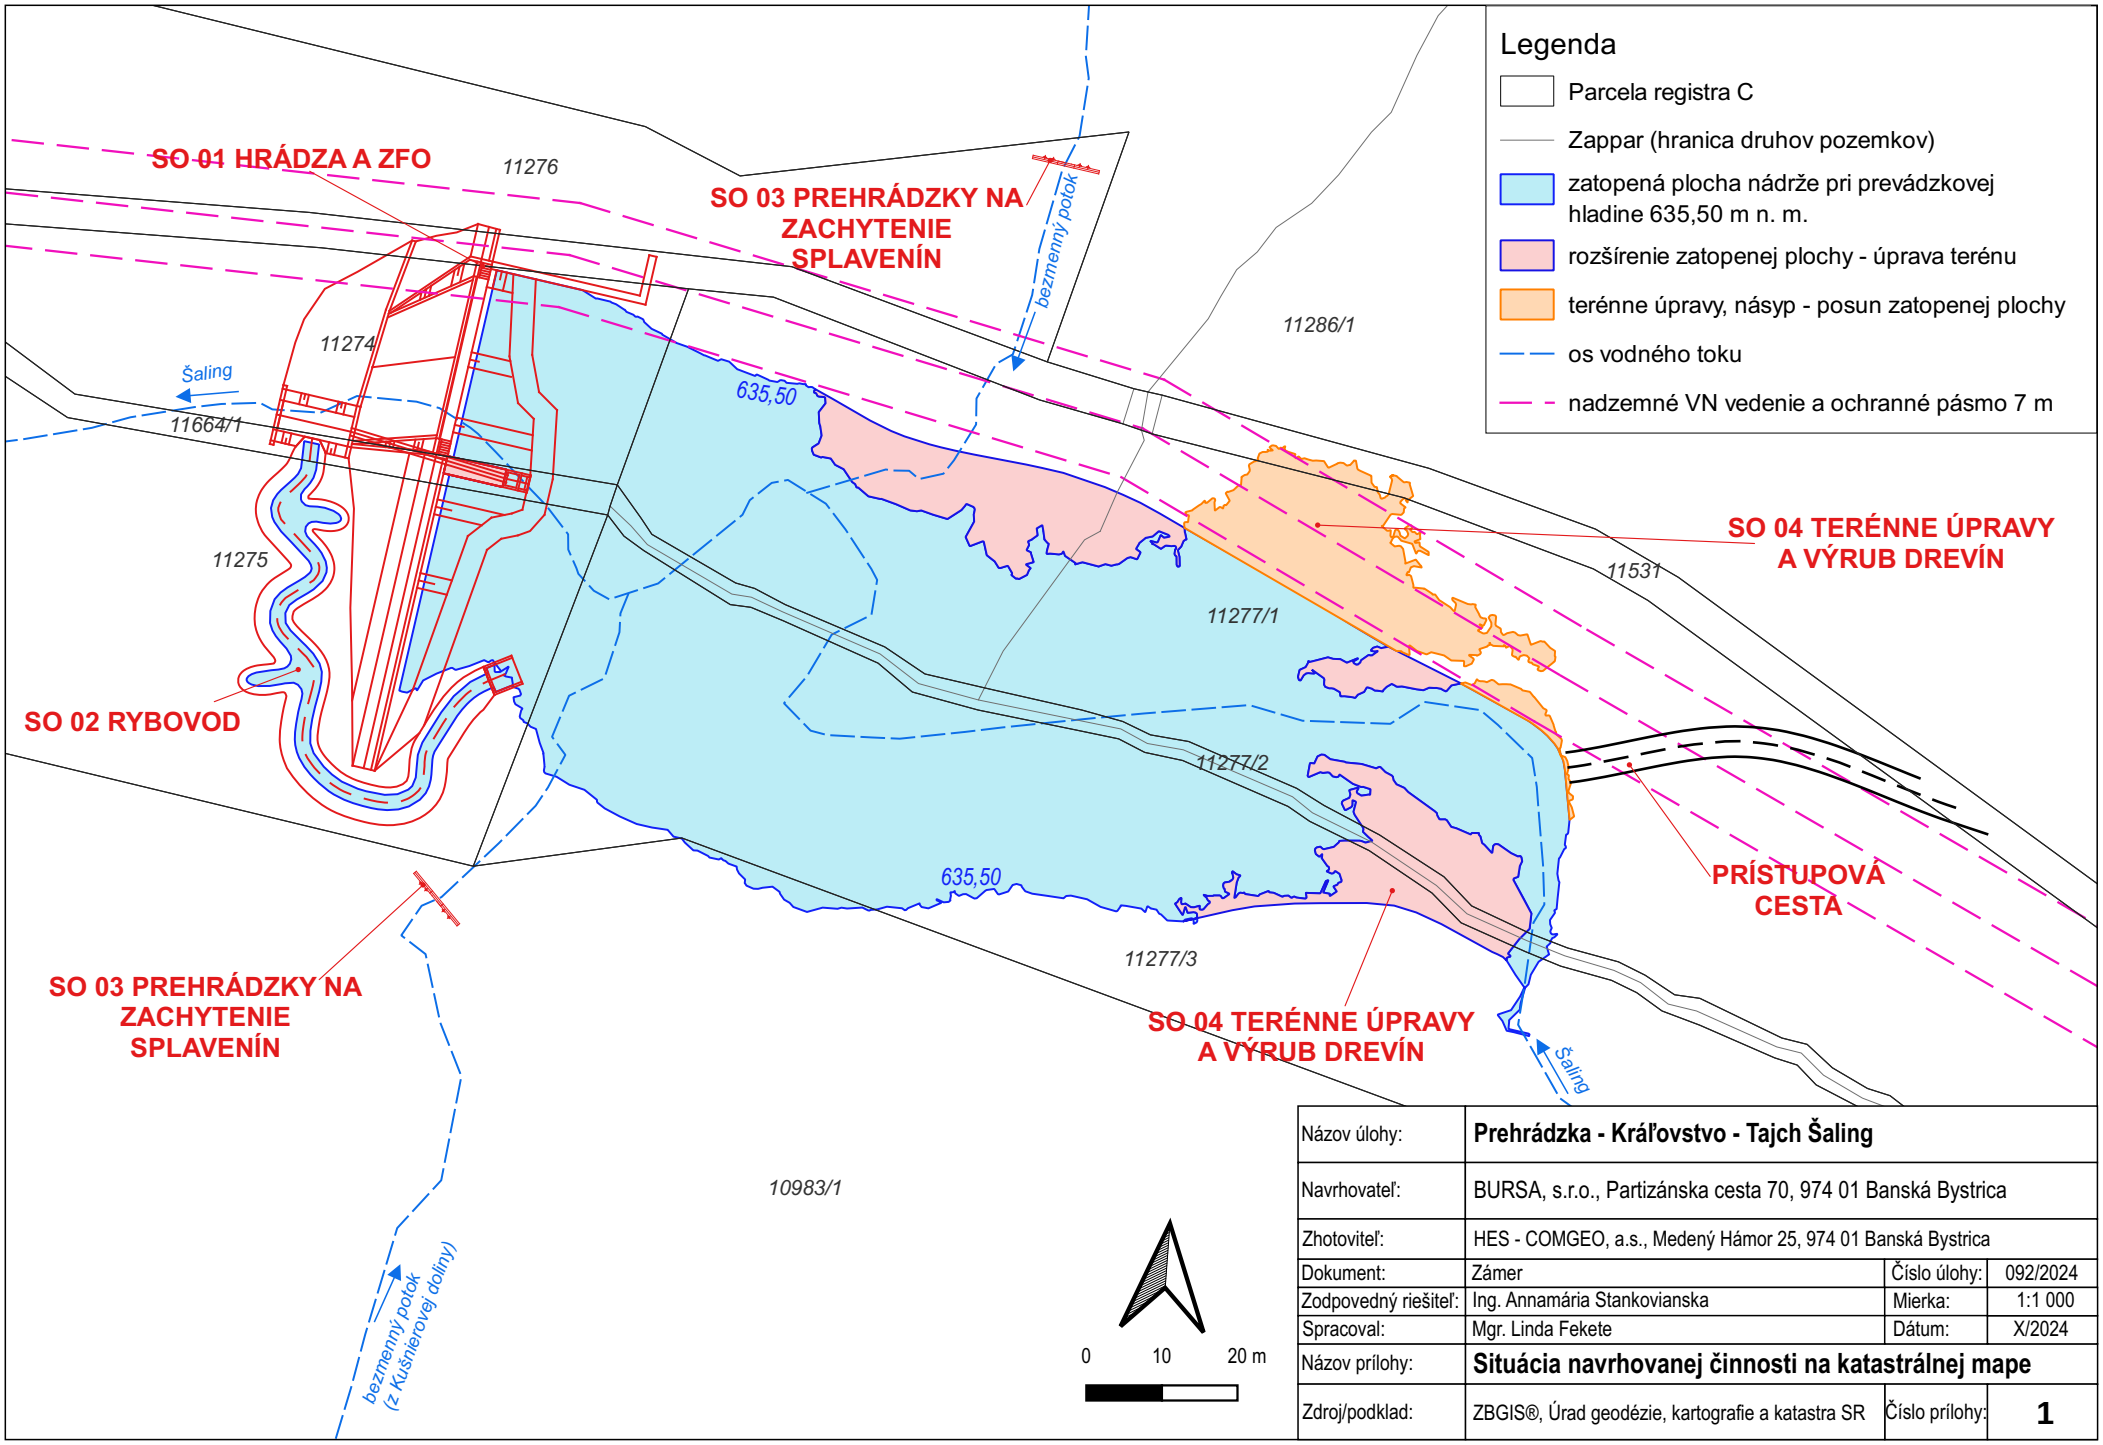


Názov úlohy:	**Prehrádzka - Kráľovstvo - Tajch Šaling**		
Navrhovateľ:	BURSA, s.r.o., Partizánska cesta 70, 974 01 Banská Bystrica		
Zhotoviteľ:	HES - COMGEO, a.s., Medený Hámor 25, 974 01 Banská Bystrica		
Dokument:	Zámer	Číslo úlohy:	092/2024
Zodpovedný riešiteľ:	Ing. Annamária Stankovianska	Mierka:	1:1 000
Spracoval:	Mgr. Linda Fekete	Dátum:	X/2024
Názov prílohy:	**Situácia navrhovanej činnosti na katastrálnej mape**		
Zdroj/podklad:	ZBGIS®, Úrad geodézie, kartografie a katastra SR	Číslo prílohy:	**1**