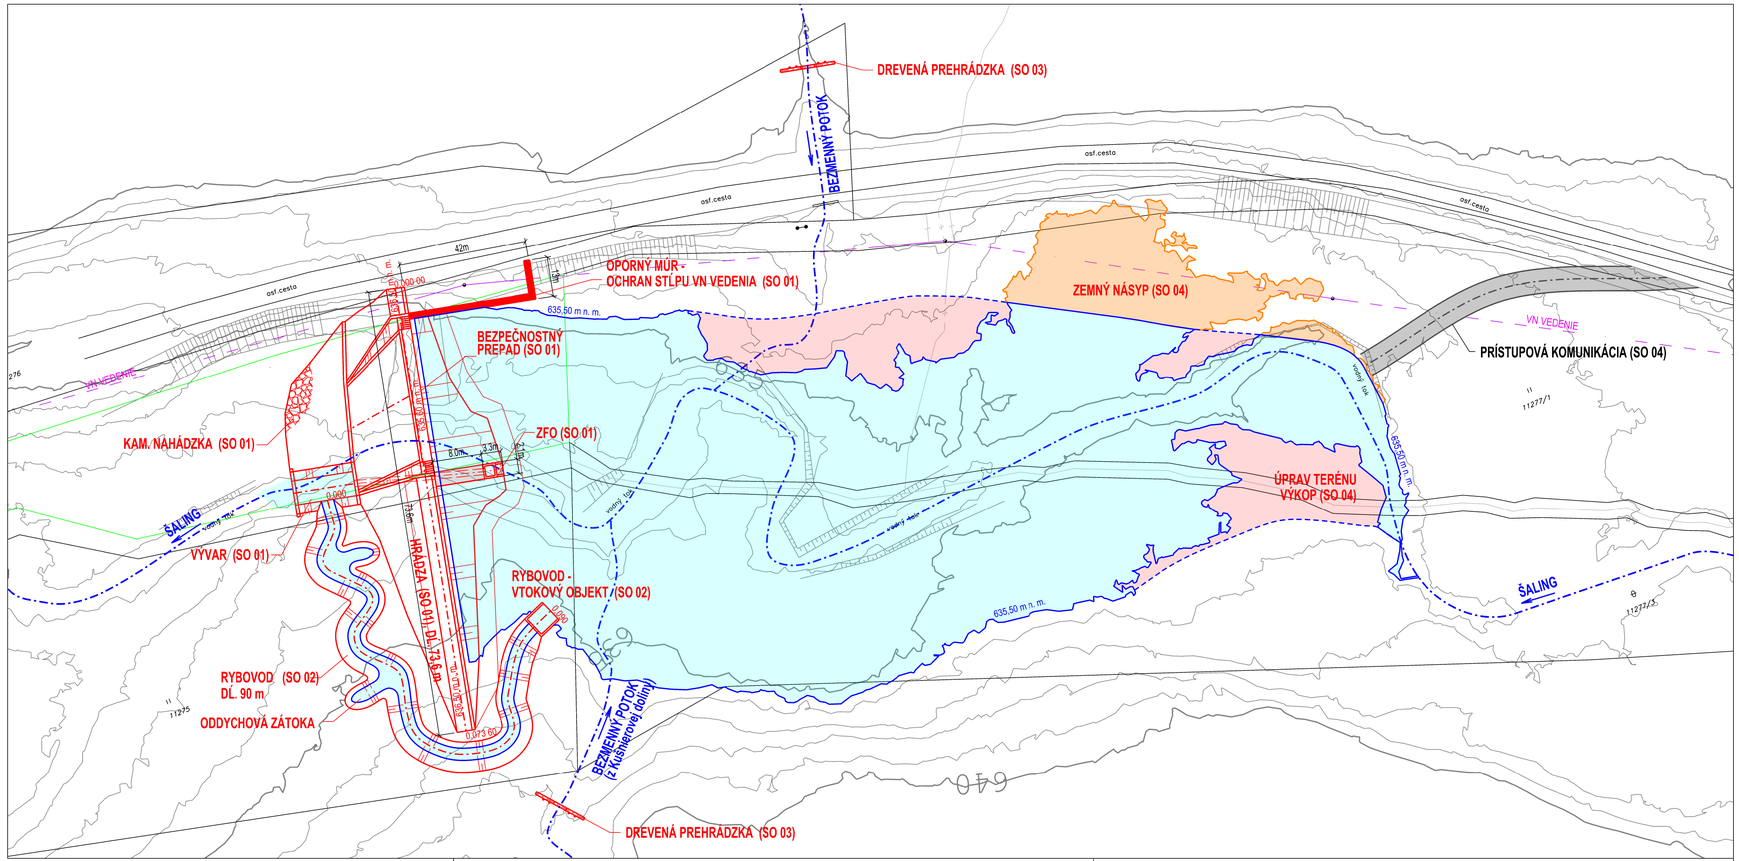


ZOZNAM STAVEBNÝCH OBJEKTOV:

SO 01 Hrádza a ZFO
SO 02 Rybovod
SO 03 Prehrádzky na zachytenie splavenín
SO 04 Terénne úpravy a výrub drevín

LEGENDA :

- NAVRHOVANÉ OBJEKTY
- ZATOPENÁ PLOCHA NÁDRŽE PRI NÁVRHOVEJ HLADINE 635,50 m n. m.
- ROZŠÍRENIE ZATOPENEJ PLOCHY - ÚPRAVA TERÉNU
- TERÉNNE ÚPRAVY, NÁSYP - POSUN ZATOPENEJ PLOCHY MIMO OCHR. PÁSMA VN VEDENIA
- PRÍSTUPOVÁ KOMUNIKÁCIA - ZJAZD K ZDRŽI
- OS VODNÉHO TOKU
- KATASTER NEHNUTEĽNOSTÍ - C-STAV
- KATASTER NEHNUTEĽNOSTÍ - E-STAV
- VRSTEVNICA HLAVNÁ - 5 m
- VRSTEVNICA VEDĽAJŠIA - 1 m
- NADZEMNÉ VN VEDENIE

2			
1			
0			
Revízia:	Dátum:	Vydal:	Schválil:

INVESTOR		**LESY Slovenskej republiky, š.p.**	
Projektová organizácia:	BURSA s.r.o.	Partizánska cesta 70 974 01 Banská Bystrica	Telefón a fax: 048 - 4142303 E-mail : bursa@bursa.sk
Vypracoval: Ing. Rastislav Haraga	Zodpovedný projektant: Ing. Rastislav Haraga	Kontroloval: Ing. Matúš Bursa	H I P: Ing. Matúš Bursa

Akcia : **Prehrádzka - Kráľovstvo - Tajch Šaling**	Miesto:	Čierny Balog
	Formát	4 A4
	Dátum	08. 2024
	Stupeň	DÚR
Objekt :	Č. zákazky	702-05-33924
Názov prílohy: Situácia	Mierka: 1: 500	Číslo prílohy: B.3