
ÚZEMIE

POTOK ŠALING + ZÁTOPOVÉ ÚZEMIE

Prehľadný pozdĺžny profil nádrže

MIERKA 1:500 / 1:500

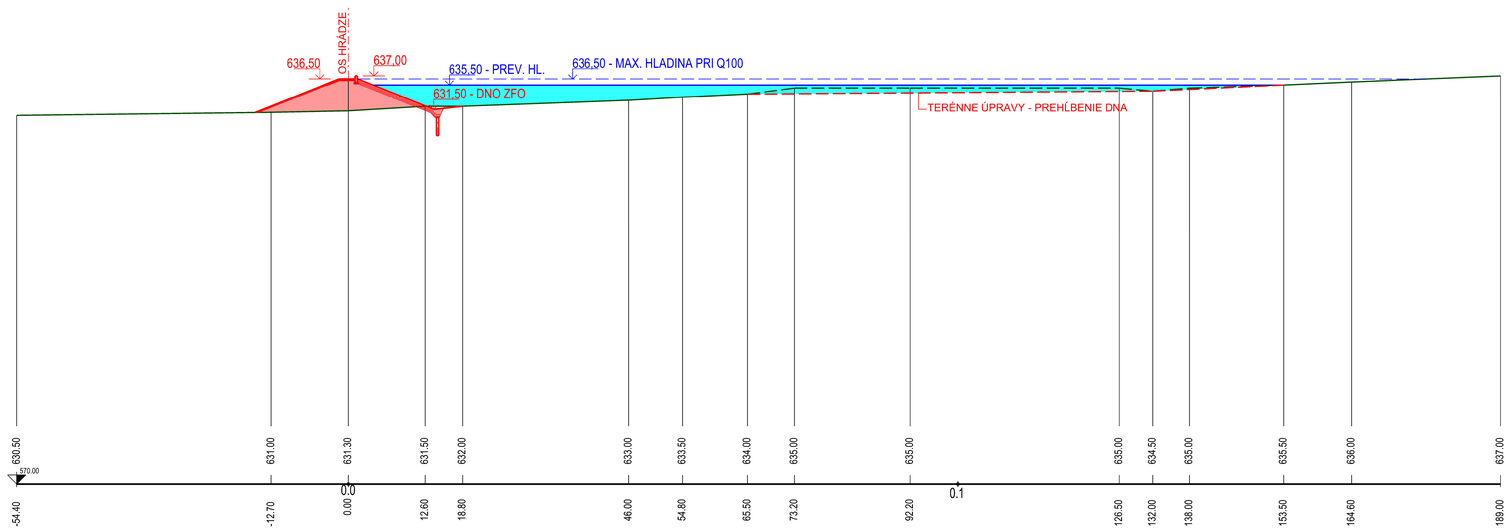


KÓTA EXISTUJÚCEHO TERÉNU

STANIČENÍ [Km],[m]

TABUĽKA ZATOPENÝCH ČIAR A OBJEMOV:

Hladina	dh	s plocha	d plocha	d objem	s objem	Hĺbka
m n.m.	m	m^2	m^2	m^3	m^3	m
631.50	0.00	0	0	0	**0**	0.00
632.00	0.50	48	48	12	**12**	0.50
632.50	0.50	308	260	89	**101**	1.00
633.00	0.50	643	336	238	**338**	1.50
633.50	0.50	1103	460	437	**775**	2.00
634.00	0.50	1662	558	691	**1466**	2.50
634.50	0.50	2714	1052	1094	**2560**	3.00
635.00	0.50	4266	1552	1745	**4305**	3.50
635.50	0.50	7868	3603	3033	**7339**	4.00
636.00	0.50	9873	2004	4435	**11774**	4.50
636.50	0.50	12065	2192	5484	**17258**	5.00

KRIVKA ZATOPENÝCH ČIAR A OBJEMOV:

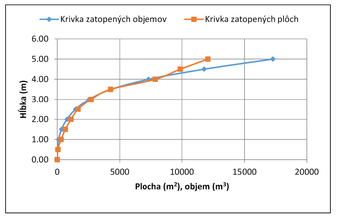

2			
1			
0			
Revízia:	Dátum:	Vydal:	Schválil:

INVESTOR

LESY Slovenskej republiky, š.p.

Projektová organizácia: BURSA s.r.o.
Partizánska cesta 70
974 01 Banská Bystrica
Telefón a fax: 048 - 4142303
E-mail : bursa@bursa.sk

Vypracoval:	Zodpovedný projektant:	Kontroloval:	H I P:
Ing. Rastislav Haraga	Ing. Rastislav Haraga	Ing. Matúš Bursa	Ing. Matúš Bursa

Akcia :

Prehrádzka - Kráľovstvo - Tajch Šaling

Objekt :

Názov prílohy:

Prehľadný pozdĺžny profil nádrže

Miesto:	Čierny Balog
Formát	4 A4
Dátum	08. 2024
Stupeň	DÚR
Č. zákazky	702-05-33924
Mierka	1: 500/500
Číslo prílohy	B.5