
Miestopre vybudovanie ČOV.
Miesto napojenia na
existuiúcu kanalizačnú sieť

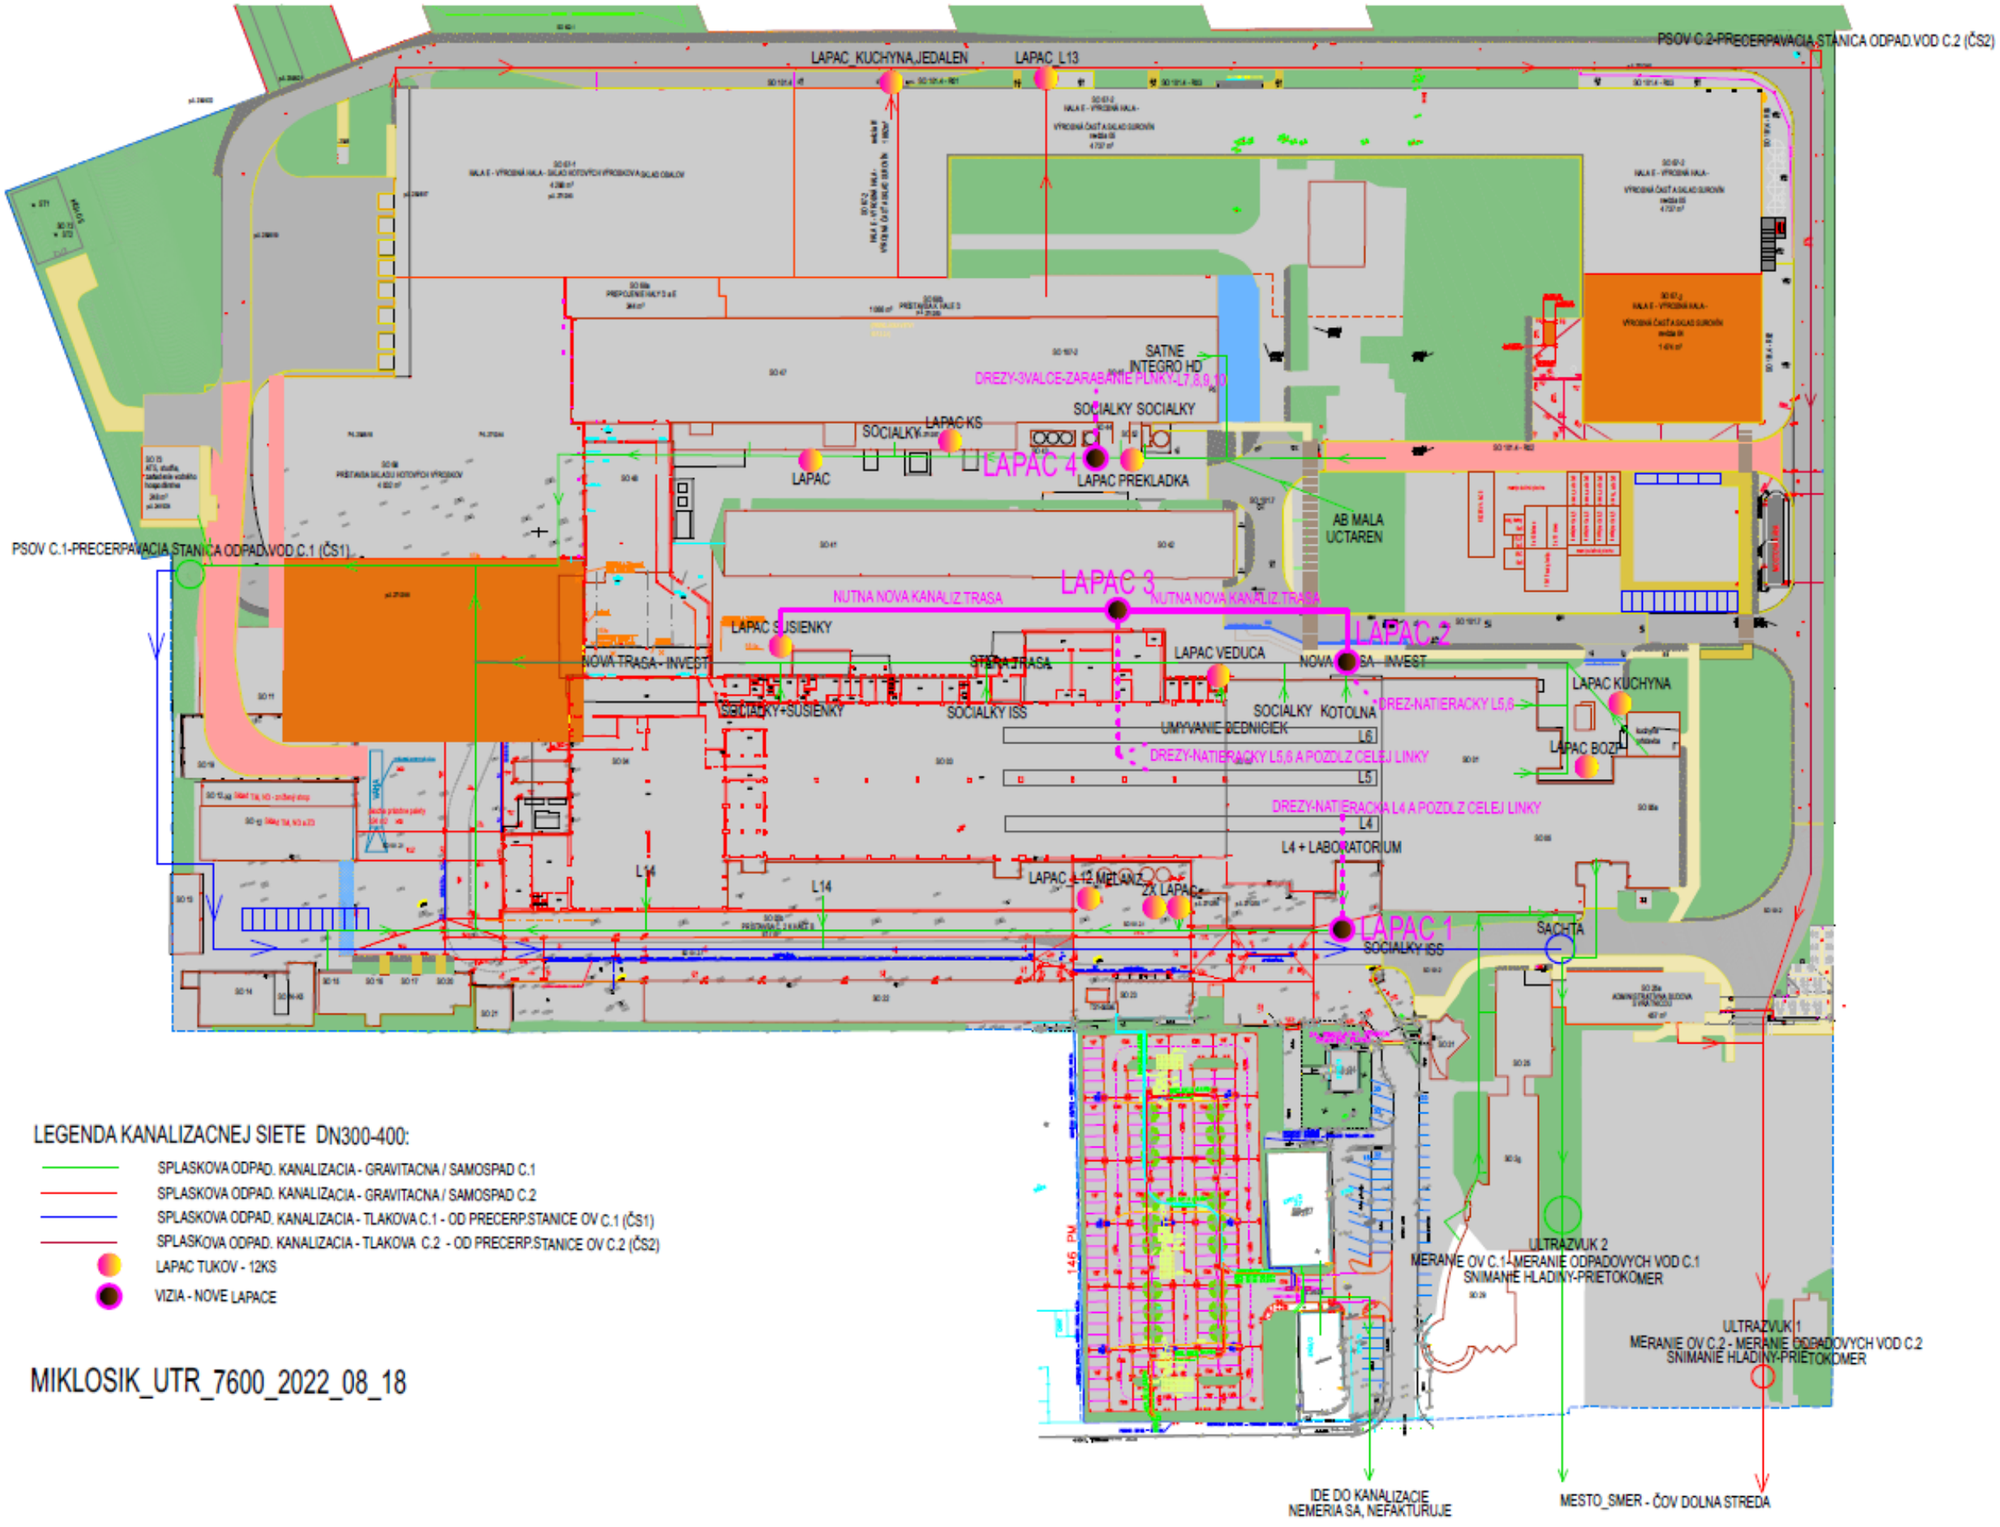

LEGENDA KANALIZACNEJ SIETE DN300-400:

- SPLASKOVA ODPAD. KANALIZACIA - GRAVITACNA / SAMOSPAD C.1
- SPLASKOVA ODPAD. KANALIZACIA - GRAVITACNA / SAMOSPAD C.2
- SPLASKOVA ODPAD. KANALIZACIA - TLAKOVA C.1 - OD PRECERP.STANICE OV C.1 (ČS1)
- SPLASKOVA ODPAD. KANALIZACIA - TLAKOVA C.2 - OD PRECERP.STANICE OV C.2 (ČS2)
- LAPAC TUKOV - 12KS
- VIZIA - NOVE LAPACE

MIKLOSIK_UTR_7600_2022_08_18