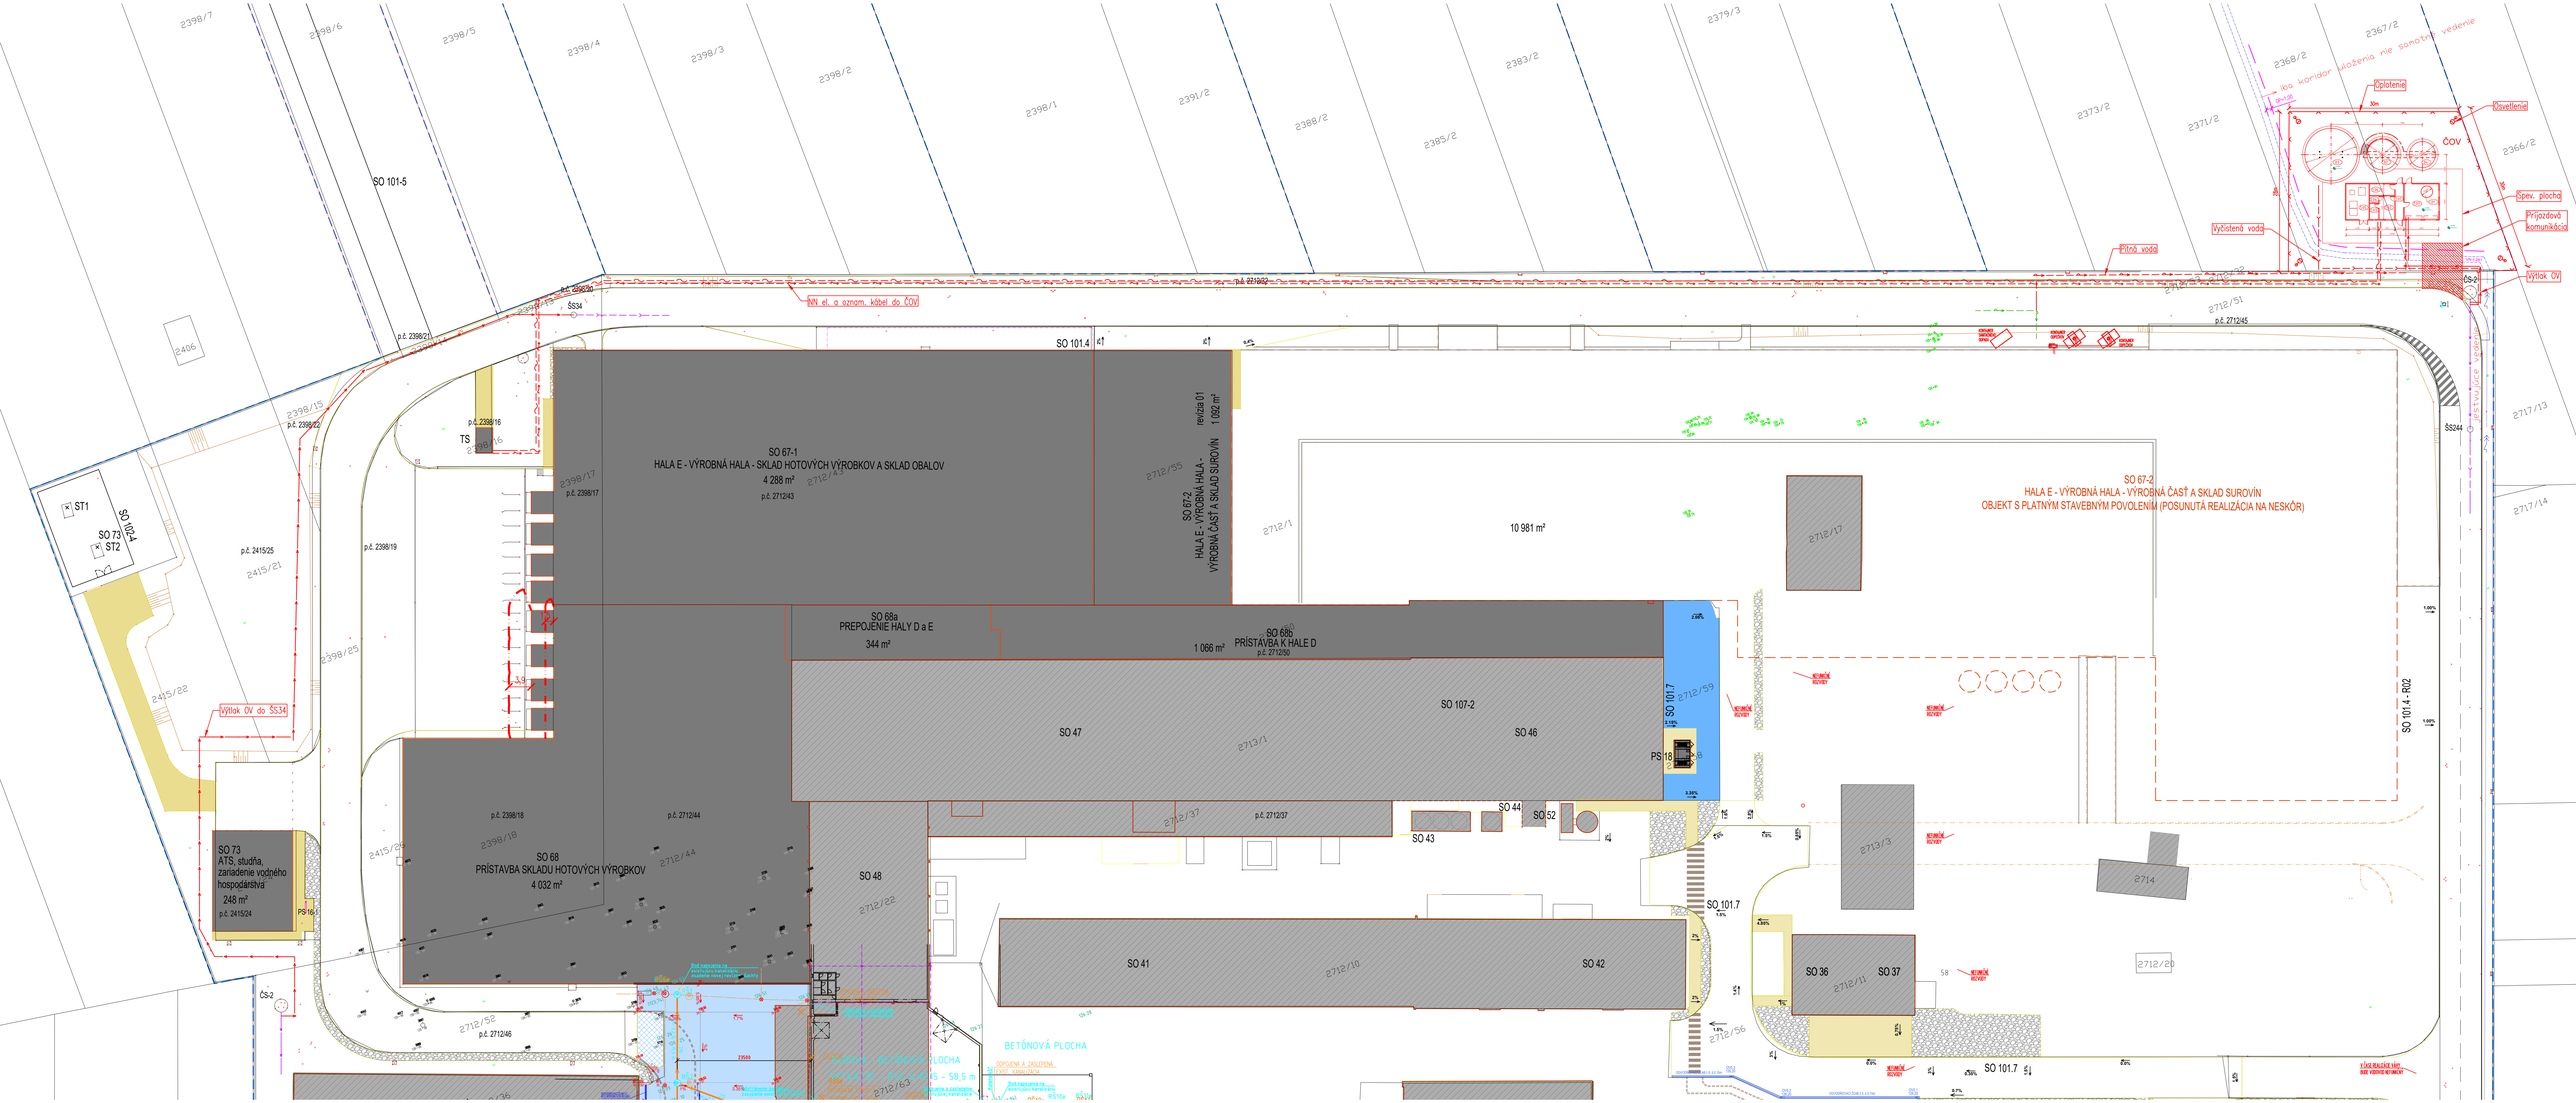

SO 67-1
HALA E - VÝROBNÁ HALA - SKLAD HOTOVÝCH VÝROBKOV A SKLAD OBALOV
4 288 m²
SO 67-2
HALA E - VÝROBNÁ HALA - VÝROBNÁ ČASŤ A SKLAD SUROVÍN
rev/za 01
1 092 m²
SO 67-2
HALA E - VÝROBNÁ HALA - VÝROBNÁ ČASŤ A SKLAD SUROVÍN
OBJEKT S PLATNÝM STAVEBNÝM POVOLENÍM (POSUNUTÁ REALIZÁCIA NA NESKÔR)
10 981 m²
SO 68a
PREPOJENIE HALY D a E
344 m²
SO 68b
PRÍSTAVBA K HALE D
1 066 m²
SO 68
PRÍSTAVBA SKLADU HOTOVÝCH VÝROBKOV
4 032 m²
SO 73
ATS, studňa, zariadenie vodného hospodárstva
248 m²
SO 101.4
SO 101.7
SO 101.7
SO 101.7
SO 101.4 - RÚZ
SO 107-2
SO 47
SO 46
SO 48
SO 44
SO 52
SO 43
SO 41
SO 42
SO 36
SO 37
PS 18
PS 16
ST1
ST2
SO 102.4
TS
ČS-2
ČOV
Oplotenie
Osvetlenie
Spev. plocha
Prístupová komunikácia
Vyčistená voda
Plná voda
Výtlak OV
NN el. a oznam. kábel do ČOV
Výtlak OV do SS34
BETÓNOVÁ PLOCHA
SS34
SS244
p.č. 2712/62
p.č. 2712/45
p.č. 2712/51
p.č. 2398/20
p.č. 2398/21
p.č. 2398/16
p.č. 2398/22
p.č. 2398/17
p.č. 2398/19
p.č. 2415/25
p.č. 2398/18
p.č. 2712/44
p.č. 2712/37
p.č. 2712/46
2398/7
2398/6
2398/5
2398/4
2398/3
2398/2
2398/1
2391/2
2388/2
2385/2
2383/2
2379/3
2373/2
2371/2
2367/2
2368/2
2366/2
2406
2415/21
2415/22
2415/24
2712/1
2712/17
2712/59
2713/1
2712/37
2712/22
2712/10
2713/3
2714
2712/11
2712/56
2712/20
2712/52
2712/63
2717/13
2717/14
2712/55
2712/43
2712/44
2712/45
2712/51
2712/46
2712/52
2712/63
2712/56
2712/20
2712/11
2712/10
2712/22
2712/37
2713/1
2712/59
2712/17
2712/1