
ČOV PEČIVÁRNE SEREĎ

Pôdorys +0,000

M 1 : 100

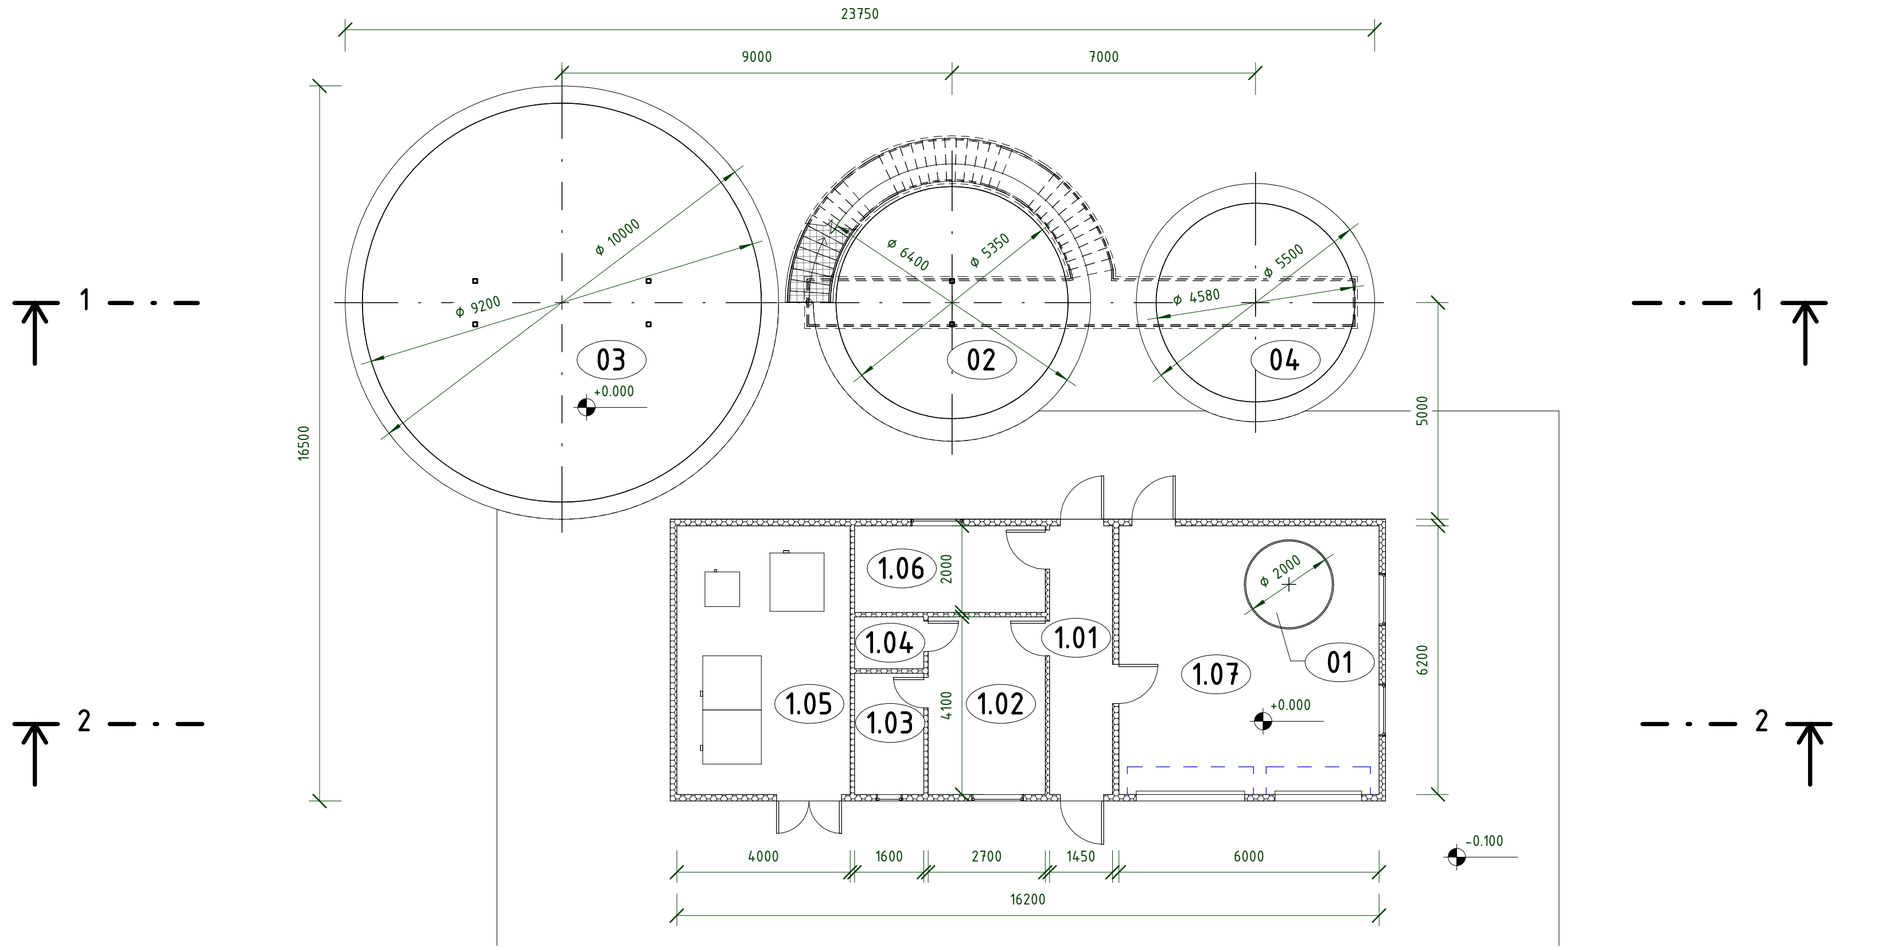

ZOZNAM MIESTNOSTÍ	
P.Č.	NÁZOV
1.01	Chodba
1.02	Obsluha
1.03	Kúpeľňa
1.04	Toaleta
1.05	Dúchareň
1.06	Rozvodňa
1.07	Strojovňa

ZOZNAM NÁDRŽÍ	
P.Č.	NÁZOV
01	Čerpacia stanica mech. predčistených vôd
02	Vyrovnávacia nádrž
03	SBR nádrž
04	Kalová nádrž


PREDBEŽNÝ VÝKRES
LEN PRE INFORMÁCIU

I.D.C Holding, a.s.	hydrotech
ČOV PEČIVÁRNE SEREĎ	KRESLIL: ING. FÁBIK MIERKA: 1 : 100 VERZIA: 02 DÁTUM: 07/2024 FORMÁT: A2
Pôdorys na kóte +0,000	VÝKRES č.: 01

ČOV PEČIVÁRNE SEREĎ


REZ 1-1

M 1 : 100

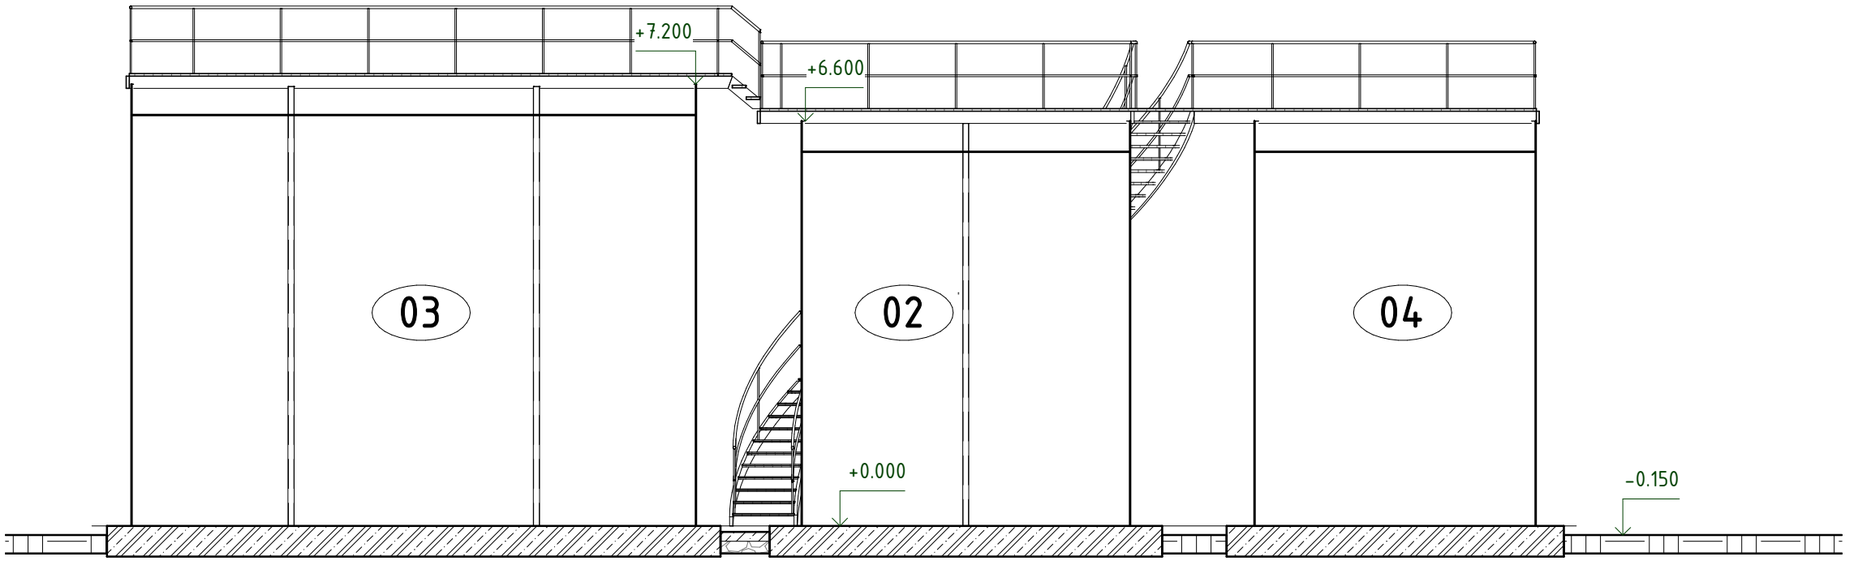

REZ 2-2

M 1 : 100

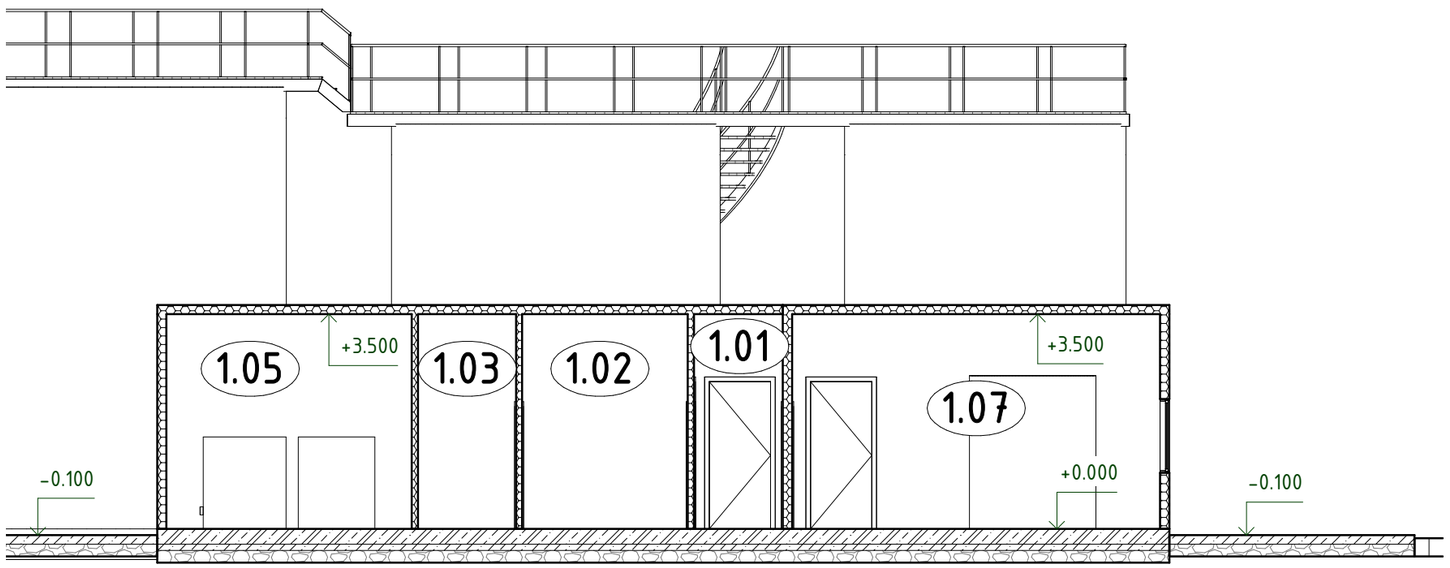



PREDBEŽNÝ VÝKRES
LEN PRE INFORMÁCIU

I.D.C Holding, a.s.	hydrotech
ČOV PEČIVÁRNE SEREĎ	KRESLIL: ING. FÁBIK MIERKA: 1 : 100 VERZIA: 02 DÁTUM: 07/2024 FORMÁT: A3
Rezy	VÝKRES č.: 02

ČOV PEČIVÁRNE SEREĎ

3D POHĽADY

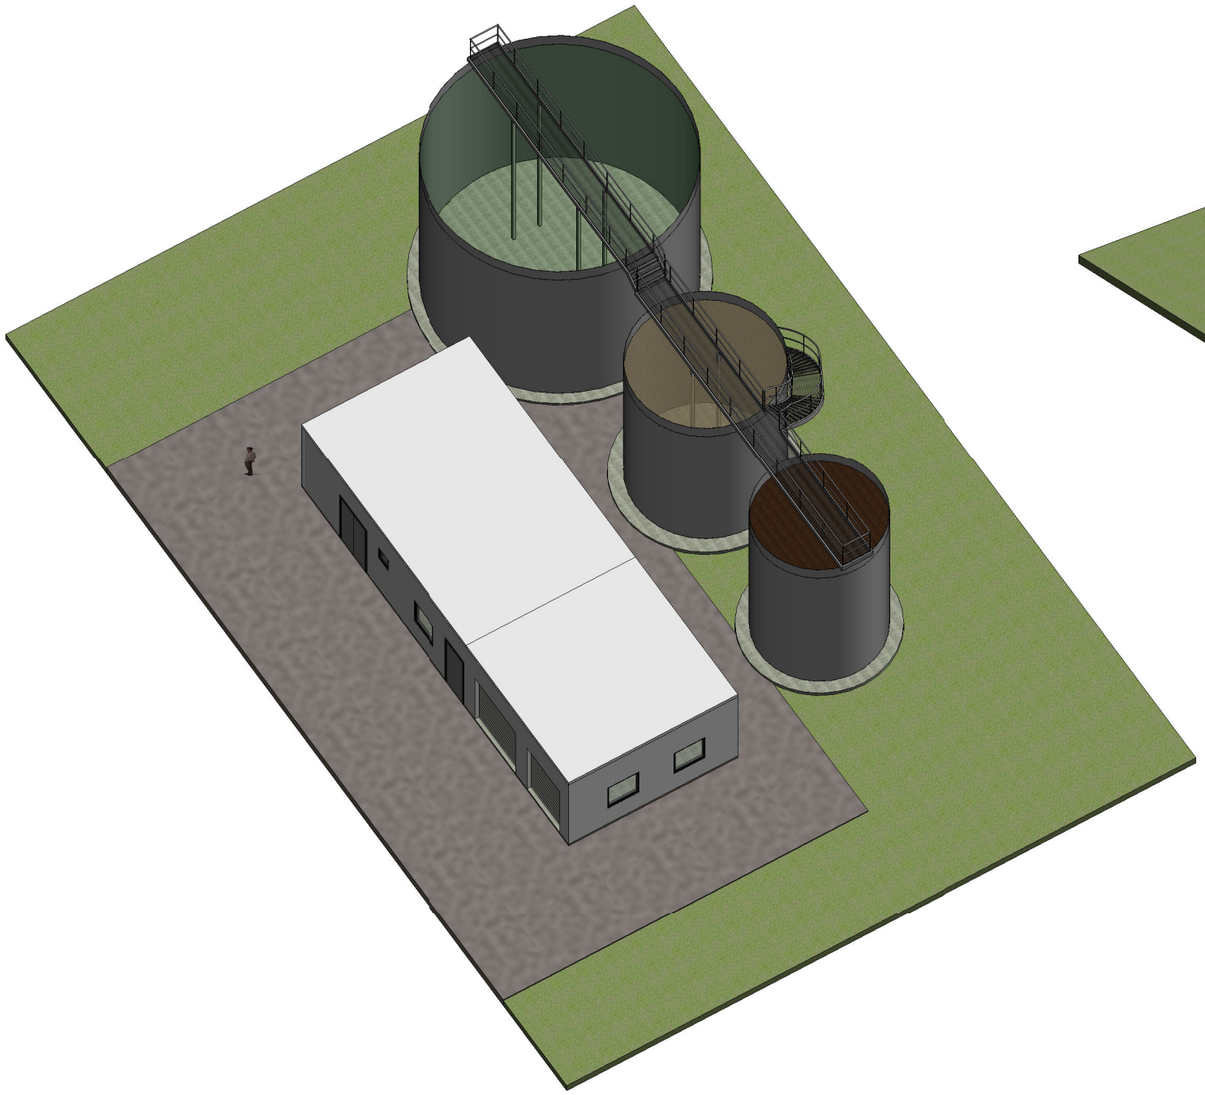

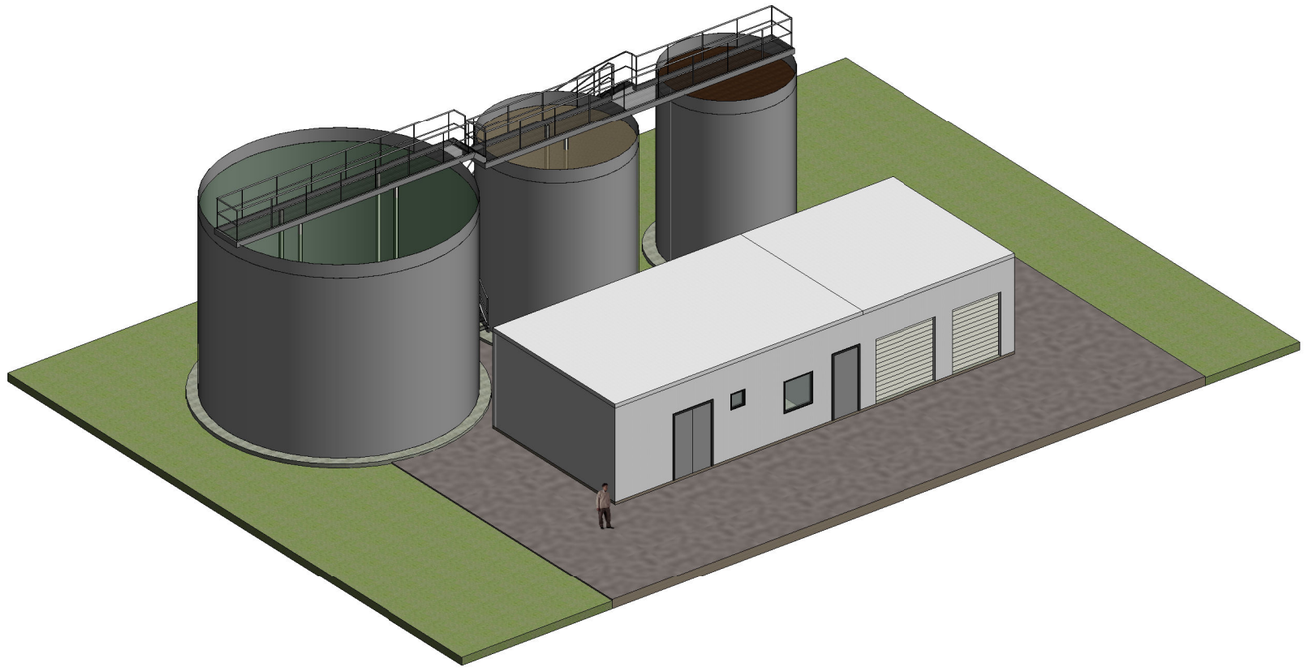

PREDBEŽNÝ VÝKRES
LEN PRE INFORMÁCIU

I.D.C Holding, a.s.	hydrotech	
ČOV PEČIVÁRNE SEREĎ	KRESLIL:	ING. FÁBIK
	MIERKA:	
	VERZIA:	02
	DÁTUM:	07/2024
	FORMÁT:	A3
3D Pohľady	VÝKRES č.:	**03**