


ORGANIZAČNÁ SCHÉMA ÚZEMIA

PODĽA ÚPN 2005, ZaD Č. 1/2017, ZaD Č. 2/2020, ZaD Č. 3/2021 A ZaD Č. 4/2024

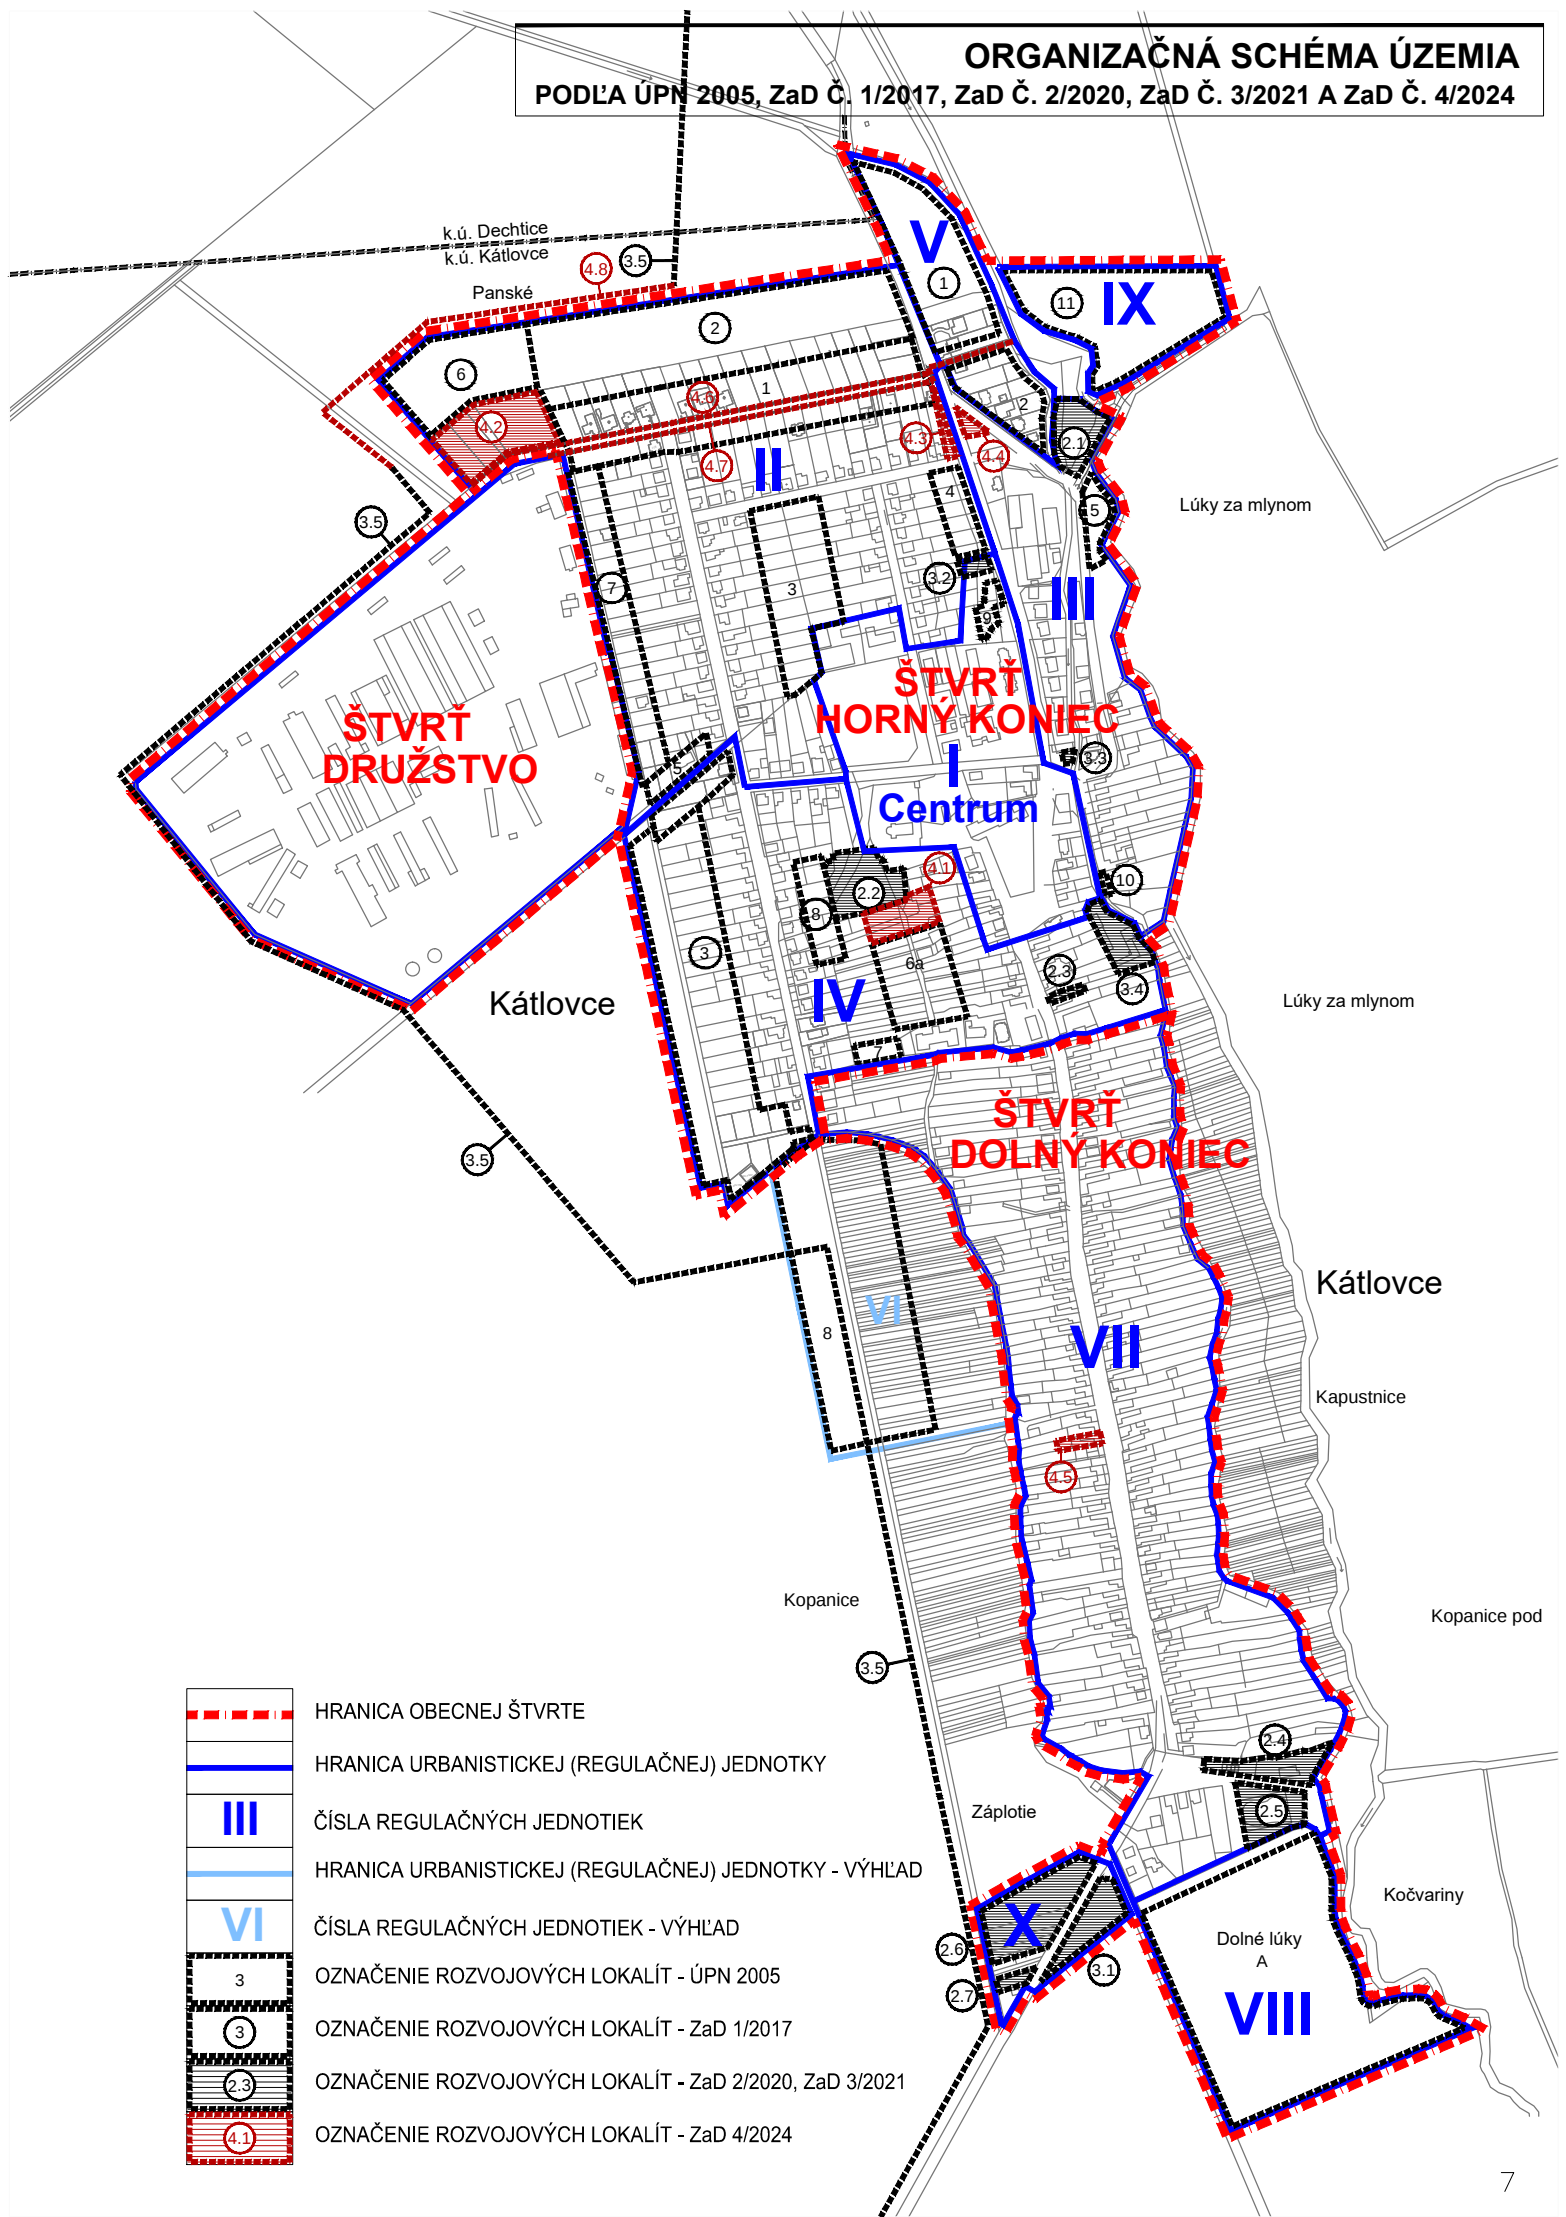

- HRANICA OBECNEJ ŠTVRTE
- HRANICA URBANISTICKEJ (REGULAČNEJ) JEDNOTKY
- III ČÍSLA REGULAČNÝCH JEDNOTIEK
- HRANICA URBANISTICKEJ (REGULAČNEJ) JEDNOTKY - VÝHLAD
- VI ČÍSLA REGULAČNÝCH JEDNOTIEK - VÝHLAD
- OZNAČENIE ROZVOJOVÝCH LOKALÍT - ÚPN 2005
- OZNAČENIE ROZVOJOVÝCH LOKALÍT - ZaD 1/2017
- OZNAČENIE ROZVOJOVÝCH LOKALÍT - ZaD 2/2020, ZaD 3/2021
- OZNAČENIE ROZVOJOVÝCH LOKALÍT - ZaD 4/2024